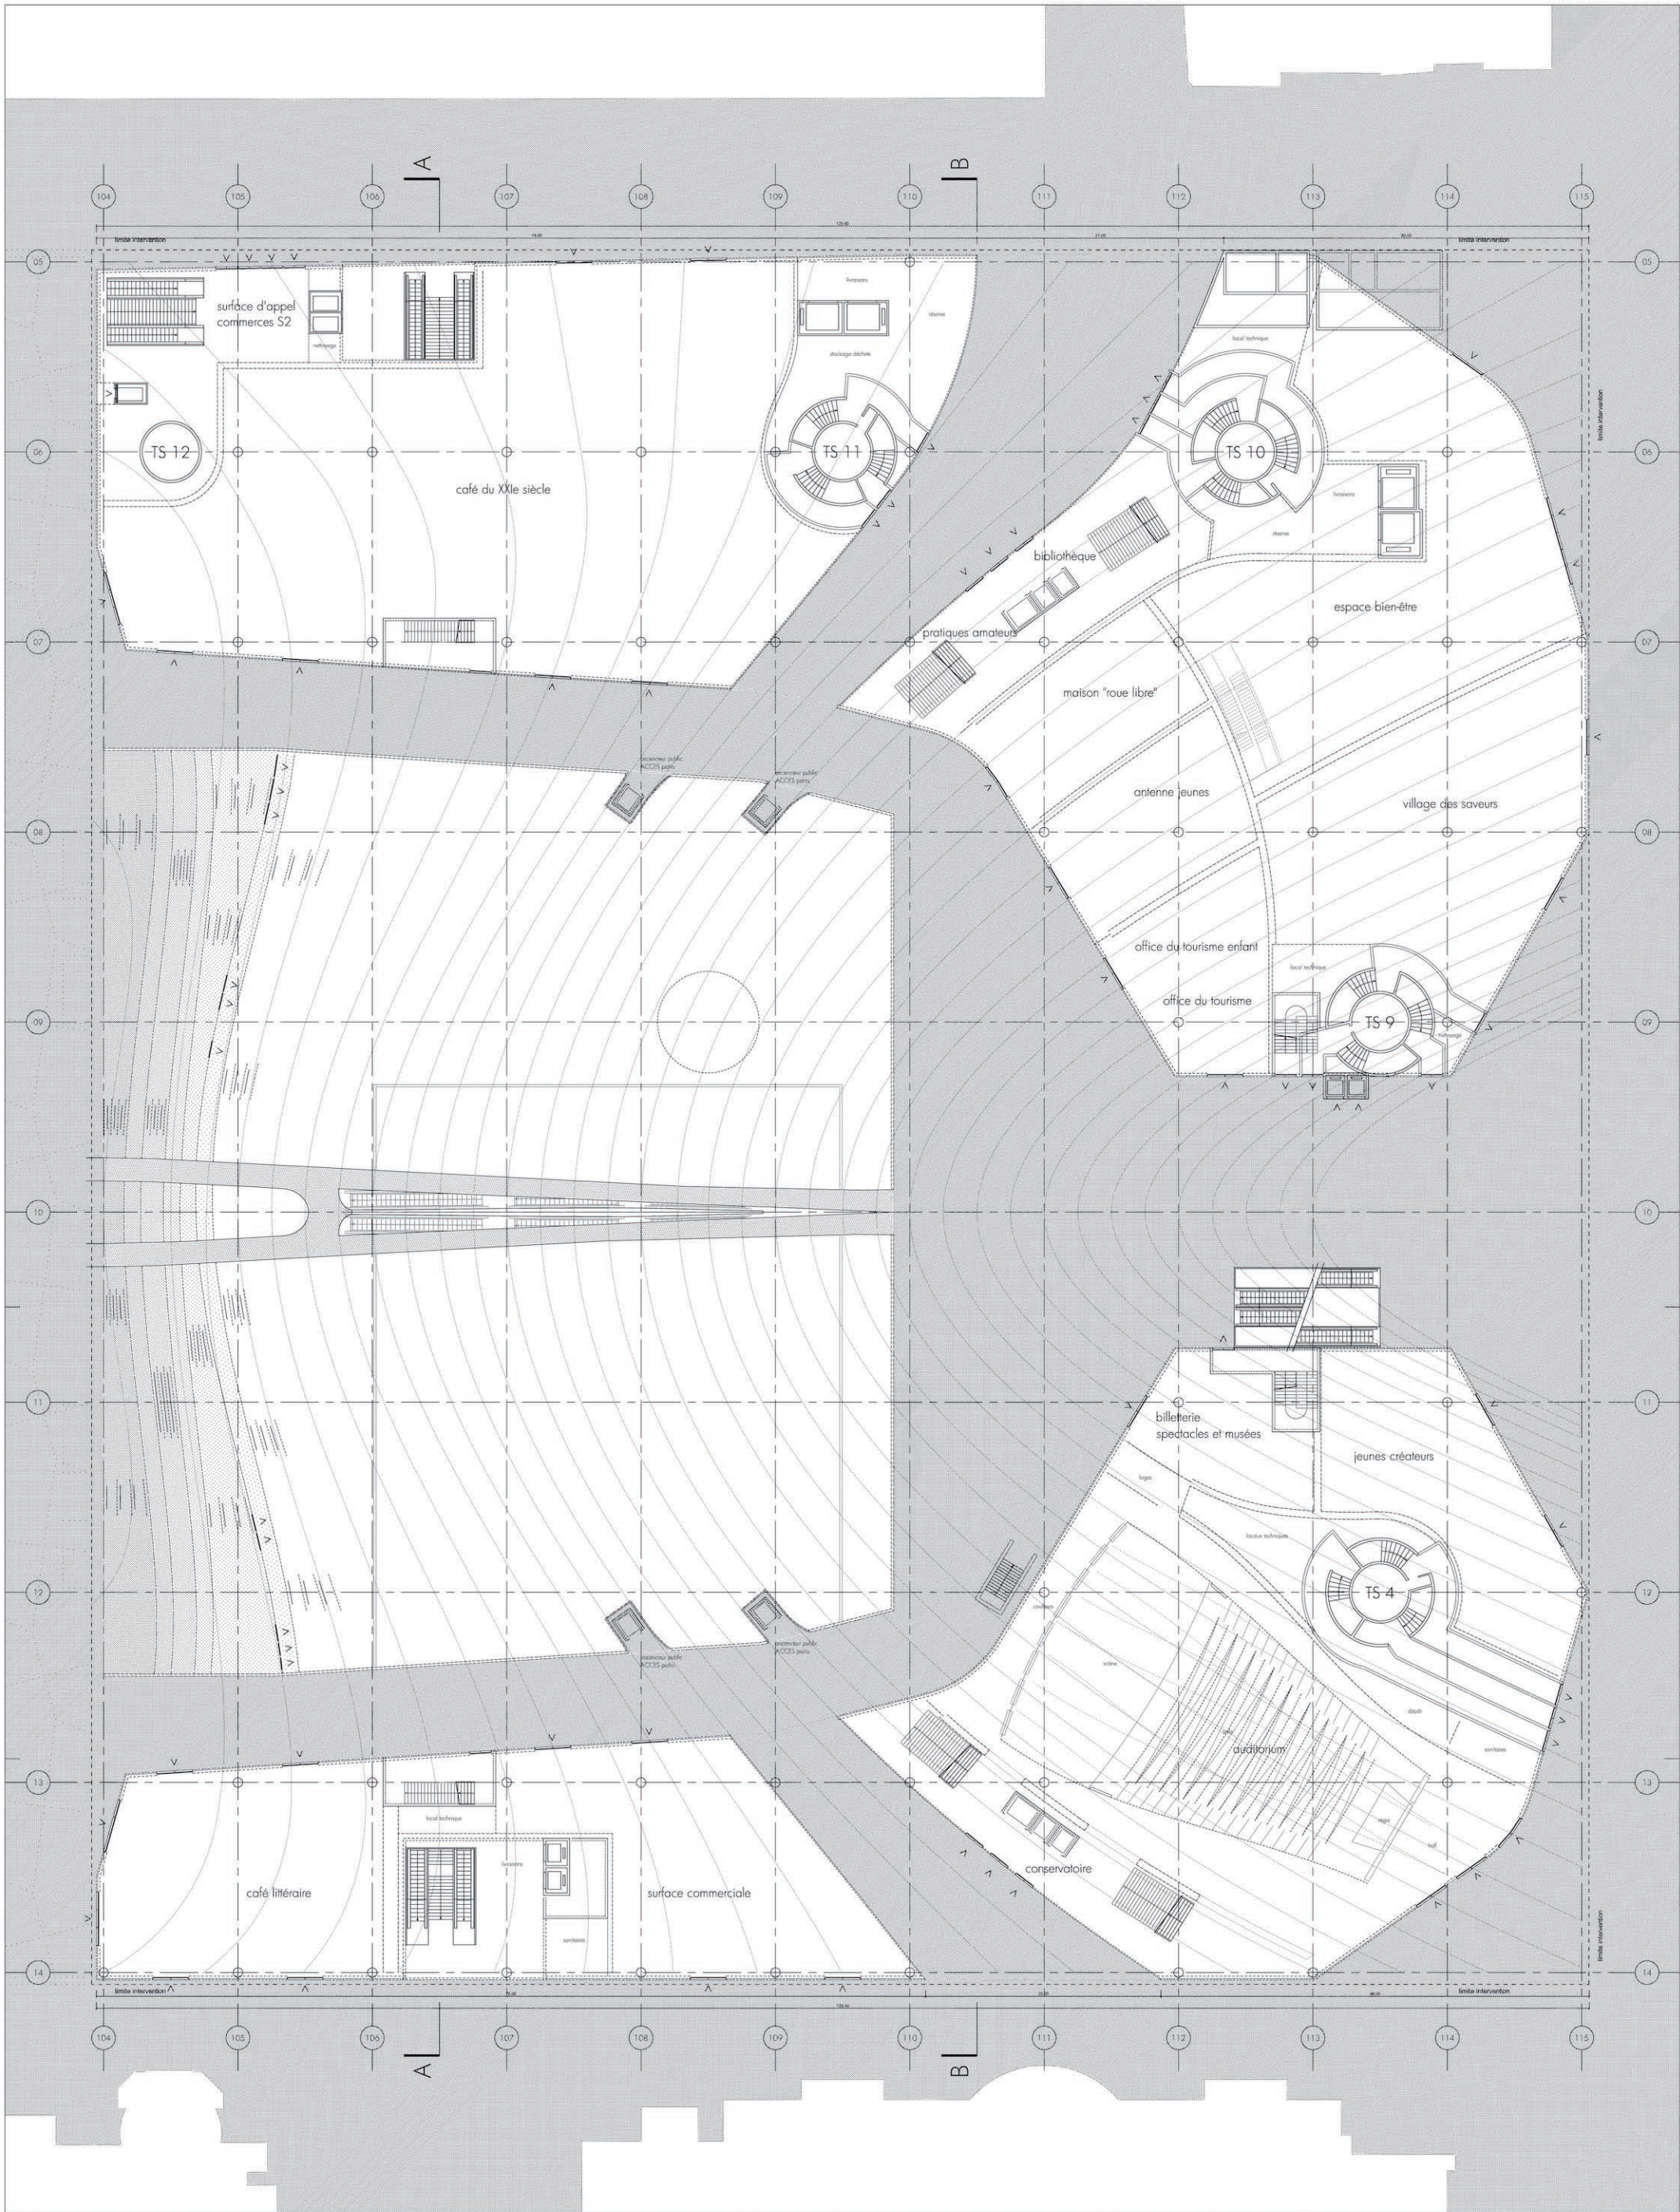


LA CANOPEE RENOVATION DU FORUM DES HALLES

Maître d'Ouvre mandataire
Patrick BERGER et Jacques ANZIUTTI
Architectes mandataires
91 rue Réaumur 75 002 PARIS

Document
Patrick BERGER et Jacques ANZIUTTI
Architectes

MAIRIE DE PARIS

PARIS
1ER ARRONDISSEMENT

Maître d'Ouvre
Ville de Paris
Direction du patrimoine et de l'architecture
98 quai de la Râpée - 75570 Paris Cedex 12

PLAN DU REZ-DE-CHUSSEE

5 25 m

Mission
ESQ

Date
14 12 07

Echelle
1 / 500e

Indice
0

N°
120 R0

N° fichier
HAL_ESQ_120_R0