

S/D du Permis de Construire
et du Paysage de la Rue
1^{ère} circonscription
1^{er}, 8^{ème}, 17^{ème} arrdts

16 MARS 2010

ARRIVEE


Pour le Maire de Paris
et par délégation
Le Secrétaire Général Délégué

Philippe CHOTARD
Philippe CHOTARD

SEURA
SARL au capital de 8384,70 €
60 rue de la Fontaine au Roi 75011 Paris
Tél. 01 55 28 14 50 Fax 01 43 38 10 27
RCS Paris B 354 244 835

**PATRICK BERGER
&
JACQUES ANZIUTTI**
architectes

91, rue Réaumur 75002 Paris (fr)
tél +33 (0)1 4013 8888
fax +33 (0)1 4013 8860
email secretariat@berger-anziutti.com
selon / n° siret 483 848 313 00014
ordre des Architectes n° national 8 10888

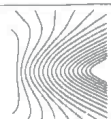

LA CANOPEE RENOVATION DU FORUM DES HALLES

Maitre d'Ouvrage
Ville de Paris
Direction du patrimoine et de l'architecture
98 quai de la Râpée - 75570 Paris Cedex 12

Maitre d'Ouvrage mandataire
Patrick BERGER et Jacques ANZIUTTI
Architectes mandataires
91 rue Réaumur 75 002 PARIS

MAIRIE DE PARIS
PARIS
1ER ARRONDISSEMENT


DOSSIER DE BASE

Mission
PC Complémentaire
N° fichier

Date
février 2010
Niveau

Echelle
Emetteur
PBJA

Indice
0
N° fichier

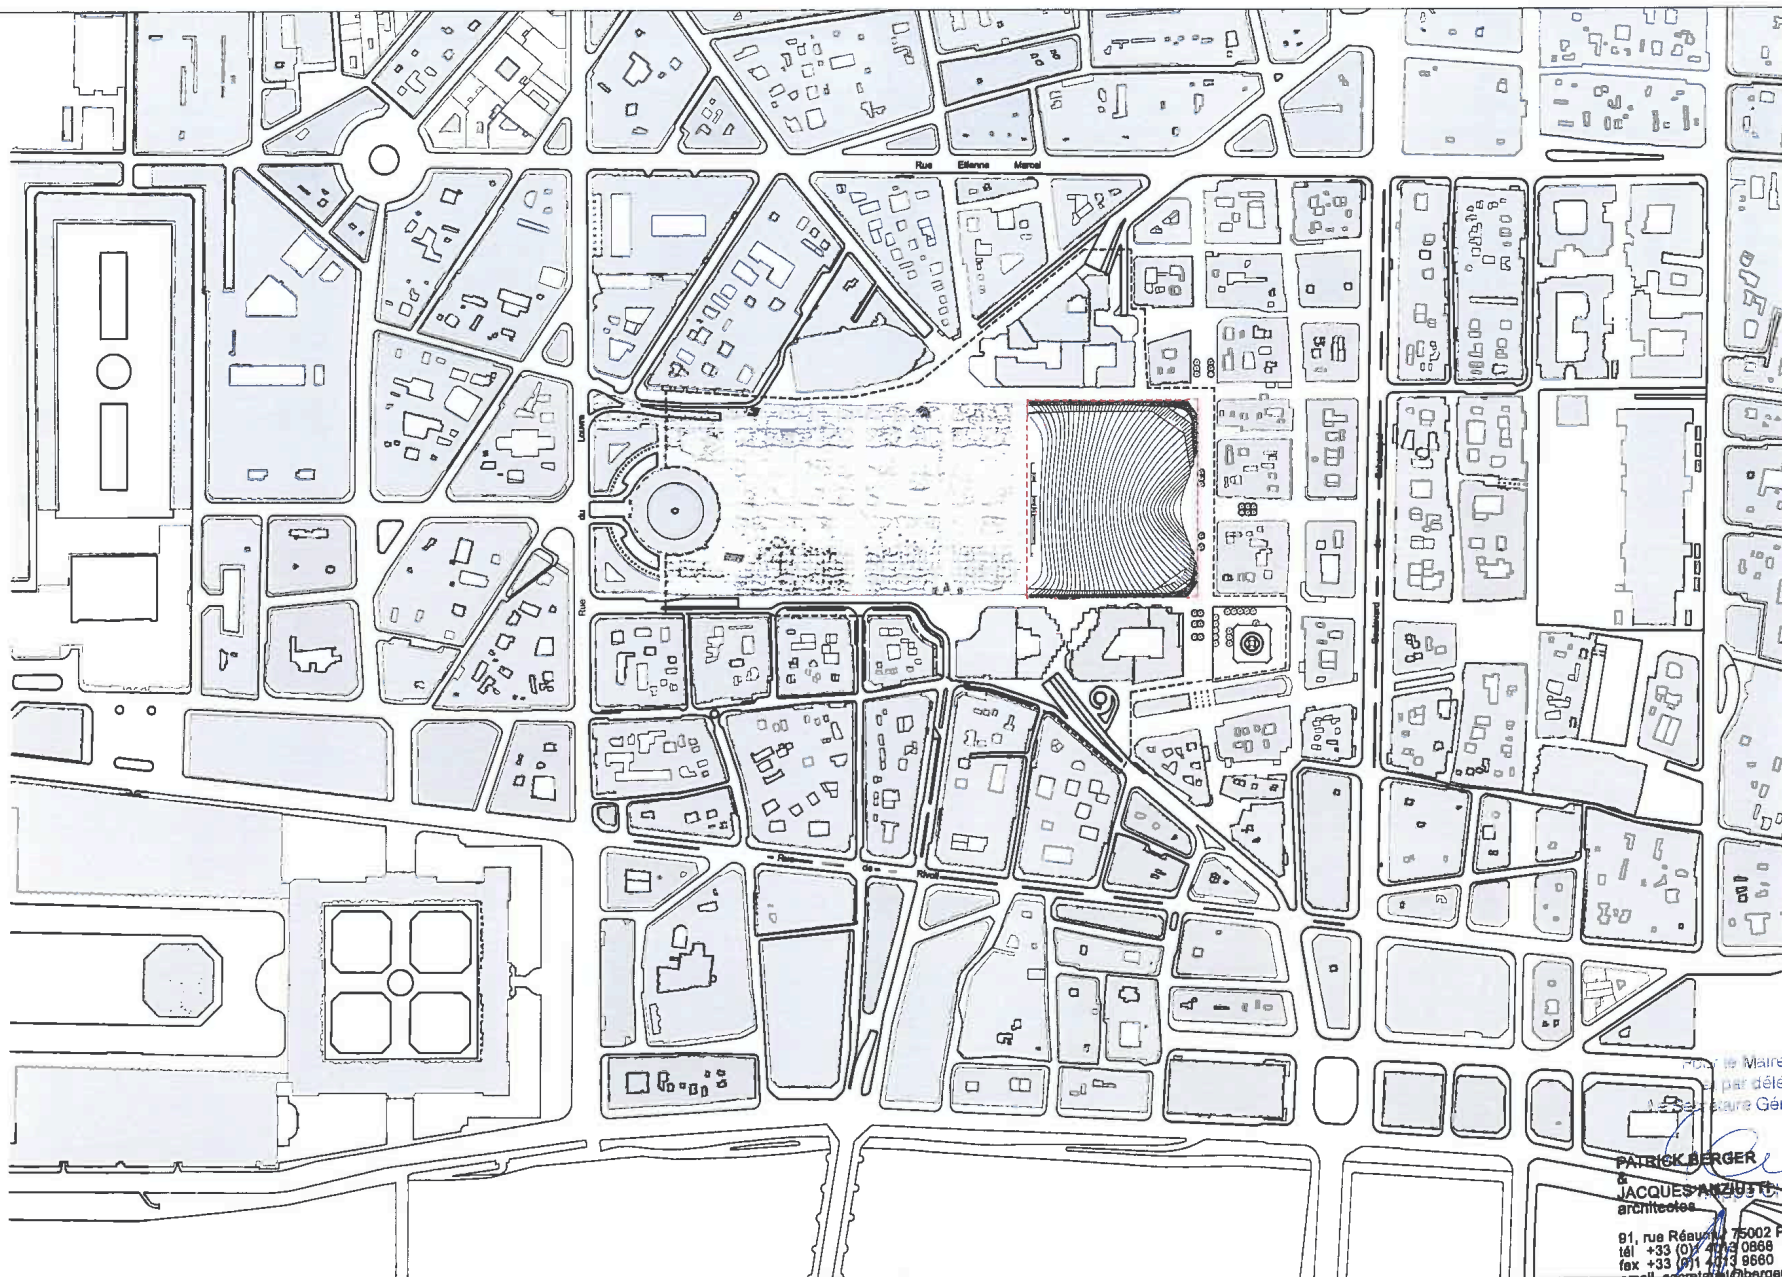

----- LIMITE D'INTERVENTION DU PROJET CANOPEE


----- LIMITE PARCELLAIRE

Maire de Paris
par délégation
Sébastien Gervais, Maire Général Délégué

PATRICK BERGER
&
JACQUES ANZIUTTI
architectes

91, rue Réaumur, 75002 Paris (fr)
tél +33 (0)1 4773 0868
fax +33 (0)1 4773 8860
email: secretariat@berger-anziutti.com

selarl / n° siret 83 645 313 00014
ordre des Architectes n° national S 10393

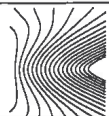

LA CANOPEE RENOVATION DU FORUM DES HALLES

Maitre d'Ouvrage
Ville de Paris
Direction du patrimoine et de l'architecture
98 quai de la Râpée - 75570 Paris Cedex 12

Maitre d'Ouvrage mandataire
Patrick BERGER et Jacques ANZIUTTI
Architectes mandataires
91 rue Réaumur 75 002 PARIS

MAIRIE DE PARIS
PARIS
1ER ARRONDISSEMENT

DOSSIER DE BASE


Plan de situation du terrain

Mission
PC complémentaire
N° fichier
202

Date
février 2010
Niveau

Echelle
1/4000e
Emetteur
PBJA

Indice
0
N° fichier
HAL_Comp PC_202_plan de situation du terrain

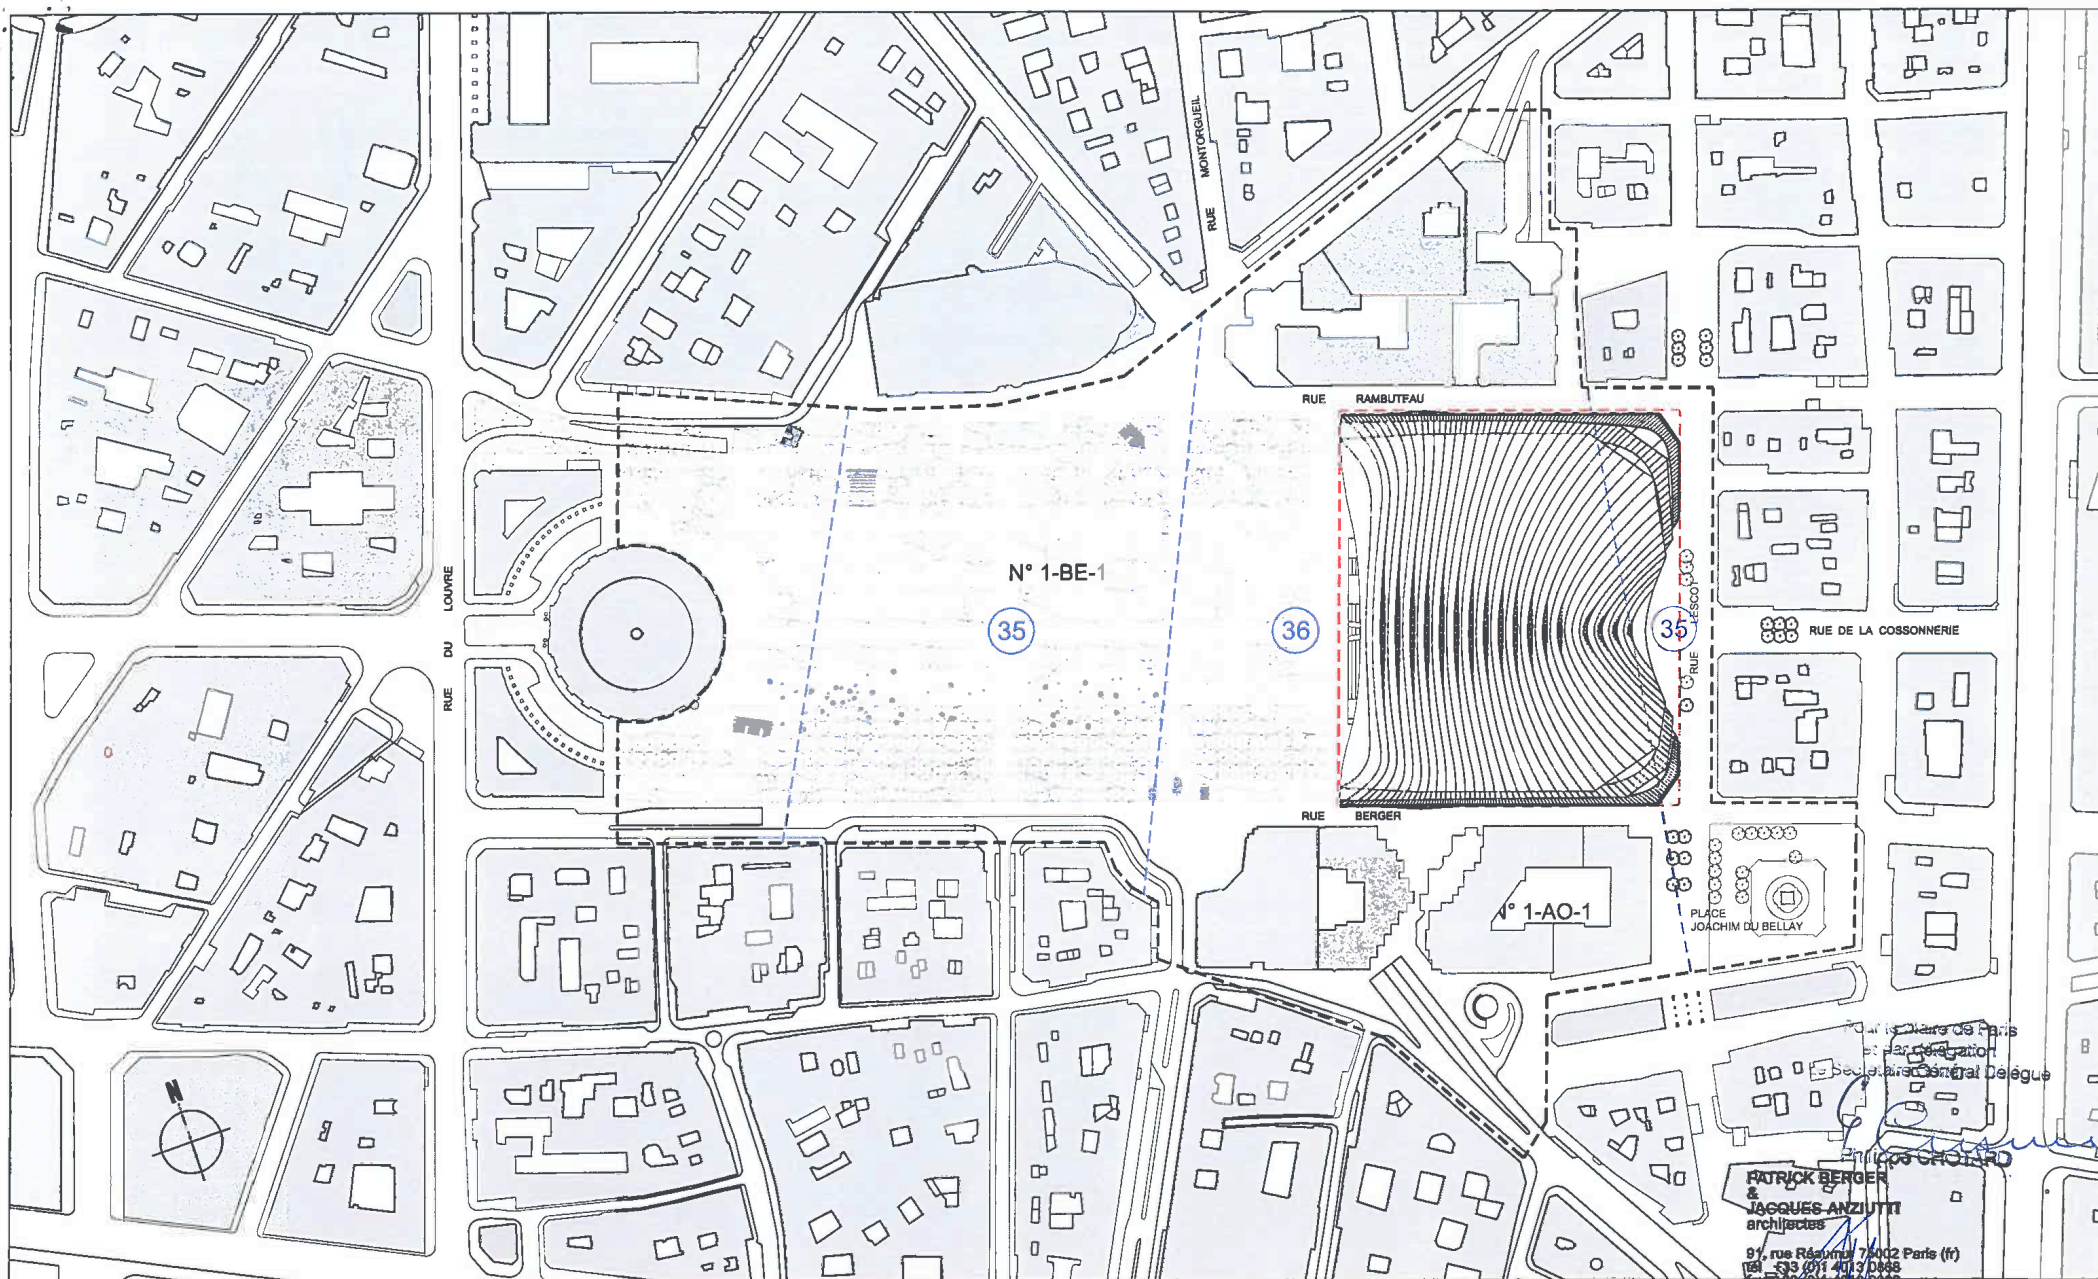

--- LIMITE D'INTERVENTION DU PROJET CANOPEE

--- LIMITE PARCELLAIRE


--- PLATEAUX DE NIVELLEMENT

Forums des Halles de Paris
et par délégation
le Secrétaire Général Délégué

**PATRICK BERGER
&
JACQUES ANZIUTTI**
architectes

97, rue Réaumur 75002 Paris (fr)
tél. +33 (0)1 4013 0438
fax +33 (0)1 4013 0439
email: secretariat@berger-anziutti.com

selart / n° siret 343 645 313 00014
ordre des Architectes n° national S 10393

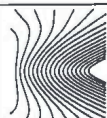

LA CANOPEE RENOVATION DU FORUM DES HALLES

Maitre d'Ouvrage
Ville de Paris
Direction du patrimoine et de l'architecture
96 quai de la Râpée - 75570 Paris Cedex 12

Maitre d'Ouvrage mandataire
Patrick BERGER et Jacques ANZIUTTI
Architectes mandataires
91 rue Réaumur 75 002 PARIS

MAIRIE DE PARIS
PARIS
1ER ARRONDISSEMENT


DOSSIER DE BASE
Plan de Masse

Mission
PC Complémentaire
N° fichier
203

Date
février 2010
Niveau
-

Echelle
1/2000e
Emetteur
PBJA

Indice
0
N° fichier
HAL_Comp_PC_203_plan de masse

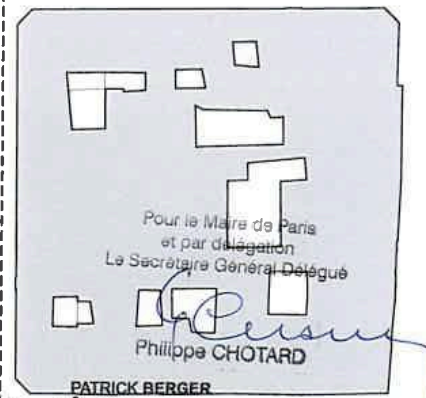

91, rue Réaumur 75002 Paris (fr)
tel +33 (0)1 4013 0660
fax +33(0)1 4013 0660
email: secretariat@berger-enziutti.com

saleri / n° siret 455 645 313 00014
ordre des Architectes n° national S 10393

RENOVATION DU SITE DES HALLES

La Canopée

Construction du carreau des halles

Ancien Forum
Rénovation des circulations verticales

Mission	Date
PC complémentarité	février 2010

Matthieu d'Ouvrage

Maître d'Oeuvre Mandataire

Maître d'Oeuvre Mandataire

Indice

Mairie de Paris
Paris 1er Arrondissement


Patrick BERGER et Jacques ANZIUTTI
Architectes mandataires
91 rue Réaumur 75 002 PARIS

SEURA
Architectes mandataires
69 rue de la Fontaine au Roi 75011 PARIS

Niveau	Emetteur
80	SEURA / PBLA

DOSSIER DE BASE
Plan des altimétries de l'espace public

N° fichier	HAL_Camp_PC_204_Plan des activités
------------	------------------------------------

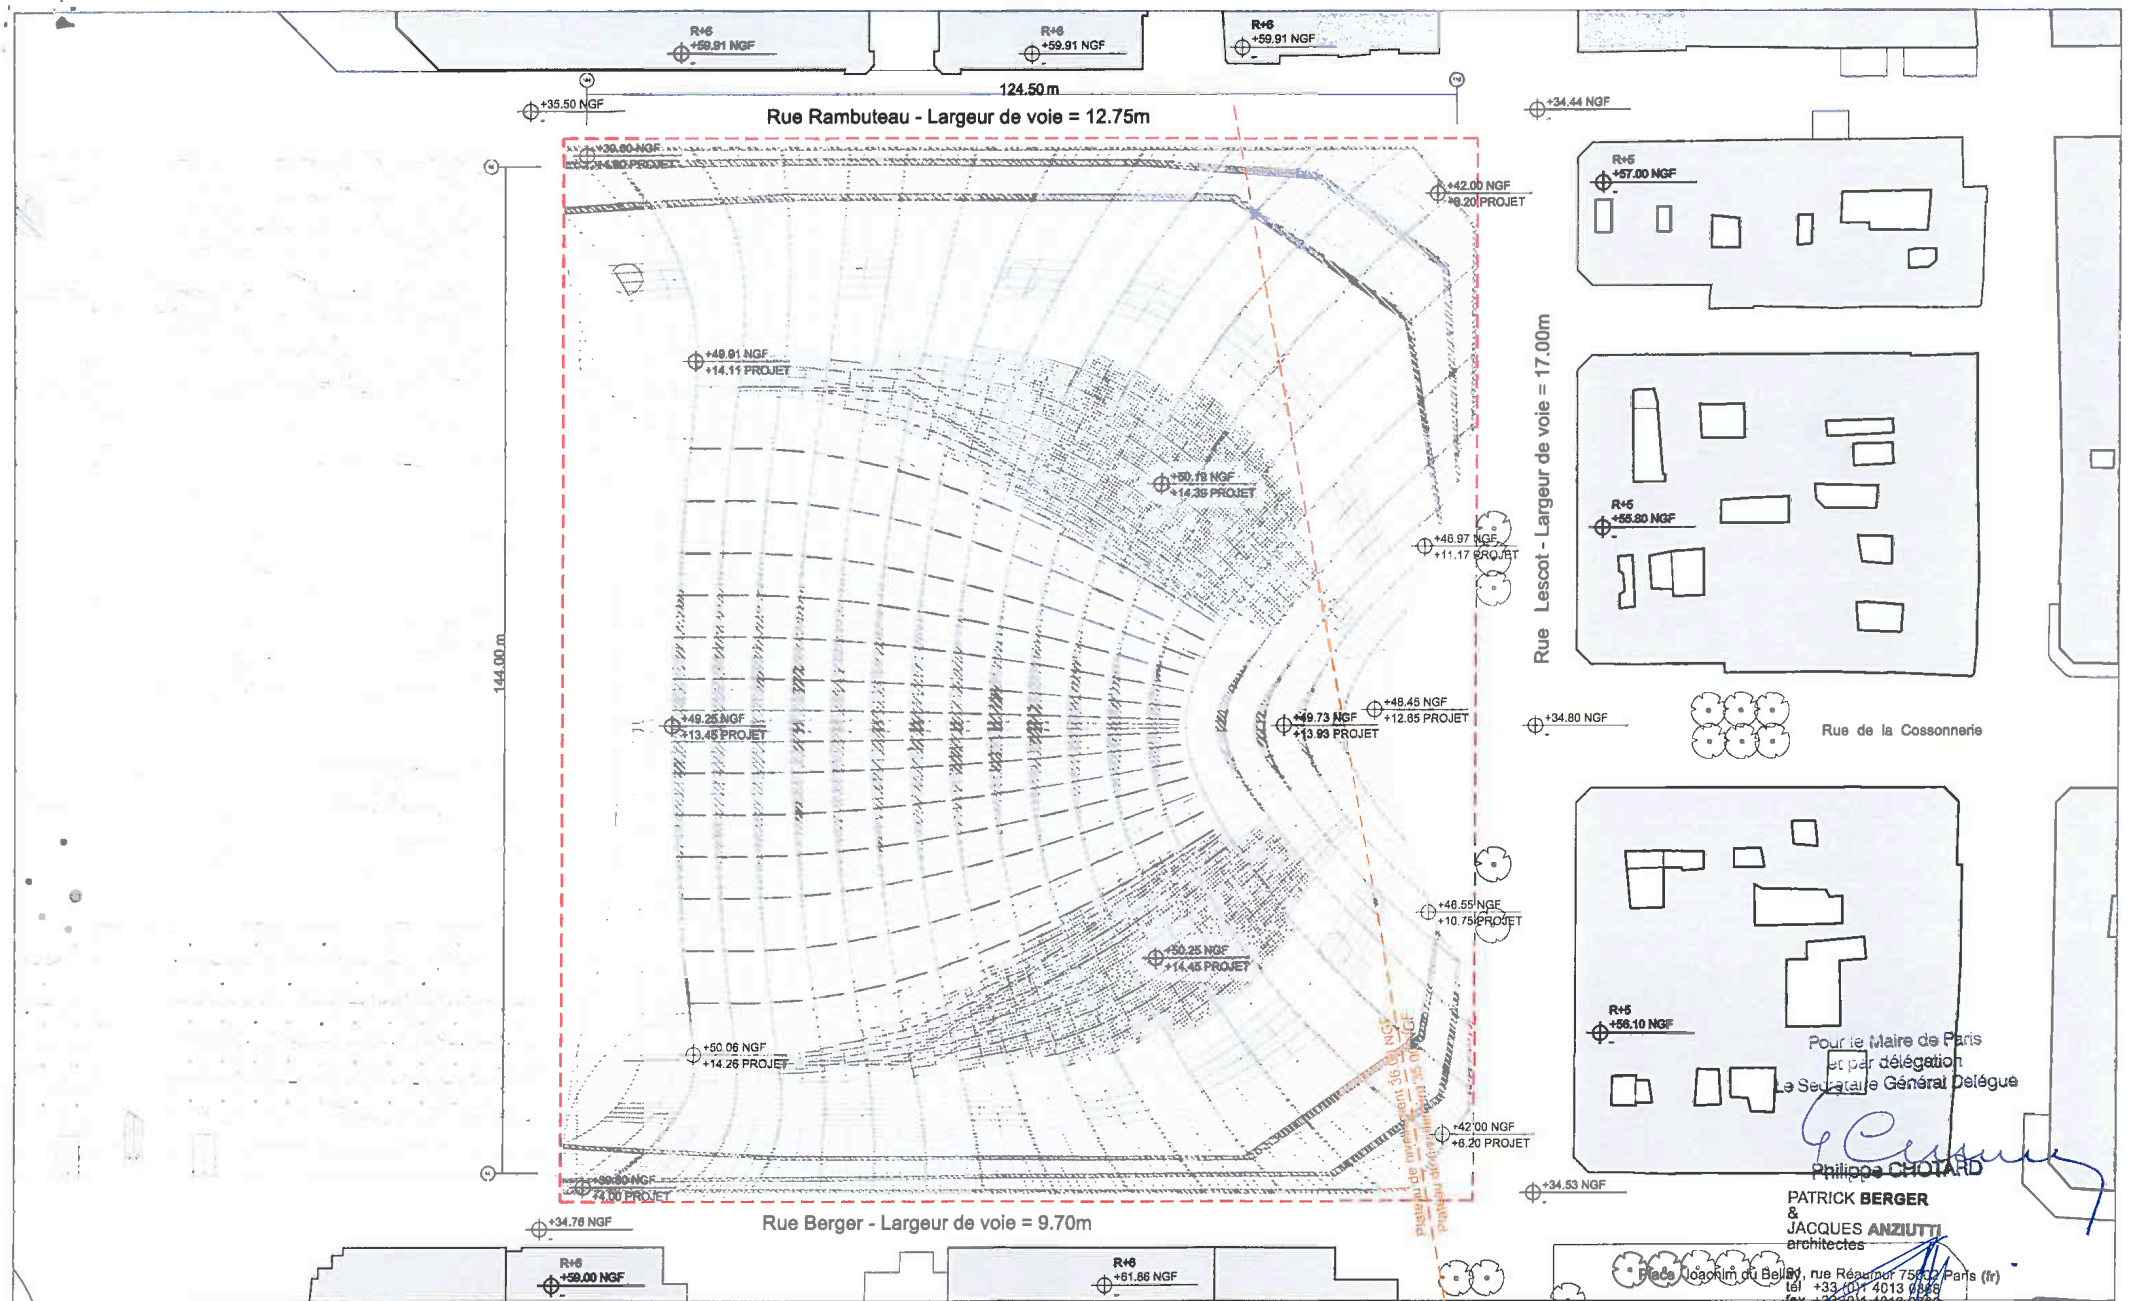

Pour le Maire de Paris
et par délégation
Le Secrétaire Général Délégué


Philippe CHOTARD

**PATRICK BERGER
&
JACQUES ANZIUTTI**
architectes

89, rue Réaumur 75002 Paris (fr)
tél +33 (0)1 4013 9888
fax +33 (0)1 4013 9880
email secretariat@berger-anziutti.com

seler / n° siset 489 619 313 00014
ordre des Architectes n° national S 10393

--- LIMITE PROJET CANOPEE

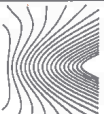

LA CANOPEE RENOVATION DU FORUM DES HALLES

Maitre d'Ouvrage
Ville de Paris
Direction du patrimoine et de l'architecture
98 quai de la Râpée - 75570 Paris Cedex 12

Maitre d'Ouvre mandataire
Patrick BERGER et Jacques ANZIUTTI
Architectes mandataires
91 rue Réaumur 75 002 PARIS

MAIRIE DE PARIS
PARIS
1ER ARRONDISSEMENT

DOSSIER DE BASE


Plan des altimétries des masses bâties

Mission
PC Complémentaire
N° fichier
205

Date
février 2010
Niveau
TT

Echelle
1/750e
Emetteur
PBJA

Indice
0
N° fichier
HAL_Comp PC_205_Plan des altimétries des masses bâties

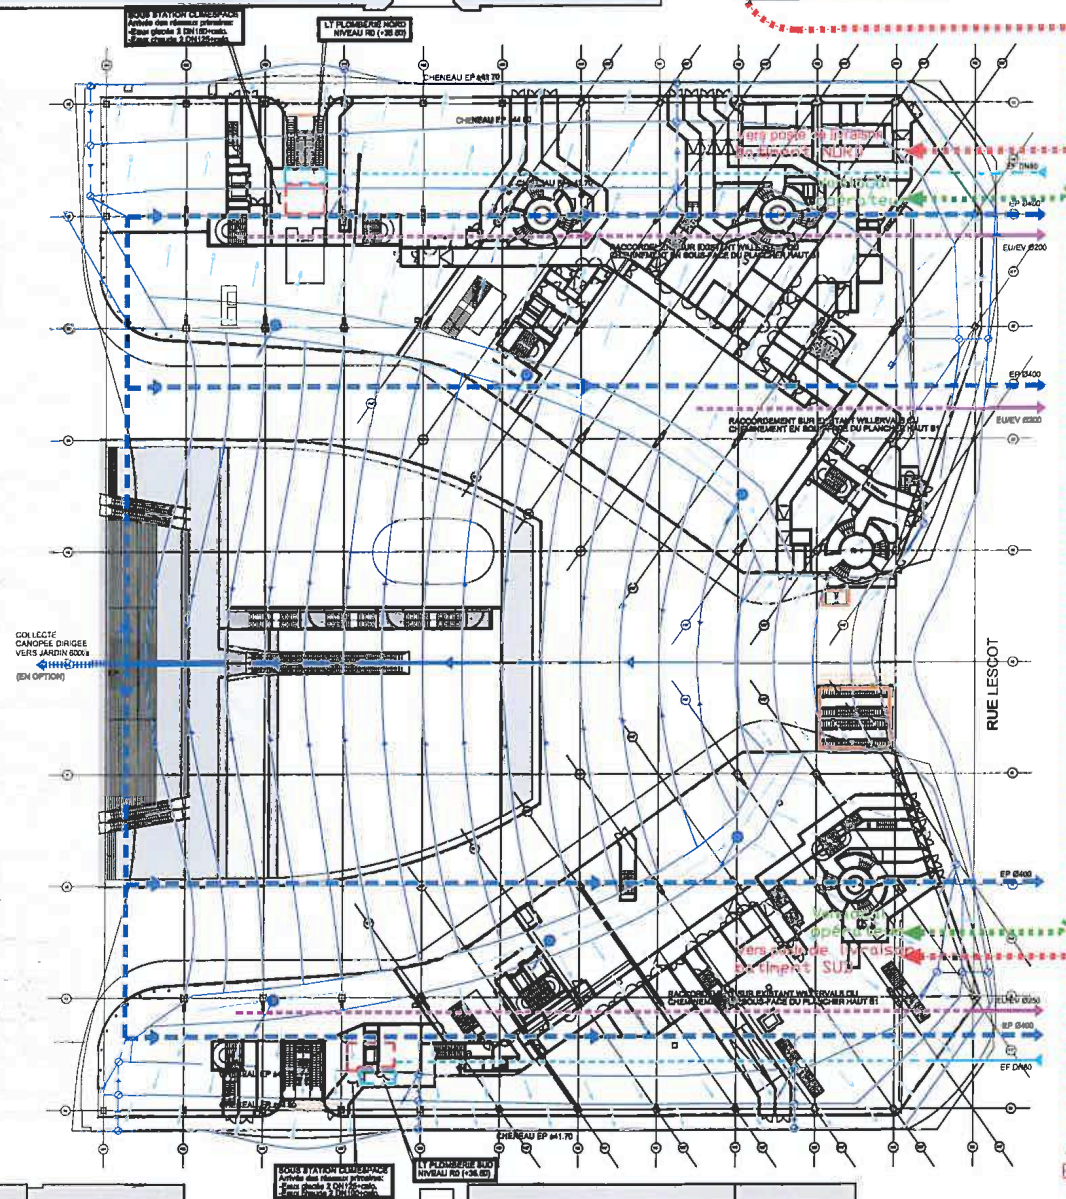

Depuis réseau FT existant

Depuis réseau FT existant

Pour le Maire de Paris
et par délégation
Le Secrétaire Général Délégué

PATRICK BERGER
&
JACQUES ANZIUTTI
architectes

91, rue Réaumur 75002 Paris (fr)
tél +33 (0)1 4013 0668
fax +33 (0)1 4013 9680
email: secretaire@berger-anziutti.com

selar / n° s'et 45 313 00014
ordre des Architectes n° national 5 10393

--- LIMITE PROJET CANOPEE

LA CANOPEE RENOVATION DU FORUM DES HALLES

Maitre d'Ouvrage
Ville de Paris
Direction du patrimoine et de l'architecture
88 quai de la Râpée - 75570 Paris Cedex 12

Maitre d'Ouvre mandataire
Patrick BERGER et Jacques ANZIUTTI
Architectes mandataires
91 rue Réaumur 75 002 PARIS

MAIRIE DE PARIS
PARIS
1ER ARRONDISSEMENT


DOSSIER DE BASE
Plan à rez de chaussée de raccordement des réseaux

Mission
PC Complémentaire
N° fichier
208

Date
février 2010
Niveau
R0

Echelle
1/750e
Emetteur
PBJA

Indice
0
N° fichier
HAL_Comp PC_208_Schéma de raccordement aux réseaux

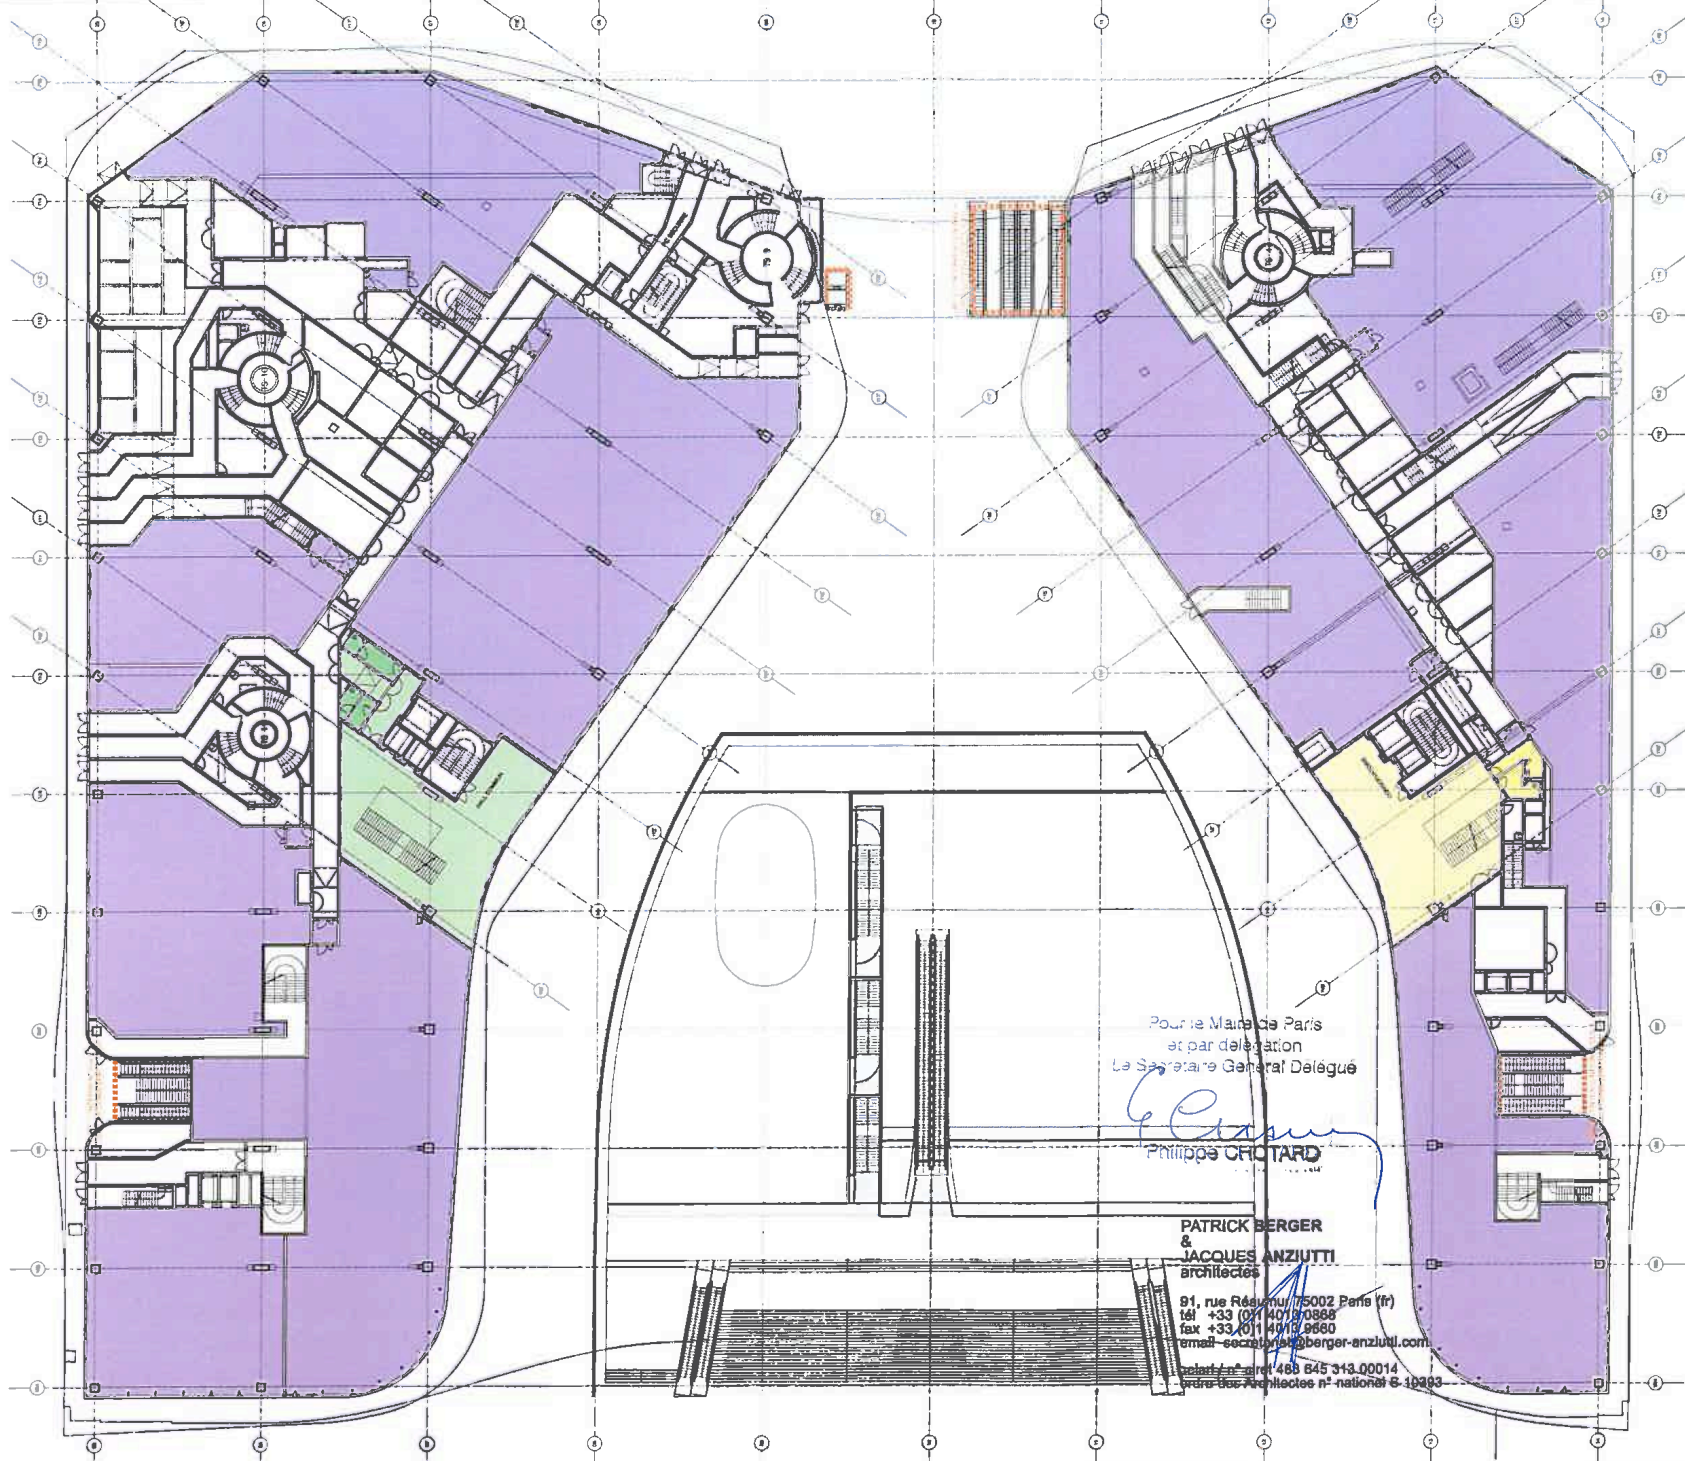

RENOVATION DU SITE DES HALLES

La Canopée
Construction du carreau des halles

Ancien Forum
Restructuration des circulations verticales

Maître d'Ouvrage

Maître d'Ouvrage Mandataire

Maître d'Ouvrage Mandataire



Ville de Paris
Direction du patrimoine et de l'architecture
98 quai de la Rafépe - 75570 Paris Cedex 12

Patrick BERGER et Jacques ANZIUTTI
Architectes mandataires
91 rue Réaumur 75 002 PARIS

SEURA
Architectes mandataires
68 rue de la Fontaine au Roi 75011 PARIS



Mission
PC complémentaire

Date
février 2010

Echelle
1/500e

Indice
0


N° fichier
207-1


Niveau
R0

Emetteur
SEURA / PSLA

N° fichier
HAL_Comp_PC_207-1_Plan rez de chaussée canopée

DOSSIER DE BASE
Plan de rez-de-chaussée Canopée

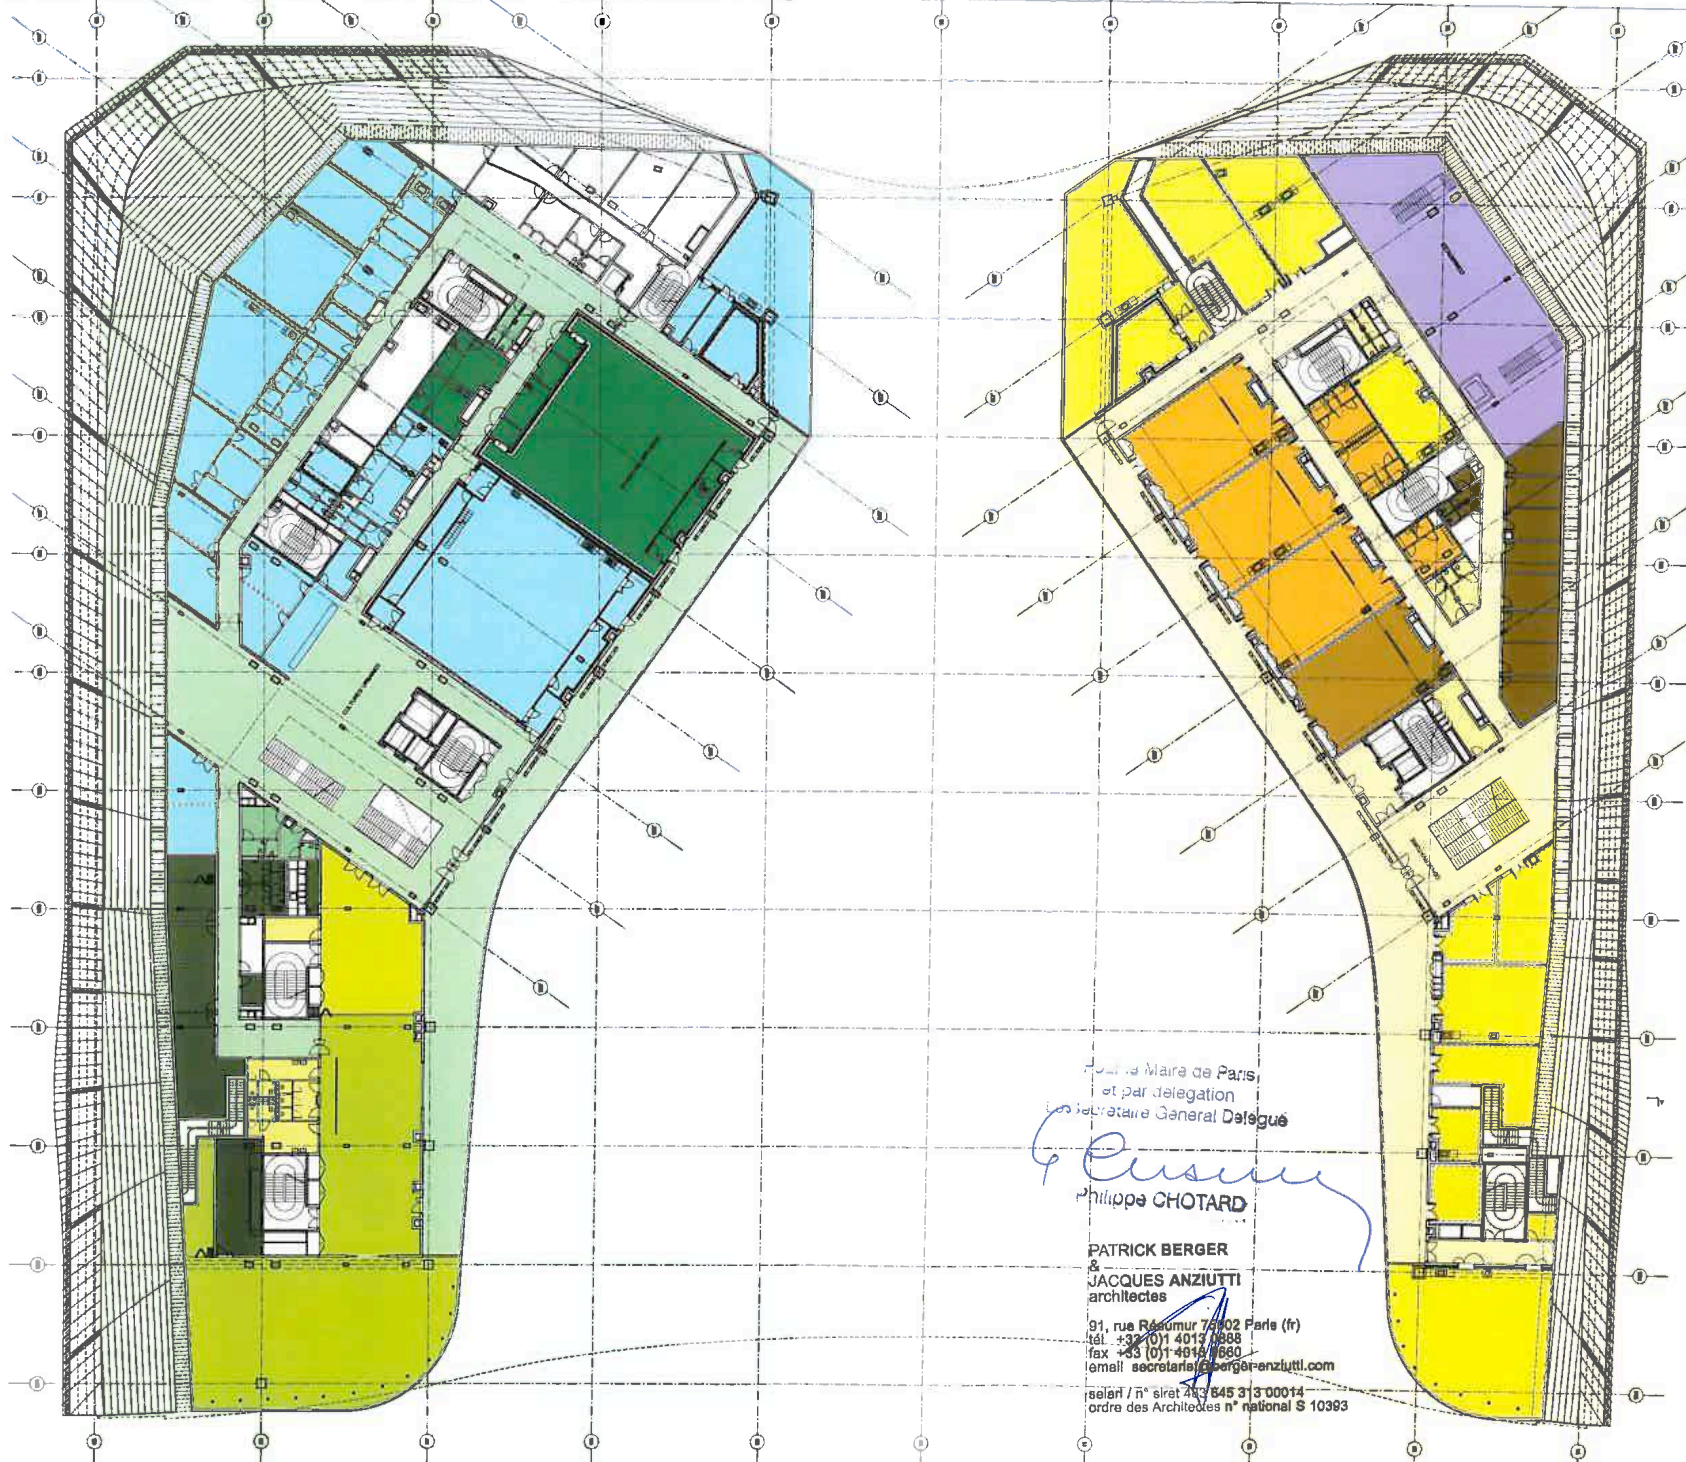

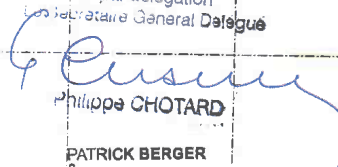Pour le Maire de Paris,
 et par déléguation
 Le Secrétaire Général Délégué

 Philippe CHOTARD

PATRICK BERGER & JACQUES ANZIUTTI
 architectes
 91, rue Réaumur 75002 Paris (fr)
 tél. +33 (0)1 4013 0888
 fax +33 (0)1 4013 0860
 e-mail: secretariat@berger-anzutti.com
 ssiat / n° siset 483 645 313 00014
 ordre des Architectes n° national S 10393



LA CANOPEE RENOVATION DU FORUM DES HALLES


MAIRIE DE PARIS
 181 Avenue de la République
 75011 Paris

Maître d'Ouvrage
 Ville de Paris
 Direction du patrimoine et de l'architecture
 98 quai de la Rapée - 75570 Paris Cedex 12

Document
 Patrick BERGER et Jacques ANZIUTTI
 Architectes

Maître d'Ouvrage mandataire
 Patrick BERGER et Jacques ANZIUTTI
 Architectes mandataires
 91 rue Réaumur 75 002 PARIS

DOSSIER DE BASE		N° fichier	
Plan de premier étage Canopée		HAL_Comp_PC_121R1_Plan premier étage canopée	
PARIS 181 Avenue de la République		Niveau	
R1		R1	
Emetteur		PLA	
Date		N° fichier	
Mars 2010		207-2	
Echelle		Indice	
1/500e		0	

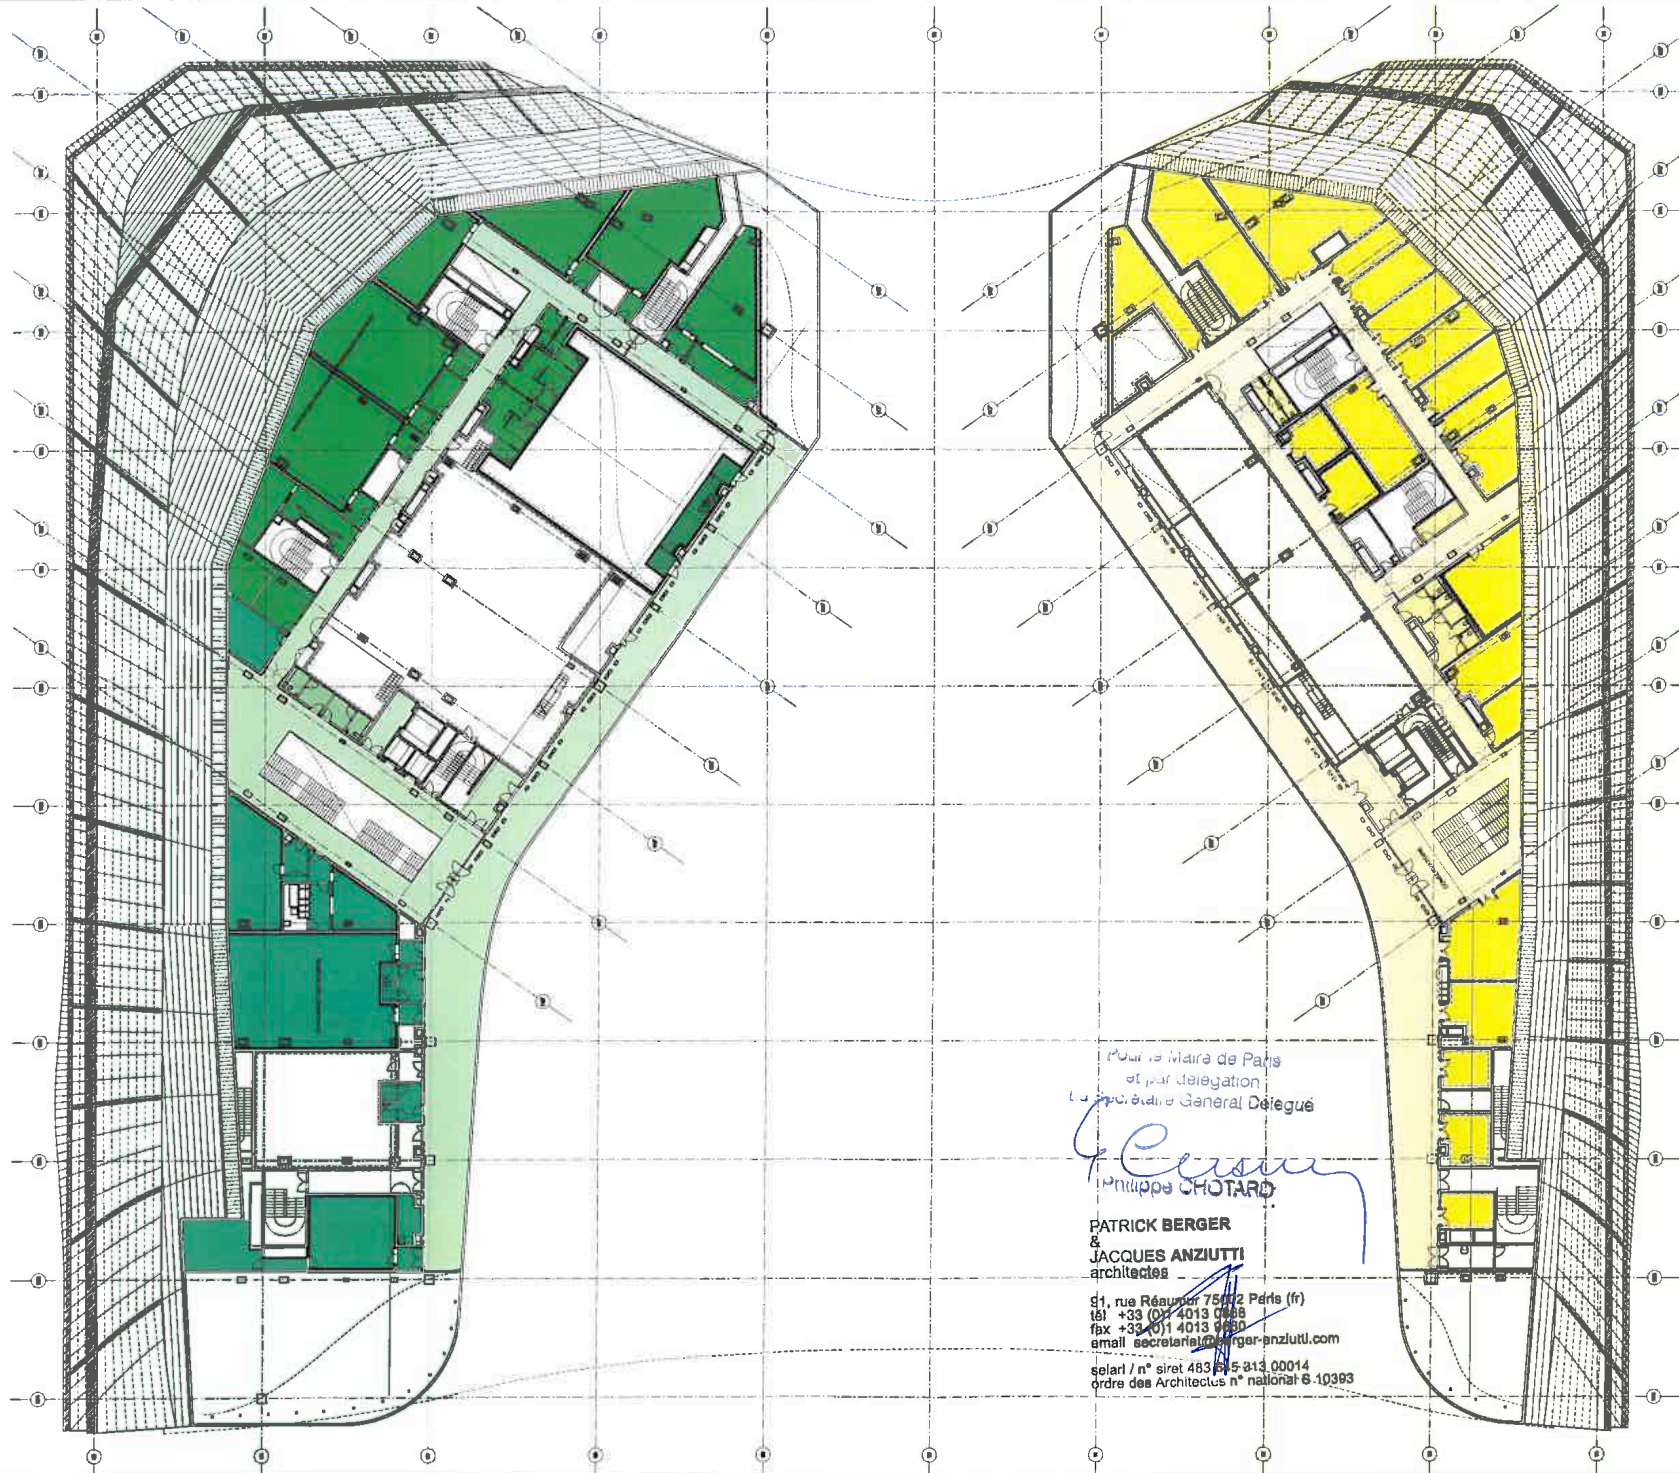


Pour le Maire de Paris
et par délégation
Le Procureur Général Délégué

Philippe CHOTARD
PATRICK BERGER
&
JACQUES ANZIUTTI
architectes

91, rue Réaumur 75002 Paris (fr)
tél +33 (0)1 4013 0000
fax +33 (0)1 4013 0000
email secretariat@berger-anzutti.com

selarl / n° siret 483 845 213 00014
ordre des Architectes n° national 6.10393

LA CANOPEE RENOVATION DU FORUM DES HALLES

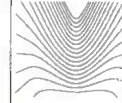

Maitre d'œuvre mandataire
Patrick BERGER et Jacques ANZIUTTI
Architectes mandataires
91 rue Réaumur 75 002 PARIS

Document
Patrick BERGER et Jacques ANZIUTTI
Architectes

Maitre d'ouvrage
Ville de Paris
Direction du patrimoine et de l'architecture
98 quai de la Râpée - 75570 Paris Cedex 12

PARIS
1ER ARRONDISSEMENT

DOSSIER DE BASE
Plan second étage Canopée

Mission
PC complémentaire

Date
février 2010

Echelle
1/5000

Indice
0

N° fichier
207-3

Niveau
R2

Emitteur
PELA

N° fichier
HAL_Comp_PC_207-3_Plan deuxième étage canopée

ELEMENTS
TECHNIQUES
S'INTEGRANT A LA
CANOPEE


Règles d'air froid
RATP - atelier forum

Pistes d'air neuf locales
techniques canopee

Pistes d'air neuf toiture TS
atelier forum

Chemins de maintenance
toiture

Panneaux
photovoltaïques

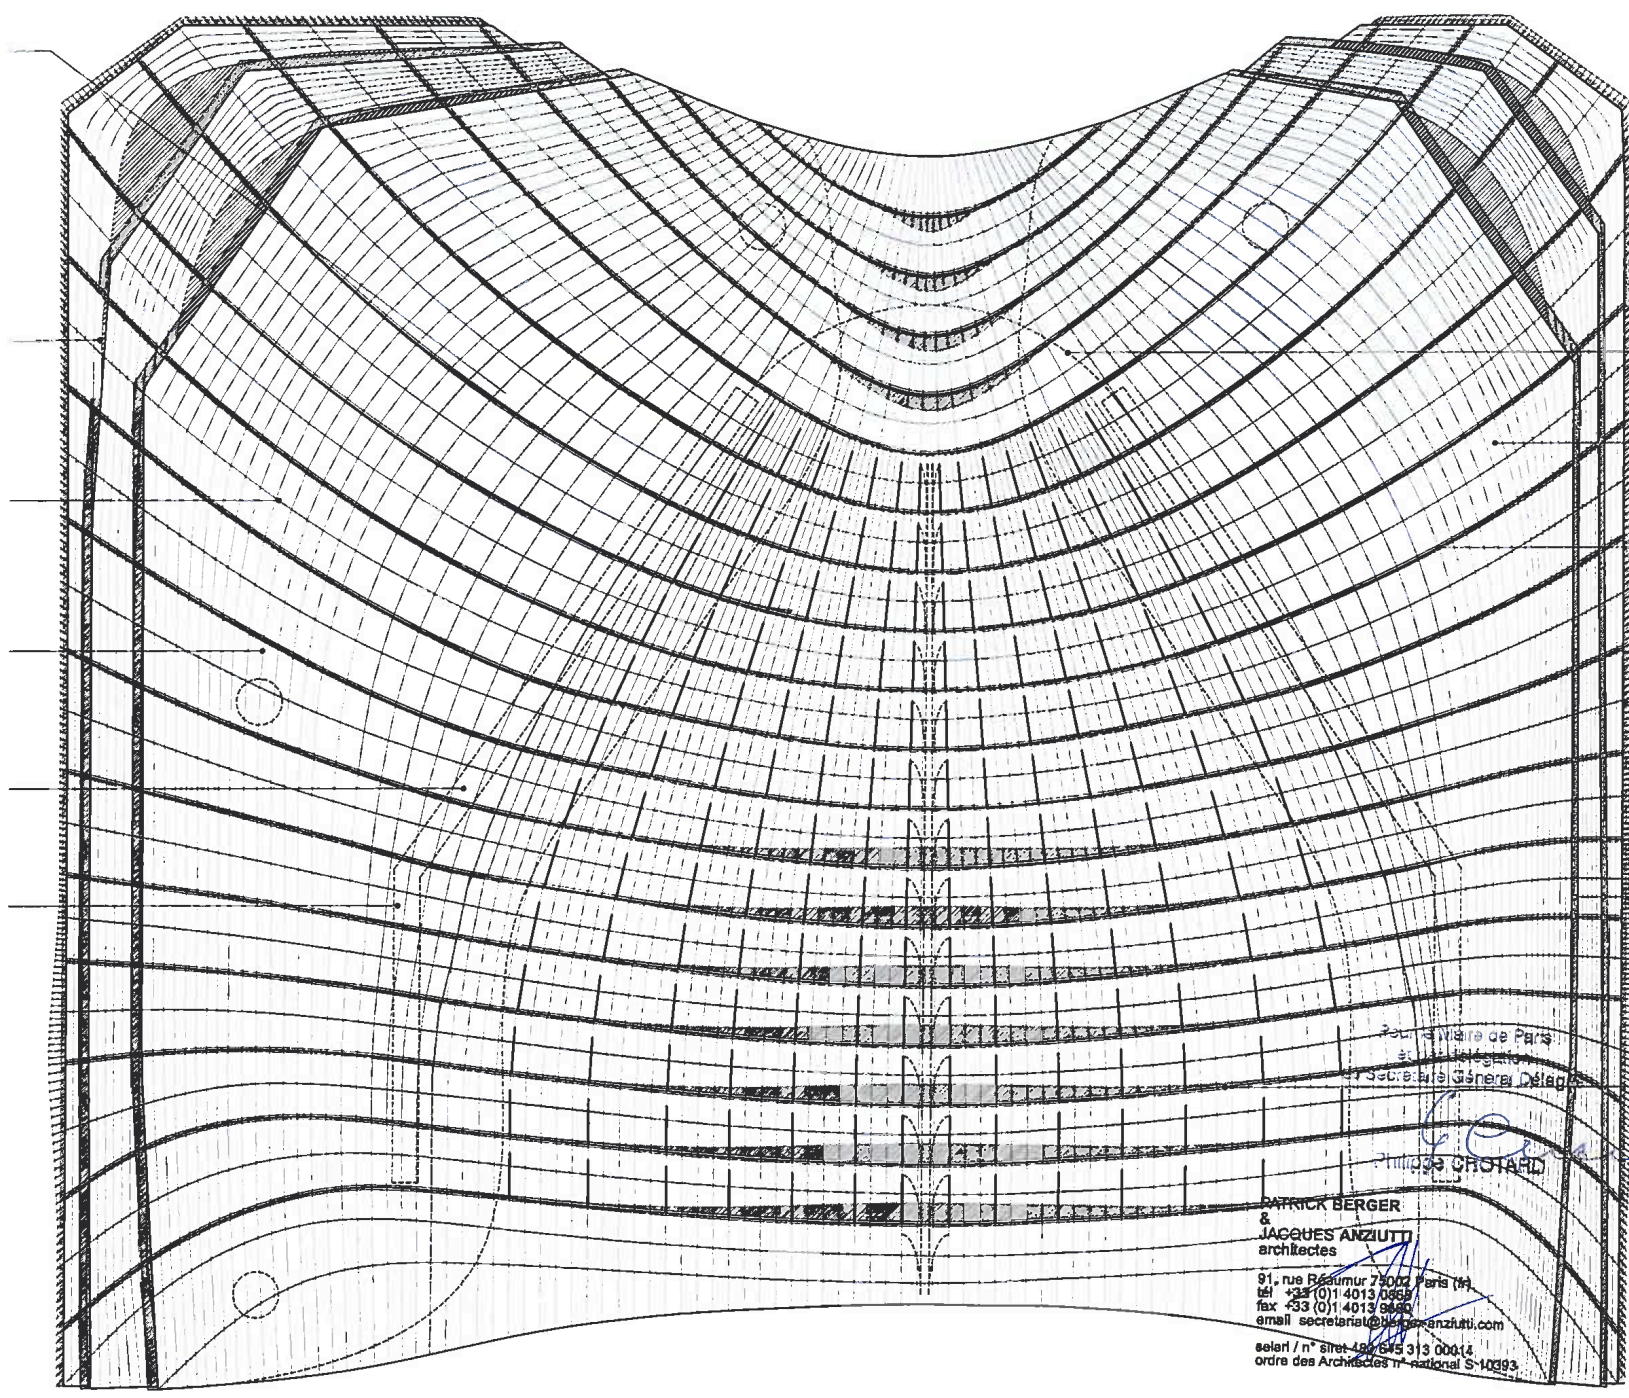

ENVELOPPE DE LA
CANOPEE

Acier patiné qui intègre la
structure primaire de la
canopee, les cheminements
techniques et les panneaux
photovoltaïques

Couverture des
départements par
des ardoises de
verre coloré

Structure composée
de coques de verre
transparentes et
composées
assemblées entre
elles mécaniquement

Marquage en éléments
verres et composites
transparents
d'identification selon le
plan de circulation

Marquage en
éléments
verres et composites
transparents
R+1 et R+2

Marquage de la
structure de la
canopee
composée assemblée entre
elles mécaniquement

PATRICK BERGER
&
JACQUES ANZIUTTI
architectes
91, rue Réaumur 75002 Paris (fr)
tel +33 (0)1 4013 0959
fax +33 (0)1 4013 9890
email secretariat@patrickberger-anzutti.com
selon / n° siret 486 645 313 00414
ordre des Architectes n° national S-10393

LA CANOPEE RENOVATION DU FORUM DES HALLES

Maitre d'Oeuvre mandataire
Patrick BERGER et Jacques ANZIUTTI
Architectes
91 rue Réaumur 75 002 PARIS

Document
Patrick BERGER et Jacques ANZIUTTI
Architectes

Maitre d'Ouvrage
Ville de Paris
Direction du patrimoine et de l'architecture
98 quai de la Napoléon - 75570 Paris Cedex 12

PARIS
1ER ARRONDISSEMENT

DOSSIER DE BASE
Plan de toiture

Mission
PC Complémentaire

Date
février 2010

Echelle
1/500e


Indice
0

N° fichier
207-4

Niveau
TT

Emitteur
PSLA

N° fichier
HAL_Comp_PC_207-4_Plan de toiture

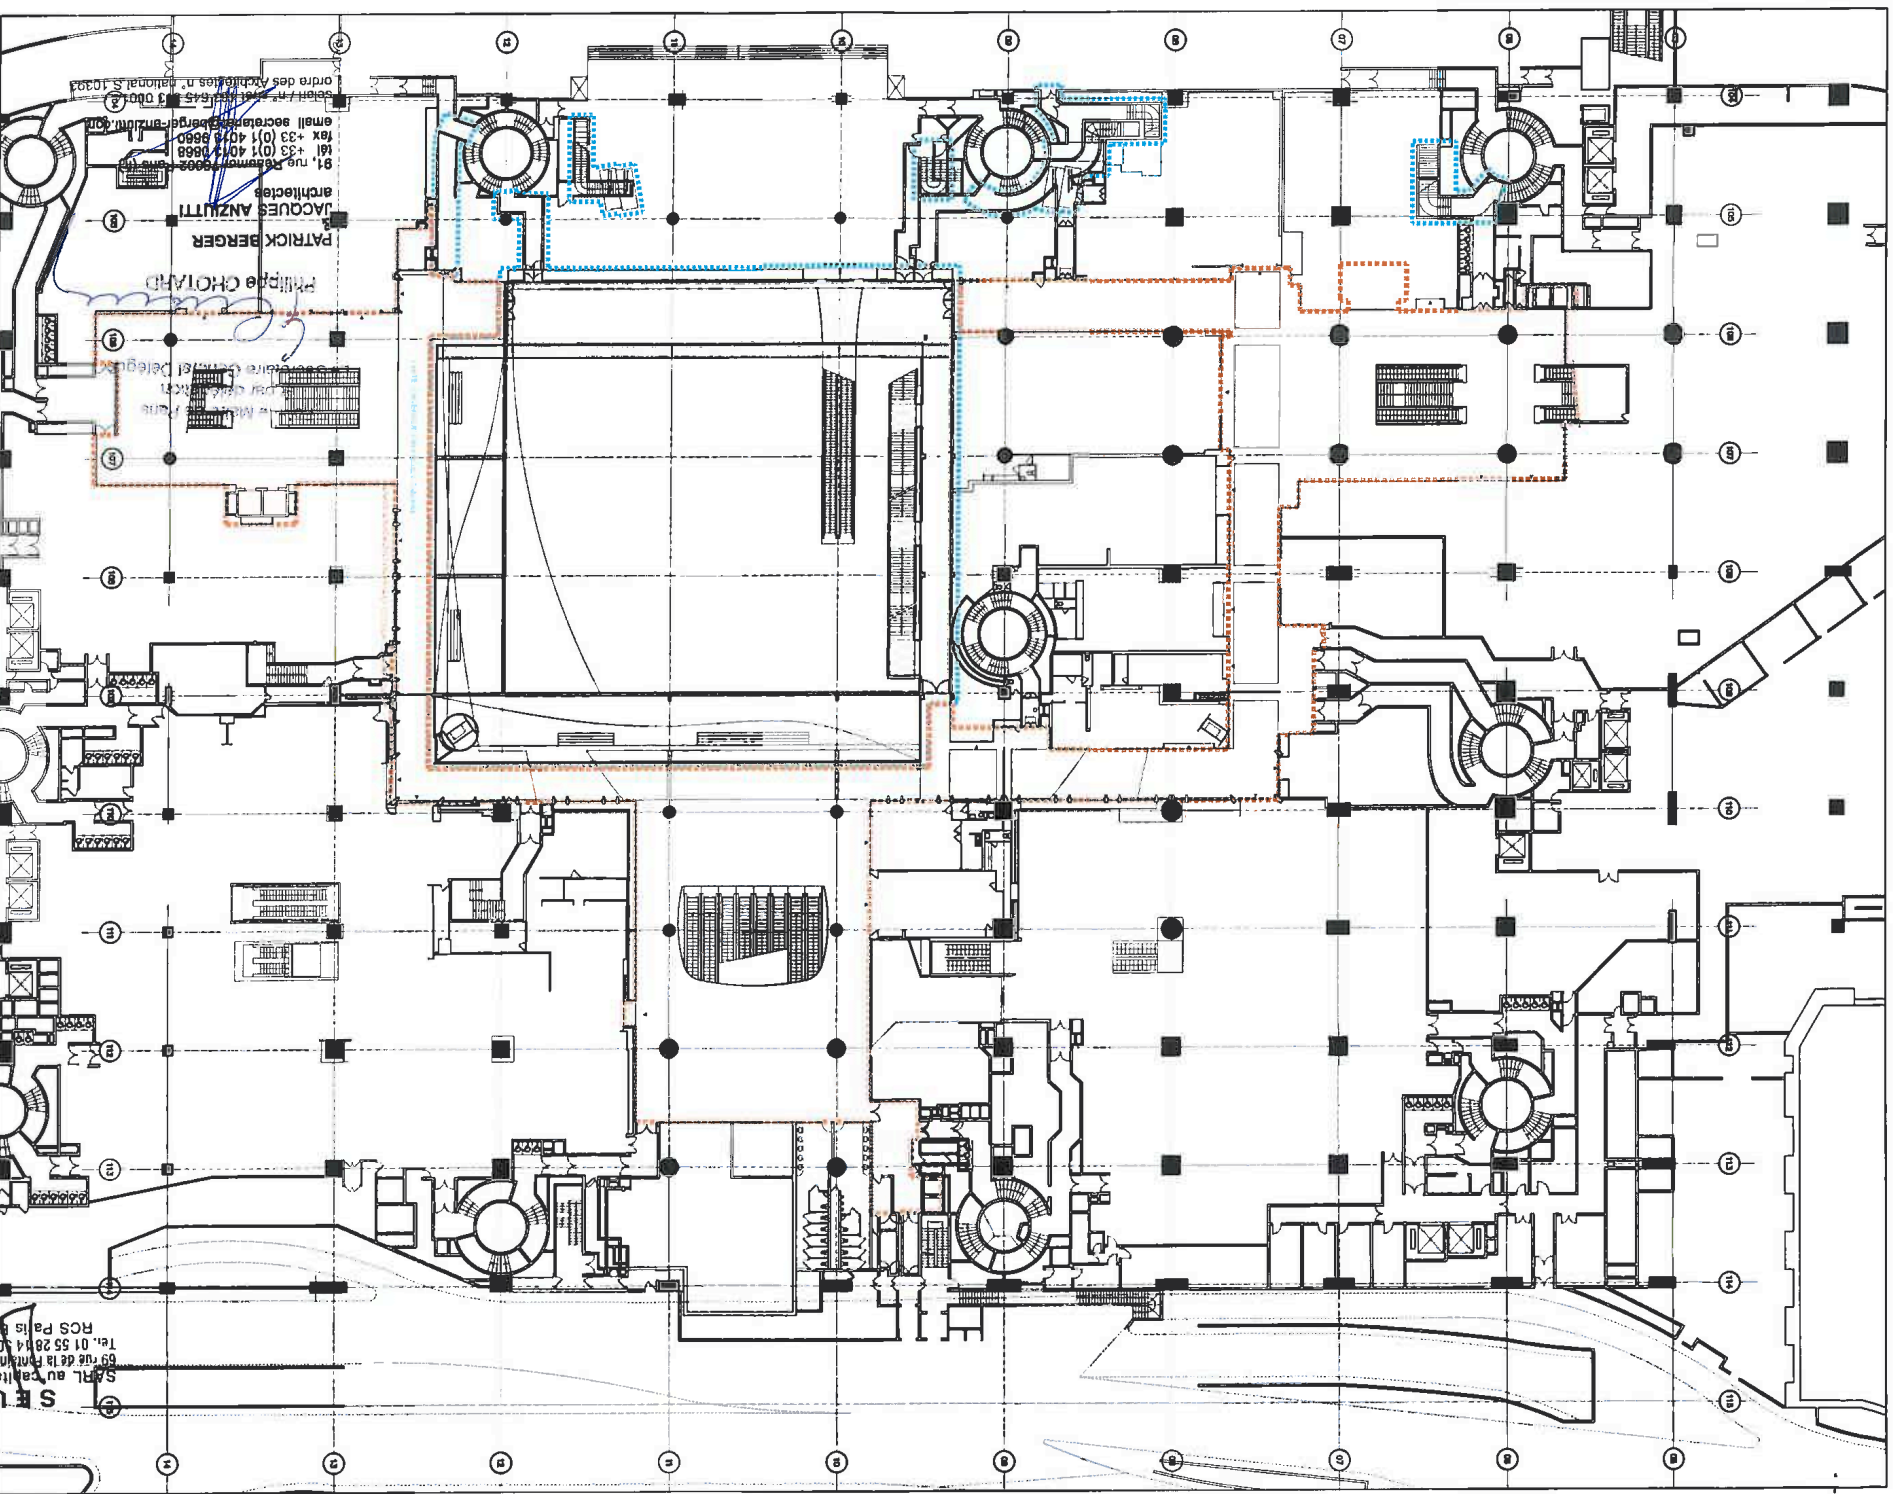

RENOVATION DU SITE DES HALLES

Maître d'Ouvrage

MAIRIE DE PARIS
DREX IER ARCHITECTE

Ville de Paris
Direction du patrimoine et de l'archéologie
98 quai de la Rapée - 75570 Paris Cedex 12

La Canopée

Construction du carreau des halles

Maître d'Œuvre Mandataire



Patrick BERGER et Jacques ANZIUTTI
Architectes mandataires
91 rue Réaumur 75 002 PARIS

Ancien Forum Restructuration des circulations verticales

Maître d'Œuvre Mandataire



SEURA
Architectes mandataires
69 rue de la Fontaine au Roi 75011 PARIS

DOSSIER DE BASE

Plan deuxième sous-sol Forum

Mission

PC compléments

Date

Janvier 2010

Echelle

1/500e

Indices

0

N° fichier

207-4

Niveau


32

Émetteur

SEURA / PSA

N° fichier

104_Comp_PC_207-4_Plan deuxième sous-sol forum

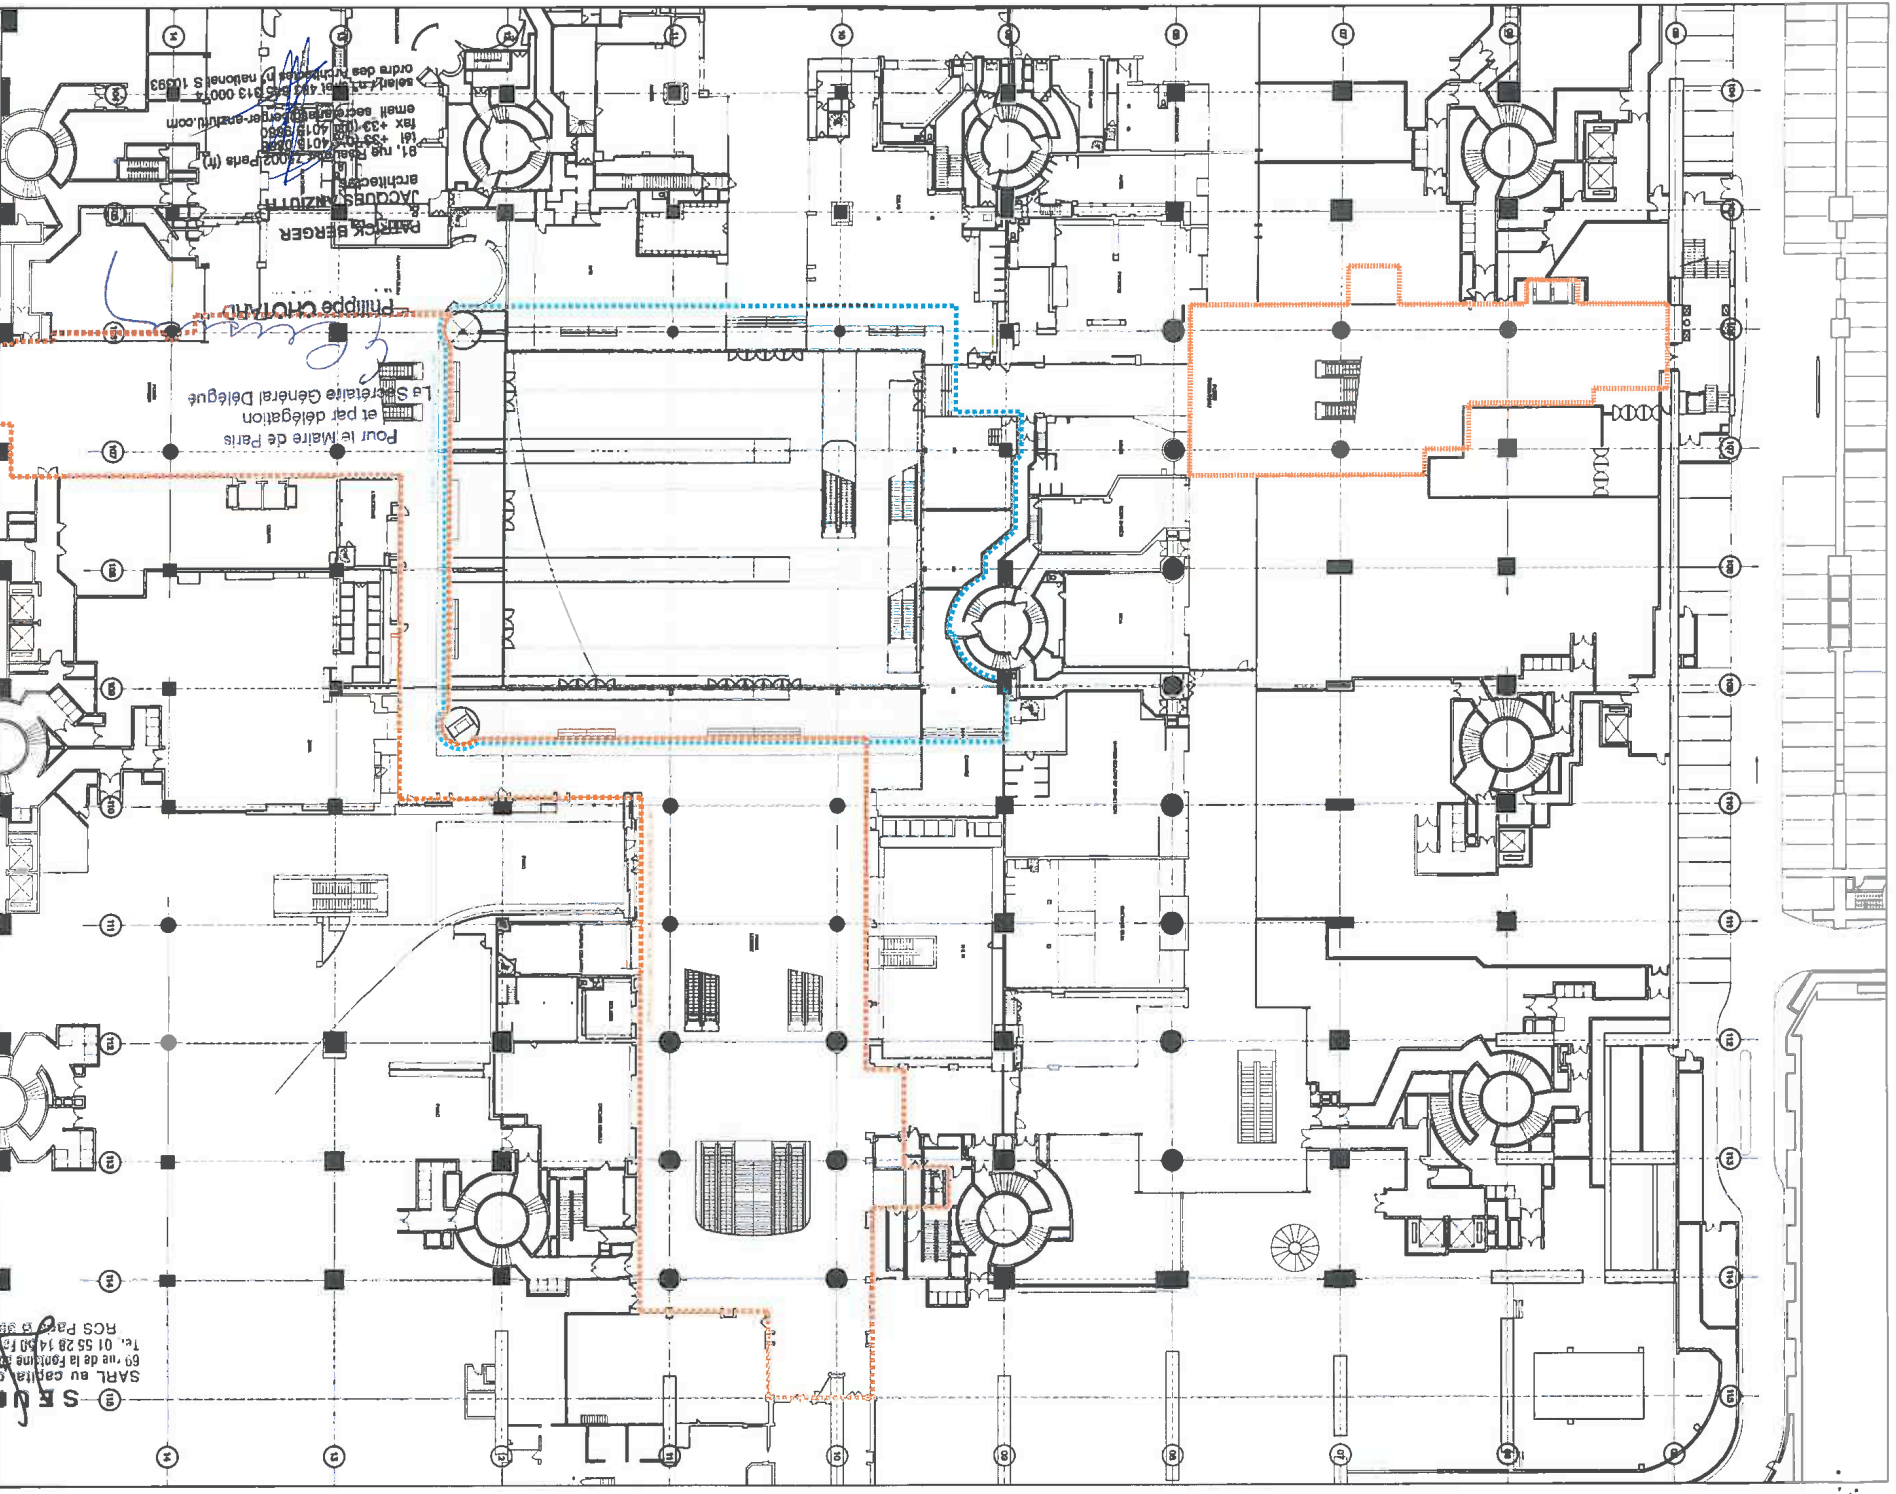

RENOVATION DU SITE DES HALLES

Maitre d'ouvrage

MAIRIE DE PARIS
Paris 1er Arrondissement

Ville de Paris
Direction du patrimoine et de l'architecture
88 quai de la Rapée - 75570 Paris Cedex 12

La Canopée Construction du carreau des halles

Maitre d'œuvre Mandataire



Patrick BERGER et Jacques ANZIUTTI
Architectes mandataires
91 rue Réaumur 75 002 PARIS

Ancien Forum Restructuration des circulations verticales

Maitre d'œuvre Mandataire



SEURPA
Architectes mandataires
69 rue de la Fontaine au Roi 75011 PARIS


Mission PC complémentaire	Date Février 2010	Echelle 1/500e	Indice 0	N° fichier 201-7	Niveau S3	Emetteur SEURPA / PAJA	N° fichier PAJA_Comp PC_201-7_Plan troisième sous-sol Forum
------------------------------	----------------------	-------------------	-------------	---------------------	--------------	---------------------------	--

DOSSIER DE BASE
Plan troisième sous-sol Forum

SARL au capital de 8394,70 €
69 rue de la Fontaine au Roi 75011 Paris
RCS Paris 8390 244 035
Tél. 01 55 28 14 50 Fax 01 43 50 11 70

PATRICK BERGER
architecte
81, rue Réaumur 75002 Paris (fr)
tél. +33 (0)1 40 15 05 50
fax +33 (0)1 40 15 05 50
email: secretariat@berger-anzutti.com
selon l'art. 17, al. 2 de la loi n° 85-1068 du 13/10/85
ordre des architectes de Paris S 10093

Philippe CHOUARD
Pour le Maire de Paris
et par délégation
Le Secrétaire Général Délégué

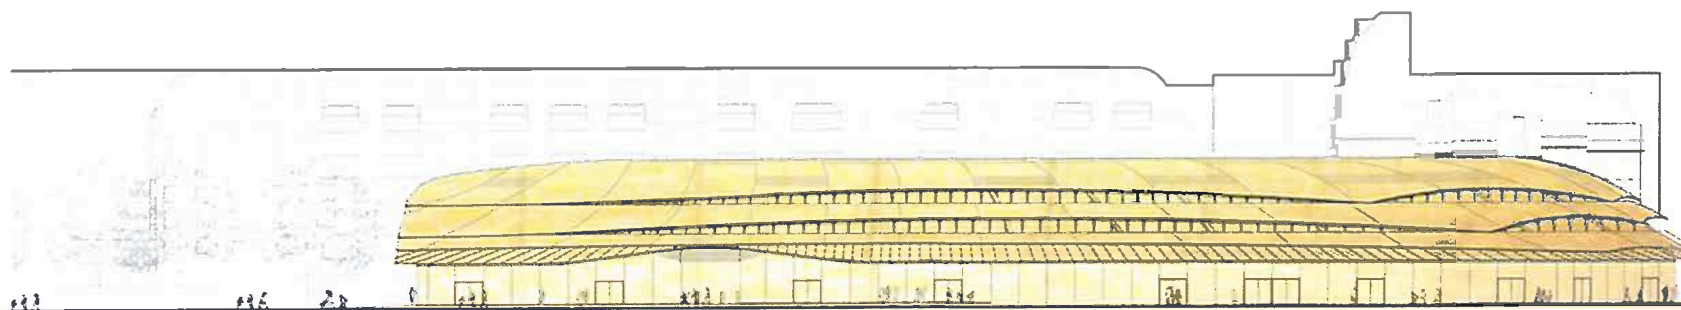


Pour le Maire de Paris
et par délégation
Le Secrétaire Général Délégué

Philippe CHOTARD

**PATRICK BERGER
&
JACQUES ANZIUTTI**
architectes

91, rue Réaumur 75002 Paris (fr)
tél. +33 (0)1 40 39 0868
fax +33 (0)1 40 39 9660
email: secretaire@patrickberger-anzutti.com
selart / n° sird 445 645 313 00014
ordre des architectes n° national S 10393

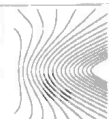

LA CANOPEE RENOVATION DU FORUM DES HALLES

Maitre d'Ouvrage
Ville de Paris
Direction du patrimoine et de l'architecture
88 quai de la Râpée - 75570 Paris Cedex 12

Maitre d'Ouvrage mandataire
Patrick BERGER et Jacques ANZIUTTI
Architectes mandataires
91 rue Réaumur 75 002 PARIS

MAIRIE DE PARIS
PARIS
1ER ARRONDISSEMENT

DOSSIER DE BASE



COUPE GENERALE RUE DU RENARD
RUE DU LOUVRE

Mission
PC Complémentaire
N° fichier
208

Date
février 2010
Niveau

Echelle
Emetteur
PBJA

Indice
0
N° fichier
HAL_APD_208_Coupe rue renard - Louvre

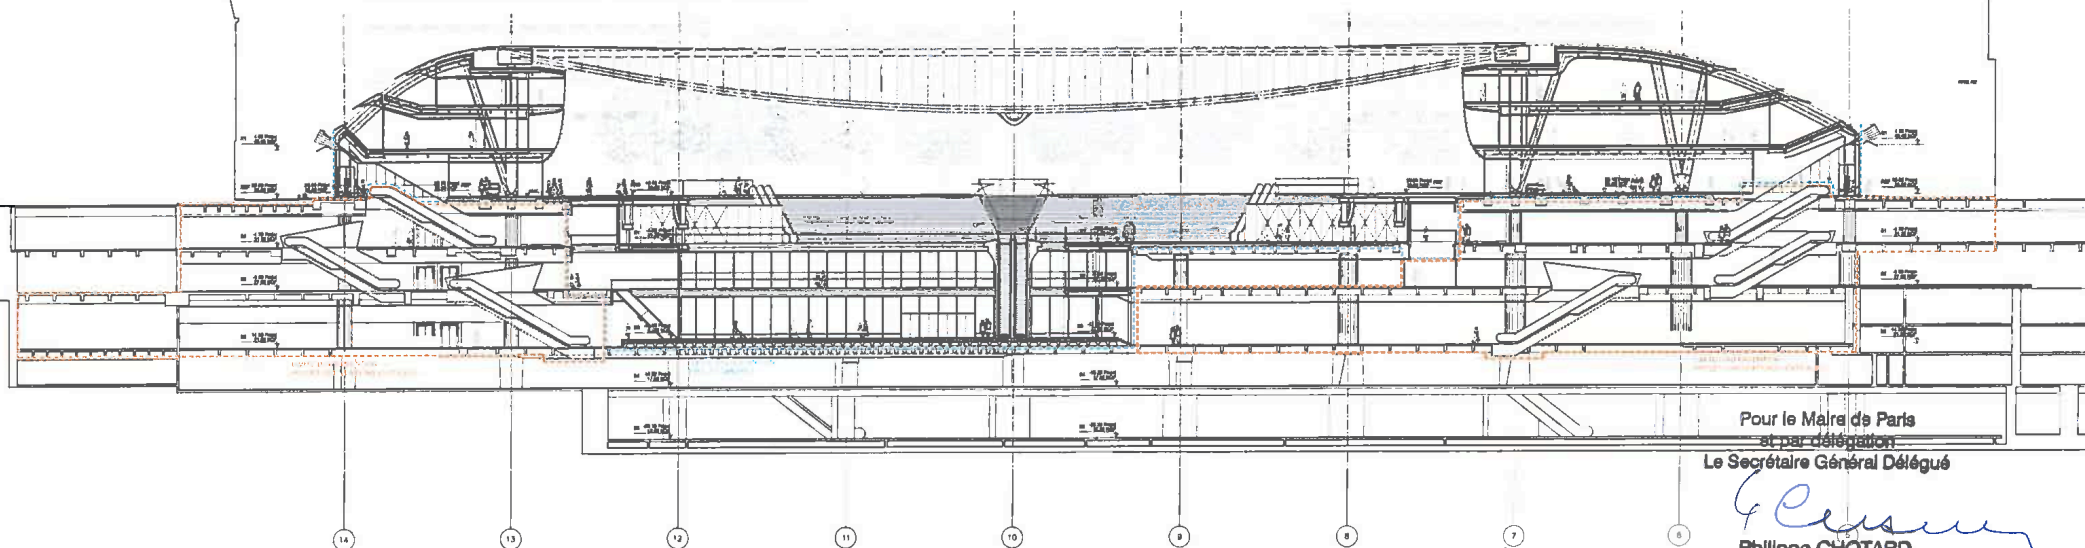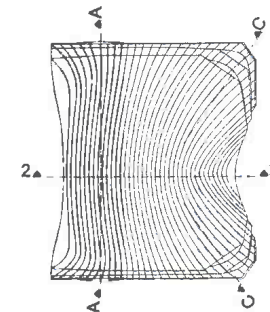

Pour le Maire de Paris
et par délégation
Le Secrétaire Général Délégué

Philippe CHOTARD
Philippe CHOTARD

**PATRICK BERGER
&
JACQUES ANZIUTTI**
architectes

91, rue Réaumur 75002 Paris (fr)
tél +33 (0)1 4013 0668
fax +33 (0)1 4012 9560
email: secretariat@berger-anziutti.com

sclari / n° siret 433 645 313 00014
ordre des Architectes n° national S 10393

SEURA
SARL au capital de 8384,70 €
69 rue de la Fontaine au Roi 75011 Paris
Tél. 01 55 20 44 50 Fax 01 43 38 10 27
RCS Paris B 350 244 825

RENOVATION DU SITE DES HALLES

Maître d'Ouvrage



Ville de Paris
Direction du patrimoine et de l'architecture
98 quai de la Râpée - 75570 Paris Cedex 12

La Canopée
Construction du carreau des halles

Maître d'Oeuvre Mandataire



Patrick BERGER et Jacques ANZIUTTI
Architectes mandataires
91 rue Réaumur 75 002 PARIS

Ancien Forum
Restructuration des circulations verticales




Maître d'Oeuvre Mandataire



SEURA
Architectes mandataires
69 rue de la Fontaine au Roi 75011 PARIS

DOSSIER DE BASE
Coupe longitudinale A

Mission PC complémentaire	Date février 2010	Echelle 1/500e	Index 0	N° fichier 200-1	Niveau -	Emetteur SEURA / PBJA	N° fichier HAL_Comp_PC_200-1_209-4_Coupe A
------------------------------	----------------------	-------------------	------------	---------------------	-------------	--------------------------	---

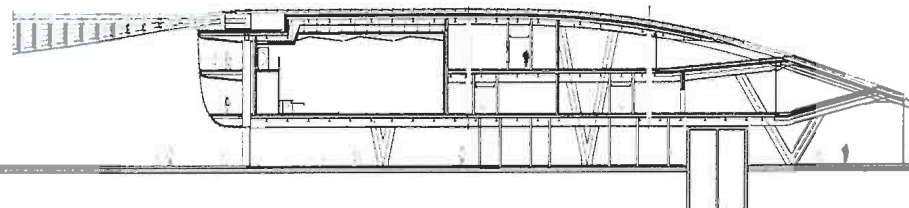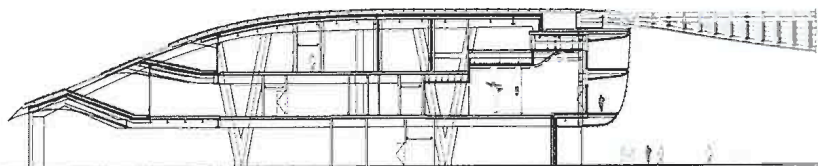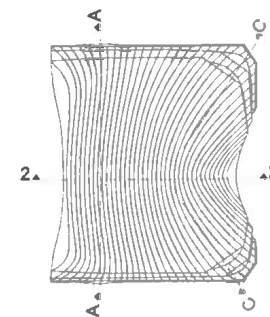


Pour le Maire de Paris
et par délégation
Le Secrétaire Général Délégué

Philippe CHOTARD
Philippe CHOTARD
&
JACQUES ANZIUTTI
architectes

91, rue Réaumur - 75012 Paris (fr)
tél +33 (0)1 4013 0888
fax +33 (0)1 4013 9890
email secretariat@b-berthod-anziutti.com

sarl / n° siret 485 845 13 00014
ordre des Architectes n° national S 10393

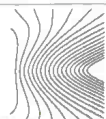

LA CANOPEE RENOVATION DU FORUM DES HALLES

Maitre d'Ouvrage
Ville de Paris
Direction du patrimoine et de l'architecture
88 quai de la Râpée - 75570 Paris Cedex 12

Maitre d'Ouvrage mandataire
Patrick BERGER et Jacques ANZIUTTI
Architectes mandataires
81 rue Réaumur 75 002 PARIS

PARIS
1ER ARRONDISSEMENT



DOSSIER DE BASE
Coupe longitudinale C

Mission
PC complémentaire
N° fichier
208-2

Date
04 février 2010
Niveau

Echelle
1/500e
Emetteur
PBJA

Indice
0
N° fichier
HAL_Comp PC_208-2-3-5-4_Coupe C- Coupe 2

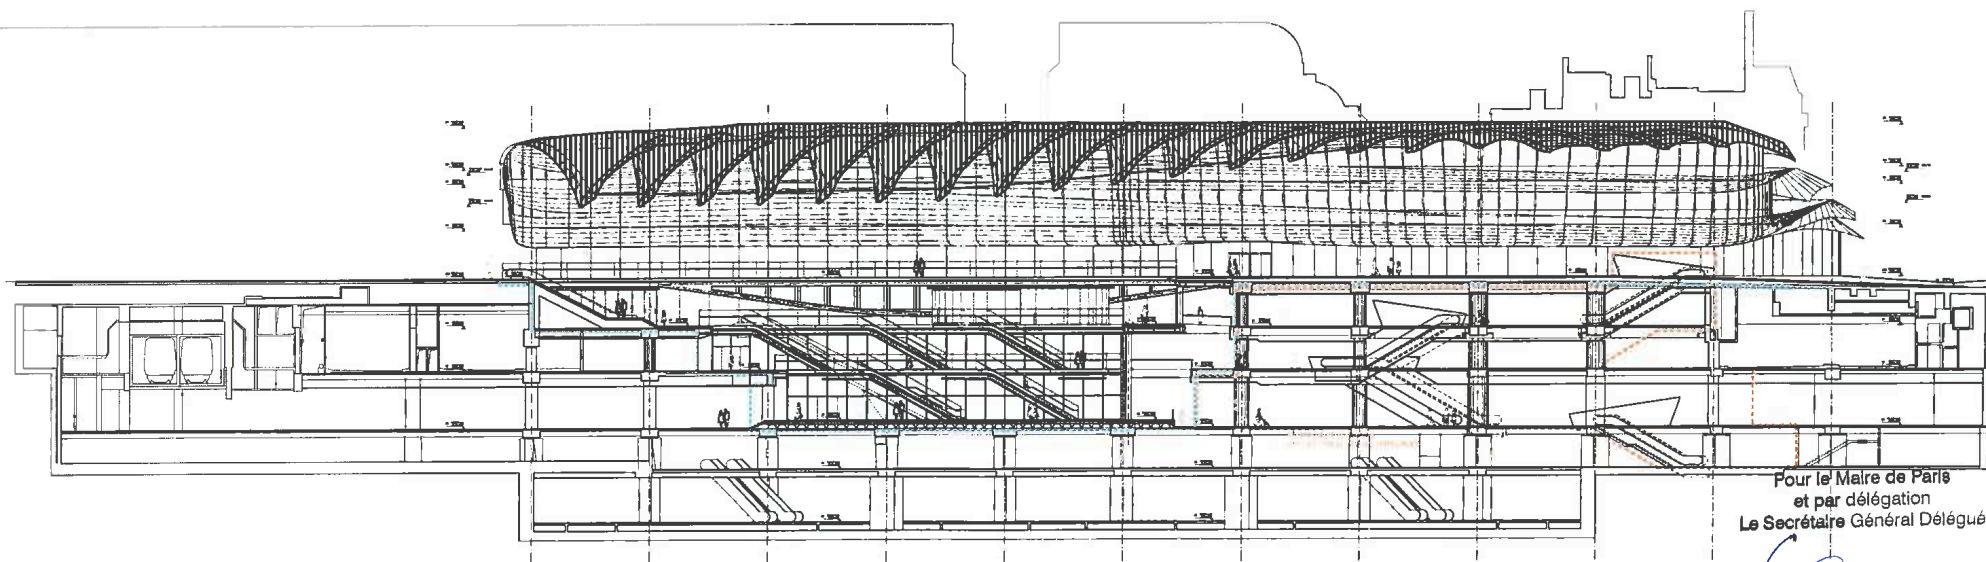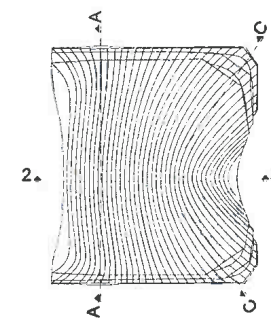

Pour le Maire de Paris
et par délégation
Le Secrétaire Général Délégué

**PATRICK BERGER
&
JACQUES ANZIUTTI**
architectes

91, rue Réaumur - 75002 Paris (fr)
tél. +33 (0)1 4013 0855
fax +33 (0)1 4013 9999
email: secretariat@berger-anzutti.com
siret / n° siret 483 645 13 00014
ordre des Architectes National S 10393

SEURA

SARL au capital de 8384,70 €
69 rue de la Fontaine au Roi 75011 Paris
Tél. 01 55 28 74 50 fax 01 43 38 10 27
RCS Paris B 350 244 835

RENOVATION DU SITE DES HALLES

Maitre d'Ouvrage



Ville de Paris
Direction du patrimoine et de l'architecture
98 quai de la Râpée - 75570 Paris Cedex 12

La Canopée
Construction du carreau des halles

Maitre d'Oeuvre Mandataire



Patrick BERGER et Jacques ANZIUTTI
Architectes mandataires
91 rue Réaumur 75 002 PARIS

Ancien Forum
Restructuration des circulations verticales


Maitre d'Oeuvre Mandataire



SEURA
Architectes mandataires
69 rue de la Fontaine au Roi 75011 PARIS

DOSSIER DE BASE
Coupe transversale 2

Mission PC complémentaire	Date février 2010	Echelle 1/500e	Indice 0	N° fichier 209-3	Niveau	Emetteur SEURA / PBJA	N° fichier HAL_Comp_PC_209-2-3-5-4_Coupe C- Coupe 2
------------------------------	----------------------	-------------------	-------------	---------------------	--------	--------------------------	--

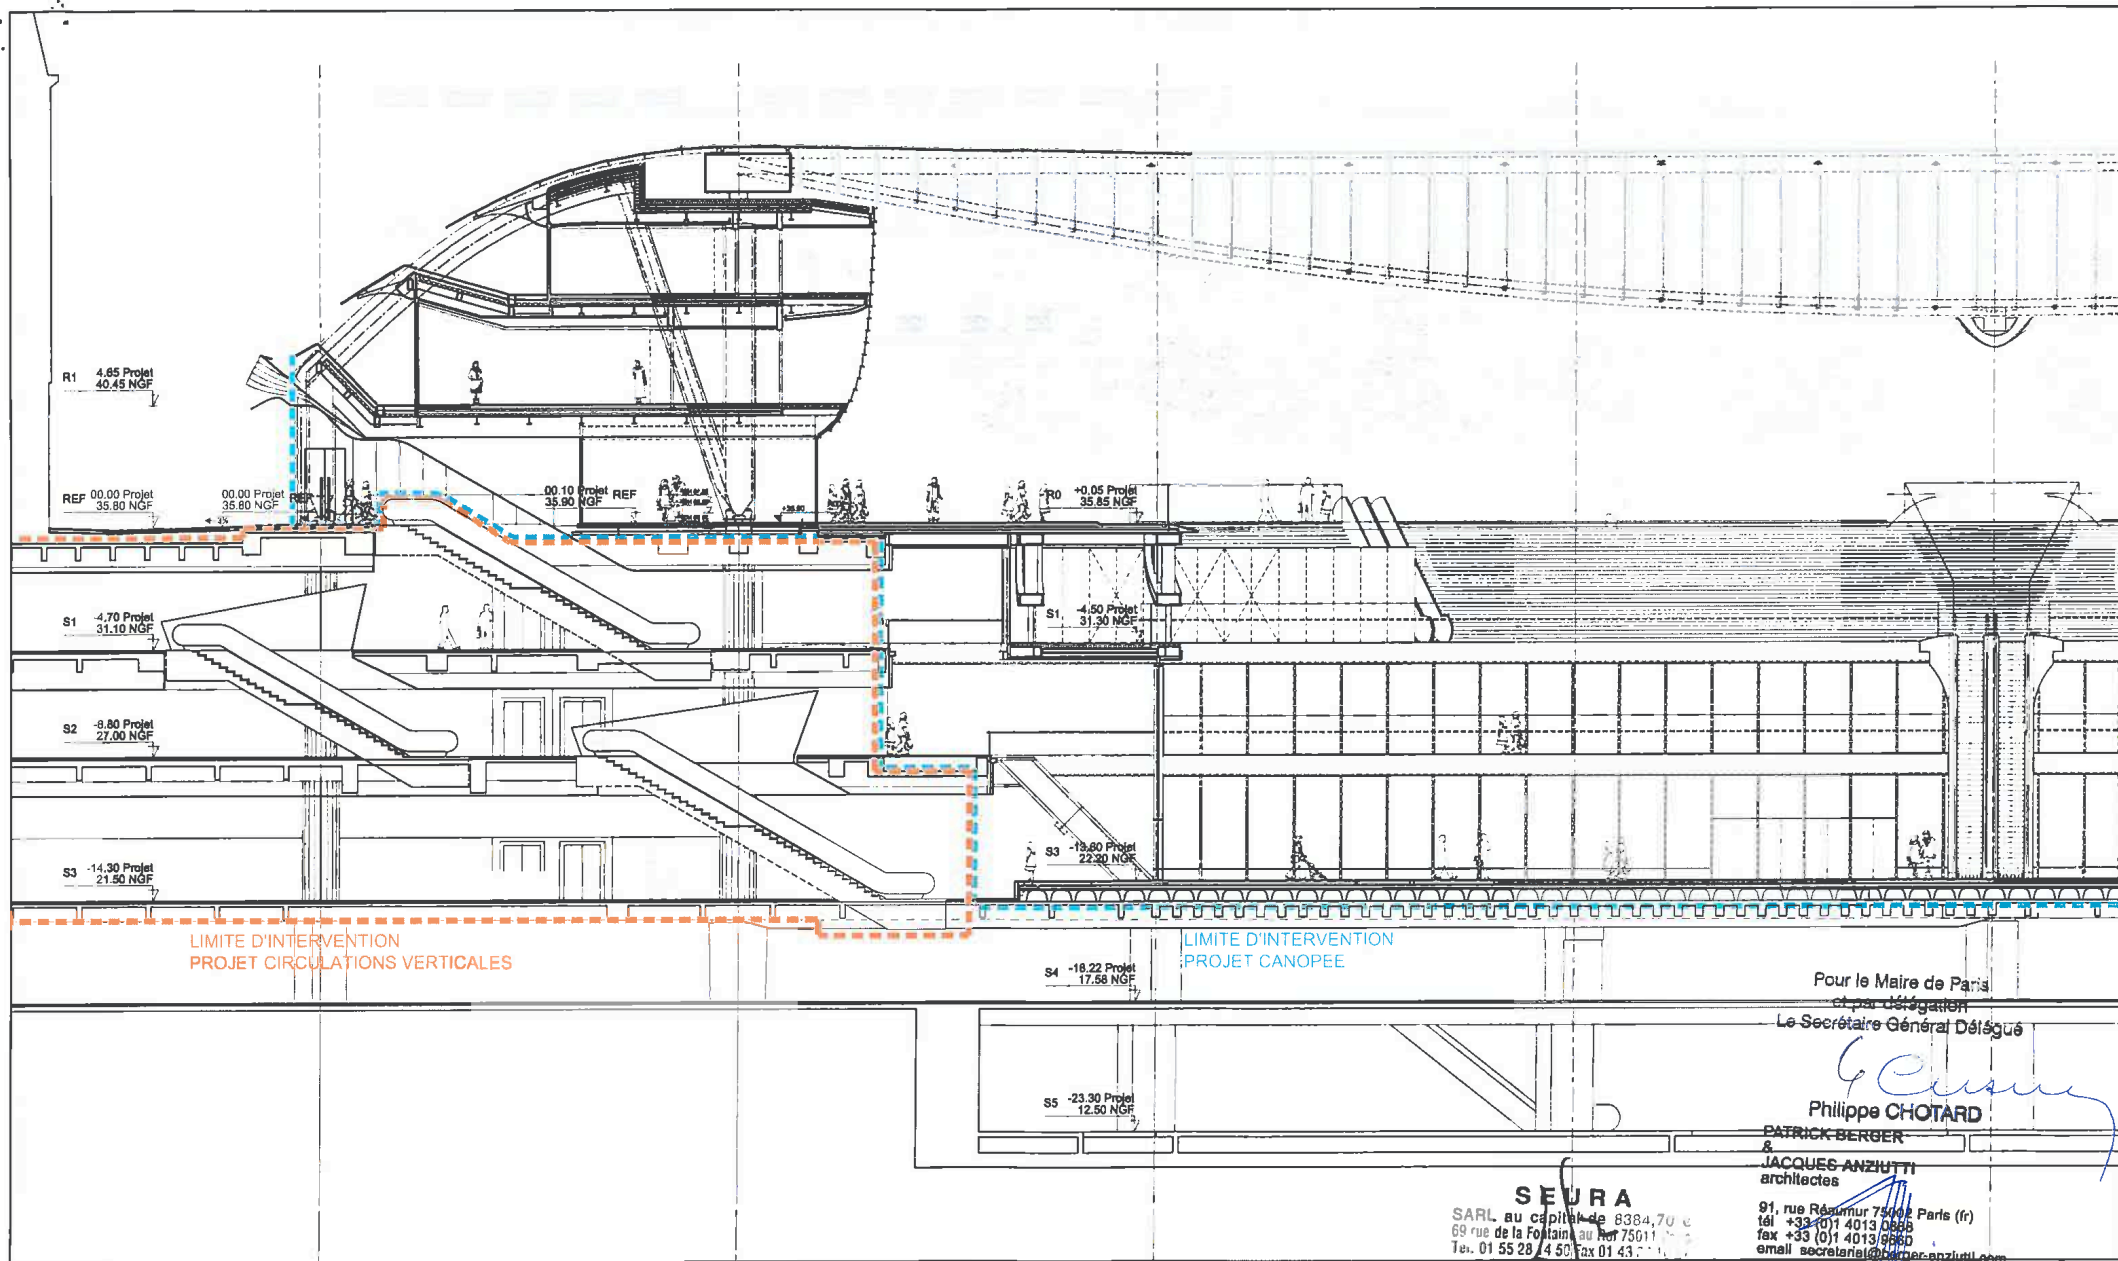

Pour le Maire de Paris
et par délégation
Le Secrétaire Général Délégué

Philippe CHOTARD
Philippe CHOTARD

PATRICK BERGER
&
JACQUES ANZIUTTI
architectes

91, rue Réaumur 75002 Paris (fr)
tél +33 (0)1 4013 0555
fax +33 (0)1 4013 9860
email secretele@patrick-berger-anzutti.com

siret / n° siret 483 645 313 00014
ordre des Architectes n° national S 10393

SEURA

SARL au capital de 8384,70 €
69 rue de la Fontaine au Roi 75011 Paris
tél. 01 55 28 44 50 fax 01 43 11 11 11
RCS Paris S 250 343 1

RENOVATION DU SITE DES HALLES

Maître d'Ouvrage



Ville de Paris
Direction du patrimoine et de l'architecture
98 quai de la Râpée - 75570 Paris Cedex 12

La Canopée
Construction du carreau des halles

Maître d'Ouvrage Mandataire



Patrick BERGER et Jacques ANZIUTTI
Architectes mandataires
91 rue Réaumur 75 002 PARIS

Ancien Forum
Restructuration des circulations verticales

Maître d'Ouvrage Mandataire



SEURA
Architectes mandataires
69 rue de la Fontaine au Roi 75011 PARIS


DOSSIER DE BASE

Coupe longitudinale A

Mission PC complémentaire Date février 2010 Echelle 1/200e Indice 0 N° fichier 208-4a Niveau -

Emetteur
SEURA / PBJA

N° fichier
HAL_Comp_PC_208-1_208-4_Coupe A

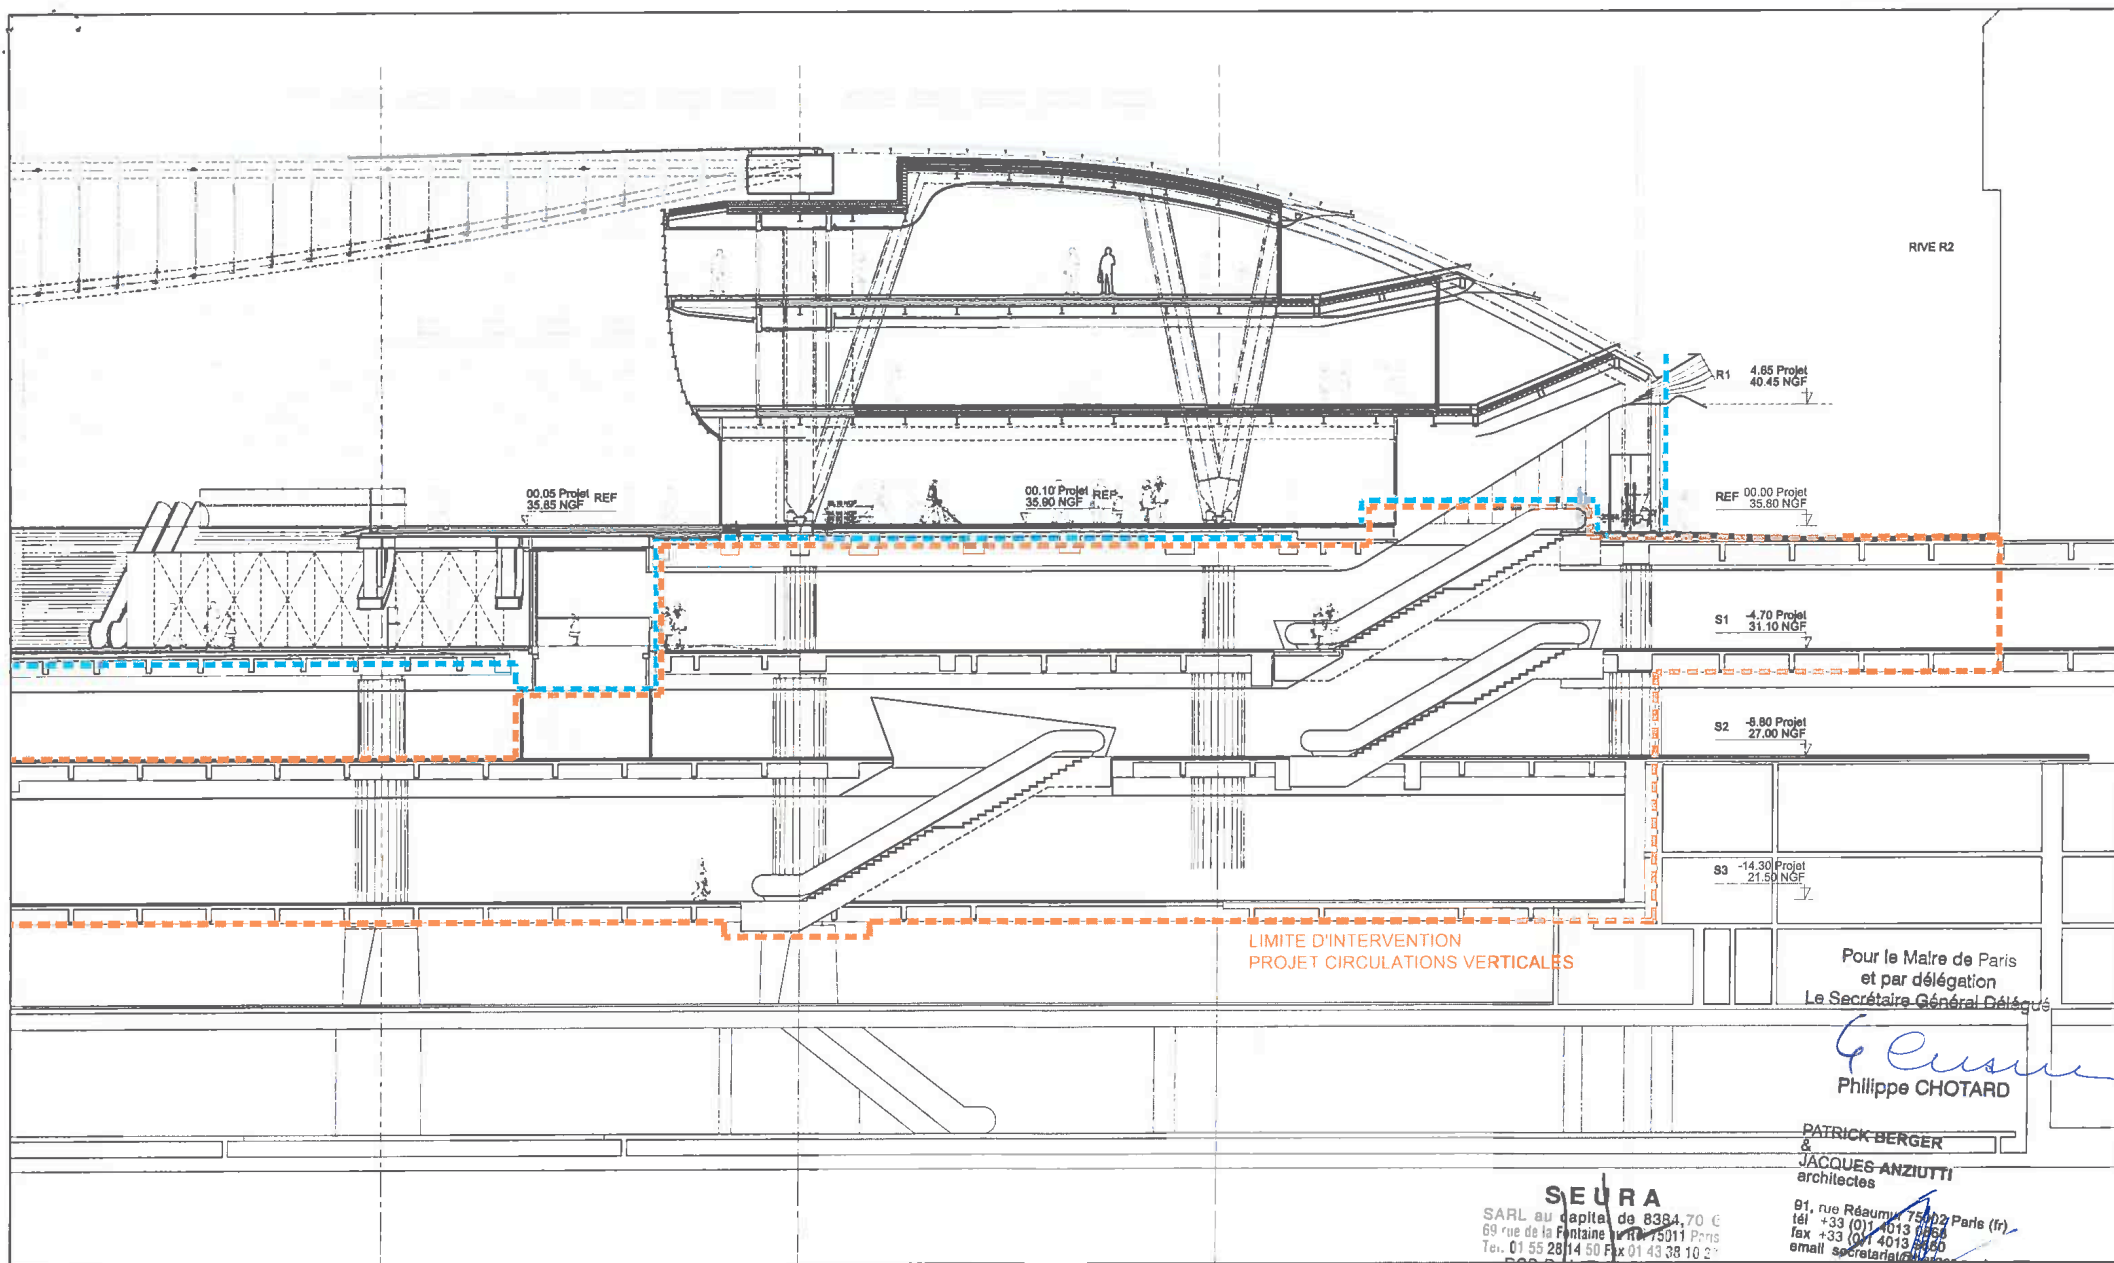

LIMITE D'INTERVENTION
PROJET CIRCULATIONS VERTICALES

Pour le Maire de Paris
et par délégation
Le Secrétaire Général Délégué

Philippe CHOTARD
Philippe CHOTARD

PATRICK BERGER
&
JACQUES ANZIUTTI
architectes

91, rue Réaumur 75002 Paris (fr.)
tél +33 (0)1 4013 0958
fax +33 (0)1 4013 8850
email secretariat@berger-anzutti.com
selari / n° siret 424 35 313 00014
ordre des Architectes n° national S 10393

SEURA
SARL au capital de 8384,70 €
69 rue de la Fontaine 75011 Paris
Tél. 01 55 28 14 50 Fax 01 43 38 10 2
RCS Paris B 350 244 878

RENOVATION DU SITE DES HALLES

Maitre d'Ouvrage



Ville de Paris
Direction du patrimoine et de l'architecture
98 quai de la Râpée - 75570 Paris Cedex 12

La Canopée
Construction du carreau des halles

Maitre d'Oeuvre Mandataire



Patrick BERGER et Jacques ANZIUTTI
Architectes mandataires
91 rue Réaumur 75 002 PARIS

Ancien Forum
Restructuration des circulations verticales

Maitre d'Oeuvre Mandataire





SEURA
Architectes mandataires
69 rue de la Fontaine au Roi 75011 PARIS

DOSSIER DE BASE
Coupe longitudinale A

Mission PC complémentaire Date février 2010 Echelle 1/200e Indice 0 N° fichier 209-4b Niveau -

Emetteur
SEURA / PBJA

N° fichier
HAL_Comp PC_209-1_209-4_Coupe A

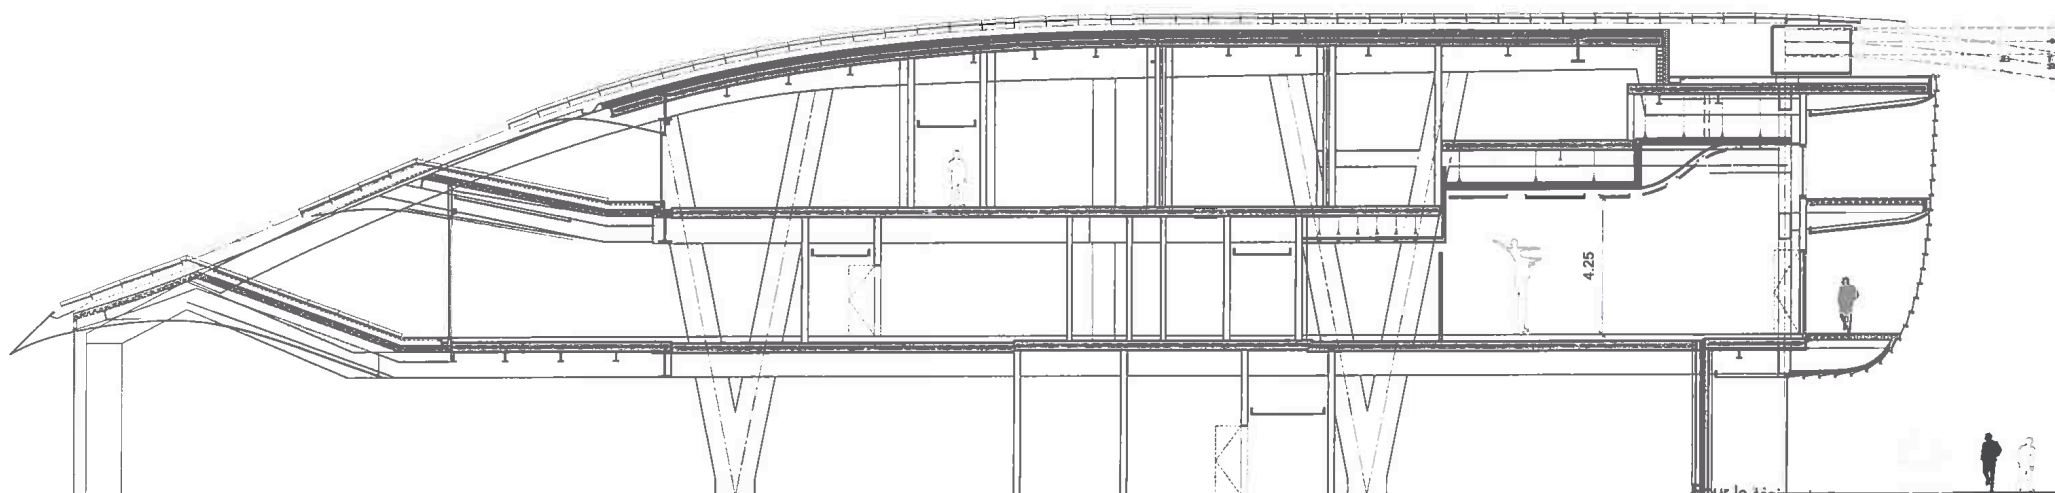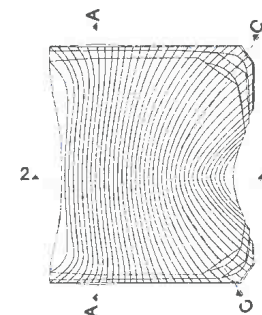


pour le Maire de Paris
et par délégation
Le Secrétaire Général Délégué

Philippe Chotard
Philippe CHOTARD

PATRICK BERGER
&
JACQUES ANZIUTTI
architectes

91, rue Réaumur 75002 Paris (fr)
tél +33 (0)1 4013 0869
fax +33 (0)1 4013 9597
email secretariat@berger-anzutti.com

selon / n° siret 483 524 313 00014
ordre des Architectes N° national S 10393

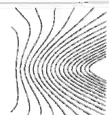

LA CANOPEE RENOVATION DU FORUM DES HALLES

Maitre d'Ouvrage
Ville de Paris
Direction du patrimoine et de l'architecture
98 quai de la Râpée - 75570 Paris Cedex 12

Maitre d'Ouvrage mandataire
Patrick BERGER et Jacques ANZIUTTI
Architectes mandataires
91 rue Réaumur 75 002 PARIS

PARIS
1ER ARRONDISSEMENT



DOSSIER DE BASE
Coupe longitudinale C

Mission
PC complémentaire
N° fichier
209-5a

Date
février 2010
Niveau

Echelle
1/200e
Emetteur
PBJA

Indice
0
N° fichier
HAL_Comp PC_209-2-3-5-6_Coupe C- Coupe 2

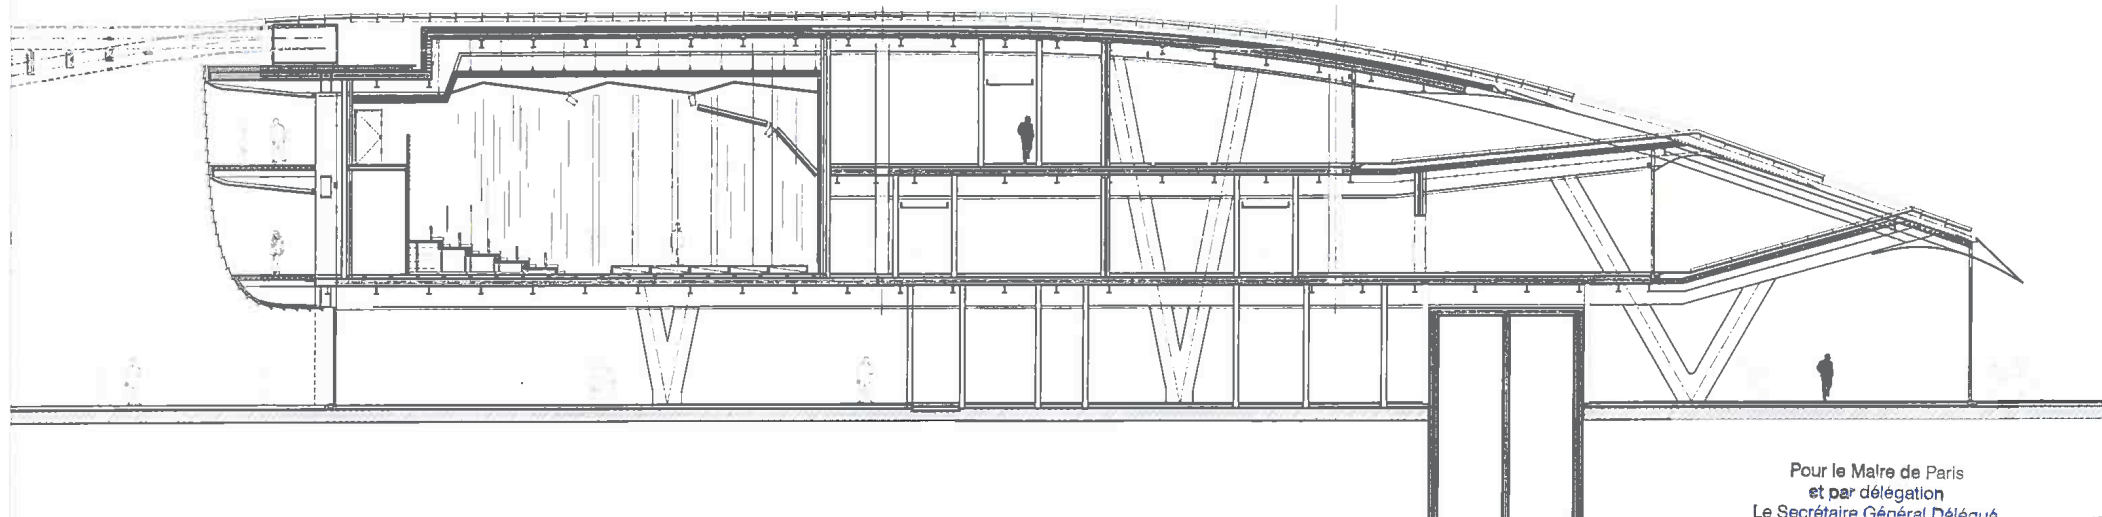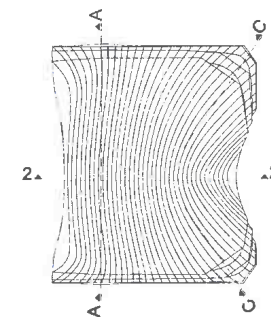


Pour le Maire de Paris
et par délégation
Le Secrétaire Général Délégué

Philippe CHOTARD
Philippe CHOTARD

**PATRICK BERGER
&
JACQUES ANZIUTTI**
architectes

91, rue Réaumur 75002 Paris (fr)
tél +33 (0)1 4013 0868
fax +33 (0)1 4013 0860
email: secretariat@berger-anziutti.com

sarl / n° siret 495 313 00014
ordre des Architectes n° national S 10393

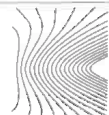

LA CANOPEE RENOVATION DU FORUM DES HALLES

Maitre d'Ouvrage
Ville de Paris
Direction du patrimoine et de l'architecture
98 quai de la Râpée - 75570 Paris Cedex 12

Maitre d'Oeuvre mandataire
Patrick BERGER et Jacques ANZIUTTI
Architectes mandataires
91 rue Réaumur 75 002 PARIS

PARIS
1ER ARRONDISSEMENT


DOSSIER DE BASE
Coupe longitudinale C

Mission
PC complémentaire
N° fichier
209-5b

Date
04 février 2010
Niveau

Echelle
1/200e
Emetteur
PBJA

Indice
0
N° fichier
HAL_Comp PC_209-2-3-5-6_Coupe C- Coupe 2

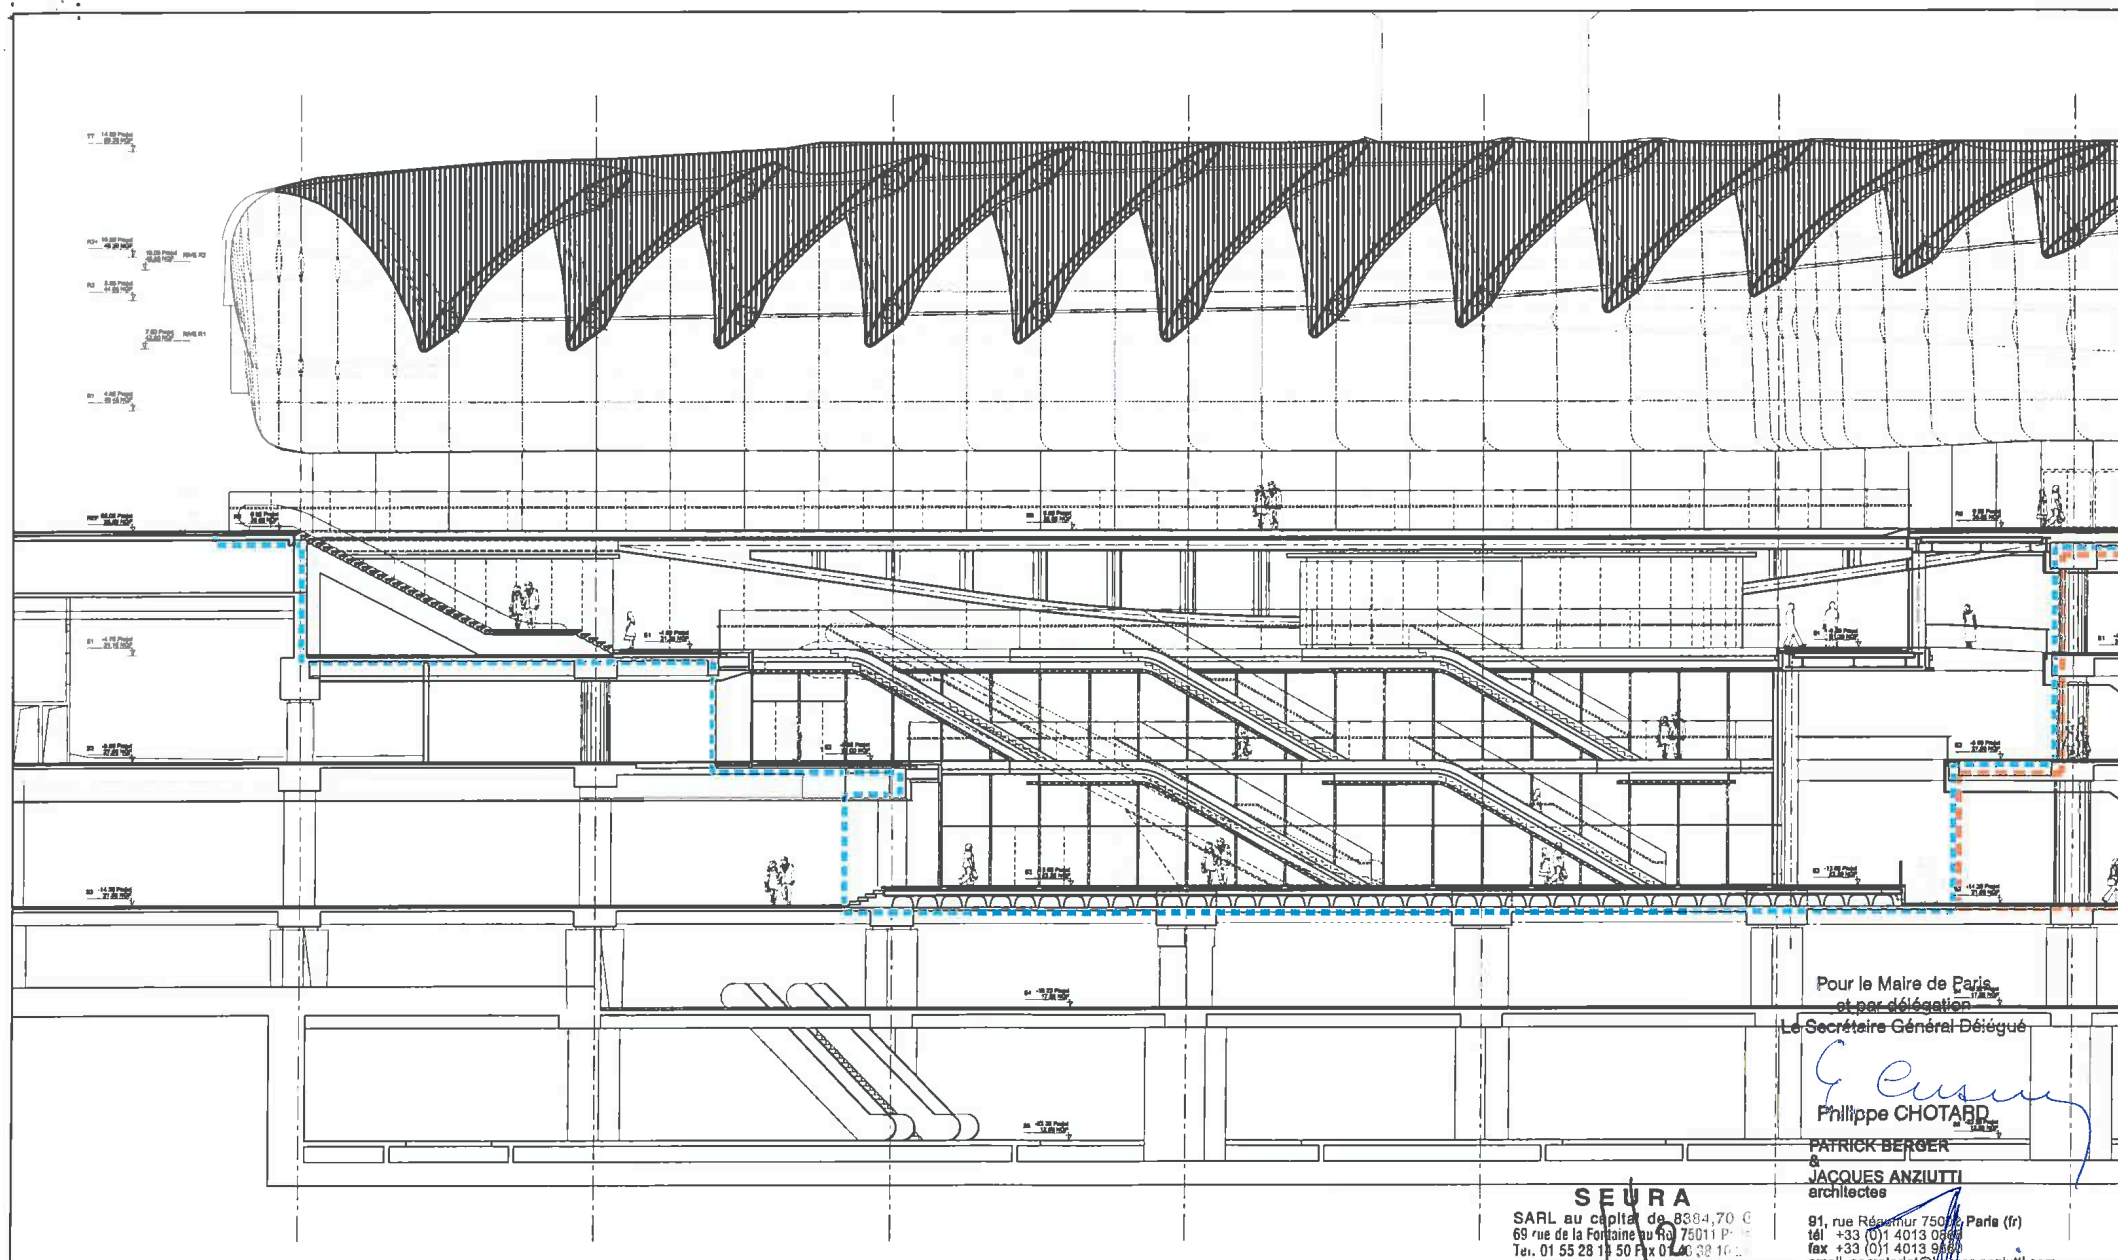

Pour le Maire de Paris
et par délégation
Le Secrétaire Général Délégué

Philippe Chotard
Philippe CHOTARD

PATRICK BERGER
&
JACQUES ANZIUTTI
architectes

81, rue Réaumur 75002 Paris (fr)
tel. +33 (0)1 4013 0569
fax +33 (0)1 4013 9860
email: secreteriel@patrick-berger-anzutti.com
siret / n° siret 483 848 313 00014
ordre des Architectes national S 10393

SEURA
SARL au capital de 8384,70 €
69 rue de la Fontaine au Roi 75011 Paris
Tel. 01 55 28 11 50 Fax 01 40 32 16 00
RCS Paris B 350 247 875

RENOVATION DU SITE DES HALLES

La Canopée
Construction du carreau des halles

Ancien Forum
Restructuration des circulations verticales

Maitre d'Ouvrage



Ville de Paris
Direction du patrimoine et de l'architecture
98 quai de la Râpée - 75570 Paris Cedex 12

Maitre d'Oeuvre Mandataire



Patrick BERGER et Jacques ANZIUTTI
Architectes mandataires
81 rue Réaumur 75 002 PARIS

Maitre d'Oeuvre Mandataire




SEURA
Architectes mandataires
69 rue de la Fontaine au Roi 75011 PARIS

DOSSIER DE BASE

Coupe transversale 2

Mission	Date	Echelle	Indice	N° fichier	Niveau	Emetteur	N° fichier
PC complémentaire	février 2010	1/200e	0	209-8e	-	SEURA / PBLA	HAL_Comp_PC_209-2-3-5-8_Coupe C- Coupe 2

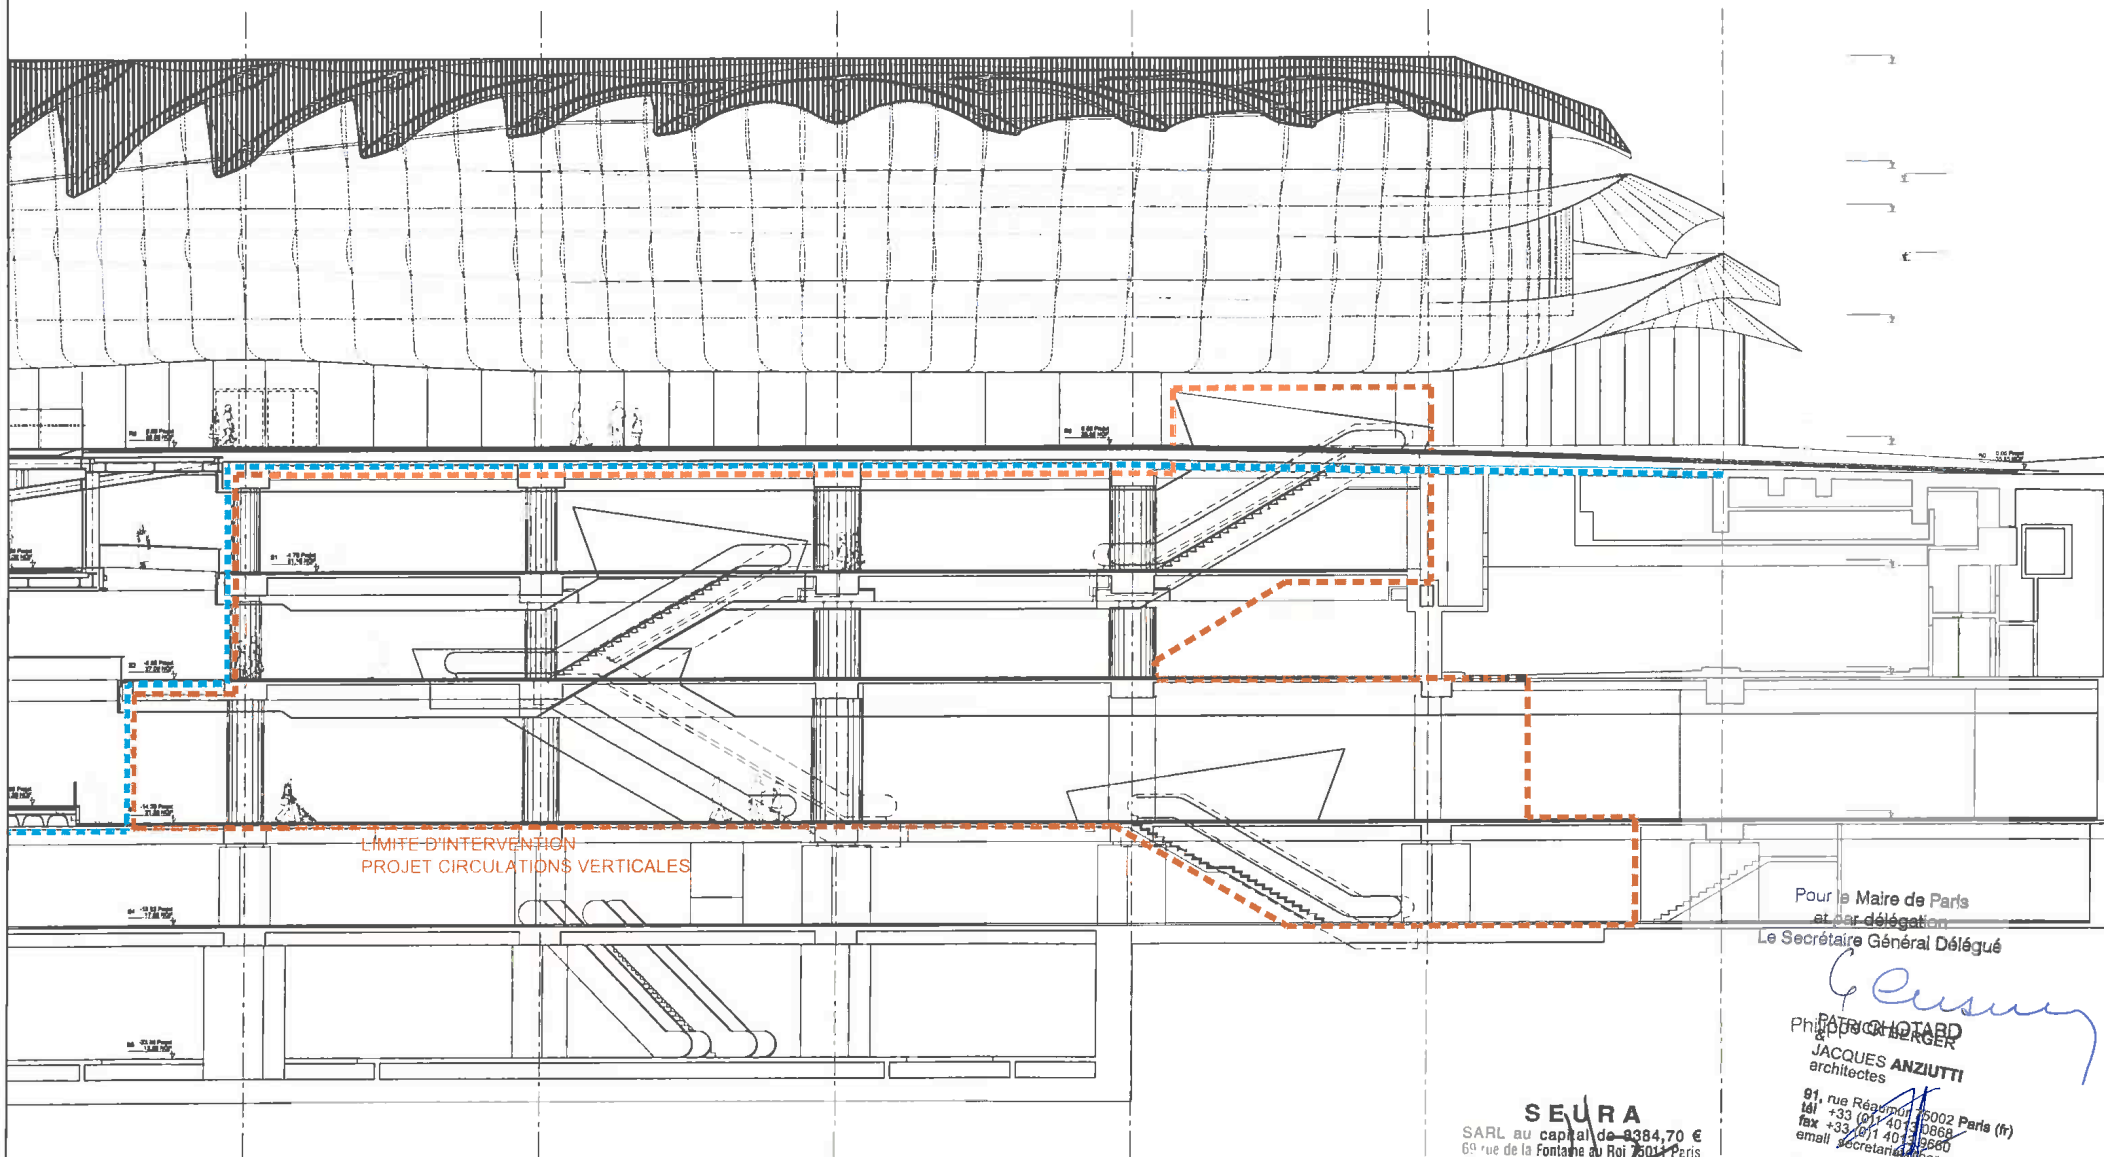

LIMITÉ D'INTERVENTION
PROJET CIRCULATIONS VERTICALES

Pour le Maire de Paris
et par délégation
Le Secrétaire Général Délégué

Patrick Chotard
PATRICK CHOTARD
JACQUES ANZIUTTI
architectes
91, rue Réaumur 75002 Paris (fr)
tél +33 (0)1 4013 0868
fax +33 (0)1 4013 0860
email secretariat@berger-anziutti.com
selart / n° sircat 4811445 313 00014
ordre des Architectes n° national S 10393

SEURA

SARL au capital de 3384,70 €
69 rue de la Fontaine au Roi 75014 Paris
Tél. 01 55 28 14 10 Fax 01 43 38 10 27
RCS Paris B 310 244 835

RENOVATION DU SITE DES HALLES

Maître d'Ouvrage



Ville de Paris
Direction du patrimoine et de l'architecture
98 quai de la Râpée - 75570 Paris Cedex 12

La Canopée
Construction du carreau des halles

Maître d'Oeuvre Mandataire



Patrick BERGER et Jacques ANZIUTTI
Architectes mandataires
91 rue Réaumur 75 002 PARIS

Ancien Forum
Restructuration des circulations verticales

Maître d'Oeuvre Mandataire



SEURA
Architectes mandataires
69 rue de la Fontaine au Roi 75011 PARIS



DOSSIER DE BASE

Coupe transversale 2

Mission : PC complémentaire
Date : février 2010
Echelle : 1/200e
Indice : 0
N° fichier : 209-06
Niveau : -

Emetteur : SEURA / PSJA

N° fichier : HAL_Comp PC_209-2-3-5-6_Coupe C- Coupe 2

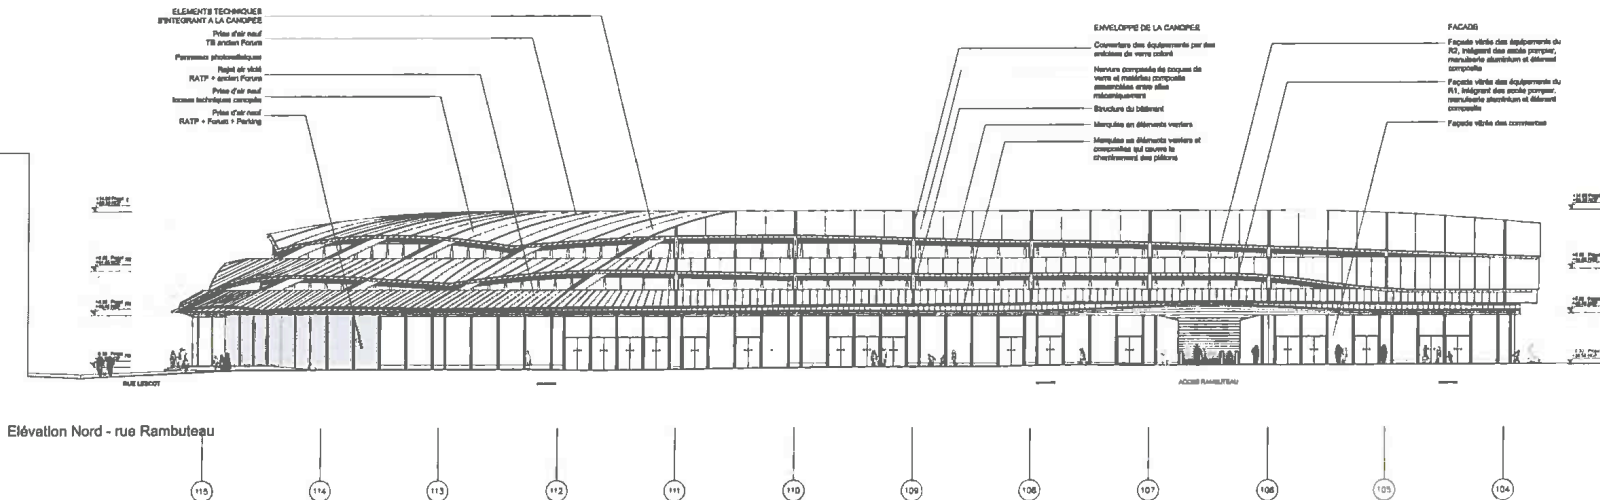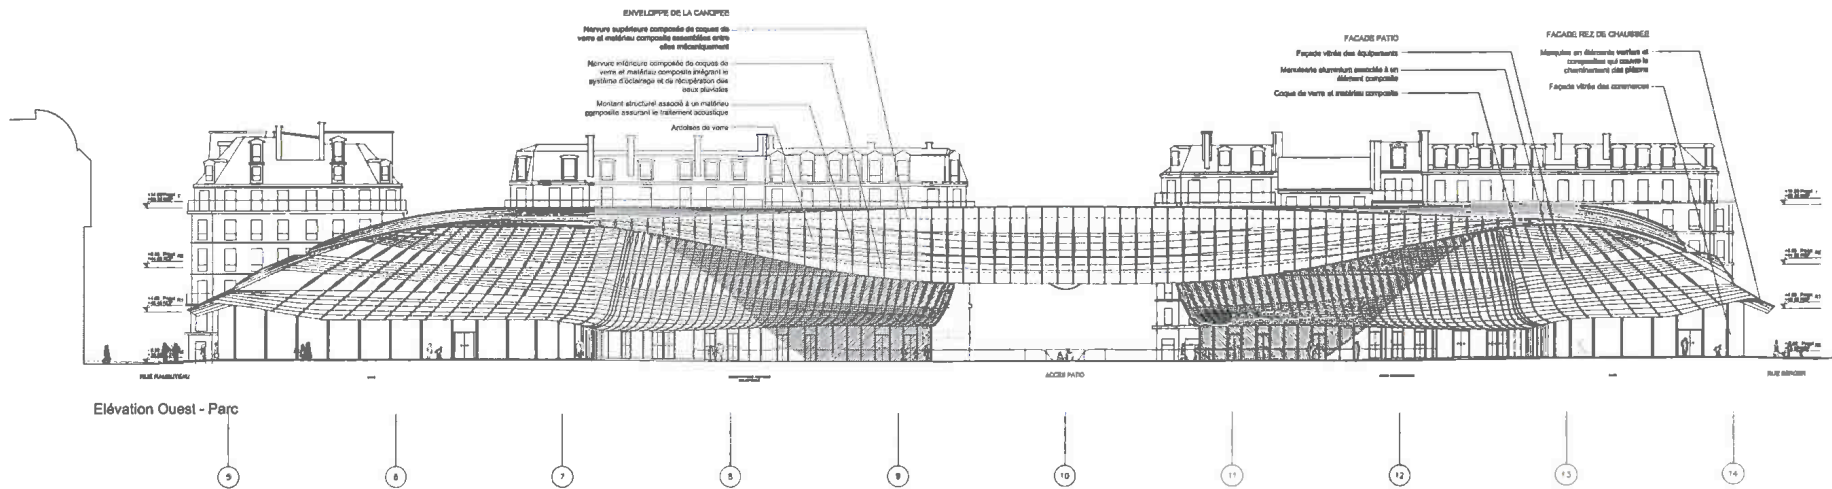

Pour le Maire de Paris
et par délégation
Le Secrétaire Général Délégué

Philippe CHOTARD
Philippe CHOTARD

**PATRICK BERGER
&
JACQUES ANZIUTTI**
Architectes

91, rue Réaumur 75002 Paris (fr)
tél +33 (0)1 40 00 0868
fax +33 (0)1 40 00 9880
email secretariat@berger-anziutti.com
selar / n° siret 33 645 313 00014
ordre des Architectes n° national S 10393

LA CANOPEE RENOVATION DU FORUM DES HALLES

Maitre d'Ouvrage
Ville de Paris
Direction du patrimoine et de l'architecture
98 quai de la Râpée - 75570 Paris Cedex 12

Maitre d'Ouvrage mandataire
Patrick BERGER et Jacques ANZIUTTI
Architectes mandataires
91 rue Réaumur 75 002 PARIS



DOSSIER DE BASE


Elévation Ouest - Parc / Elévation Nord - rue Rambuteau

Mission
PC complémentaire
N° fichier
211-1


Date
février 2010
Niveau
-

Echelle
1/500e
Emetteur
PBJA

Indice
0
N° fichier
HAL_Comp PC_211_Elévations

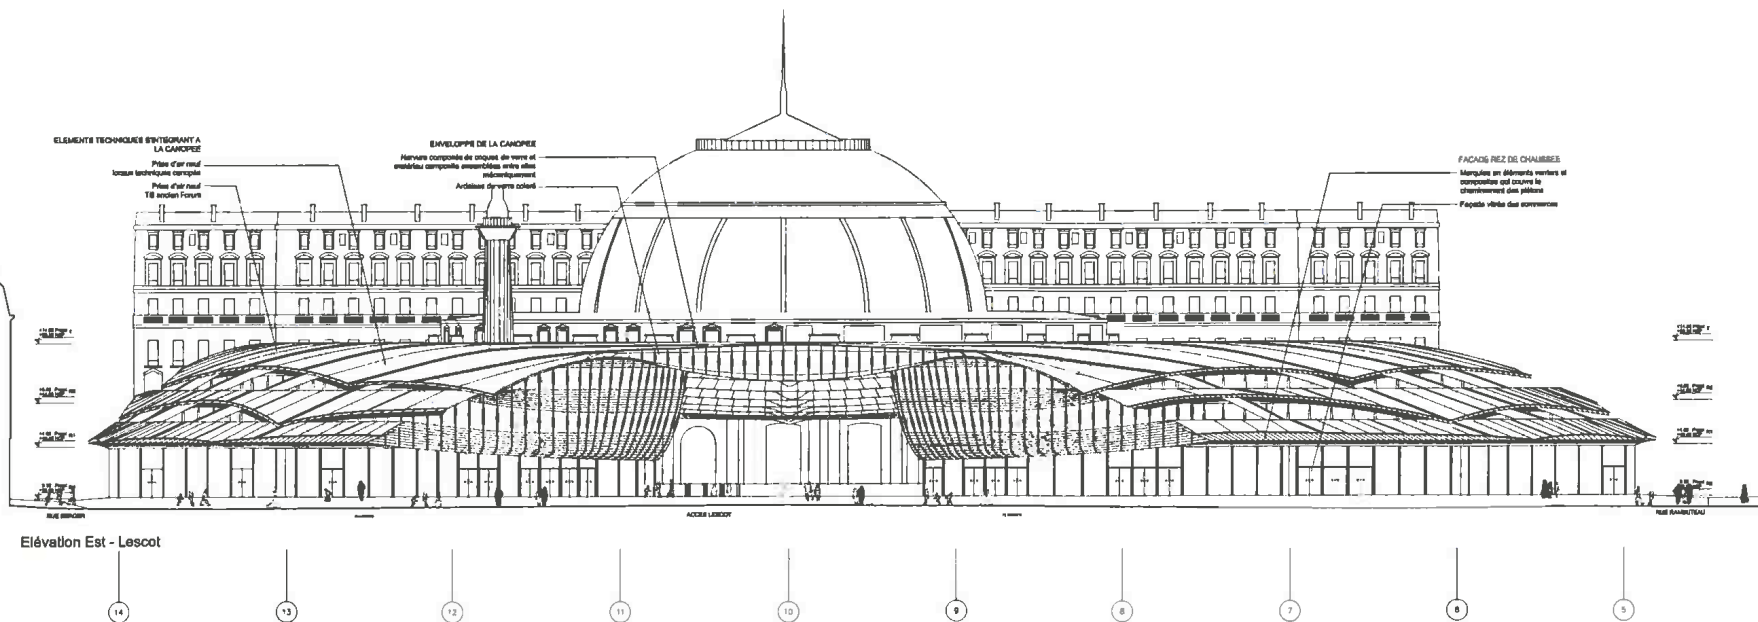

Elévation Est - Lescot

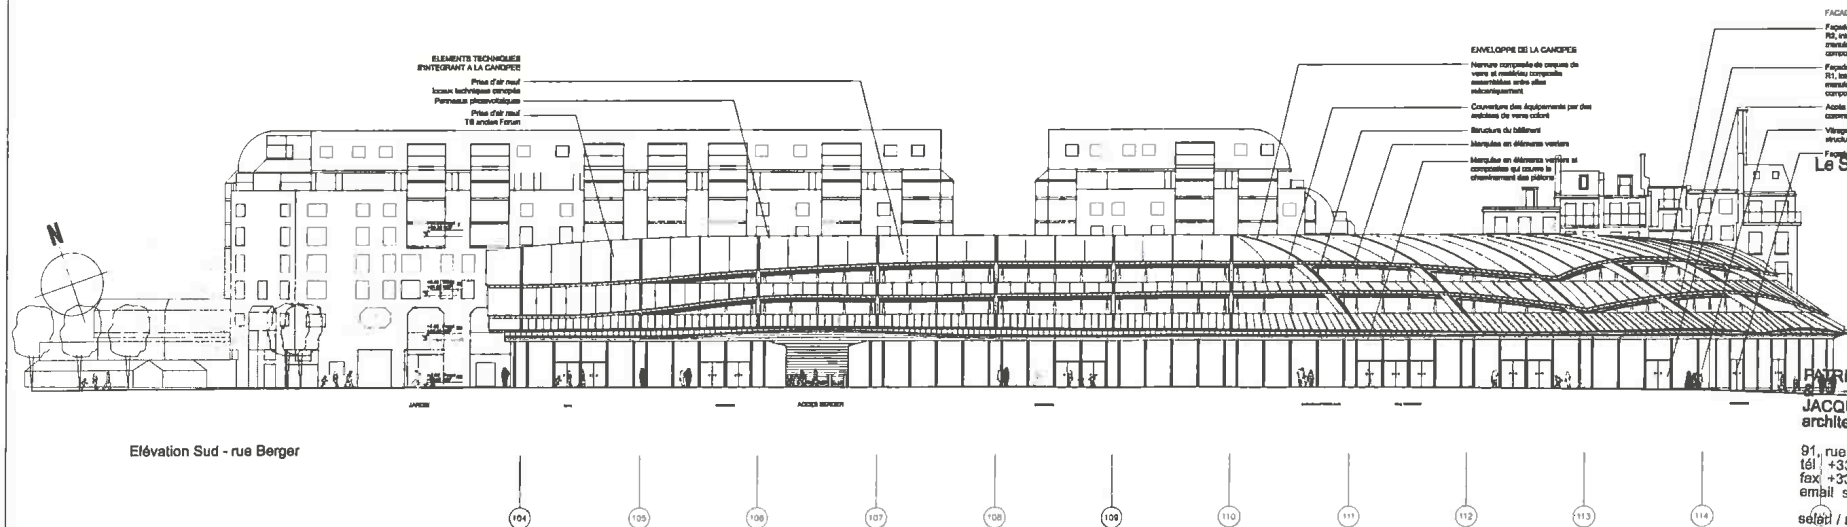

Elévation Sud - rue Berger

Pour le Maire de Paris
et par délégation
Le Secrétaire Général Délégué

Philippe CHOTARD

PATRICK BERGER
JACQUES ANZIUTTI
architectes

91, rue Réaumur 75002 Paris (fr)
tél : +33 (0)1 4013 0089
fax : +33 (0)1 4013 9680
email : secretariat@berger-anziutti.com

séjour / n° sirot 483015 313 00014
ordre des Architectes n° national S 10393

LA CANOPEE RENOVATION DU FORUM DES HALLES

Maitre d'Ouvrage
Ville de Paris
Direction du patrimoine et de l'architecture
98 quai de la Râpée - 75570 Paris Cedex 12

Maitre d'Ouvre mandataire
Patrick BERGER et Jacques ANZIUTTI
Architectes mandataires
91 rue Réaumur 75 002 PARIS

MAIRIE DE PARIS
PARIS
1ER ARRONDISSEMENT

DOSSIER DE BASE

Elévation Est - rue Lescot / Elévation Sud - rue Berger

Mission
PC complémentaire
N° fichier
211-2

Date
février 2010
Niveau
-

Echelle
1/500e
Emetteur
PBJA

Index
0
N° fichier
HAL_Comp_PC_211_Elevations


ENVELOPPE DE LA CANOPEE

Nervure supérieure composée de coques de verre et matériau composite assemblées entre elles mécaniquement

Nervure inférieure composée de coques de verre et matériau composite intégrant le système d'éclairage et de récupération des eaux pluviales

Montant structural associé à un matériau composite assurant le traitement acoustique


Ardoises de verre

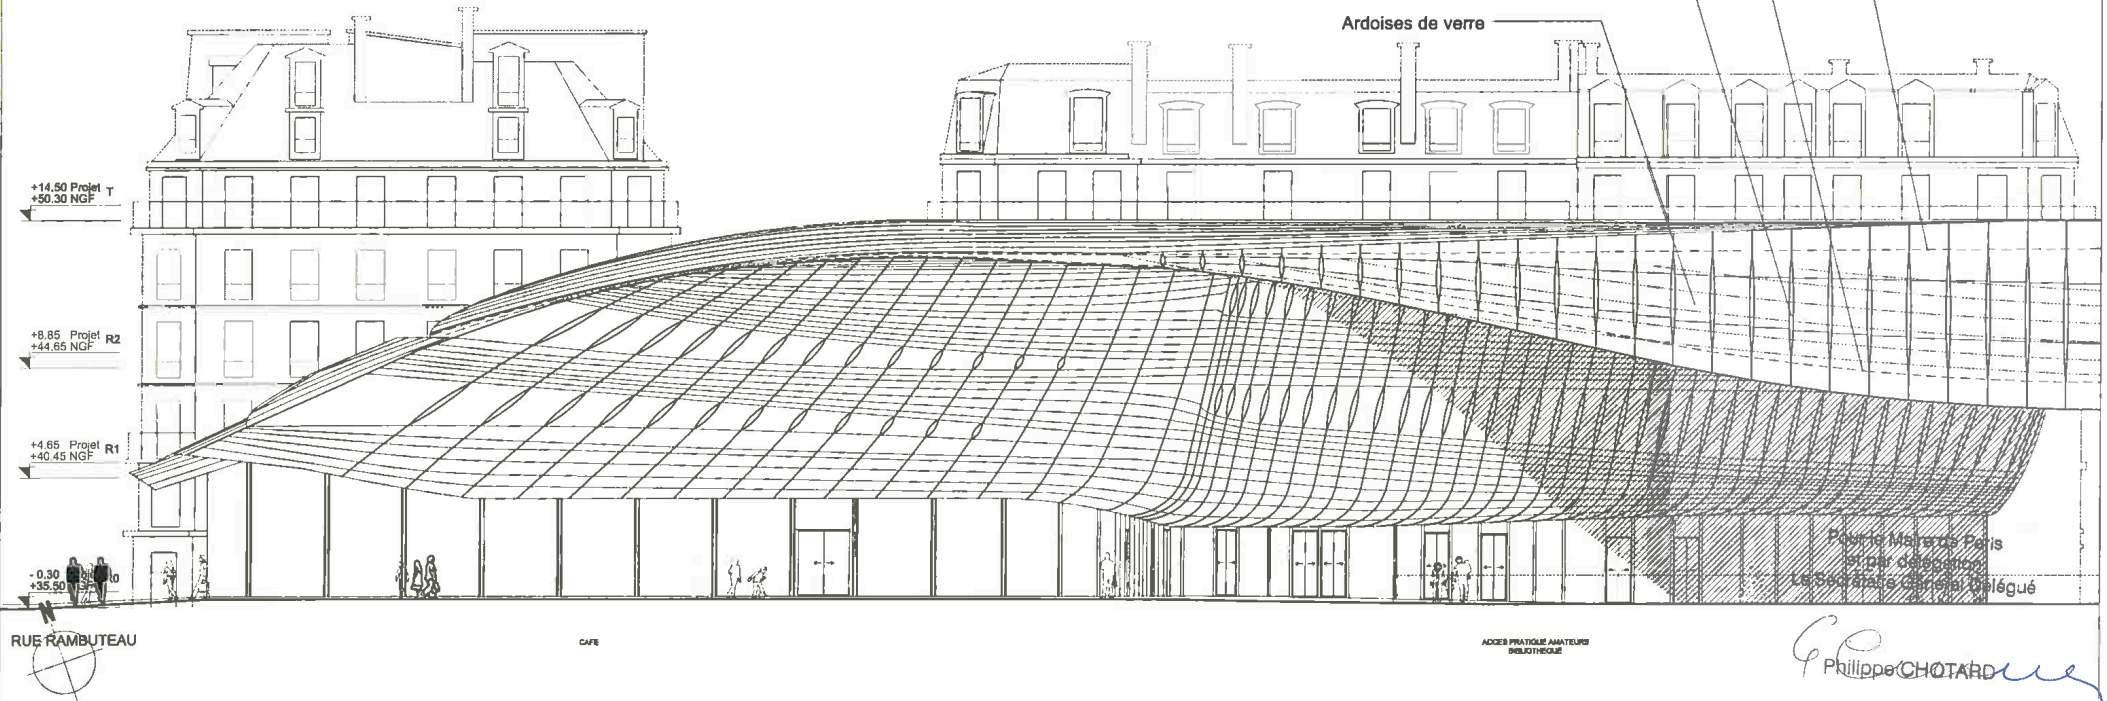

PATRICK BERGER
&
JACQUES ANZIUTTI
architectes

91, rue Réaumur 75002 Paris (fr)
tél +33 (0)1 4013 0865
fax +33 (0)1 4013 9860
email secretariat@berger-anzutti.com

seler / n° siret 463 833 315 00014
ordre des Architectes n° national S 10393

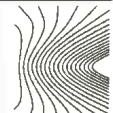

LA CANOPEE RENOVATION DU FORUM DES HALLES

Maitre d'Ouvrage
Ville de Paris
Direction du patrimoine et de l'architecture
98 quai de la Râpée - 75570 Paris Cedex 12

Maitre d'Ouvre mandataire
Patrick BERGER et Jacques ANZIUTTI
Architectes mandataires
91 rue Réaumur 75 002 PARIS



PARIS
1ER ARRONDISSEMENT

DOSSIER DE BASE


Elévation Ouest - Parc

Mission
PC complémentaire
N° fichier
211-3a

Date
février 2010
Niveau
-

Echelle
1/200e
Emetteur
PBJA

Indice
0
N° fichier
HAL_Comp PC_211_Elévations

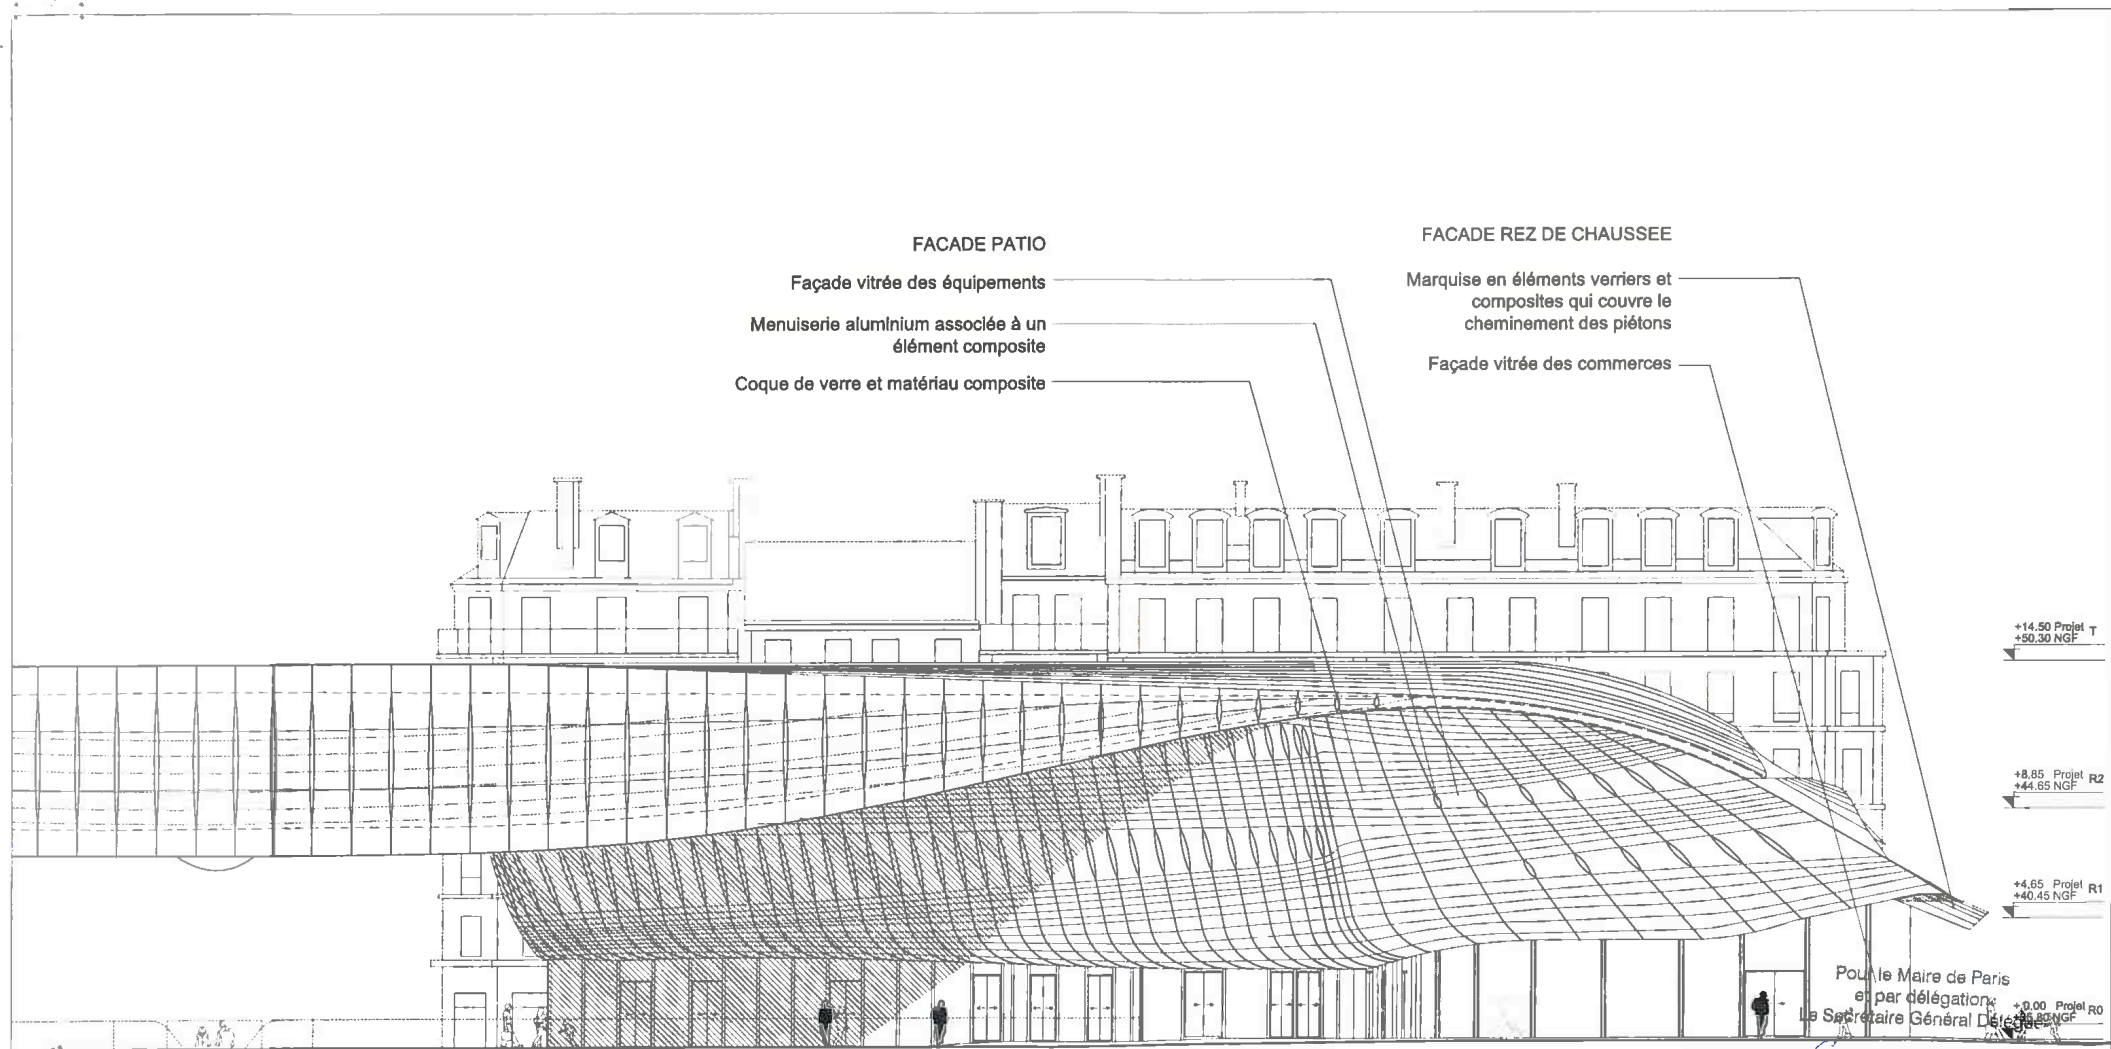

ACCES PATIO

ACCES CONSERVATOIRE

CAFE

Pour le Maire de Paris
et par délégation
Le Secrétaire Général Délégué

RUE BERGER

Philippe CHOTARD

**PATRICK BERGER
&
JACQUES ANZIUTTI**
architectes

81, rue Réaumur 75002 Paris (fr)
tél +33 (0)1 4013 0866
fax +33 (0)1 4013 9660
email secretariat@berger-anziutti.com


sasari / n° siret 483 043 973 00014
ordre des Architectes N° national S 10393

10

11

12

13

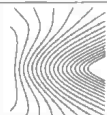

LA CANOPEE RENOVATION DU FORUM DES HALLES

Maitre d'Ouvrage
Ville de Paris
Direction du patrimoine et de l'architecture
98 quai de la Râpée - 75570 Paris Cedex 12

Maitre d'Ouvre mandataire
Patrick BERGER et Jacques ANZIUTTI
Architectes mandataires
91 rue Réaumur 75 002 PARIS



PARIS
1ER ARRONDISSEMENT

DOSSIER DE BASE
Elévation Ouest - Parc

Mission
PC complémentaire
N° fichier
211-3b

Date
février 2010
Niveau
-

Echelle
1/200e
Emetteur
PBJA

Indice
0
N° fichier
HAL_Comp PC_211_Elévations

ELEMENTS TECHNIQUES S'INTEGRANT A LA CANOPEE

- Prise d'air neuf
TS ancien Forum
- Panneaux photovoltaïques
- Rejet air vicié
RATP + ancien Forum
- Prise d'air neuf
locaux techniques canopée
- Prise d'air neuf
RATP + Forum + Parking

+14.50 Projet T
+50.30 NGF

+8.85 Projet R2
+44.65 NGF

+4.85 Projet R1
+40.45 NGF

-0.30 Projet R0
+36.50 NGF

RUE LESCOT

COMMERCE

Pour le Maire de Paris
et par délégation
Le Secrétaire Général Délégué

Philippe CHOTARD
Philippe CHOTARD

PATRICK BERGER
&
JACQUES ANZIUTTI
architectes

81, rue Réaumur 75002 Paris (fr)
tél +33 (0)1 4013 8888
fax +33 (0)1 4013 8880
email secretariat@patrick-berger-anzitti.com

solari / n° siret 485 345 313 00014
ordre des Architectes n° national S 10393


115

114

113

112

111

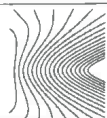

LA CANOPEE RENOVATION DU FORUM DES HALLES

Maitre d'Ouvrage
Ville de Paris
Direction du patrimoine et de l'architecture
98 quai de la Râpée - 75570 Paris Cedex 12

Maitre d'Oeuvre mandataire
Patrick BERGER et Jacques ANZIUTTI
Architectes mandataires
91 rue Réaumur 75 002 PARIS



PARIS
1ER ARRONDISSEMENT

DOSSIER DE BASE

Elévation Nord - rue Rambuteau

Mission
PC complémentaire
N° fichier
211-3c

Date
février 2010
Niveau
-

Echelle
1/200e
Emetteur
PBJA


Indice
0
N° fichier
HAL_Comp PC_211_Elevations

ENVELOPPE DE LA CANOPEE

- Couverture des équipements par des ardoises de verre coloré
- Nervure composée de coques de verre et matériau composite assemblées entre elles mécaniquement
- Structure du bâtiment
- Marquise en éléments verriers
- Marquise en éléments verriers et composites qui couvre le cheminement des piétons

FACADE

- Façade vitrée des équipements du R2, intégrant des accès pompiers, menuiserie aluminium et élément composite
- Façade vitrée des équipements du R1, intégrant des accès pompiers, menuiserie aluminium et élément composite
- Façade vitrée des commerces

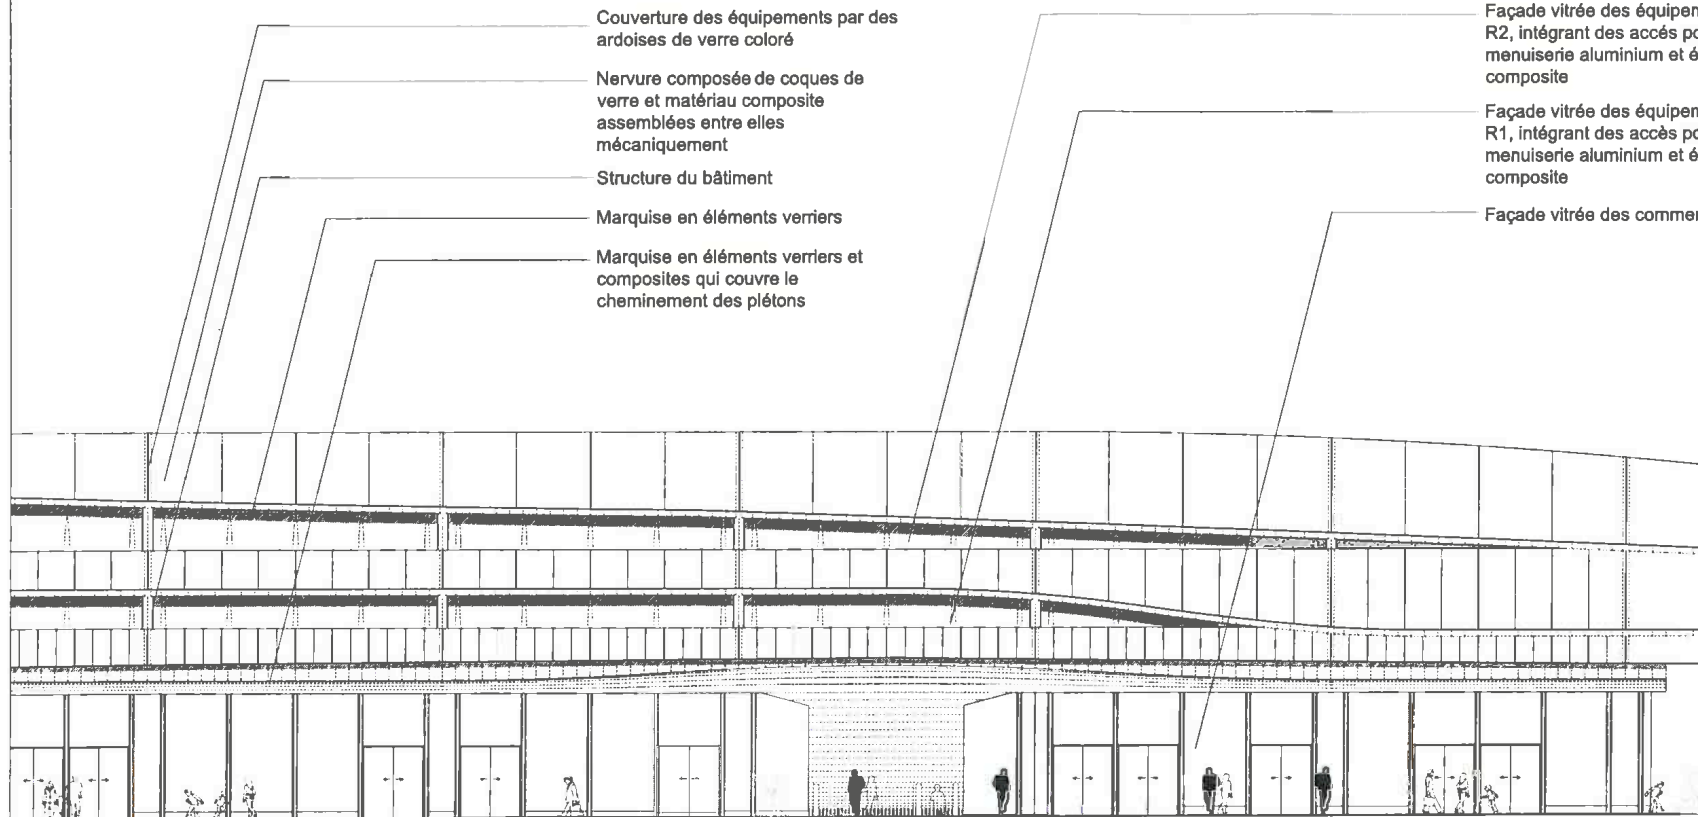

+14.50 Projet T
+50.30 NGF

+8.85 Projet R2
+44.65 NGF

+4.65 Projet R1
+40.45 NGF

-0.30 Projet R0
+35.50 NGF

COMMERCES

ACCES RAMBUTEAU

COMMERCES


Pour le Maire de Paris
et par délégation
Le Secrétaire Général Délégué

Philippe CHOTARD

PATRICK BERGER
&
JACQUES ANZIUTTI
architectes

91, rue Réaumur 75002 Paris (fr)
tél +33 (0)1 4013 0856
fax +33 (0)1 4013 9860
email secretariat@patrick-anziutti.com

saler / n° siret 483 045 513 00014
Ordre des Architectes n° national S 10393

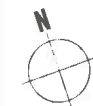

109


108

107

106

105

104

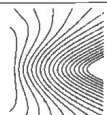

LA CANOPEE RENOVATION DU FORUM DES HALLES

Maitre d'Ouvrage
Ville de Paris
Direction du patrimoine et de l'architecture
98 quai de la Râpée - 75570 Paris Cedex 12

Maitre d'Oeuvre mandataire
Patrick BERGER et Jacques ANZIUTTI
Architectes mandataires
91 rue Réaumur 75 002 PARIS



PARIS
1ER ARRONDISSEMENT

DOSSIER DE BASE

Élévation Nord - rue Rambuteau

Mission
PC complémentaire
N° fichier
211-3d

Date
février 2010
Niveau
-

Echelle
1/200e
Emetteur
PBJA

Indice
0
N° fichier
HAL_Comp_PC_211_Elevations

ELEMENTS TECHNIQUES S'INTEGRANT A LA CANOPEE

Prise d'air neuf
locaux techniques canopée

Prise d'air neuf
TS ancien Forum

ENVELOPPE DE LA CANOPEE

Nervure composée de coques de verre et
matériau composite assemblées entre elles
mécaniquement

Ardoises de verre coloré

+14.50 Projet T
+50.30 NGF

+8.85 Projet R2
+44.65 NGF

+4.65 Projet R1
+40.45 NGF

-0.30 Projet R0
+35.50 NGF

RUE BERGER

COMMERCES

ACCES LESCOT

Pour le Maire de Paris
et par délégation
Le Secrétaire Général Délégué

Philippe CHOTARD

PATRICK BERGER
&
JACQUES ANZIUTTI
architectes

91, rue Réaumur - 75002 Paris (fr)
tél +33 (0)1 4013 0808
fax +33 (0)1 4013 9840
email secretariat@berger-anziutti.com
selart / n° siset 483 643 013 00014
ordre des Architectes n° national S 10393

14

13

12

11

LA CANOPEE RENOVATION DU FORUM DES HALLES

Maitre d'Ouvrage
Ville de Paris
Direction du patrimoine et de l'architecture
98 quai de la Râpée - 75570 Paris Cedex 12

Maitre d'Ouvre mandataire
Patrick BERGER et Jacques ANZIUTTI
Architectes mandataires
91 rue Réaumur 75 002 PARIS




DOSSIER DE BASE
Elévation Est - rue Lescot

Mission
PC complémentaire
N° fichier
211-4a

Date
février 2010
Niveau

Echelle
1/200e
Emetteur
PBJA

Indice
0
N° fichier
HAL_Comp_PC_211_Elevations

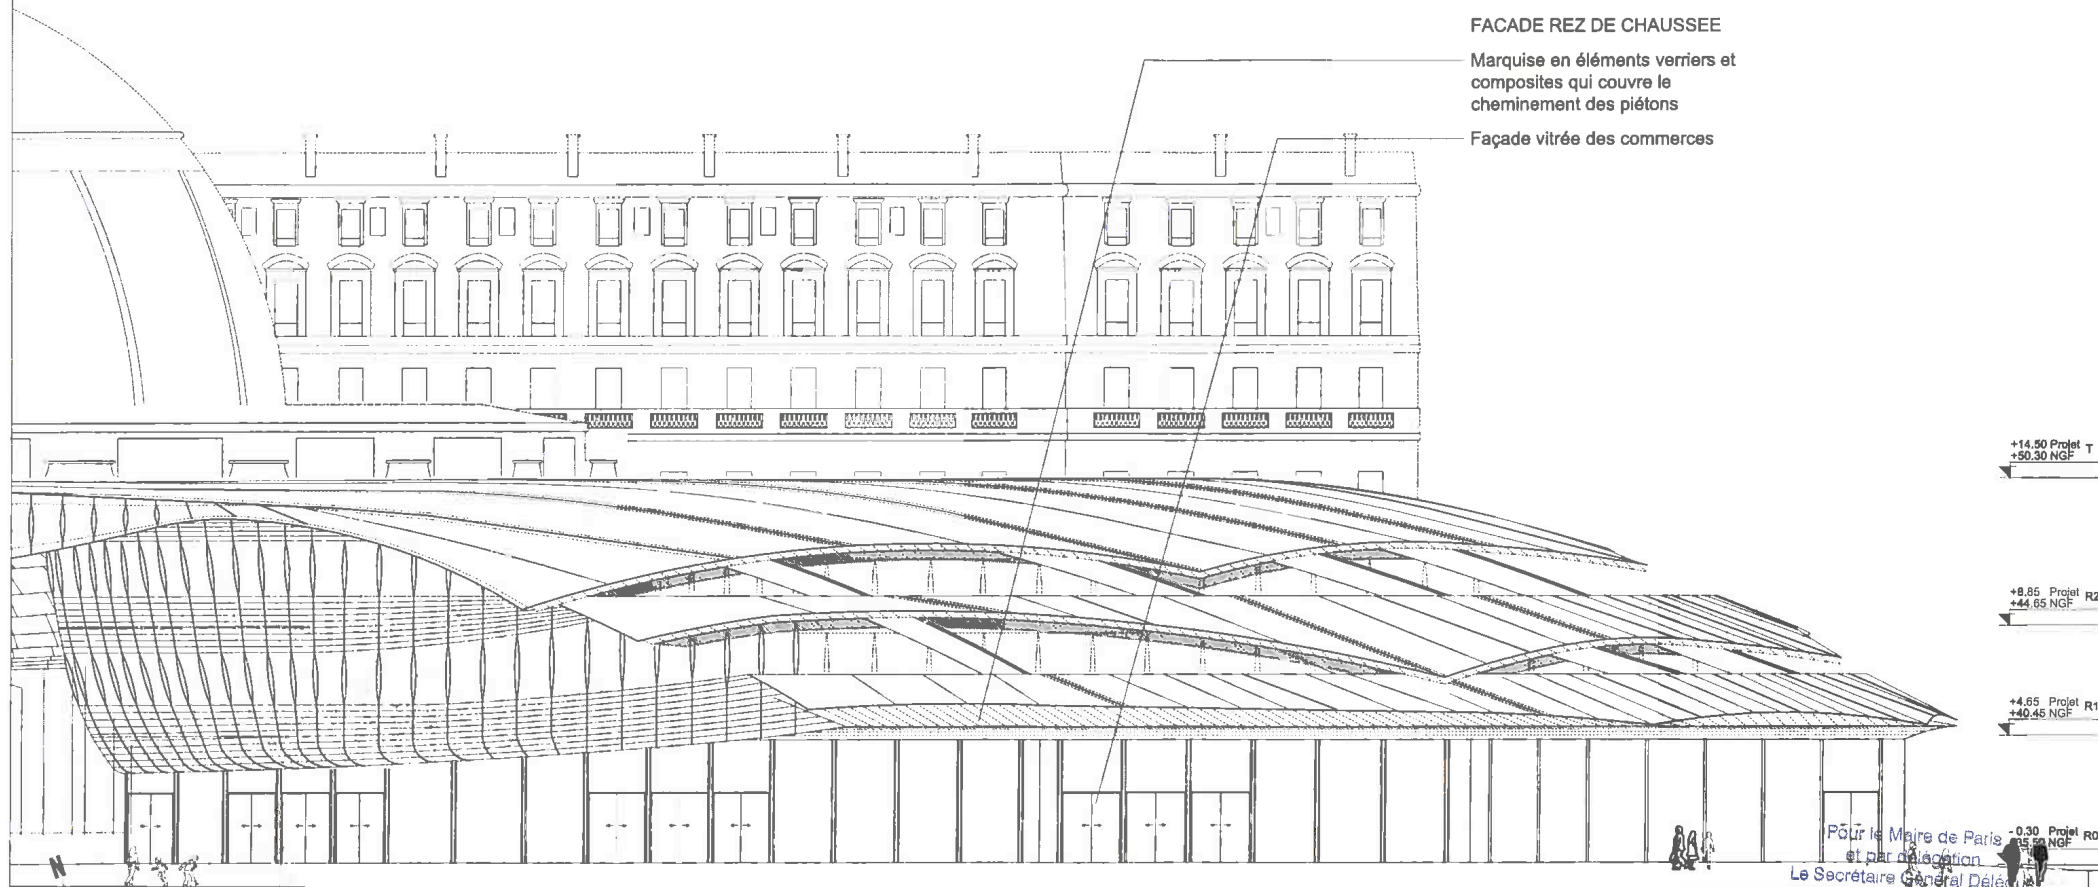

FACADE REZ DE CHAUSSEE

Marquise en éléments verriers et composites qui couvre le cheminement des piétons

Façade vitrée des commerces

+14.50 Projet T
+50.30 NGF

+8.85 Projet R2
+44.65 NGF

+4.65 Projet R1
+40.45 NGF

-0.30 Projet R0
-9.50 NGF

Pour le Maire de Paris
et par délégation
Le Secrétaire Général Délégué

RUE RAMBUTEAU

Philippe CHOTARD

PATRICK BERGER
&
JACQUES ANZIUTTI
architectes

91, rue Réaumur 75002 Paris (fr)
tél +33 (0)1 4013 0668
fax +33 (0)1 4013 0660
email secretariat@berger-anziutti.com

seldri / n° siret 545 313 00014
ordre des Architectes n° national S 10393

LA CANOPEE RENOVATION DU FORUM DES HALLES

Maître d'Ouvrage
Ville de Paris
Direction du patrimoine et de l'architecture
88 quai de la Râpée - 75370 Paris Cedex 12

Maître d'Ouvre mandataire
Patrick BERGER et Jacques ANZIUTTI
Architectes mandataires
91 rue Réaumur 75 002 PARIS



PARIS
1ER ARRONDISSEMENT

DOSSIER DE BASE

Elévation Est - rue Lescot

Mission
PC complémentaire
N° fichier
211-4b

Date
février 2010
Niveau

Echelle
1/200e
Emetteur
PBLA

Indice
0
N° fichier
HAL_Camp PC_211_Elevations

ELEMENTS TECHNIQUES S'INTEGRANT A LA CANOPEE

Prise d'air neuf
locaux techniques canopée
Panneaux photovoltaïques
Prise d'air neuf
TS ancien Forum



JARDIN

CAFE

COMMERCE

ACCES BERGER



104

105

106

107

108

Rue de la Harpe
et par délégation
Le Secrétaire Général Délégué

Philippe CHOTARD

PATRICK BERGER
&
JACQUES ANZIUTTI
architectes

91, rue Réaumur 75002 Paris (fr)
tél +33 (0)1 40 13 0868
fax +33 (0)1 40 13 0660
email secretariat@berger-anziutti.com

seal / n° sirep 645 313 00014
ordre des architectes n° national S 10393

LA CANOPEE RENOVATION DU FORUM DES HALLES

Maitre d'Ouvrage
Ville de Paris
Direction du patrimoine et de l'architecture
98 quai de la Râpée - 75570 Paris Cedex 12

Maitre d'Ouvre mandataire
Patrick BERGER et Jacques ANZIUTTI
Architectes mandataires
91 rue Réaumur 75 002 PARIS



PARIS
1ER ARRONDISSEMENT



DOSSIER DE BASE
Elévation Sud - rue Berger

Mission
PC complémentaire
N° fichier
211-4c

Date
février 2010
Niveau
-


Echelle
1/200e
Emetteur
PBJA

Indices
0
N° fichier
HAL_Comp PC_211_Elevations

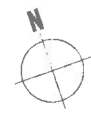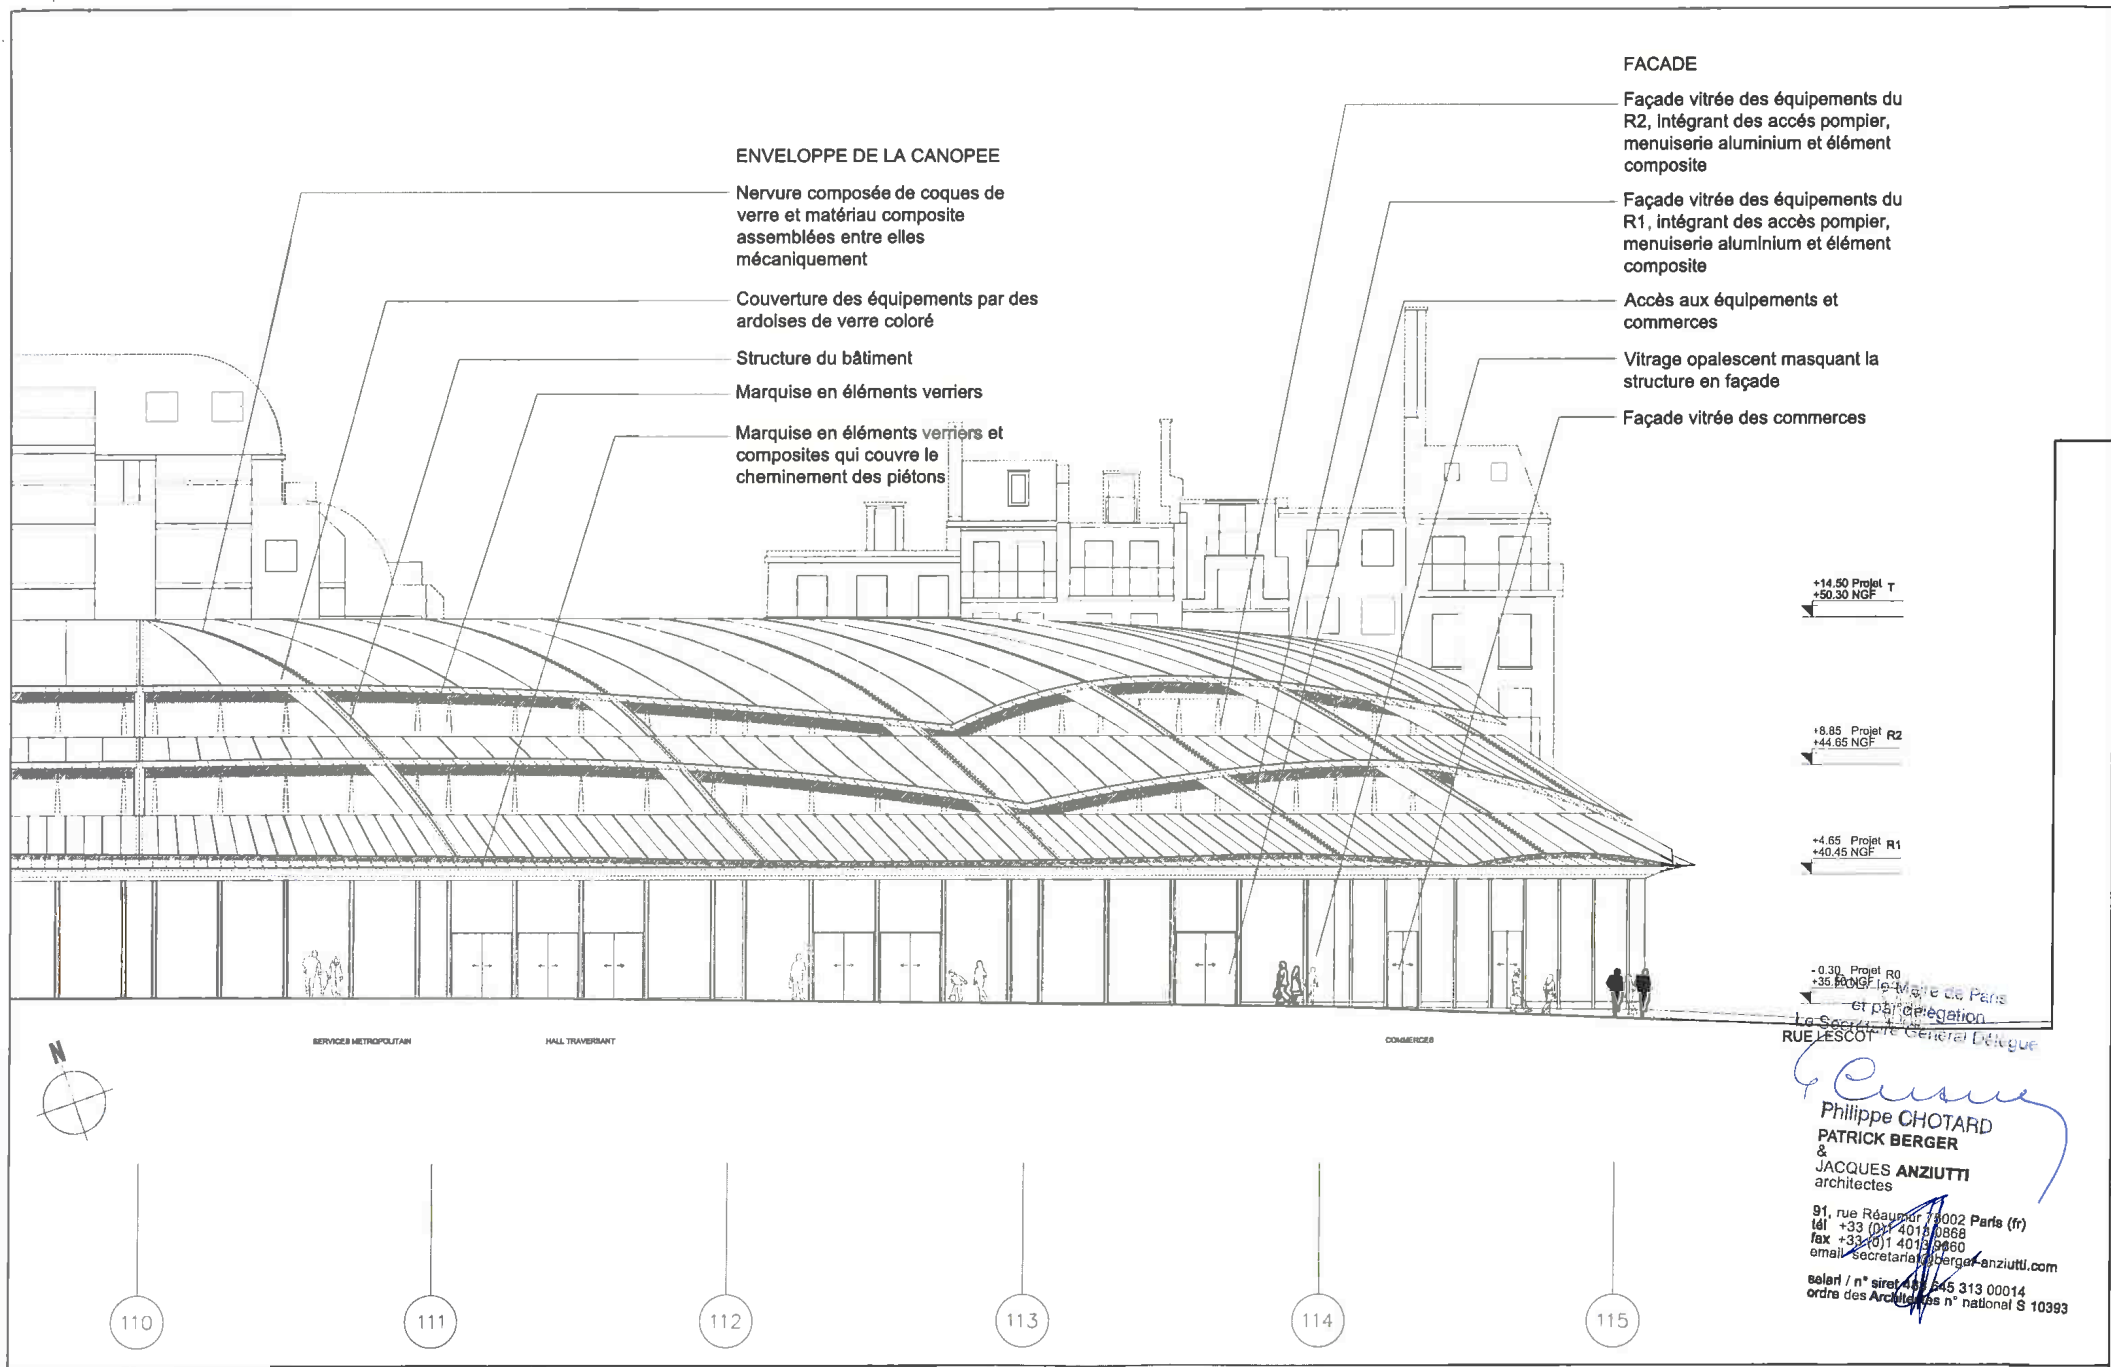

Le Maire de Paris
et par délégation
Le Secrétaire Général Délégué
RUE LESCOQ

Philippe
Philippe CHOTARD
PATRICK BERGER
&
JACQUES ANZIUTTI
architectes
91, rue Réaumur / 75002 Paris (fr)
tél +33 (0)1 4013 0868
fax +33 (0)1 4013 0860
email secretariat@berger-anziutti.com
salarié / n° siret 488 645 313 00014
ordre des Architectes n° national S 10393

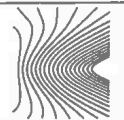

LA CANOPEE RENOVATION DU FORUM DES HALLES
Maître d'Ouvrage
Ville de Paris
Direction du patrimoine et de l'architecture
98 quai de la Râpée - 75570 Paris Cedex 12
Maître d'Ouvrage mandataire
Patrick BERGER et Jacques ANZIUTTI
Architectes mandataires
91 rue Réaumur 75 002 PARIS




DOSSIER DE BASE
Élévation Sud - rue Berger

Mission
PC complémentaire
N° fichier
211-4d


Date
février 2010
Niveau
-

Echelle
1/200e
Emetteur
PBJA


Indice
0
N° fichier
HAL_Comp PC_211_Elévations

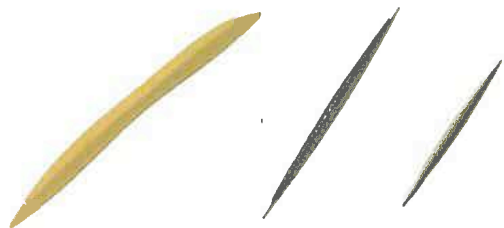

a

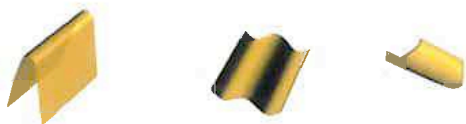


b

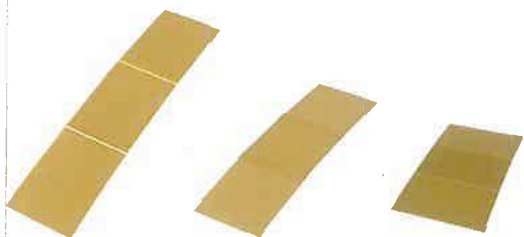


c

elements

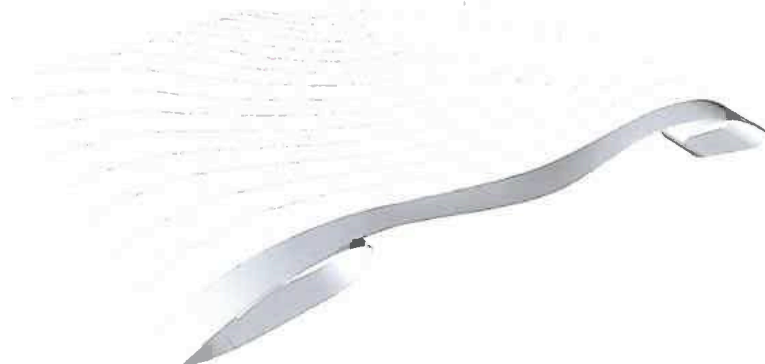

nervures

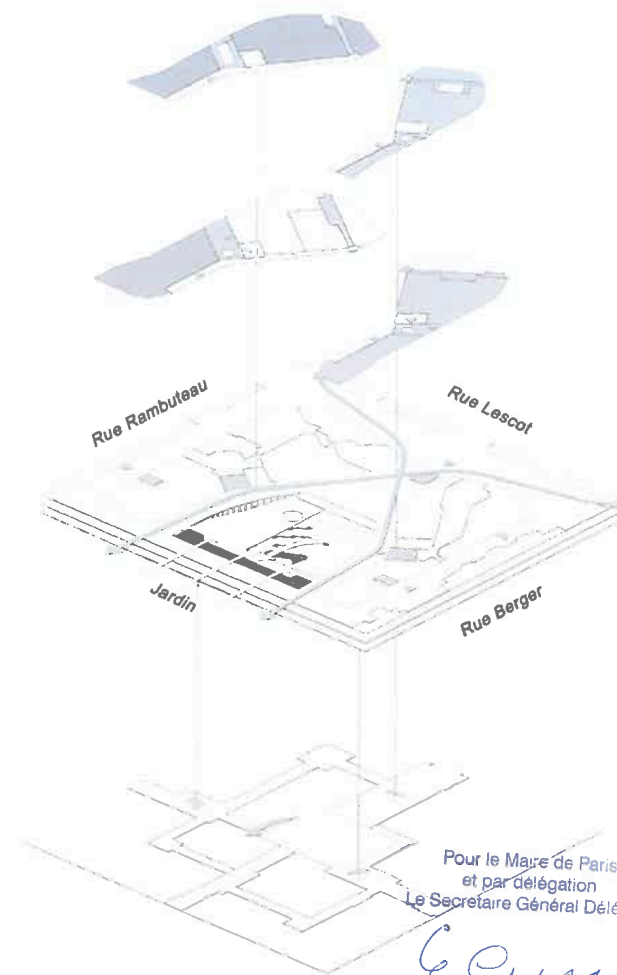

Pour le Maire de Paris
et par délégation
Le Secrétaire Général Délégué


Philippe CHOTARD
Philippe CHOTARD

PATRICK BERGER
&
JACQUES ANZIUTTI
architectes

91, rue Réaumur 75002 Paris (fr)
tél +33 (0)1 4013 0000
fax +33 (0)1 4013 0000
email secretariat@berger-anziutti.com

sclarl / n° siret 483 645 313 00014
ordre des Architectes n° national S 10383

projet

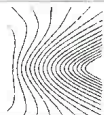

LA CANOPEE RENOVATION DU FORUM DES HALLES

Maitre d'Ouvrage
Ville de Paris
Direction du patrimoine et de l'architecture
98 quai de la Râpée - 75570 Paris Cedex 12

Maitre d'Ouvre mandataire
Patrick BERGER et Jacques ANZIUTTI
Architectes mandataires
91 rue Réaumur 75 002 PARIS

MAIRIE DE PARIS
PARIS
1ER ARRONDISSEMENT

CARNET DE DÉTAIL - ÉLÉMENTS SINGULIERS


3 éléments

Mission
PC Complémentaire
N° fichier
213-1

Date
février 2010
Niveau
-

Echelle
-
Emetteur
PBJA

Indice
0
N° fichier
HAL_Comp PC_213-1-4_Carnet de détail - éléments sing




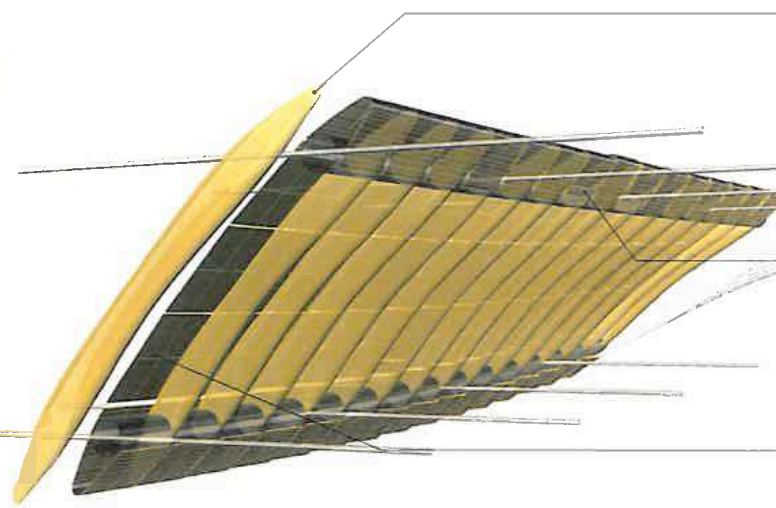


Pour le Maire de Paris
et par délégation
Le Secrétaire Général Délégué

Philippe CHOTARD

**PATRICK BERGER
&
JACQUES ANZIUTTI**
architectes

91, rue Réaumur 75002 Paris (fr)
tél +33 (0)1 4013 8668
fax +33 (0)1 4013 8660
email secretariat@berger-anziutti.com
salaré / n° siret 441645 313 0001
ordre des Architectes n° national

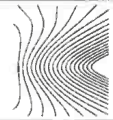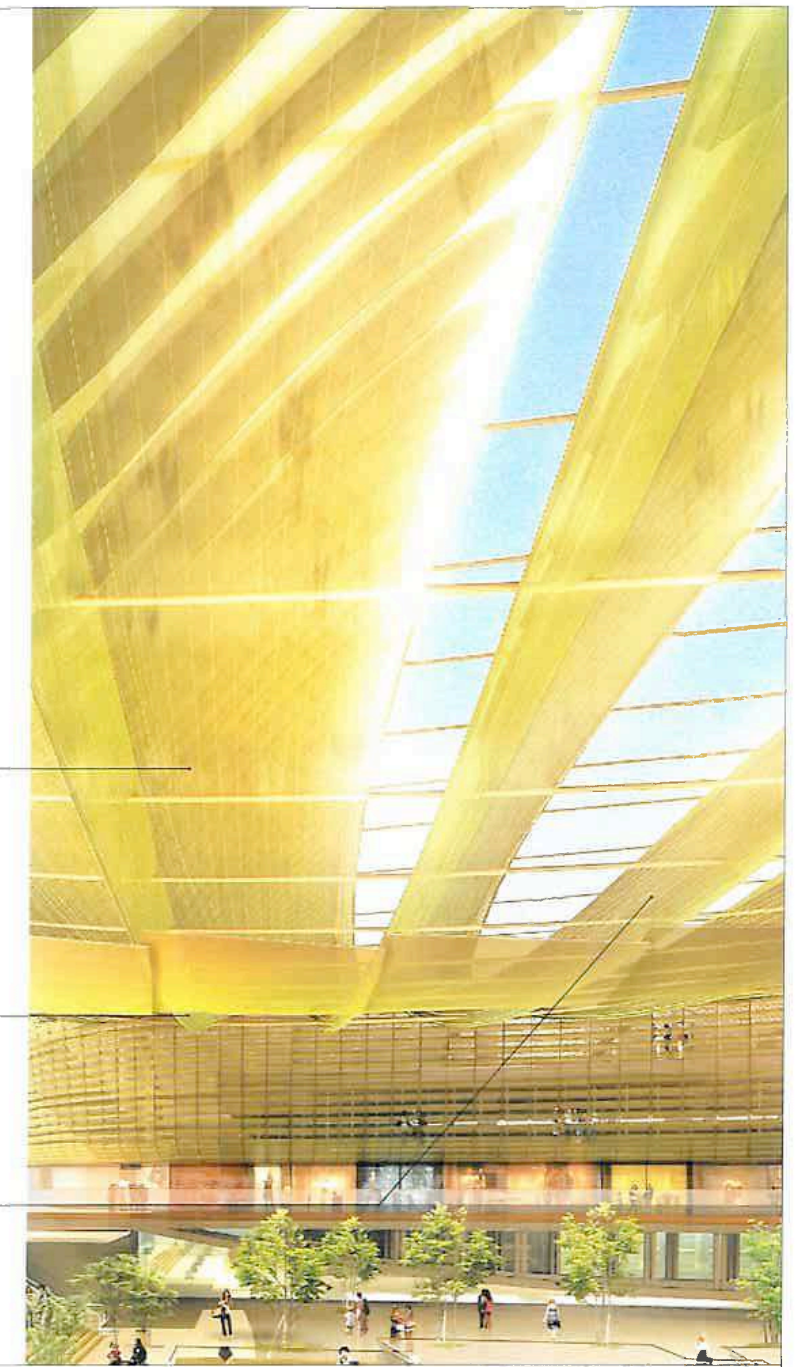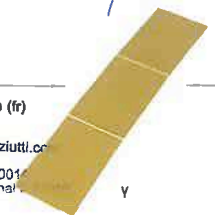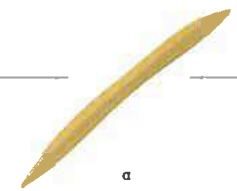

LA CANOPEE RENOVATION DU FORUM DES HALLES

Maitre d'Ouvrage
Ville de Paris
Direction du patrimoine et de l'architecture
98 quai de la Râpée - 75570 Paris Cedex 12

Maitre d'Ouvre mandataire
Patrick BERGER et Jacques ANZIUTTI
Architectes mandataires
91 rue Réaumur 75 002 PARIS

MAIRIE DE PARIS
PARIS
1ER ARRONDISSEMENT


CARNET DE DÉTAIL - ÉLÉMENTS SINGULIERS
Toiture ventelle

Mission
PC Complémentaire
N° fichier
213-2

Date
février 2010
Niveau
-

Echelle
-
Emetteur
PBJA

Index
0
N° fichier
HAL_Comp_PC_213_Carnet de détail - éléments singuliers


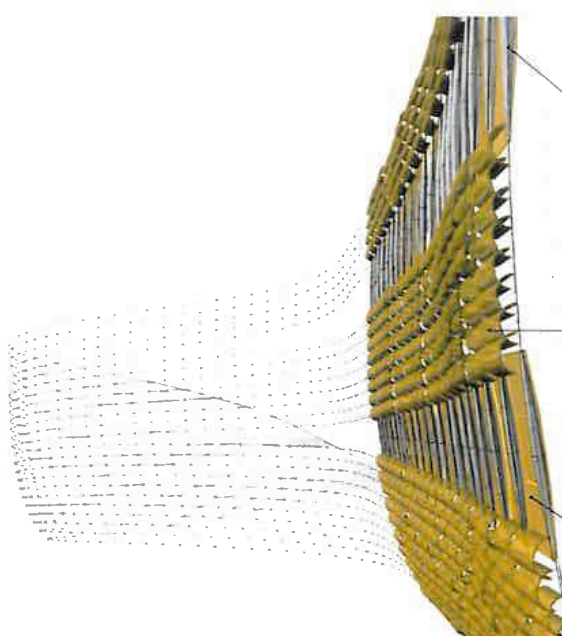


Pour le Maire de Paris
et par délégation
Le Secrétaire Général Délégué

Philippe CHOTARD
Philippe CHOTARD

PATRICK BERGER
&
JACQUES ANZIUTTI
architectes

91, rue Réaumur 75002 Paris (fr)
tél +33 (0)1 4013 0888
fax +33 (0)1 4013 9680
email secretariat@berger-anziutti.com
selart / n° siret 482 844 313 00014
ordre des Architectes n° national S 10393

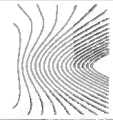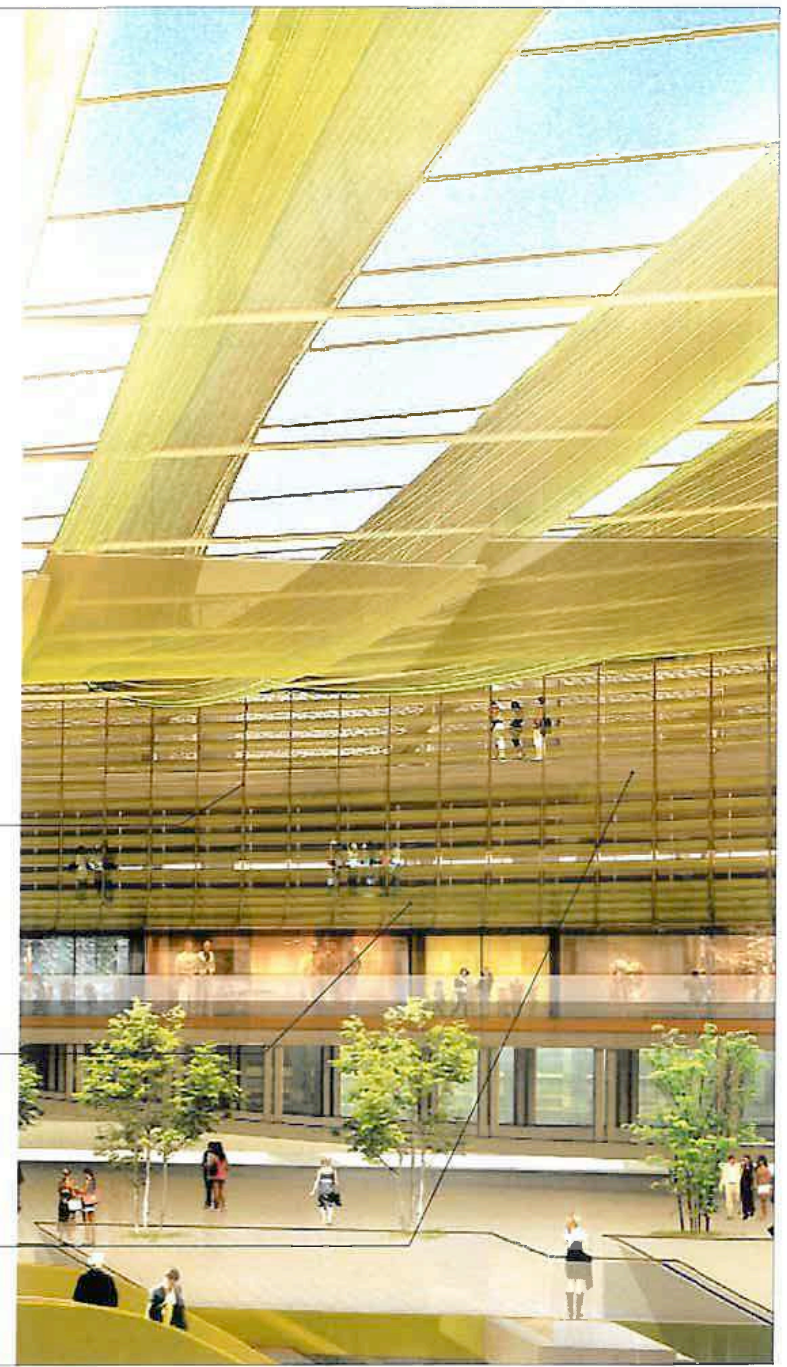

LA CANOPEE RENOVATION DU FORUM DES HALLES

Maitre d'Ouvrage
Ville de Paris
Direction du patrimoine et de l'architecture
98 quai de la Râpée - 75570 Paris Cedex 12

Maitre d'Oeuvre mandataire
Patrick BERGER et Jacques ANZIUTTI
Architectes mandataires
91 rue Réaumur 75 002 PARIS

MAIRIE DE PARIS
PARIS
1ER ARRONDISSEMENT


CARNET DE DÉTAIL - ÉLÉMENTS SINGULIERS
Façade patio

Mission
PC Complémentaire
N° fichier
213-3

Date
février 2010
Niveau
-

Echelle
-
Emetteur
PSJA

Indices
0
N° fichier
HAL_Camp PC_213_Carnet de détail - éléments singuliers

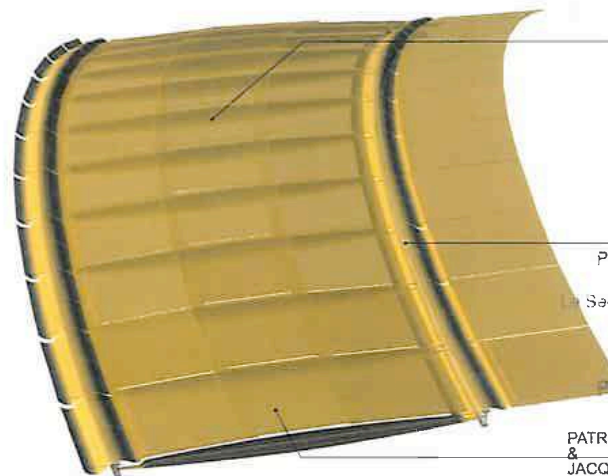






Pour le Maire de Paris
et par délégation
Le Secrétaire Général Délégué

Philippe CHOTARD
Philippe CHOTARD

PATRICK BERGER
&
JACQUES ANZIUTTI
architectes

81, rue Réaumur 75002 Paris (fr)
tél +33 (0)1 4013 0558
fax +33 (0)1 4013 9658
email secretariat@berger-anziutti.com

salaré / n° siret 483 845 813 00014
ordre des Architectes n° national S 10393

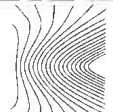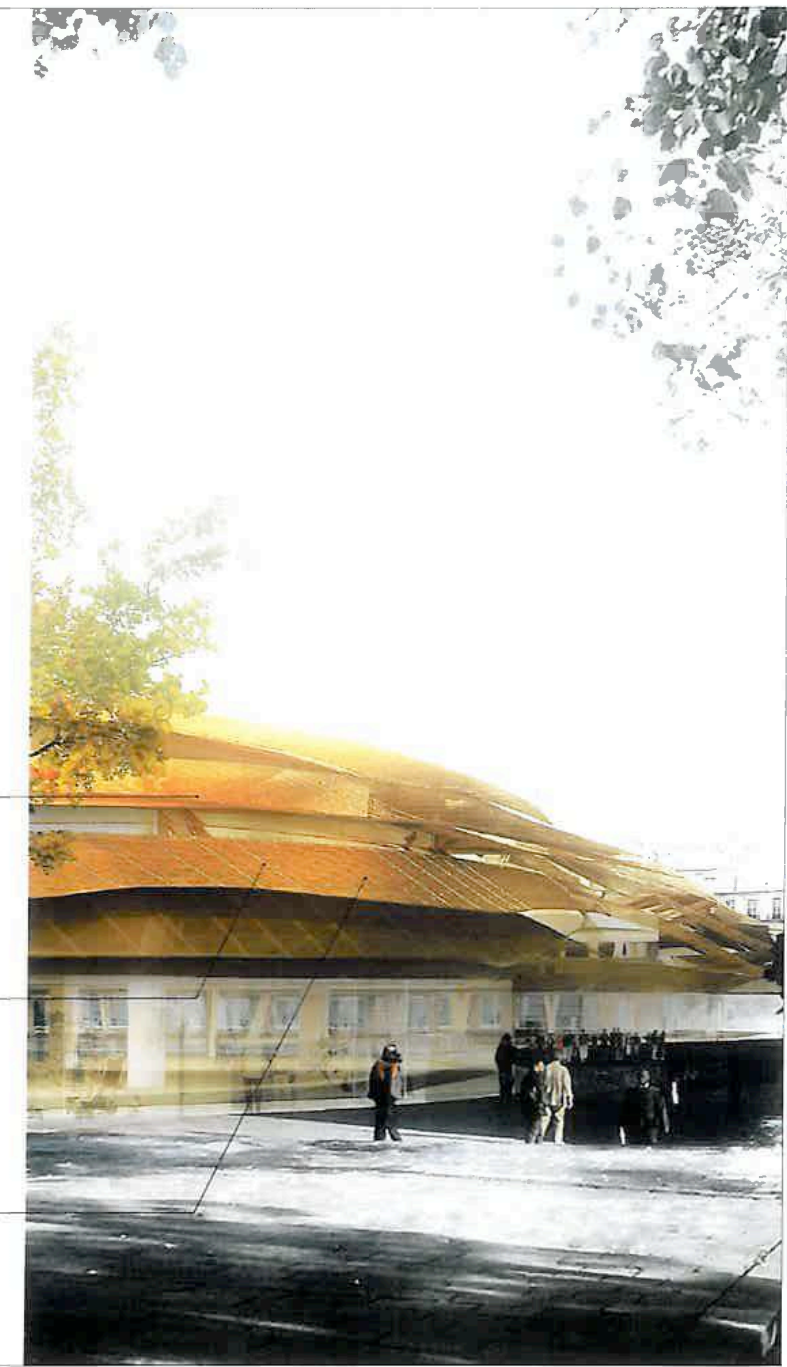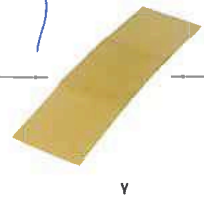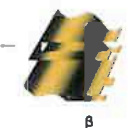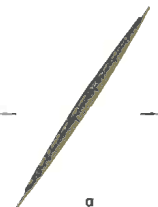

LA CANOPEE RENOVATION DU FORUM DES HALLES

Maitre d'Ouvrage
Ville de Paris
Direction du patrimoine et de l'architecture
98 quai de la Râpée - 75570 Paris Cedex 12

Maitre d'Ouvre mandataire
Patrick BERGER et Jacques ANZIUTTI
Architectes mandataires
91 rue Réaumur 75 002 PARIS



PARIS
1ER ARRONDISSEMENT



CARNET DE DÉTAIL - ÉLÉMENTS SINGULIERS
Toiture bâtiment

Mission
PC Complémentaire
N° fichier
213-4

Date
Mars 2010
Niveau
-

Echelle
-
Emetteur
PBJA

Indice
0
N° fichier
HAL_Comp PC_213_Carnet de détail - éléments singuliers

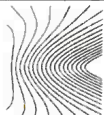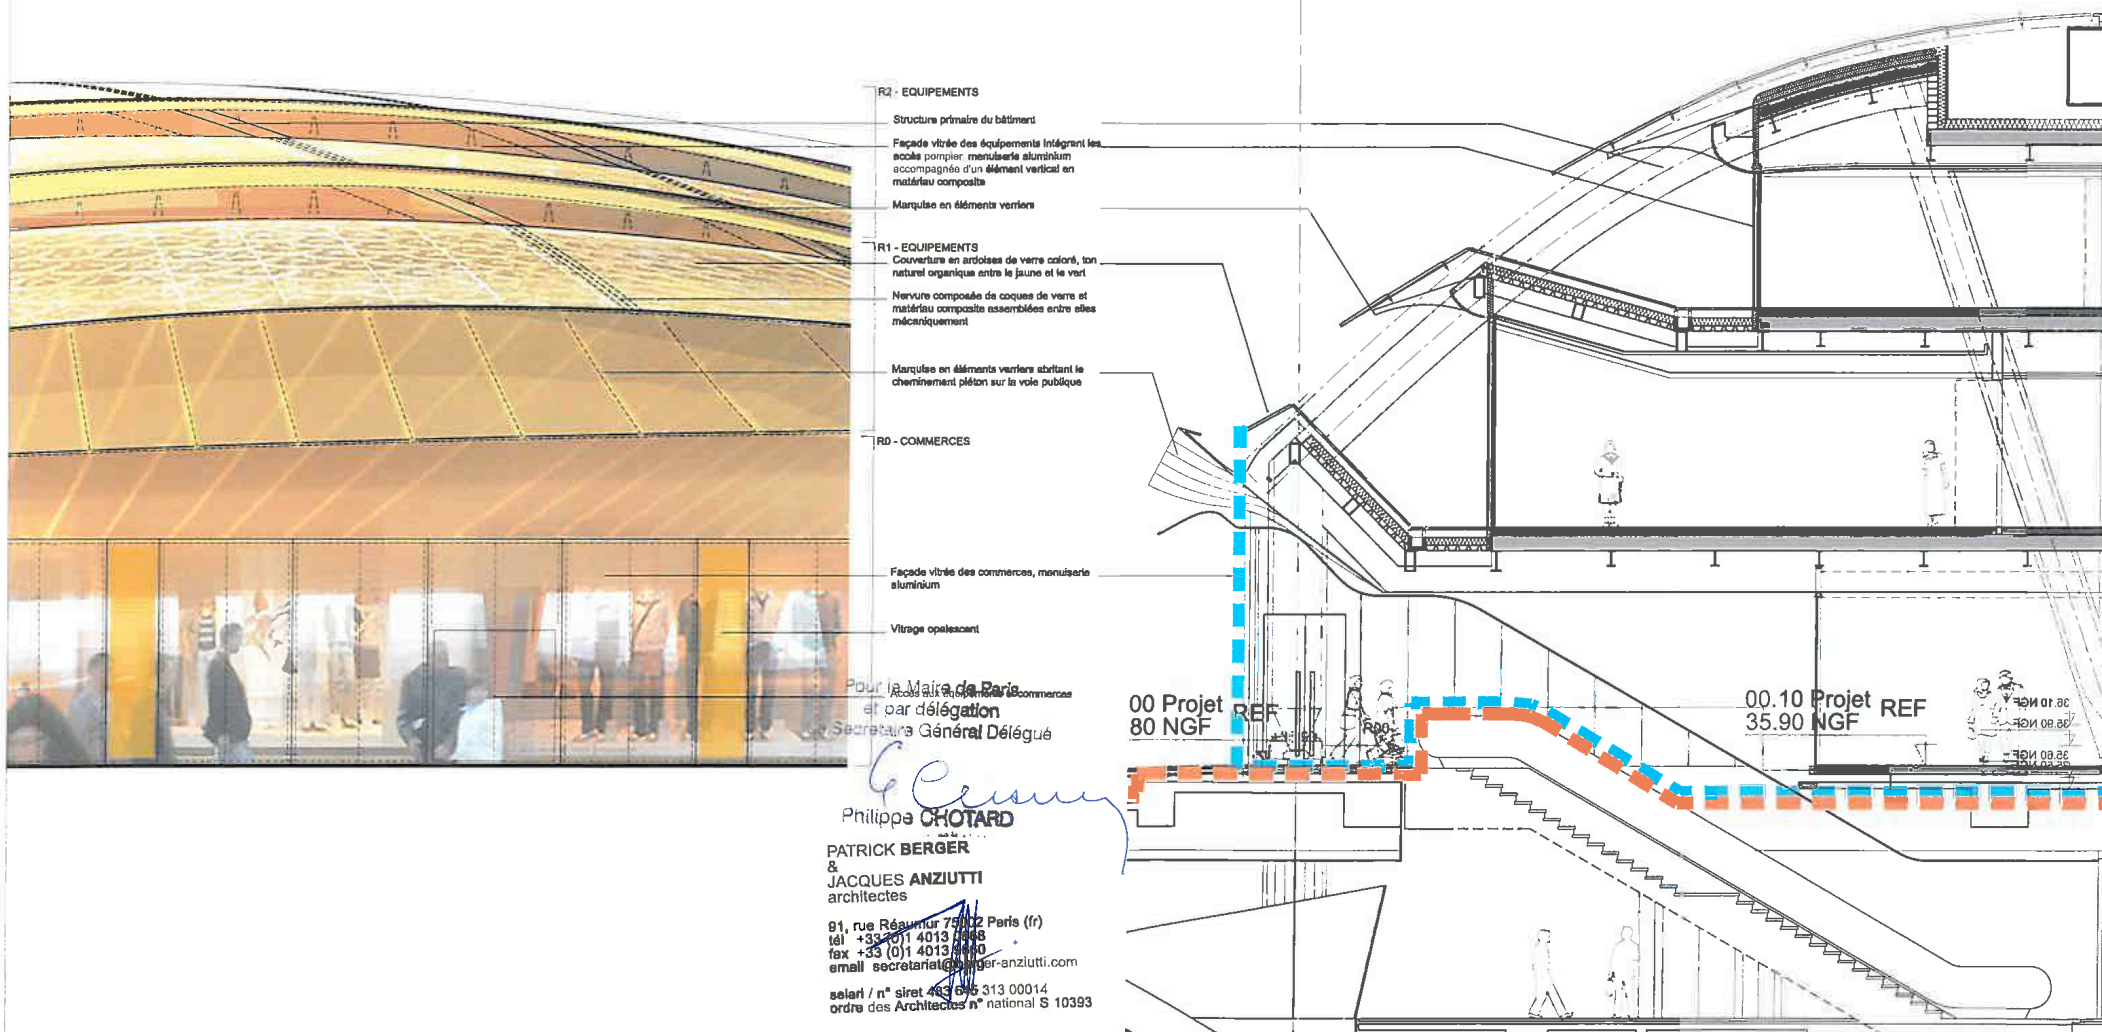

LA CANOPEE RENOVATION DU FORUM DES HALLES

Maitre d'Ouvrage
Ville de Paris
Direction du patrimoine et de l'architecture
98 quai de la Râpée - 75570 Paris Cedex 12

Maitre d'Ouvre mandataire
Patrick BERGER et Jacques ANZIUTTI
Architectes mandataires
91 rue Réaumur 75 002 PARIS

MAIRIE DE PARIS
PARIS
1ER ARRONDISSEMENT


CARNET DE DETAIL - ELEMENTS SINGULIERS
Composition de la façade - commerces rue

Mission
PC Complémentaire
N° fichier
213-5

Date
Hivier 2010
Niveau

Echelle
1/100e
Emetteur
PBJA

Indice
0
N° fichier
HAL_Comp PC_213-5-8_Carnet de détail - éléments singu

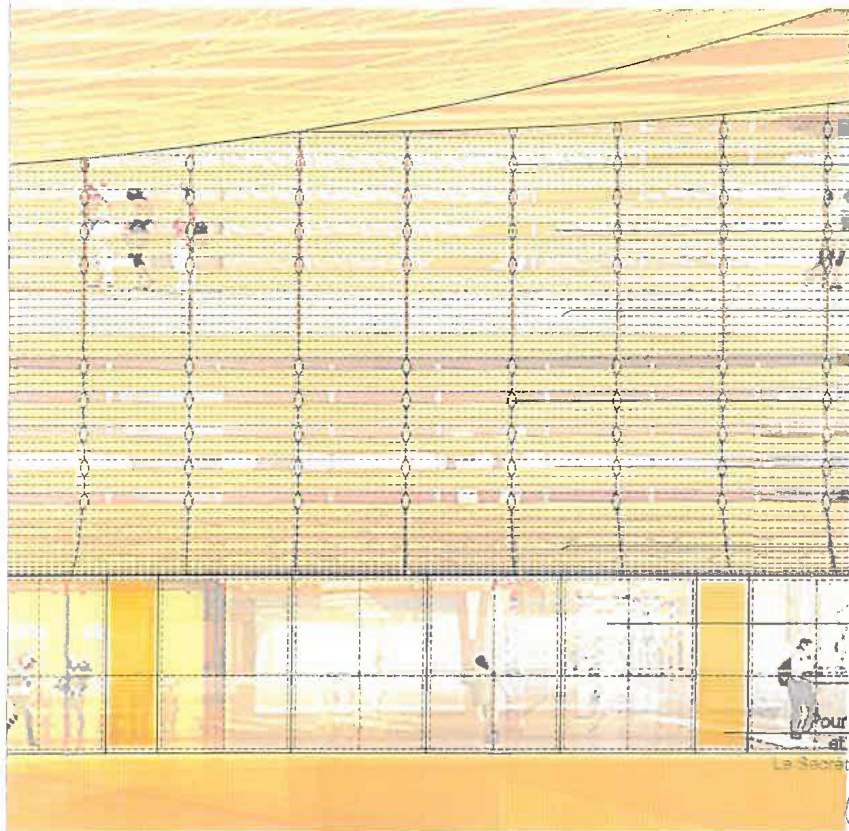

- TT - CANOPEE
Nervure inférieure de la ventelle, composée de coques de verre et matériau composite, intégrant le système d'éclairage et de récupération des eaux pluviales
- R2 - EQUIPEMENTS
Menuiserie aluminium associée à un élément composite
Façade vitrée des équipements
Coques de verre et matériau composite
- R1 - EQUIPEMENTS
Menuiserie aluminium associée à un élément composite
Façade vitrée des équipements
Coques de verre et matériau composite
- R0 - COMMERCE
Façade vitrée des commerces, menuiserie aluminium
Garde corps vitré sur patio


Pour le Maire de Paris
et par délégation
Le Secrétaire Général Délégué

Philippe CHOTARD
Philippe CHOTARD

PATRICK BERGER
&
JACQUES ANZIUTTI
architectes


91, rue Réaumur 75002 Paris (fr)
tél +33 (0)1 4013 0588
fax +33 (0)1 4013 9687
email secretariat@berger-anziutti.com

siret / n° siret 488 346 313 00014
ordre des Architectes national S 10393

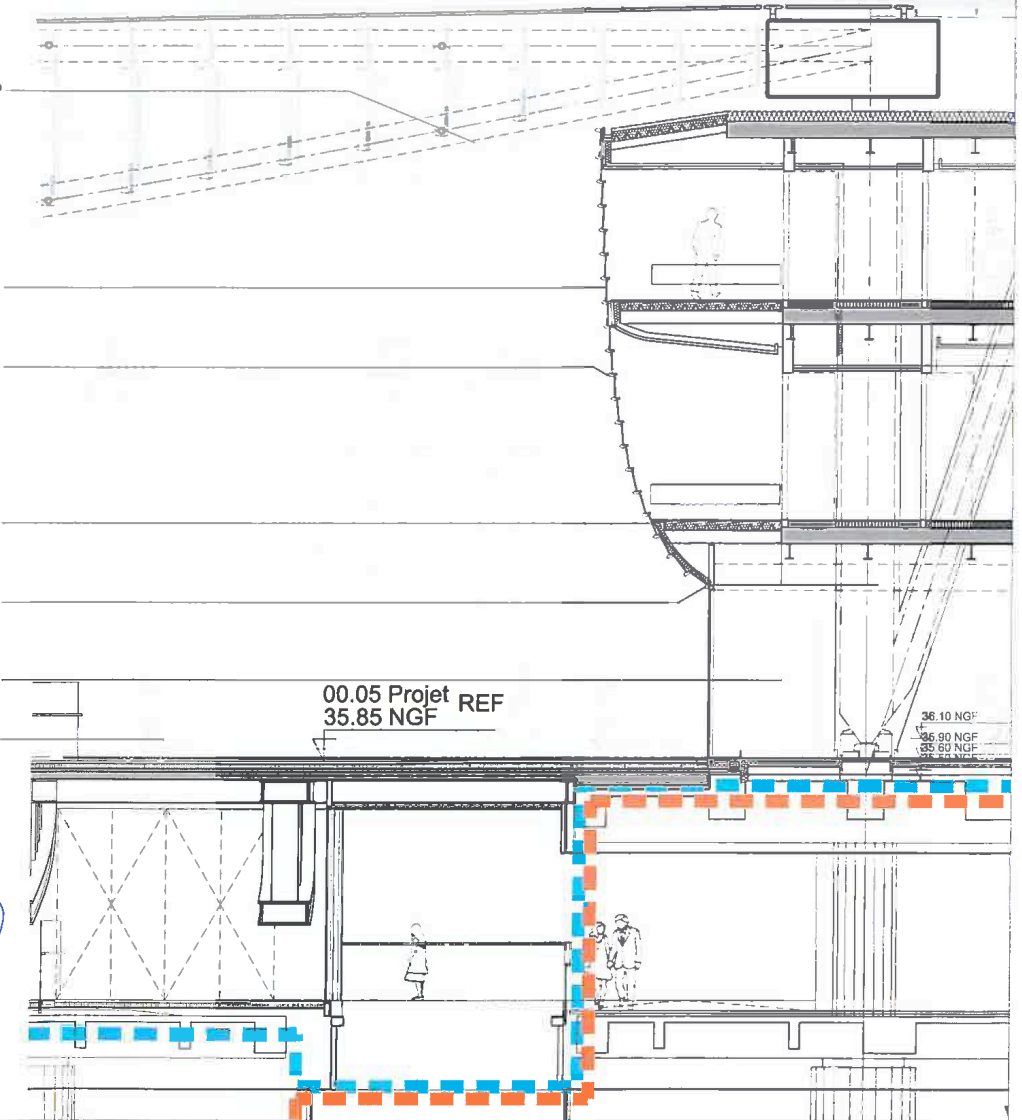

00.05 Projet REF
35.85 NGF

36.10 NGF
35.90 NGF
35.60 NGF

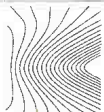

LA CANOPEE RENOVATION DU FORUM DES HALLES

Maitre d'Ouvrage
Ville de Paris
Direction du patrimoine et de l'architecture
98 quai de la Râpée - 75570 Paris Cedex 12

Maitre d'Ouvre mandataire
Patrick BERGER et Jacques ANZIUTTI
Architectes mandataires
91 rue Réaumur 75 002 PARIS

MAIRIE DE PARIS
PARIS
1ER ARRONDISSEMENT


CARNET DE DETAIL - ELEMENTS SINGULIERS
Composition de la façade - commerces patio

Mission
PC Complémentaire
N° fichier
213-6

Date
Mars 2010
Niveau
-

Echelle
1/100e
Emetteur
PBJA

Indice
0
N° fichier
HAL_Comp PC_213-5-6_Carnet de détail - éléments singu

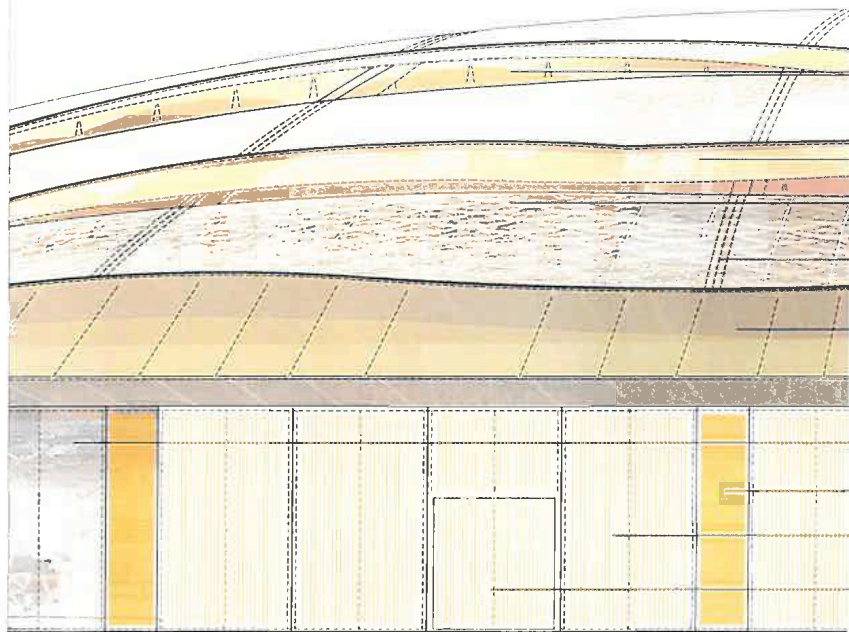

R2 - EQUIPEMENTS

Façade vitrée des équipements intégrant les socles pompier, menuiserie aluminium accompagnée d'un élément vertical en matériau composite

Marquise en éléments verriers

R1 - EQUIPEMENTS

Couverture en ardoises de verre coloré, ton naturel organique entre le jaune et le vert

Nervure composée de caques de verre et matériau composite assemblées entre elles mécaniquement

Marquise en éléments verriers abritant le cheminement piéton sur la voie publique


R0 - COMMERCES

Façade vitrée des commerces, menuiserie aluminium

Vitrage opalescent

Prise d'air neuf RATP + Forum + Parking, en aluminium ajouré anodisé

Accès aux locaux techniques

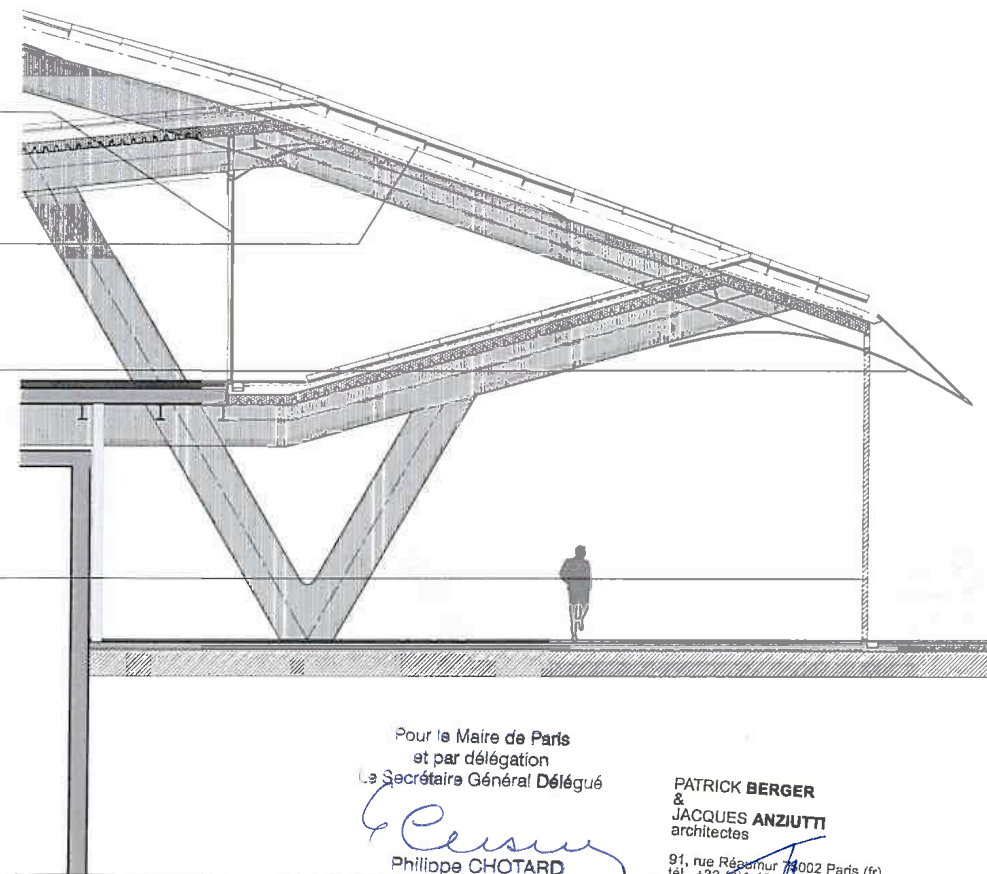


Pour le Maire de Paris
et par délégation
Le Secrétaire Général Délégué

Philippe CHOTARD
Philippe CHOTARD

**PATRICK BERGER
&
JACQUES ANZIUTTI**
architectes

91, rue Réaumur 75002 Paris (fr)
tél. +33 (0)1 40 12 0868
fax +33 (0)1 40 12 0860
email secretariat@berger-anziutti.com

selart / n° sirt 488 645 313 00014
ordre des Architectes n° national S 10393

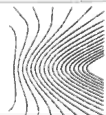

LA CANOPEE RENOVATION DU FORUM DES HALLES

Maître d'Ouvrage
Ville de Paris
Direction du patrimoine et de l'architecture
98 quai de la Râpée - 75570 Paris Cedex 12

Maître d'Ouvre mandataire
Patrick BERGER et Jacques ANZIUTTI
Architectes mandataires
91 rue Réaumur 75 002 PARIS

PARIS
1ER ARRONDISSEMENT

CARNET DE DETAIL - ELEMENTS SINGULIERS


Composition de la façade - locaux techniques

Mission
PC Complémentaire
N° fichier
213-7

Date
février 2010
Niveau
-

Echelle
1/100e
Emetteur
PBJA

Indice
0
N° fichier
HAL_Comp_PC_213-5-8_Carnet de détail - éléments singu

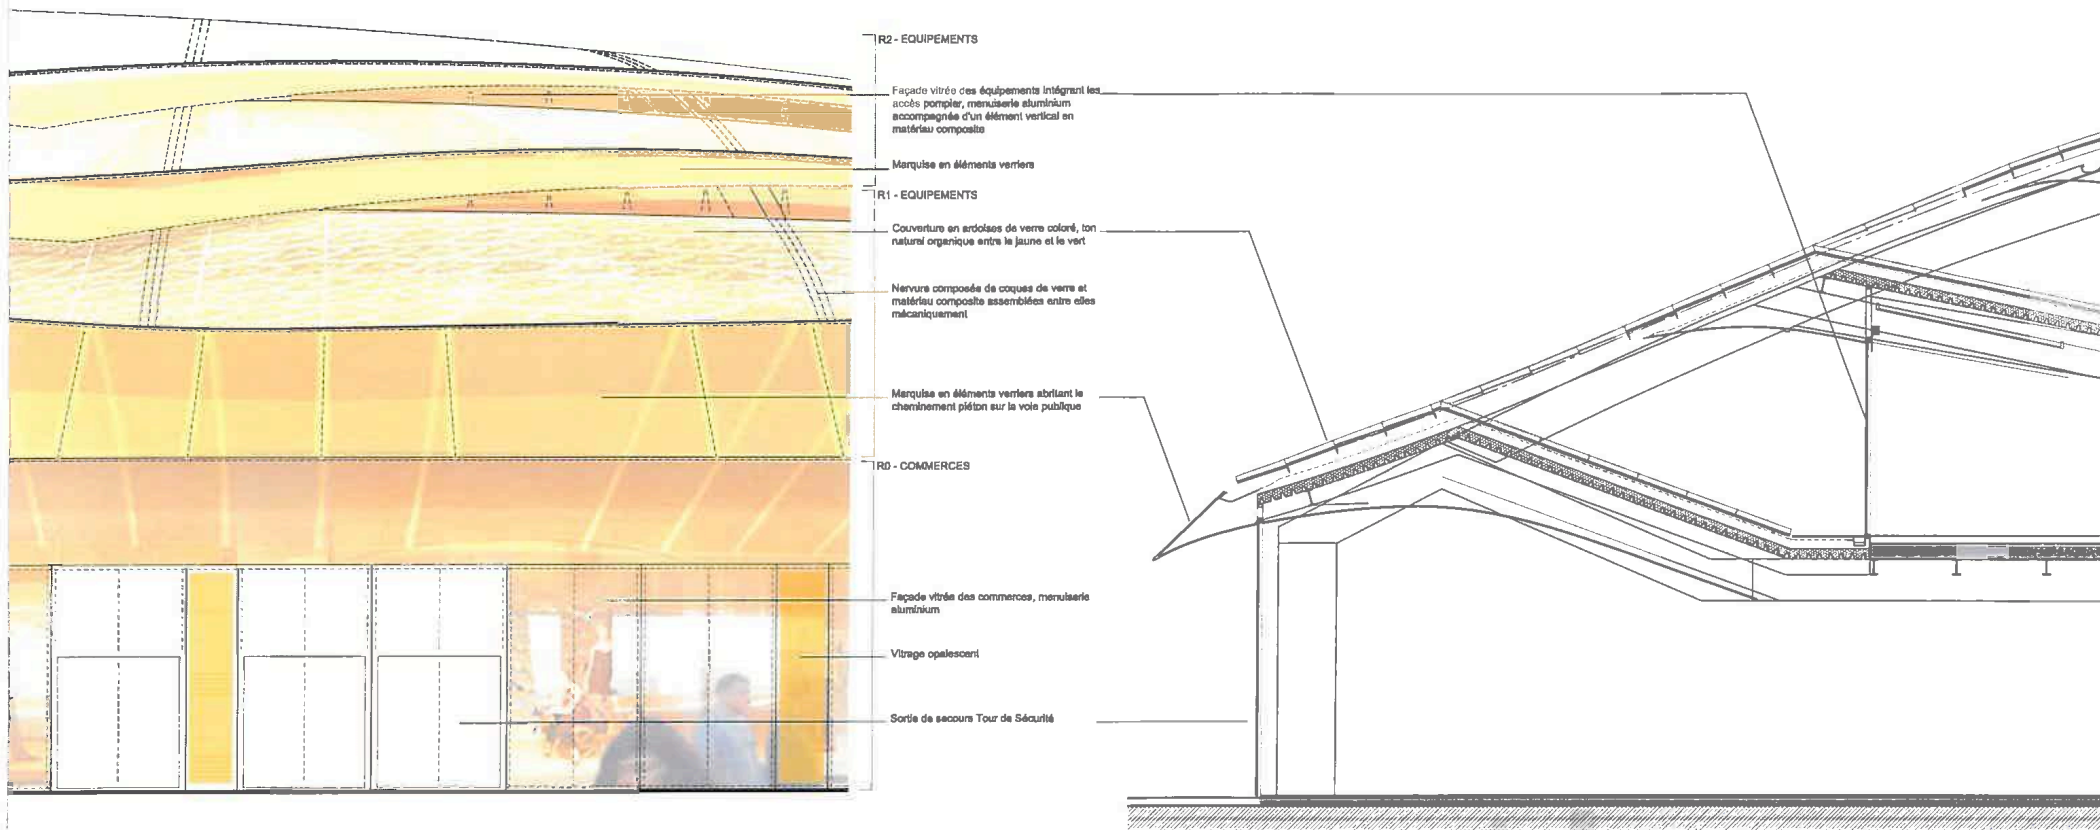


Pour le Maire de Paris
et par délégation
Le Secrétaire Général Délégué

Philippe CHOTARD
Philippe CHOTARD

PATRICK BERGER
&
JACQUES ANZIUTTI
architectes

91, rue Réaumur 75002 Paris (fr)
tél +33 (0)1 4013 0868
fax +33 (0)1 4013 9990
email secretariat@berger-anzutti.com

selon / n° siret 483 643 313 00014
ordre des Architectes n° national 8 10393

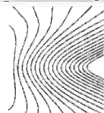

LA CANOPEE RENOVATION DU FORUM DES HALLES

Maitre d'Ouvrage
Ville de Paris
Direction du patrimoine et de l'architecture
98 quai de la Râpée - 75570 Paris Cedex 12

Maitre d'Ouvrage mandataire
Patrick BERGER et Jacques ANZIUTTI
Architectes mandataires
91 rue Réaumur 75 002 PARIS



PARIS
1ER ARRONDISSEMENT


CARNET DE DETAIL - ELEMENTS SINGULIERS
Composition de la façade - sorties de secours

Mission
PC Complémentaire
N° fichier
213-8

Date
février 2010
Niveau

Echelle
1/100e
Emetteur
PBJA

Indice
0
N° fichier
HAL_Comp PC_213-5-8_Carnet de détail - éléments singu

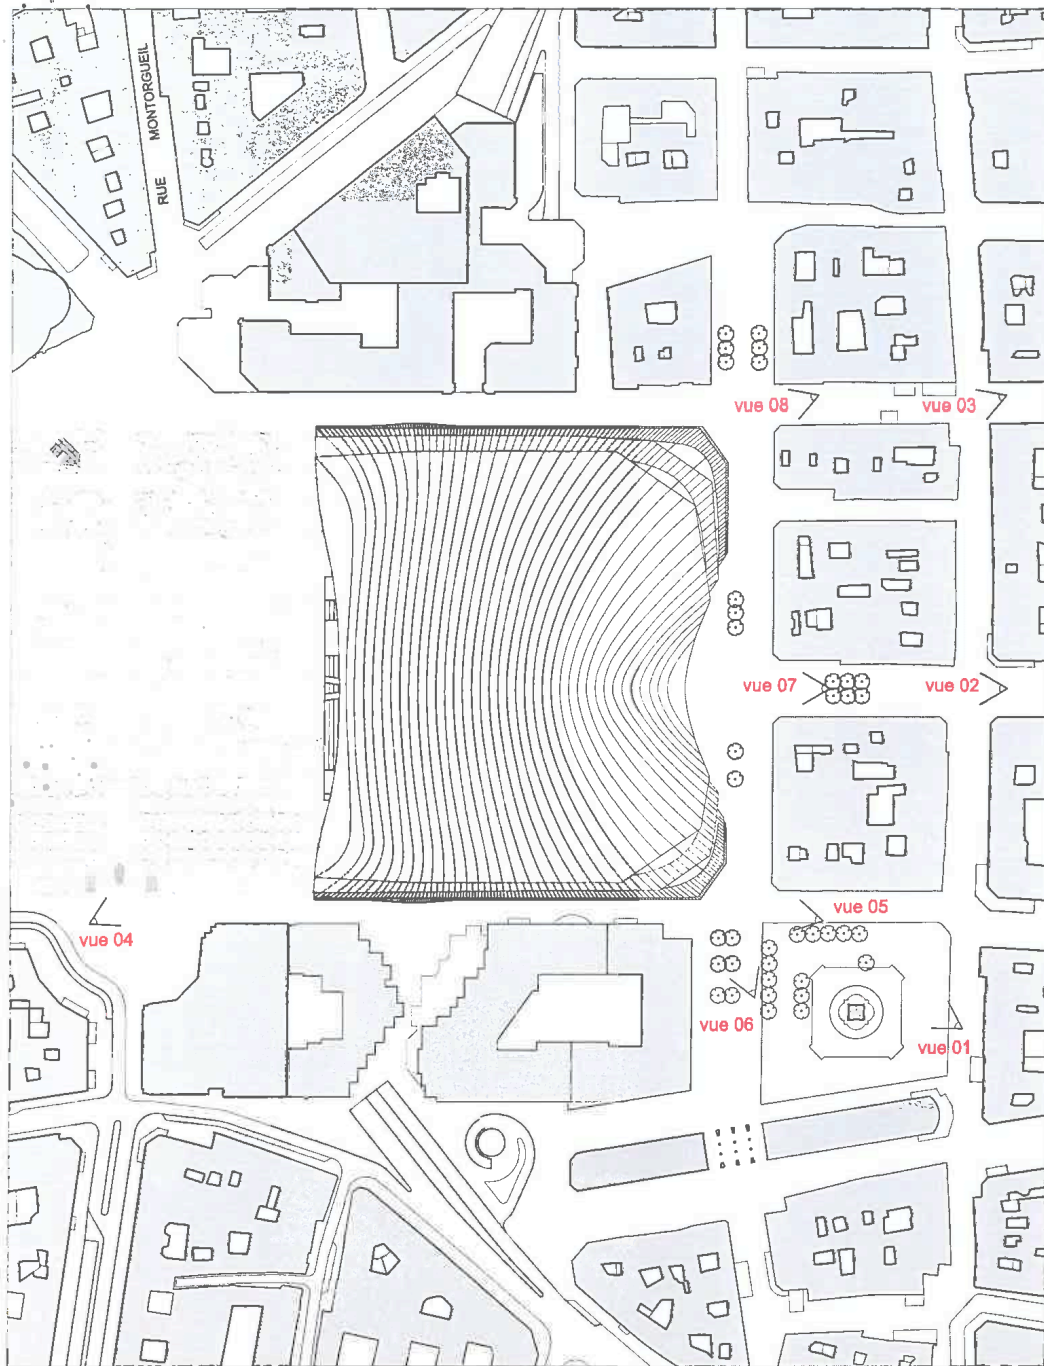

LA CANOPEE RENOVATION DU FORUM DES HALLES

Maitre d'Ouvrage
Ville de Paris
Direction du patrimoine et de l'architecture
88 quai de la Râpée - 75570 Paris Cedex 12

Maitre d'Ouvre mandataire
Patrick BERGER et Jacques ANZIUTTI
Architectes mandataires
91 rue Réaumur 75 002 PARIS



DOSSIER DE BASE
Plan de repérage des vues


Mission
PC complémentaires
N° fichier
214-1

Date
février 2010
Niveau
R0

Echelle
-
Emetteur
PBJA

PATRICK BERGER & JACQUES ANZIUTTI
architectes
91, rue Réaumur 75002 Paris (fr)
tél +33 (0)1 4013 1568
fax +33 (0)1 4013 1560
email secretariat@berger-anziutti.com
selart / n° siret 438 345 313 00014
ordonnance n° national S 10393

N° fichier
HAL_Comp_PC_214-1_Plan de repérage perspectives

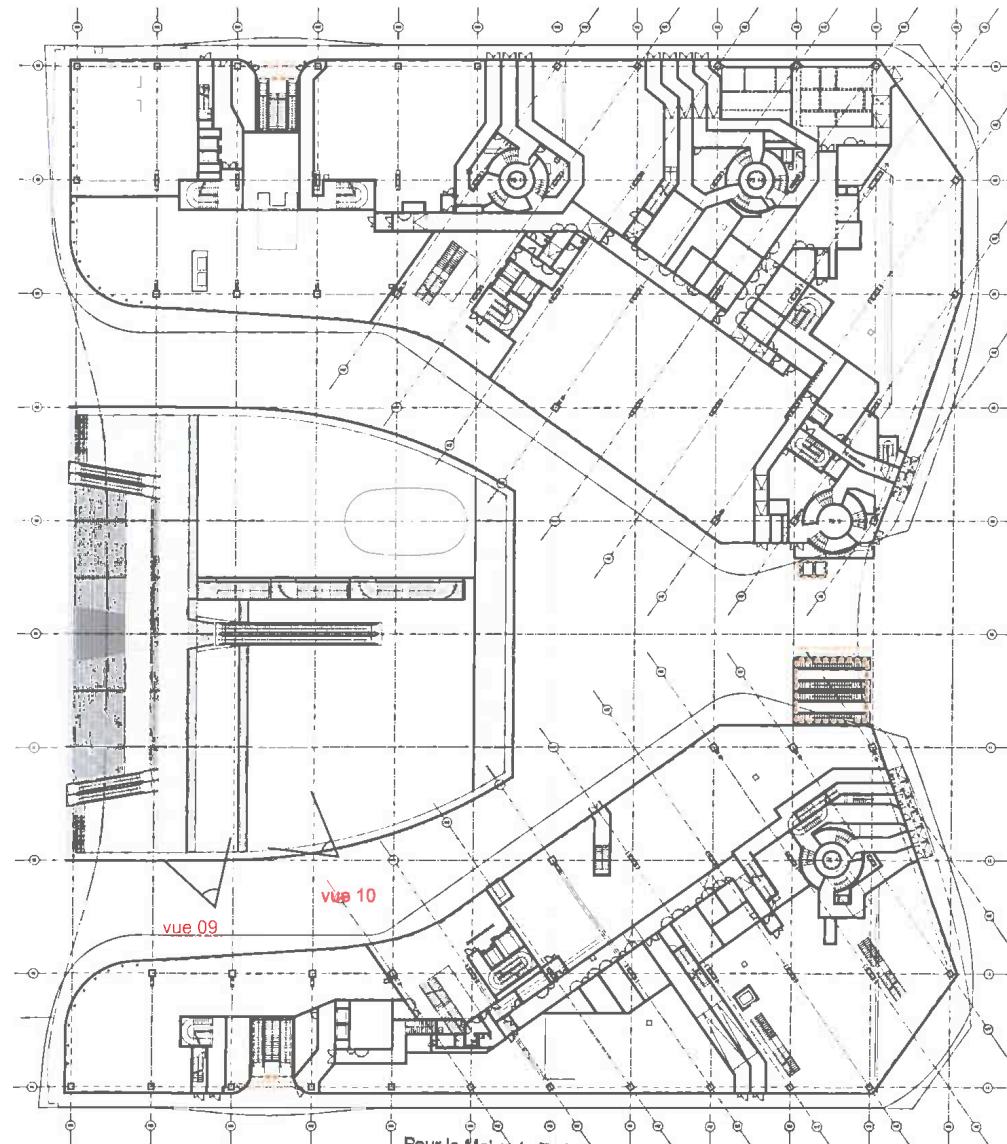

Pour le Maire de Paris
et par délégation
Le Secrétaire Général Délégué

Philippe CHOTARD
Philippe CHOTARD



re de Paris
légation
général Délégué

HOTARD

Paris.fr

er-architecture.com

Ordre des Architectes n° 10393
Siret 483 645 313 00014
Indice

LA CANOPEE RENOVATION DU FORUM DES HALLES

Maitre d'Ouvrage
Ville de Paris
Direction du patrimoine et de l'architecture
98 quai de la Râpée - 75570 Paris Cedex 12

Maitre d'Ouvre mandataire
Patrick BERGER et Jacques ANZIUTTI
Architectes mandataires
81 rue Réaumur 75 002 PARIS

MAIRIE DE PARIS
PARIS
1ER ARRONDISSEMENT

VUE ELOIGNEE DEPUIS LA PLACE DES INNOCENTS
EXISTANT

Mission
PC complémentaire
N° fichier
214-1a

Date
février 2010
Niveau
R0

Echelle
-
Emetteur
PBJA

N° fichier
HAL_Comp PC_map perspectives




Pour le Maire de Paris
et par délégation
Le Secrétaire Général Délégué

Philippe Chotard
Philippe CHOTARD
&
PATRICK BERGER
&
JACQUES ANZIUTTI
architectes

91, rue Réaumur 75012 Paris (fr)
tél +33 (0)1 4013 0966
fax +33 (0)1 4013 9580
email secretariat@berger-anzitti.com

sejari / n° siret 458 645 313 00014
ordre des Architectes n° national S 10393

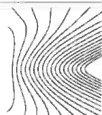

LA CANOPEE RENOVATION DU FORUM DES HALLES

Maitre d'Ouvrage
Ville de Paris
Direction du patrimoine et de l'architecture
98 quai de la Râpée - 75570 Paris Cedex 12

Maitre d'Ouvre mandataire
Patrick BERGER et Jacques ANZIUTTI
Architectes mandataires
91 rue Réaumur 75 002 PARIS

MAIRIE DE PARIS
PARIS
1ER ARRONDISSEMENT

VUE ELOIGNEE DEPUIS LA COSSONNERIE
EXISTANT

Mission
PC complémentaire
N° fichier
214-2a

Date
février 2010
Niveau
R0

Echelle
Emetteur
PBJA

N° fichier
HAL_Comp PC_map perspectives




Pour le Maire de Paris
et par délégation
Le Secrétaire Général Délégué

Philippe Chotard
Philippe CHOTARD

**PATRICK BERGER
&
JACQUES ANZIUTTI**
architectes

91, rue Réaumur 75002 Paris (fr)
tél +33 (0)1 4013 0868
fax +33 (0)1 4013 9560
email secretariat@berger-anzitti.com

selart / n° siret 483 535 813 00014
ordre des Architectes n° national S-10393

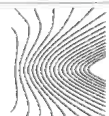

LA CANOPEE RENOVATION DU FORUM DES HALLES

Maitre d'Ouvrage
Ville de Paris
Direction du patrimoine et de l'architecture
98 quai de la Râpée - 75570 Paris Cedex 12

Maitre d'Ouvrage mandataire
Patrick BERGER et Jacques ANZIUTTI
Architectes mandataires
91 rue Réaumur 75 002 PARIS

MAIRIE DE PARIS
PARIS
1ER ARRONDISSEMENT



VUE ELOIGNEE DEPUIS LA COSSONNERIE
PROJET

Mission
PC complémentaire
N° fichier
214-2b

Date
février 2010
Niveau
Rd

Echelle
-
Emetteur
PBJA

Indice
a
N° fichier
HAL_Comp PC_map perspectives

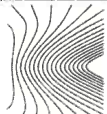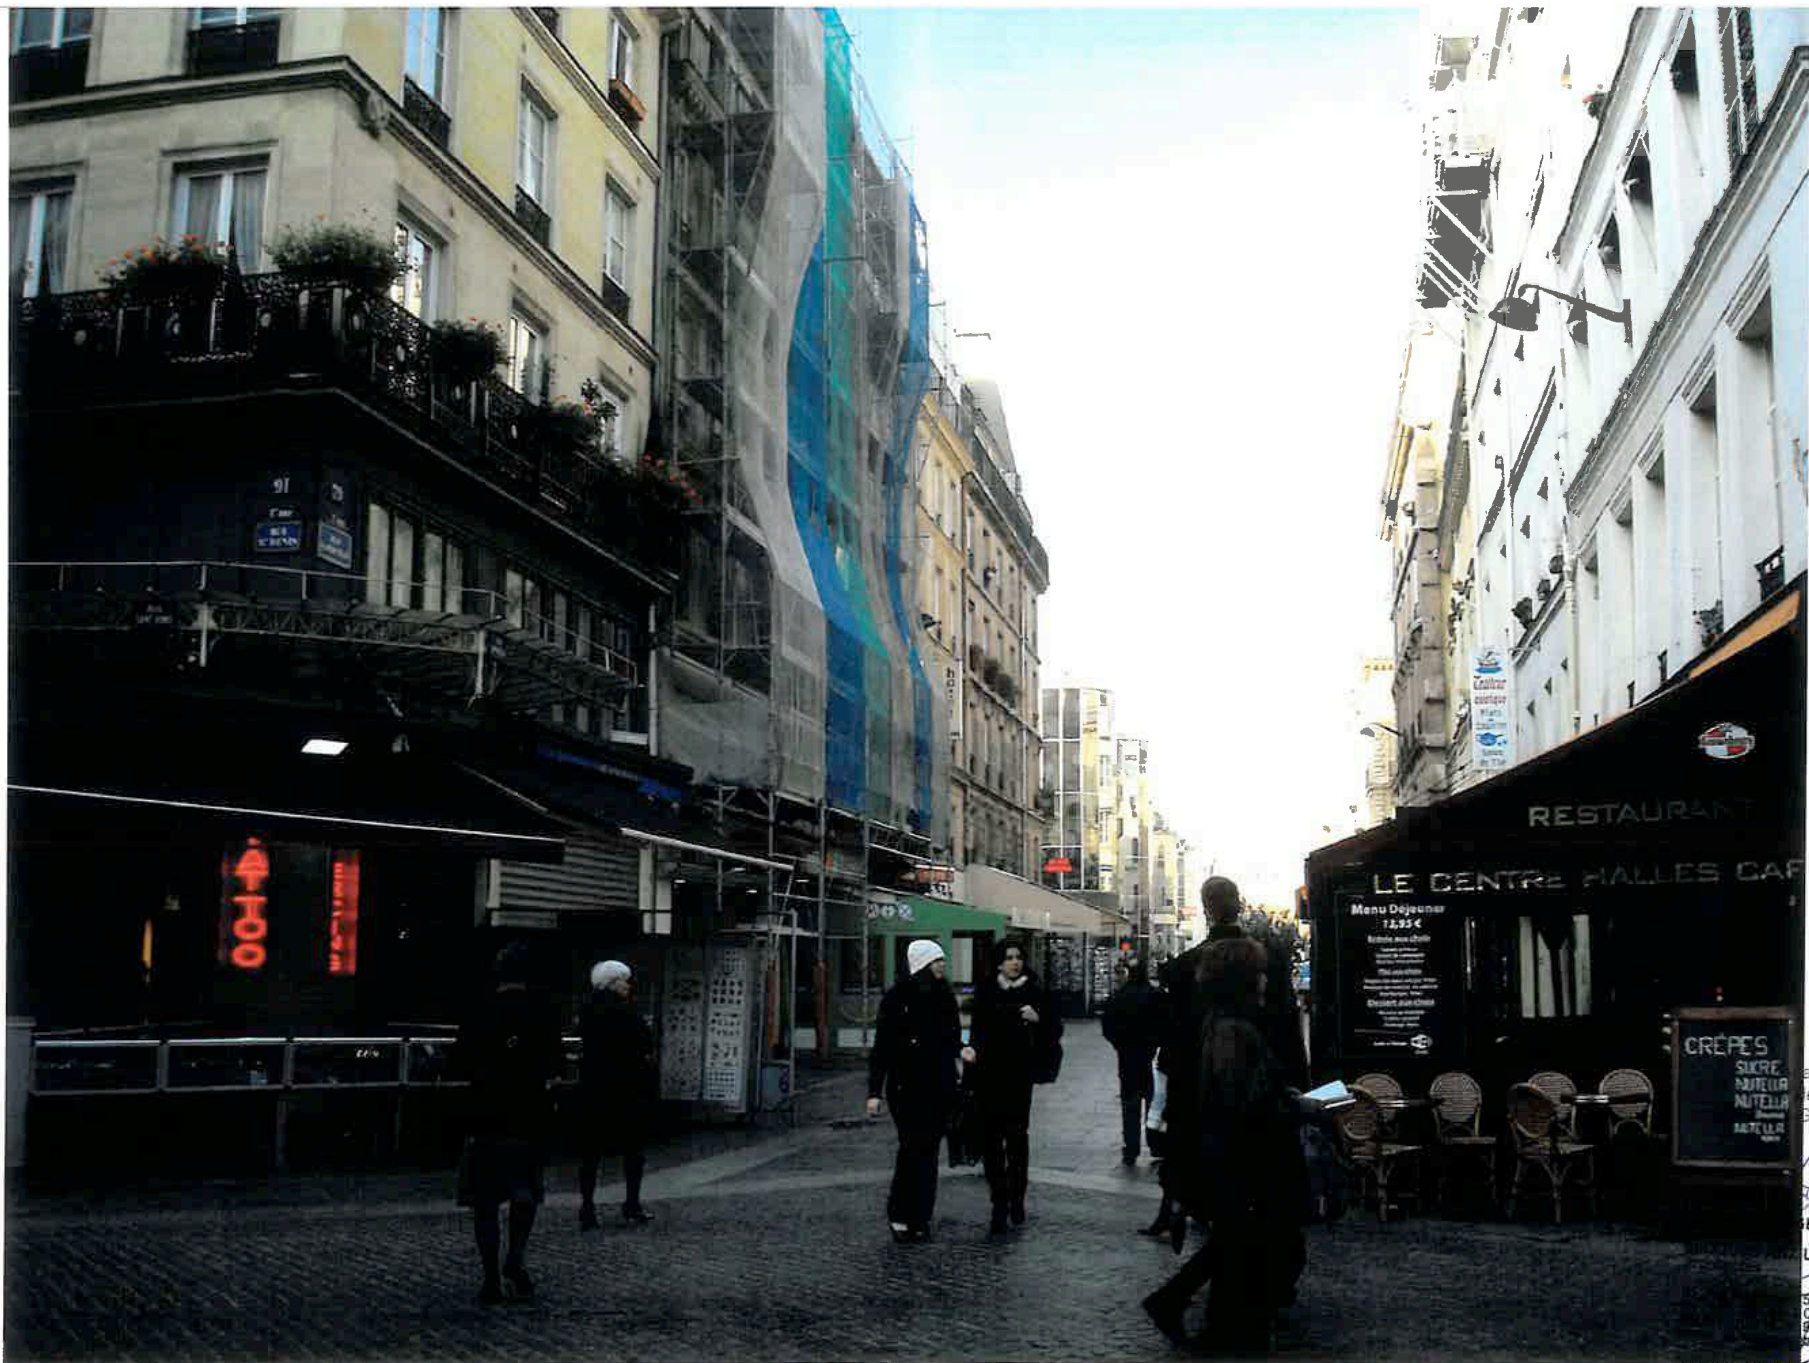

LA CANOPEE RENOVATION DU FORUM DES HALLES

Maitre d'Ouvrage
Ville de Paris
Direction du patrimoine et de l'architecture
98 quai de la Râpée - 75570 Paris Cedex 12

Maitre d'Ouvre mandataire
Patrick BERGER et Jacques ANZIUTTI
Architectes mandataires
91 rue Réaumur 75 002 PARIS

MAIRIE DE PARIS
PARIS
1ER ARRONDISSEMENT


VUE ELOIGNEE DEPUIS LA RUE RAMBUTEAU
EXISTANT

Mission
PC complémentaire
N° fichier
214-3a

Date
Mars 2010
Niveau
R0

Echelle
-
Emetteur
PBJA

Indice
a
N° fichier
HAL_Comp PC_map perspectives
Maire de Paris
Délégation
Général Délégué
C. Cussey
PHOTARD
BER
ANZIUTTI
5002 Paris (fr)
0867
1960
berger-anziutti.com
Ordre des Architectes national S 10393

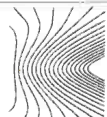

LA CANOPEE RENOVATION DU FORUM DES HALLES

Maitre d'Ouvrage
Ville de Paris
Direction du patrimoine et de l'architecture
98 quai de la Râpée - 75570 Paris Cedex 12

Maitre d'Ouvre mandataire
Patrick BERGER et Jacques ANZIUTTI
Architectes mandataires
91 rue Réaumur 75 002 PARIS

MAIRIE DE PARIS
PARIS
1ER ARRONDISSEMENT

VUE ELOIGNEE DEPUIS LA RUE RAMBUTEAU
PROJET

Mission
PC complémentaire
N° fichier
214-3b

Date
février 2010
Niveau
R0

Echelle
-
Emetteur
PBJA

selon / n° sirt 483 648 513 00014
ordre d'attribution des collectes n° national S 10393
N° fichier
HAL_Camp PC_map perspectives

CRÊPES
SUCRE
NUTELLA
HOTARD
JACQUES ANZIUTTI
02 Paris (fr)
anziutti.com



Four à Mouton de Paris
et par d'ailleurs
Le Secrétariat Général

PHILIPPE COUTAUD

PATRICK BERGER
&
JACQUES ANZIUTTI
architectes

91, rue Réaumur 75002 Paris (2)
tel. +33 (0)1 4013 0968
fax +33 (0)1 4013 0560
email: p.berger@pba.fr j.anziutti@pba.fr
www.pba.fr

ordre des Architectes n° national S 10393



LA CANOPEE RENOVATION DU FORUM DES HALLES

Maitre d'Ouvrage
Ville de Paris
Direction du patrimoine et de l'architecture
98 quai de la Râpée - 75570 Paris Cedex 12

Maitre d'Ouvre mandataire
Patrick BERGER et Jacques ANZIUTTI
Architectes mandataires
91 rue Réaumur 75 002 PARIS

MAIRIE DE PARIS
PARIS
1ER ARRONDISSEMENT


VUE ELOIGNEE DEPUIS LE JARDIN
EXISTANT

Mise en
PC complémentaire
N° fichier
214-4a

Date
février 2010
Niveau
R0

Echelle
Emetteur
PBJA

Indice
N° fichier
HAL_Comp PC_map perspectives

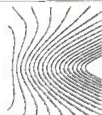

LA CANOPEE RENOVATION DU FORUM DES HALLES

Maitre d'Ouvrage
Ville de Paris
Direction du patrimoine et de l'architecture
98 quai de la Râpée - 75570 Paris Cedex 12

Maitre d'Ouvre mandataire
Patrick BERGER et Jacques ANZIUTTI
Architectes mandataires
91 rue Réaumur 75 002 PARIS

MAIRIE DE PARIS
PARIS
1ER ARRONDISSEMENT

VUE ELOIGNEE DEPUIS LE JARDIN
PROJET

Mission
PC complémentaire
N° fichier
214-4b

Date
février 2010
Niveau
R0

Echelle / n° siret 483 496 313 00014
Ordre des Architectes n° national S 10303
Emetteur
PBJA
N° fichier
HAL_Comp PC_map perspectives

Pour le Maire, le Président
et par délégation
Le Secrétaire Général Délégué

Philippe CHOTARD

PATRICK BERGER
&
JACQUES ANZIUTTI
architectes

91, rue Réaumur 75002 Paris (fr)
tél +33 (0)1 4013 0825
fax +33 (0)1 4013 0826
email secretariat@berger-anziutti.com



LA CANOPEE RENOVATION DU FORUM DES HALLES

Maitre d'Ouvrage
Ville de Paris
Direction du patrimoine et de l'architecture
98 quai de la Râpée - 75570 Paris Cedex 12

Maitre d'Ouvre mandataire
Patrick BERGER et Jacques ANZIUTTI
Architectes mandataires
91 rue Réaumur 75 002 PARIS

MAIRIE DE PARIS
PARIS
1ER ARRONDISSEMENT

VUE PROCHE DEPUIS LA RUE BERGER
EXISTANT


Mission
PC complémentaire
N° fichier
214-5a

Date
février 2010
Niveau
R0

Echelle
Emetteur
PBJA

Indice
N° fichier
HAL_Comp PC_mep perspectives

Clém

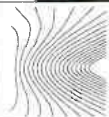

LA CANOPEE RENOVATION DU FORUM DES HALLES

Maitre d'Ouvrage
Ville de Paris
Direction du patrimoine et de l'architecture
98 quai de la Râpée - 75570 Paris Cedex 12

Maitre d'Oeuvre mandataire
Patrick BERGER et Jacques ANZIUTTI
Architectes mandataires
81 rue Réaumur 75 002 PARIS

MAIRIE DE PARIS
PARIS
1ER ARRONDISSEMENT

VUE PROCHE DEPUIS LA RUE BERGER
PROJET


Mission
PC complémentaire
N° fichier
214-5b

Date
février 2010
Niveau
R0

selari / n° s/nr 483 64 843 00011
Echelle des Architectes Association S 10393

Emetteur
PBJA

N° fichier
HAL_Comp PC_map perspectives

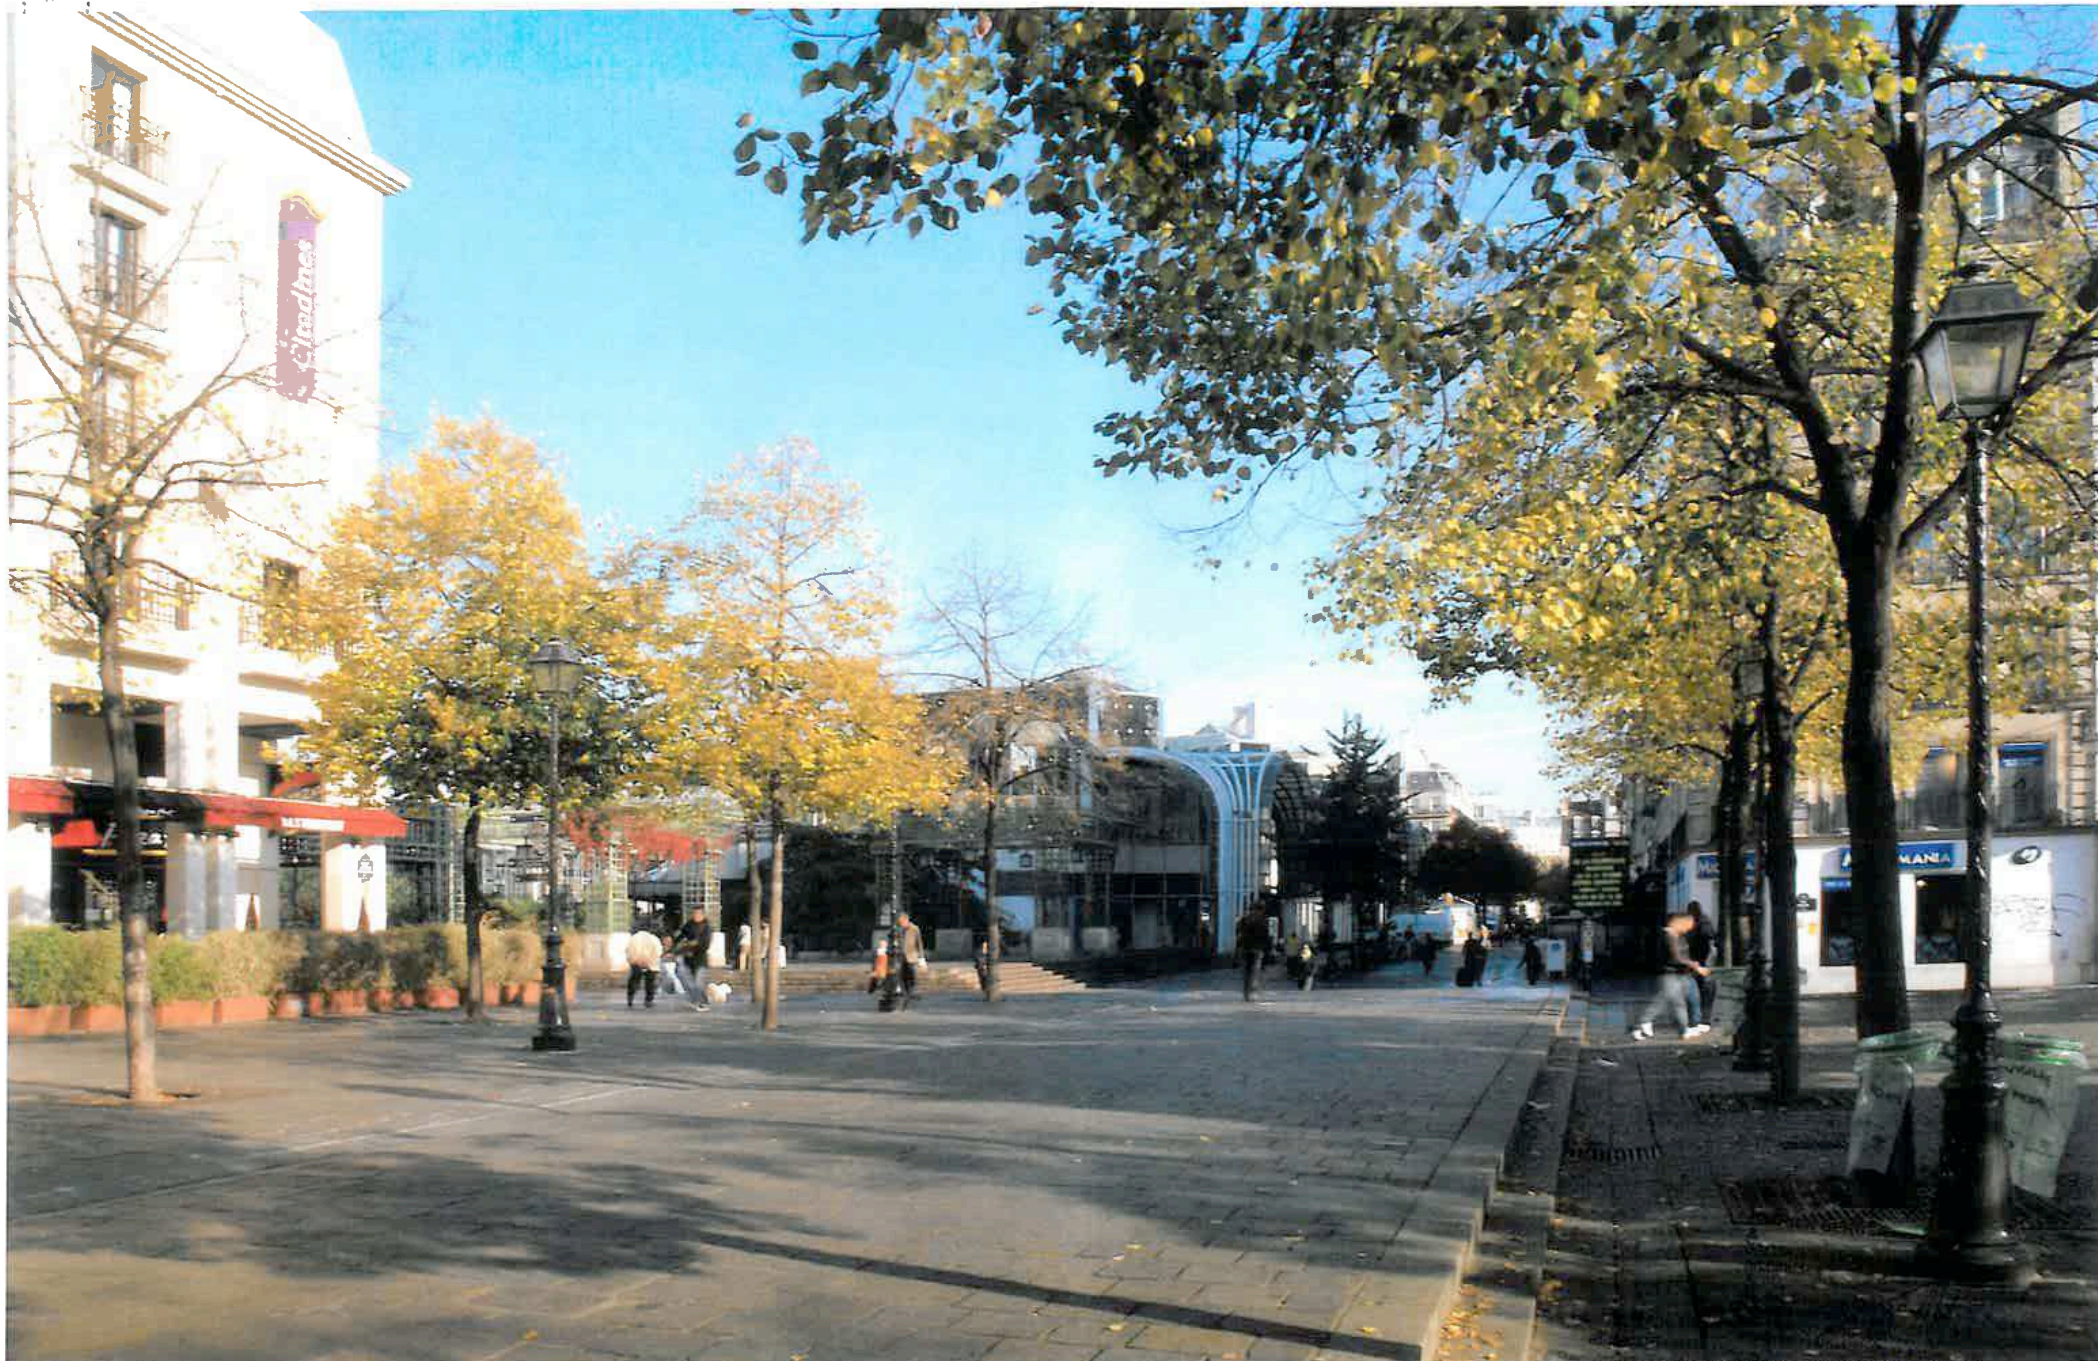

LA CANOPEE RENOVATION DU FORUM DES HALLES

Maître d'Ouvrage
Ville de Paris
Direction du patrimoine et de l'architecture
98 quai de la Râpée - 75570 Paris Cedex 12

Maître d'Ouvre mandataire
Patrick BERGER et Jacques ANZIUTTI
Architectes mandataires
91 rue Réaumur 75 002 PARIS

MAIRIE DE PARIS
PARIS
1ER ARRONDISSEMENT


VUE PROCHE DEPUIS LA RUE LESCOT
EXISTANT

Mission
PC complémentaire
N° fichier
214-6a

Date
16/09/2010
Niveau
R+0
Philippe CHOTARD/BBJA

Echelle
a
N° fichier
HAL_Comp_PC_map perspectives

Projet n° 483 645 312 00014
Ordre des Architectes
Index n° 10303

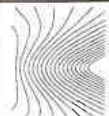

LA CANOPEE RENOVATION DU FORUM DES HALLES

Maître d'Ouvrage
Ville de Paris
Direction du patrimoine et de l'architecture
88 quai de la Râpée - 75570 Paris Cedex 12

Maître d'Ouvre mandataire
Patrick BERGER et Jacques ANZIUTTI
Architectes mandataires
81 rue Réaumur 75 002 PARIS

MAIRIE DE PARIS
PARIS
1ER ARRONDISSEMENT

VUE PROCHE DEPUIS LA RUE LESCOT
PROJET

Mission
PC complémentaire
N° fichier
214-6b

Le Secrétaire Général
Date: 14/09/2010
Niveau: P1A
Emetteur: Philippe CHOTARD

Indice
a: 10393
N° fichier
HAL_Comp PC_map perspectives



LA CANOPEE RENOVATION DU FORUM DES HALLES

Maitre d'Ouvrage
Ville de Paris
Direction du patrimoine et de l'architecture
98 quai de la Râpée - 75570 Paris Cedex 12

Maitre d'Ouvre mandataire
Patrick BERGER et Jacques ANZIUTTI
Architectes mandataires
91 rue Réaumur 75 002 PARIS

MAIRIE DE PARIS
PARIS
1ER ARRONDISSEMENT

VUE PROCHE DEPUIS LA RUE DE LA COSSONNERIE
EXISTANT

et par délégation
Missionnaire Général Délégué
PC complémentaire février 2010
N° fichier N° Niveau
214-76 RD

Philippe CHOTAED



PATRICK BERGER
&
JACQUES ANZIUTTI
architectes

91, rue Réaumur 75002 Paris
tel. +33 (0)1 4013 1000
fax +33 (0)1 4013 1000
email: atelier@berger-anziutti.com

surah / n° siret 483 845 413 00014
ordre des Architectes n° 10399
Echelle

Emetteur
PBJA

N° fichier
HAL_Camp PC_map perspectives

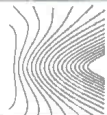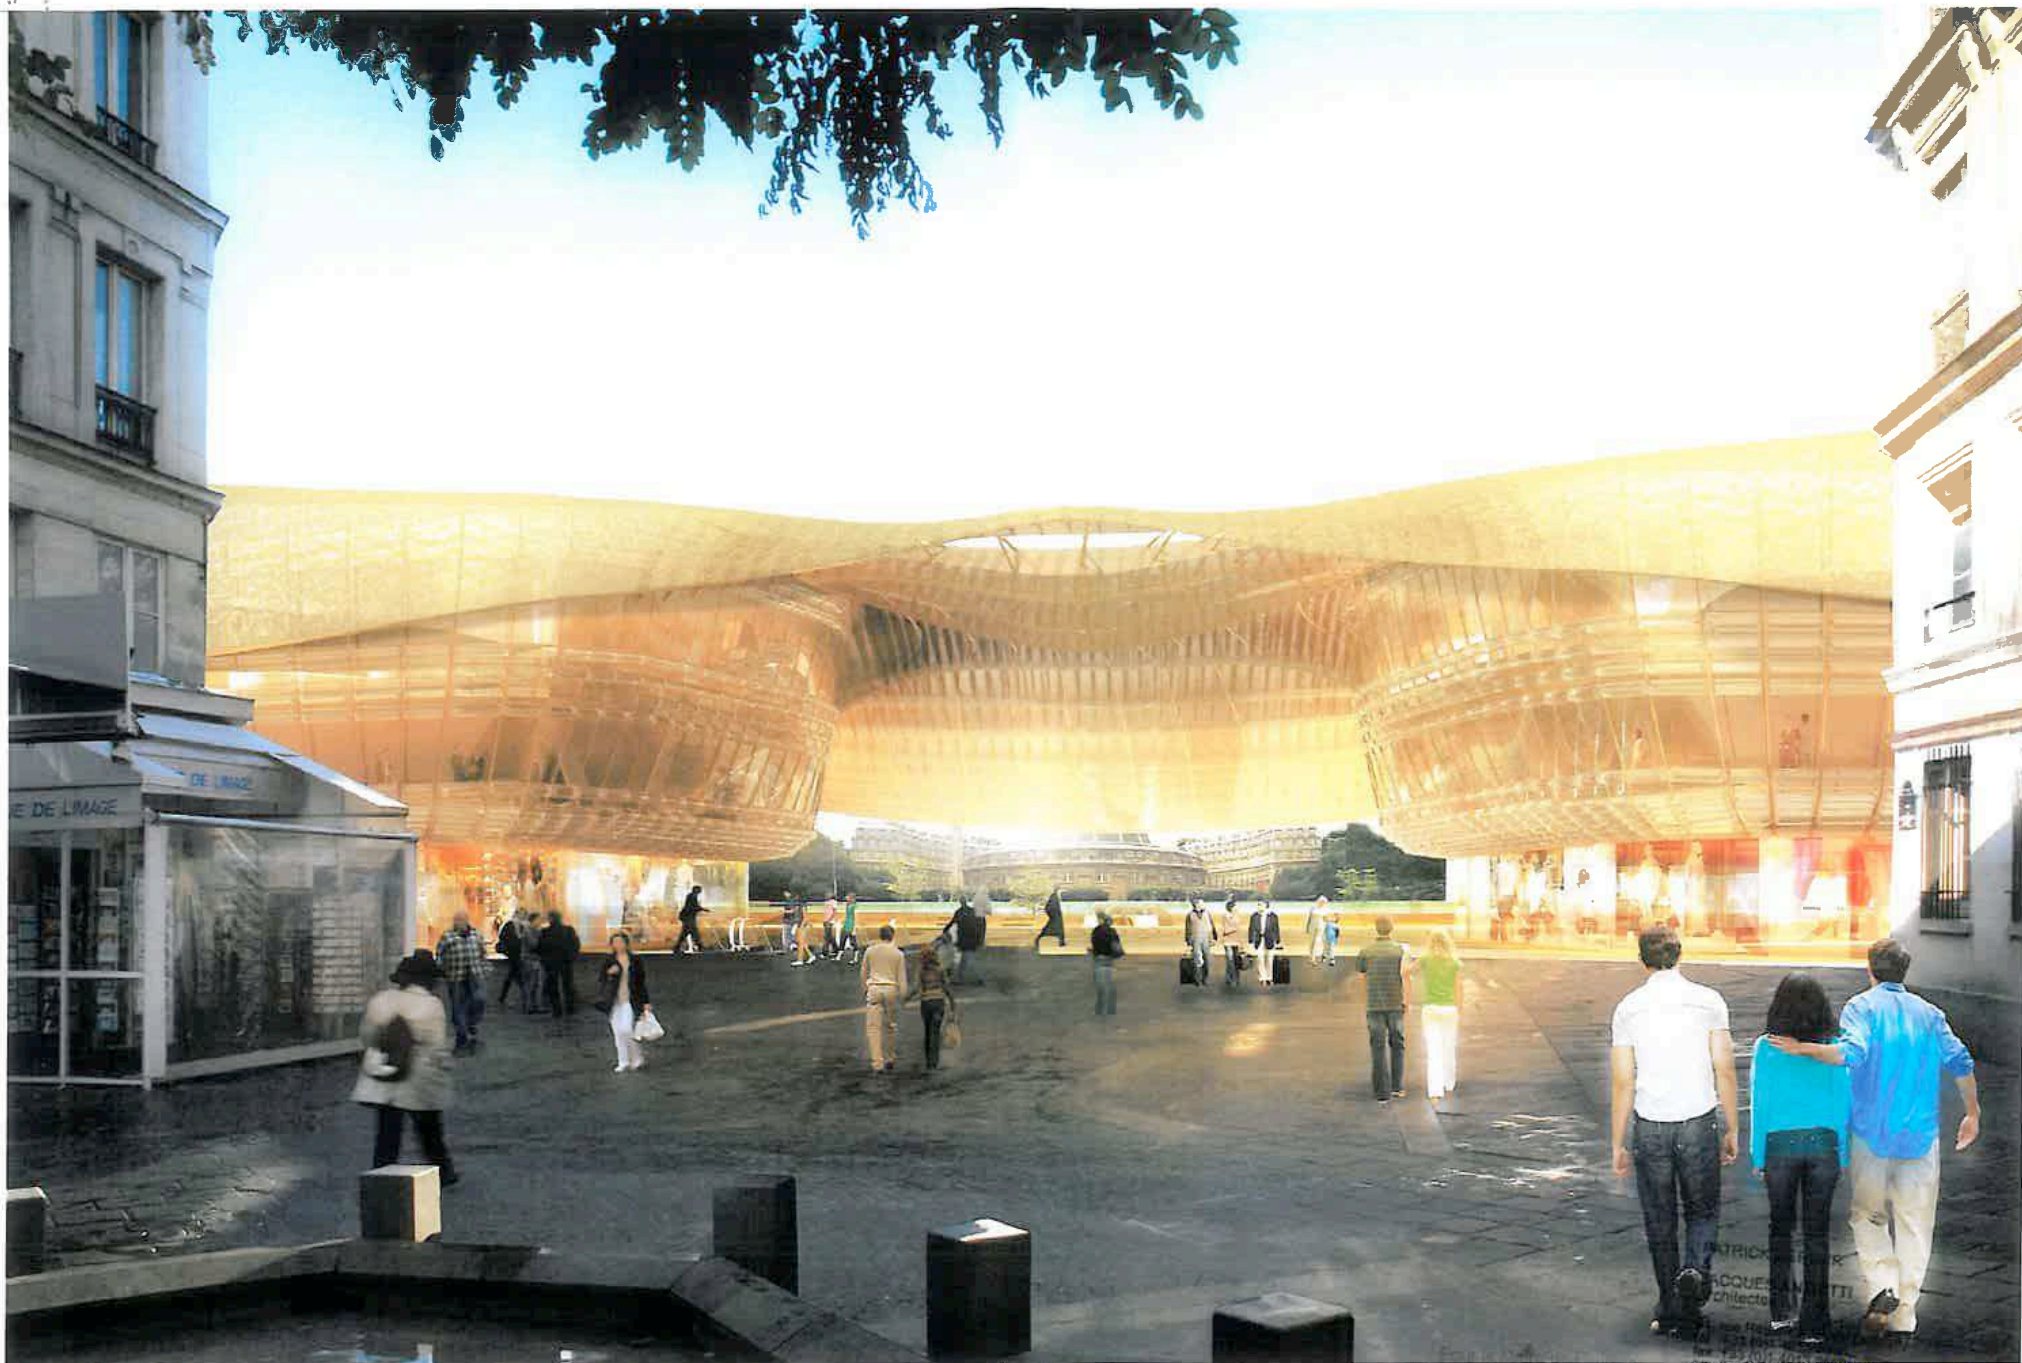

LA CANOPEE RENOVATION DU FORUM DES HALLES

Maître d'Ouvrage
Ville de Paris
Direction du patrimoine et de l'architecture
88 quai de la Râpée - 75570 Paris Cedex 12

Maître d'Ouvrage mandataire
Patrick BERGER et Jacques ANZIUTTI
Architectes mandataires
81 rue Réaumur 75 002 PARIS

MAIRIE DE PARIS
PARIS
1ER ARRONDISSEMENT

VUE PROCHE DEPUIS LA RUE DE LA COSSONNERIE
PROJET

PC complémentaire
N° fichier
214-7b

Niveau
R0

Philippe CHOTARD

Emetteur
PBJA

N° fichier
HAL_Comp_PC_map perspectives



LA CANOPEE RENOVATION DU FORUM DES HALLES

Maitre d'Ouvrage
Ville de Paris
Direction du patrimoine et de l'architecture
88 quai de la Râpée - 75570 Paris Cedex 12

Maitre d'Ouvre mandataire
Patrick BERGER et Jacques ANZIUTTI
Architectes mandataires
91 rue Réaumur 75 002 PARIS

MAIRIE DE PARIS
PARIS
1ER ARRONDISSEMENT

VUE PROCHE DEPUIS LA RUE RAMBUTEAU
EXISTANT


Mission :
PC complémentaire
N° fichier :
214-8a

Date :
février 2010
Niveau :
Rd

Emetteur :
PBJA

Philippe CHOTARD

et par délégation
Secrétaire général
N° siret : 483 634 13 00014
Ordre des Architectes de Paris
HAL - Comp 15 - 150014
perspectives

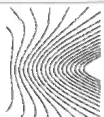

LA CANOPEE RENOVATION DU FORUM DES HALLES

Maitre d'Ouvrage
Ville de Paris
Direction du patrimoine et de l'architecture
98 quai de la Râpée - 75570 Paris Cedex 12

Maitre d'Ouvre mandataire
Patrick BERGER et Jacques ANZIUTTI
Architectes mandataires
81 rue Réaumur 75 002 PARIS

MAIRIE DE PARIS
PARIS
1ER ARRONDISSEMENT

VUE PROCHE DEPUIS LA RUE RAMBUTEAU
PROJET

Mission
PC complémentaire
N° fichier
214-8b

Date
Mars 2010
Niveau
R0


Echelle
Emetteur
PBJA

Indice
a
N° fichier
HAL_Comp_PC_map_perspectives

Pour le Maire de Paris
et par délégation
Sébastien BERGER, Architecte Délégué
Philippe CHOTARD



JACQUES ANZIUTTI
architectes
91 rue Réaumur 75002 Paris
tel. 33 (0)1 42 11 11 11
email: j.anziutti@j.anziutti.fr
selon l'art. 883 du 213.000
Ordre des Architectes national

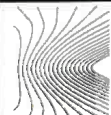

LA CANOPEE RENOVATION DU FORUM DES HALLES

Maitre d'Ouvrage
Ville de Paris
Direction du patrimoine et de l'architecture
88 quai de la Râpée - 75570 Paris Cedex 12

Maitre d'Ouvrage mandataire
Patrick BERGER et Jacques ANZIUTTI
Architectes mandataires
91 rue Réaumur 75 002 PARIS

MAIRIE DE PARIS
PARIS
1ER ARRONDISSEMENT


VUE INTERIEURE JARDIN / PATIO
EXISTANT

Mission
PC complémentaire
N° fichier
214-0a

et par délégation
Le Secrétaire Général
Date
Novembre 2010
Niveau
RD
Philippe CHOTARD

Echelle
Emetteur
PBJA

Indice
a
N° fichier
HAL_Comp PC_map perspectives

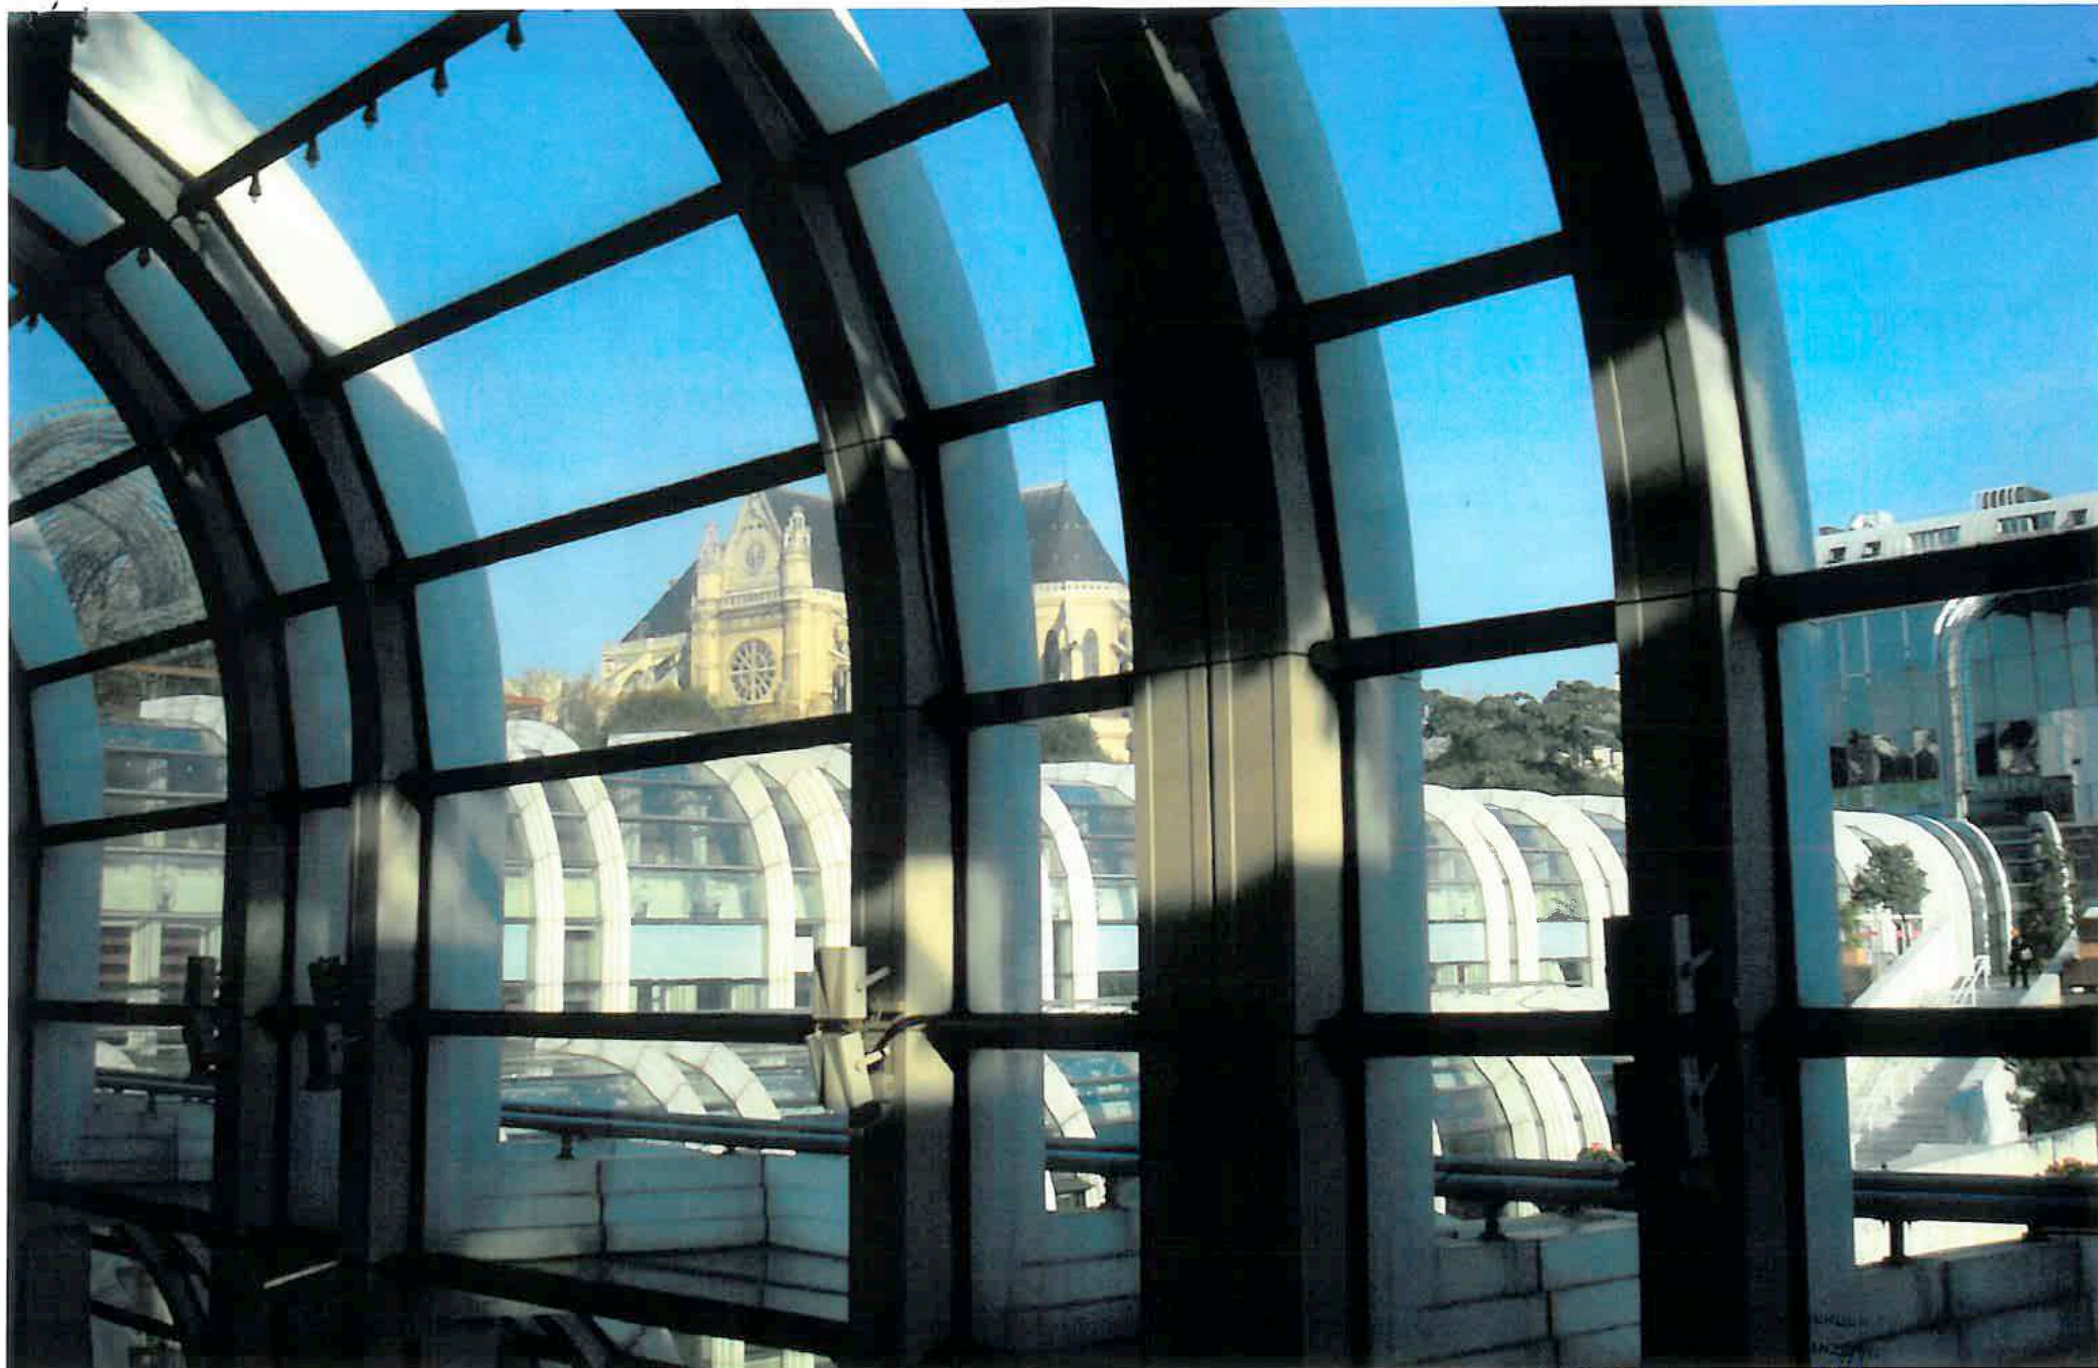

LA CANOPEE RENOVATION DU FORUM DES HALLES

Maitre d'Ouvrage
Ville de Paris
Direction du patrimoine et de l'architecture
98 quai de la Râpée - 75570 Paris Cedex 12

Maitre d'Ouvre mandataire
Patrick BERGER et Jacques ANZIUTTI
Architectes mandataires
91 rue Réaumur 75 002 PARIS

MAIRIE DE PARIS
PARIS
1ER ARRONDISSEMENT


VUE INTERIEURE PATIO
EXISTANT

Mission
PC complémentaire
N° fichier
214-10a

Date
février 2010
Niveau
S1

91, rue Réaumur 75002 Paris (fr)
tél 33 (0)1 4018 1888
fax 33 (0)1 4018 1880
email: secretariat@patrick-berger.com
secretariat@jacques-anzutti.com
selon / n° encre 438 645 313 00012
ordre des Architectes n° national S.1C393

Philippe G. [signature]

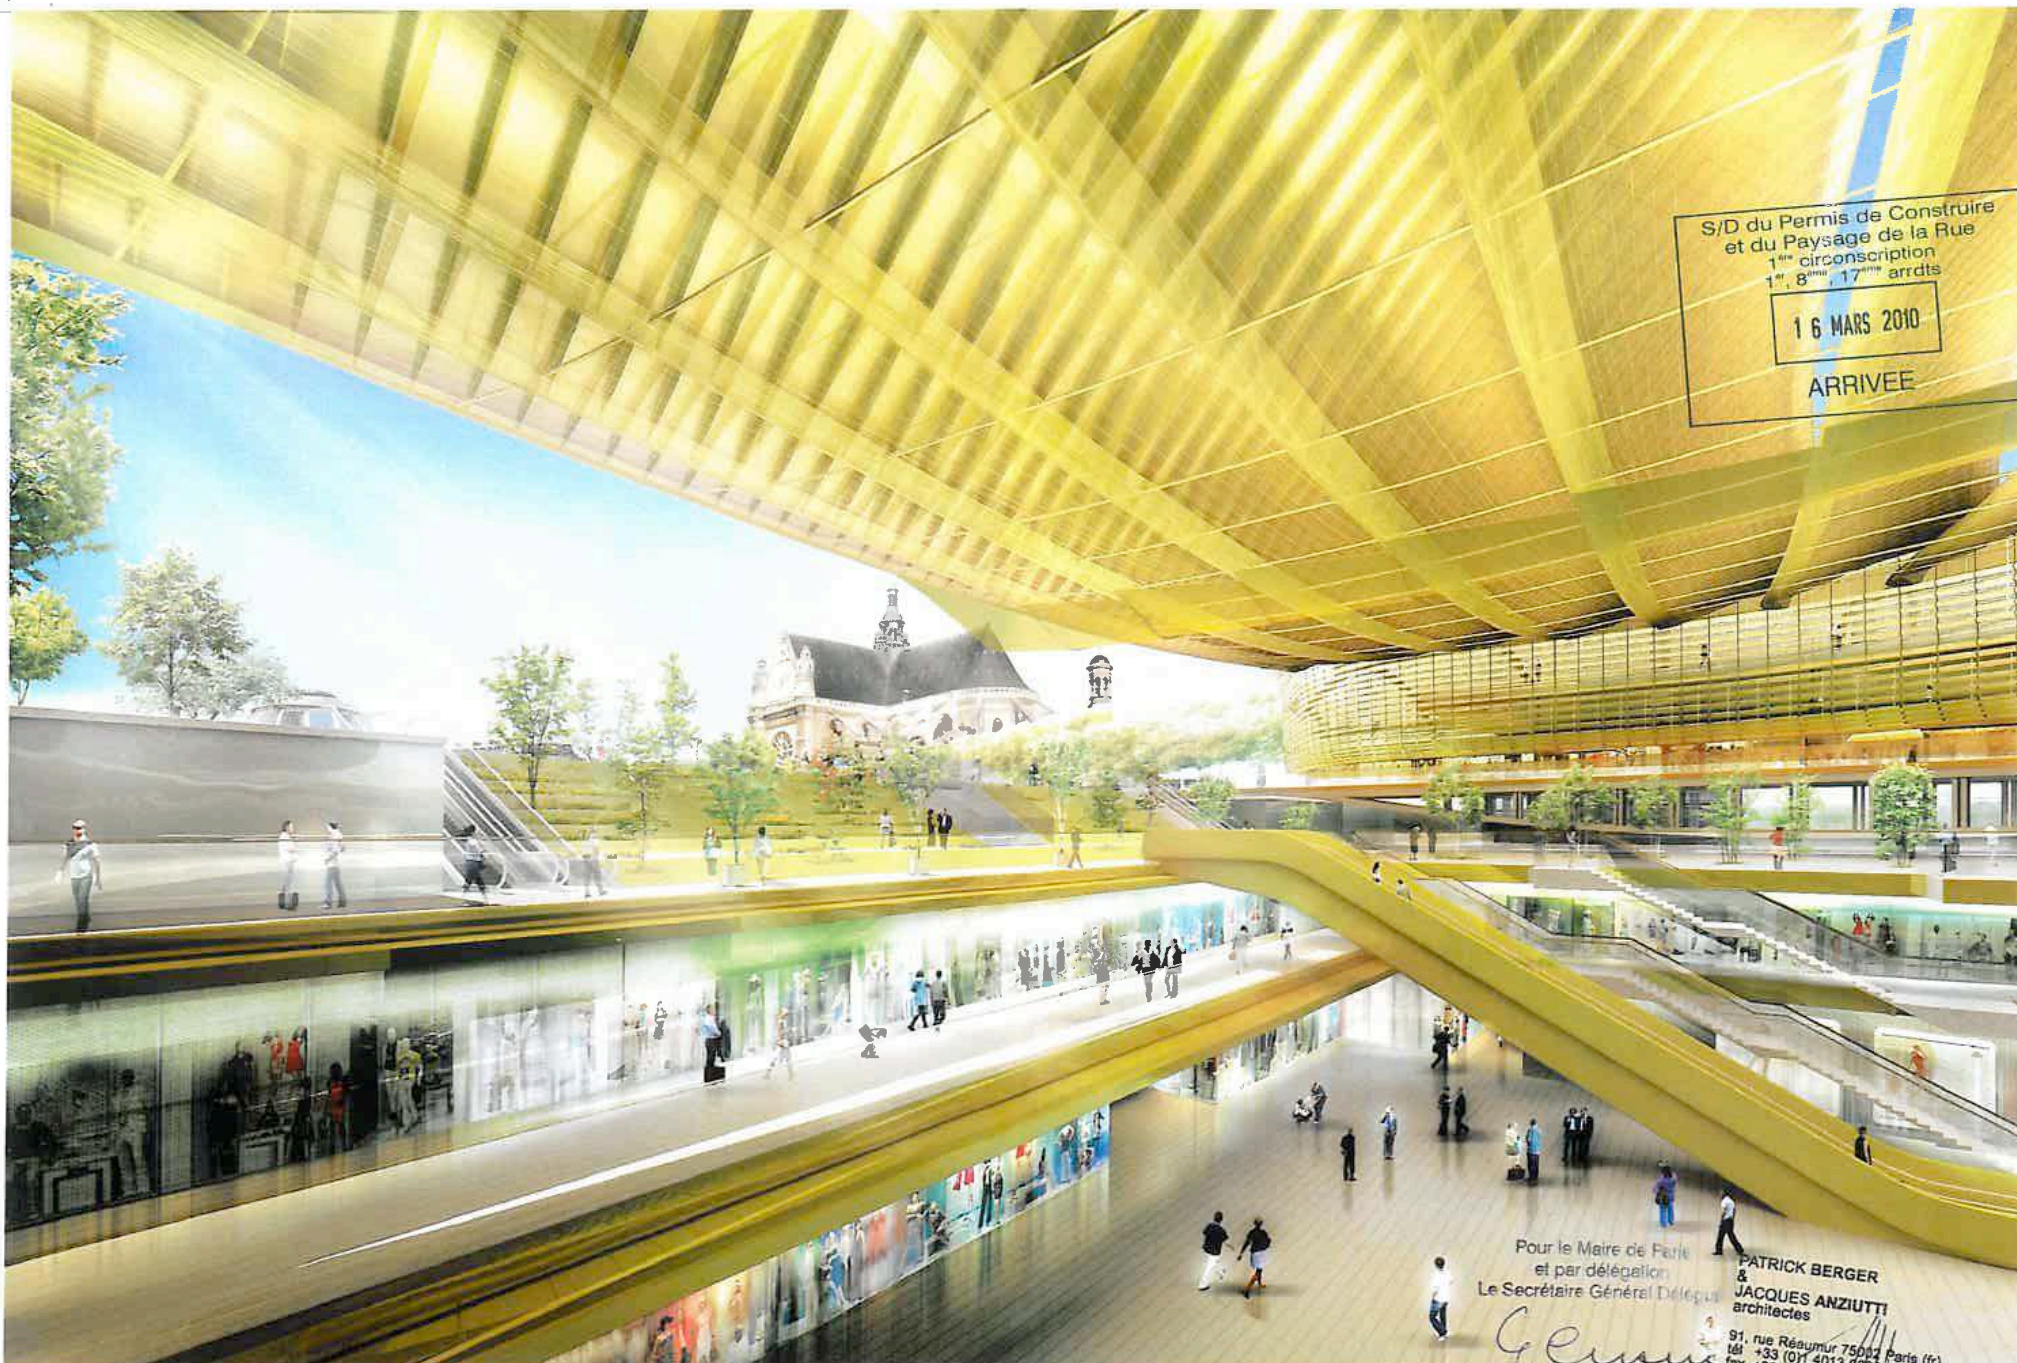

S/D du Permis de Construire
et du Paysage de la Rue
1^{ère} circonscription
1^{er}, 8^{ème}, 17^{ème} arrdts
16 MARS 2010
ARRIVEE

Pour le Maire de Paris
et par délégation
Le Secrétaire Général Délégué
**PATRICK BERGER
&
JACQUES ANZIUTTI**
architectes

Philippe CHOTARD
91, rue Réaumur 75002 Paris (fr)
tél +33 (0)1 4013 0666
fax +33 (0)1 4013 0666
email secretariat@pber-ja.com
indirect@pber-ja.com
Echelle: 1/500
N° sirot: 463 00014
N° fichier national S: 103 00014
HAL_Comp_PC_map perspective

LA CANOPEE RENOVATION DU FORUM DES HALLES

Maitre d'Ouvrage
Ville de Paris
Direction du patrimoine et de l'architecture
98 quai de la Râpée - 75570 Paris Cedex 12

Maitre d'Ouvre mandataire
Patrick BERGER et Jacques ANZIUTTI
Architectes mandataires
81 rue Réaumur 75 002 PARIS

MAIRIE DE PARIS
PARIS
1ER ARRONDISSEMENT

DOSSIER DE BASE
Vue Intérieure patio (projet)

Mission
PC complémentaire
N° fichier
214-10b

Date
Névier 2010
Niveau

Echelle
Emetteur
PBJA