


les Halles


La programmation




les principaux équipements publics existants

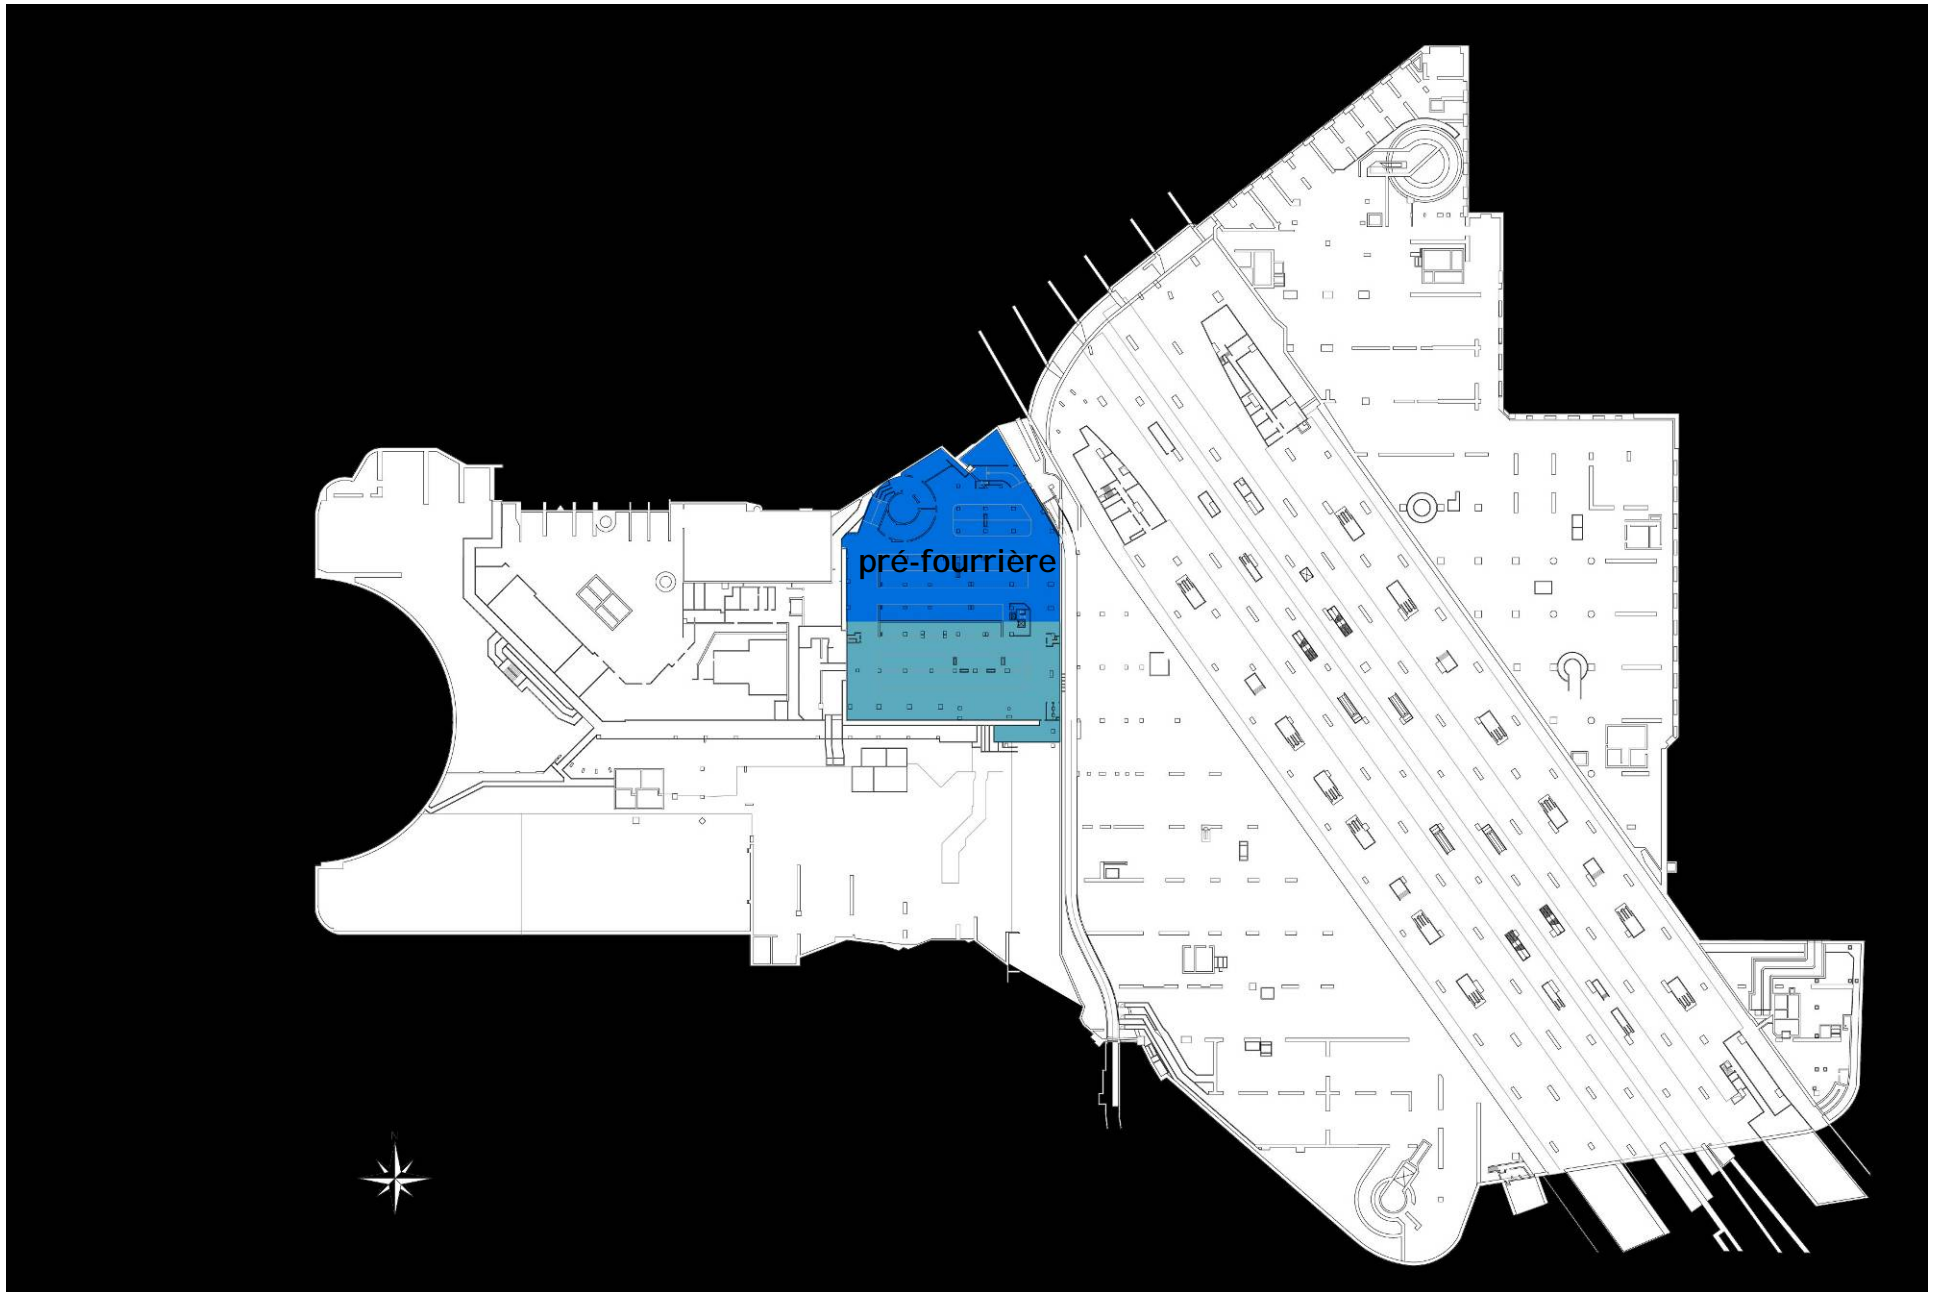


équipements actuellement situés au niveau r -5

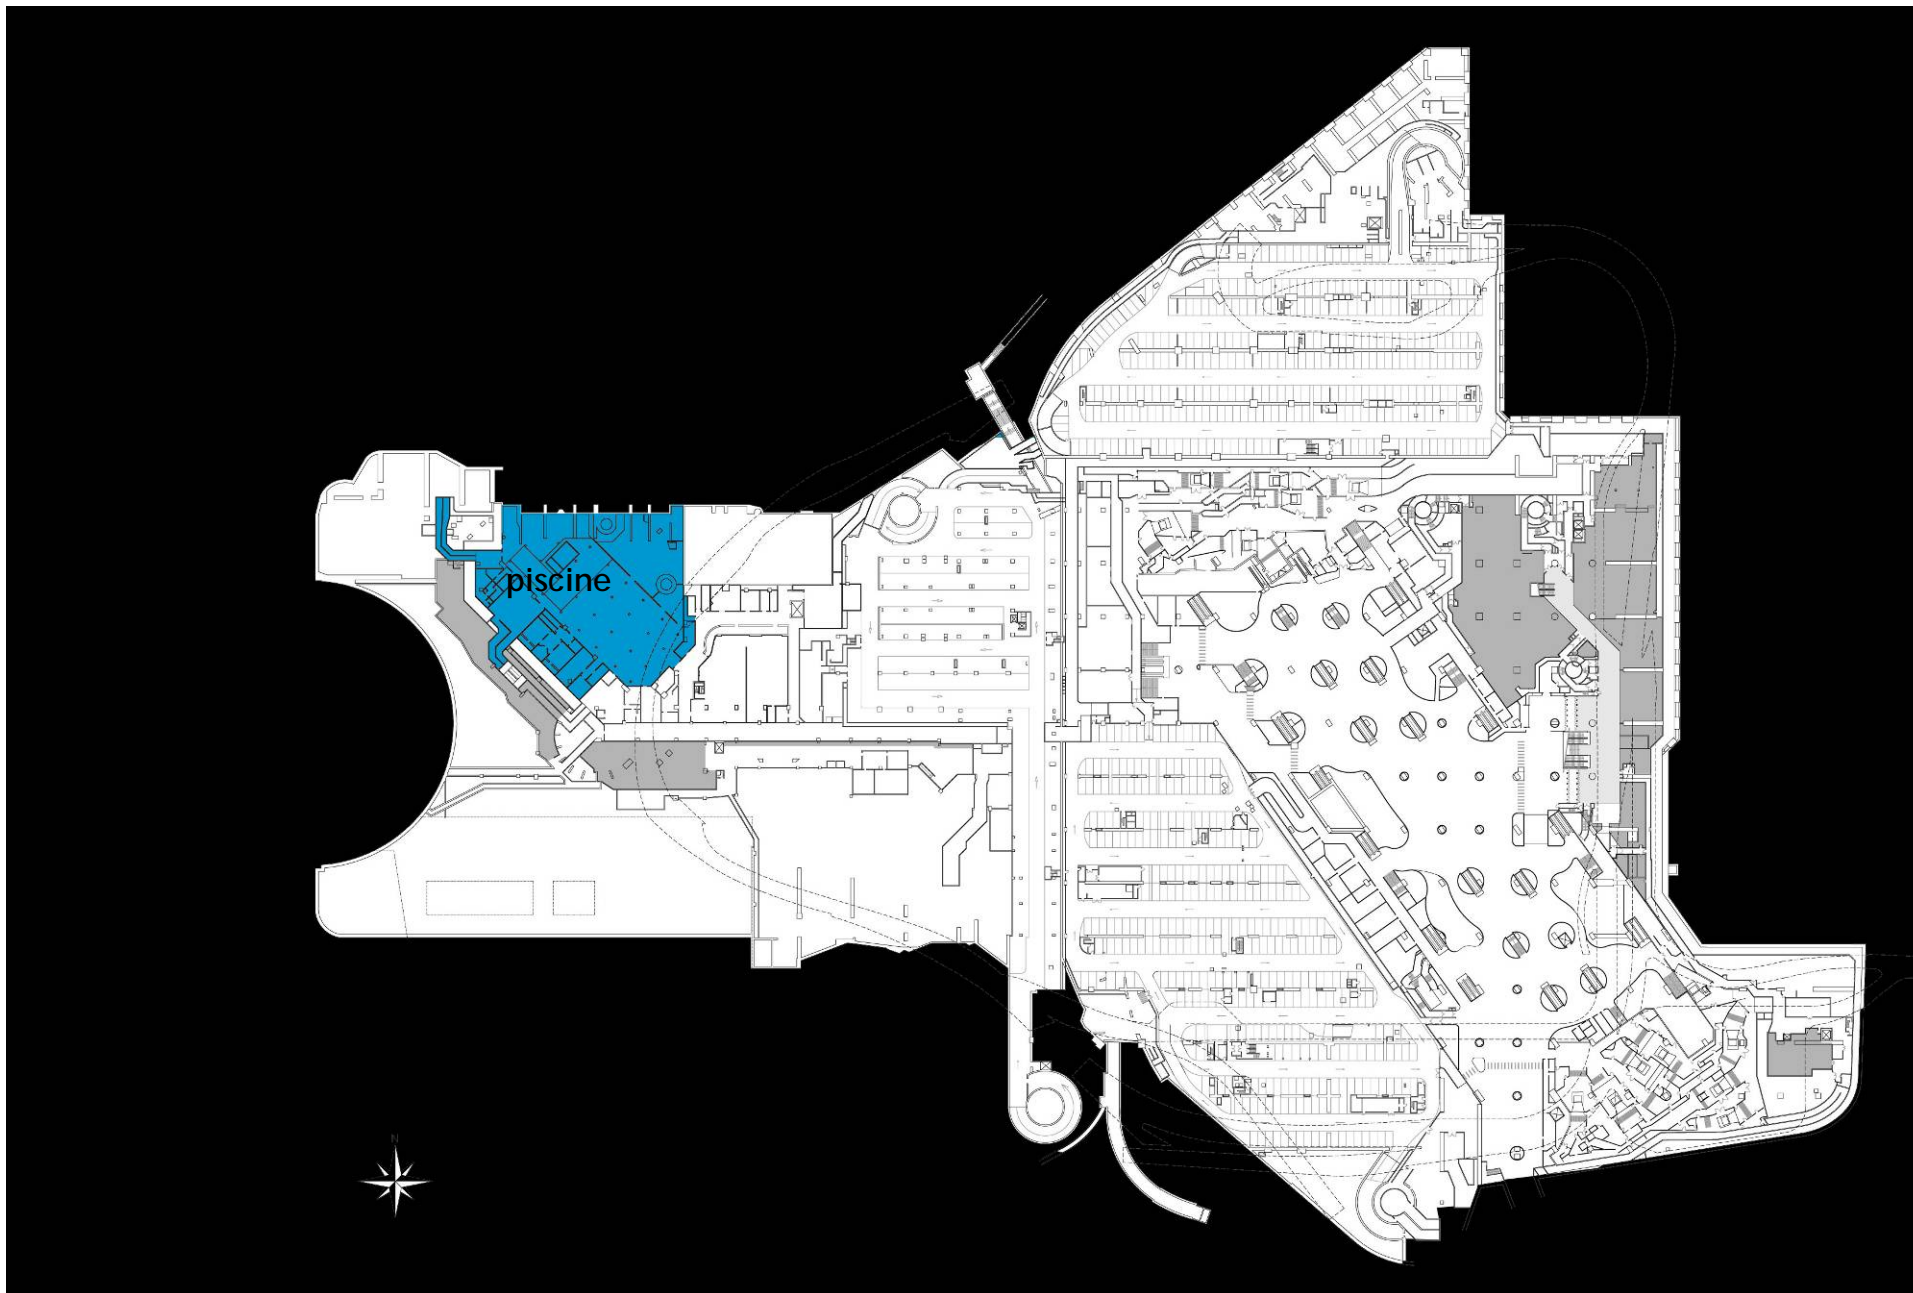


équipements actuellement situés au niveau r -4

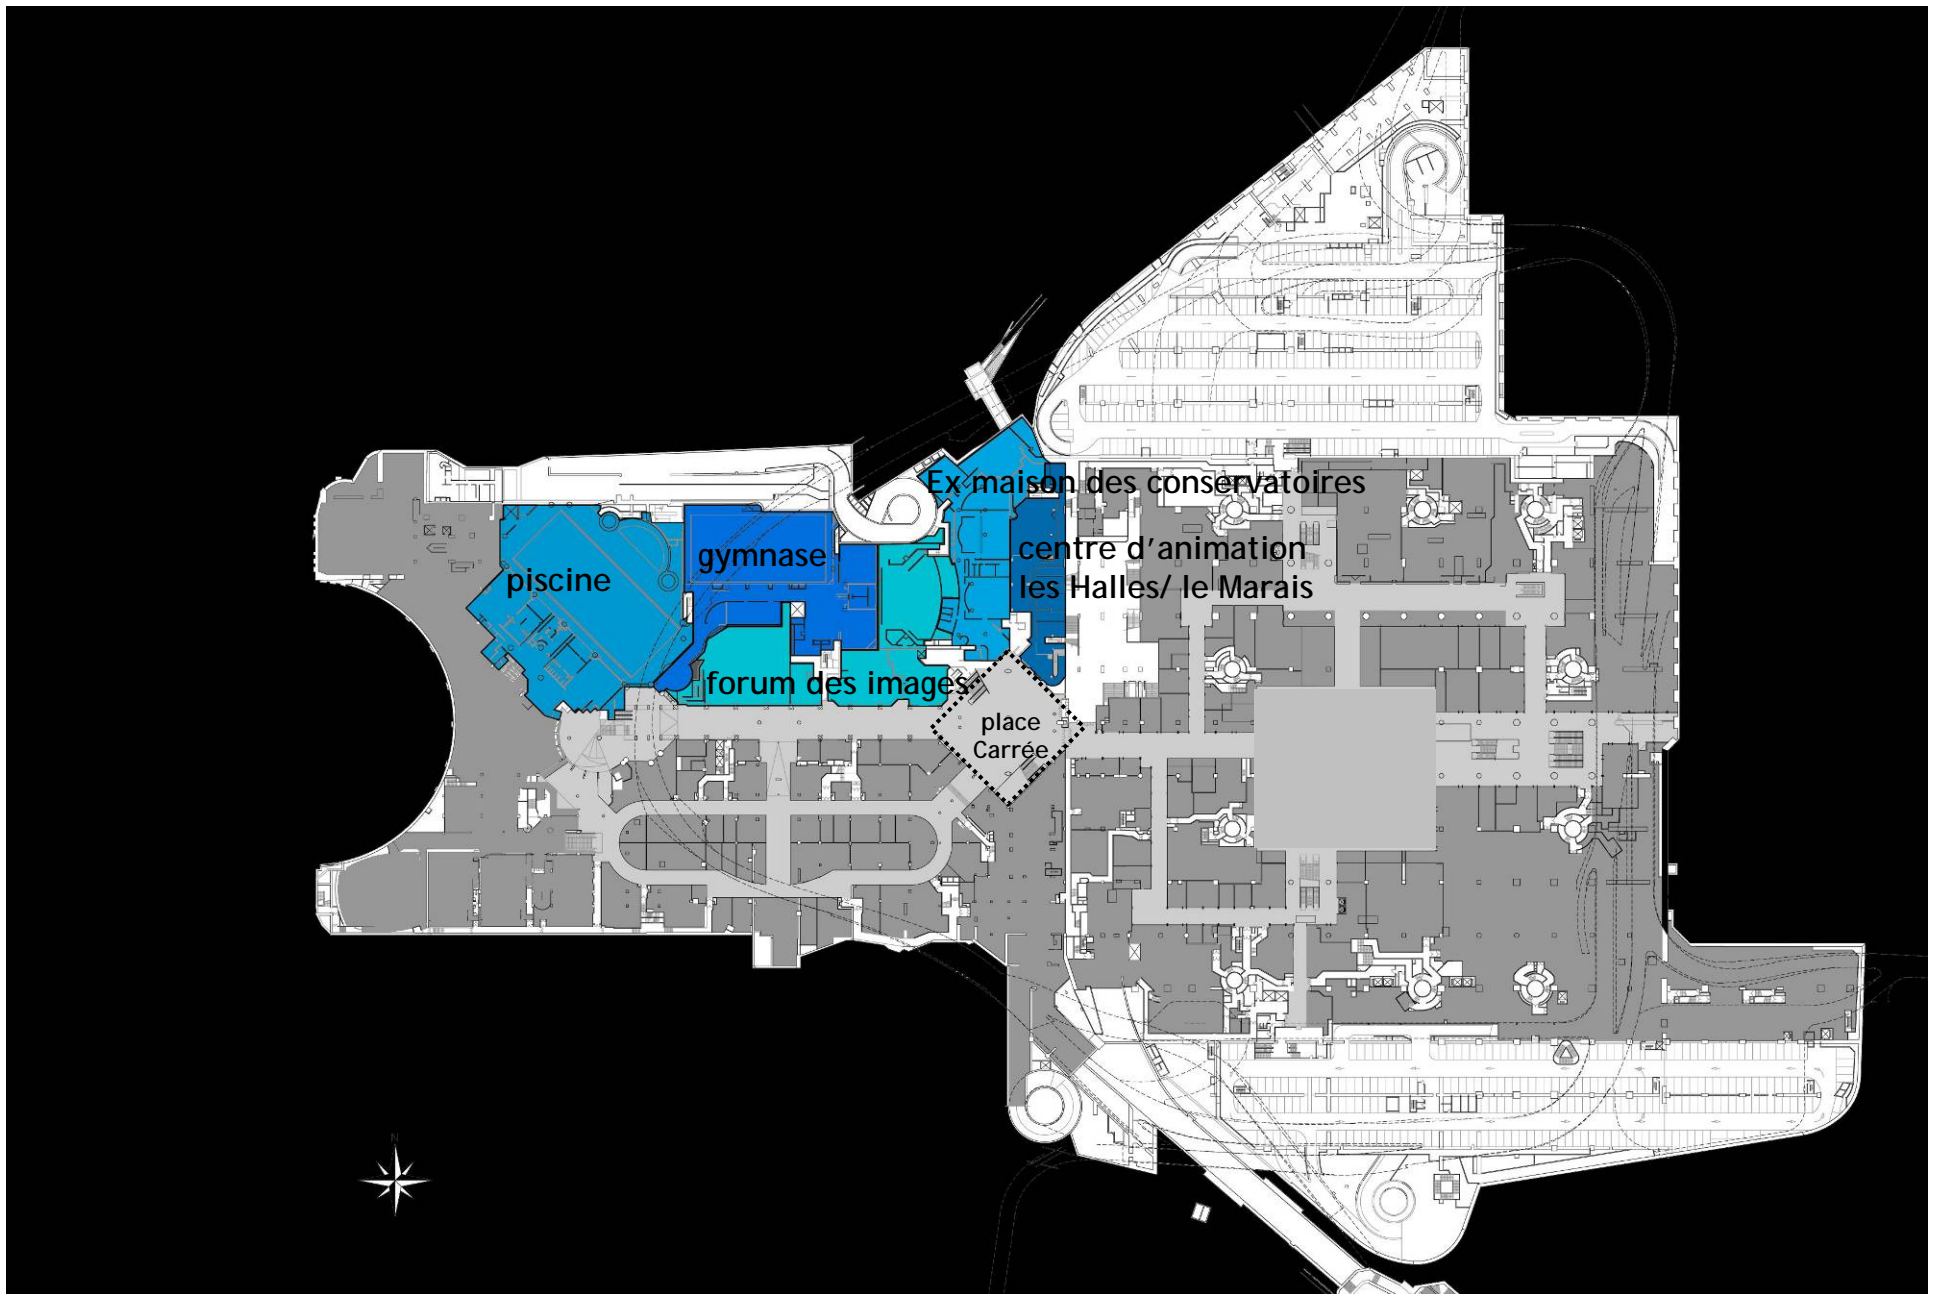


équipements actuellement situés au niveau r -3

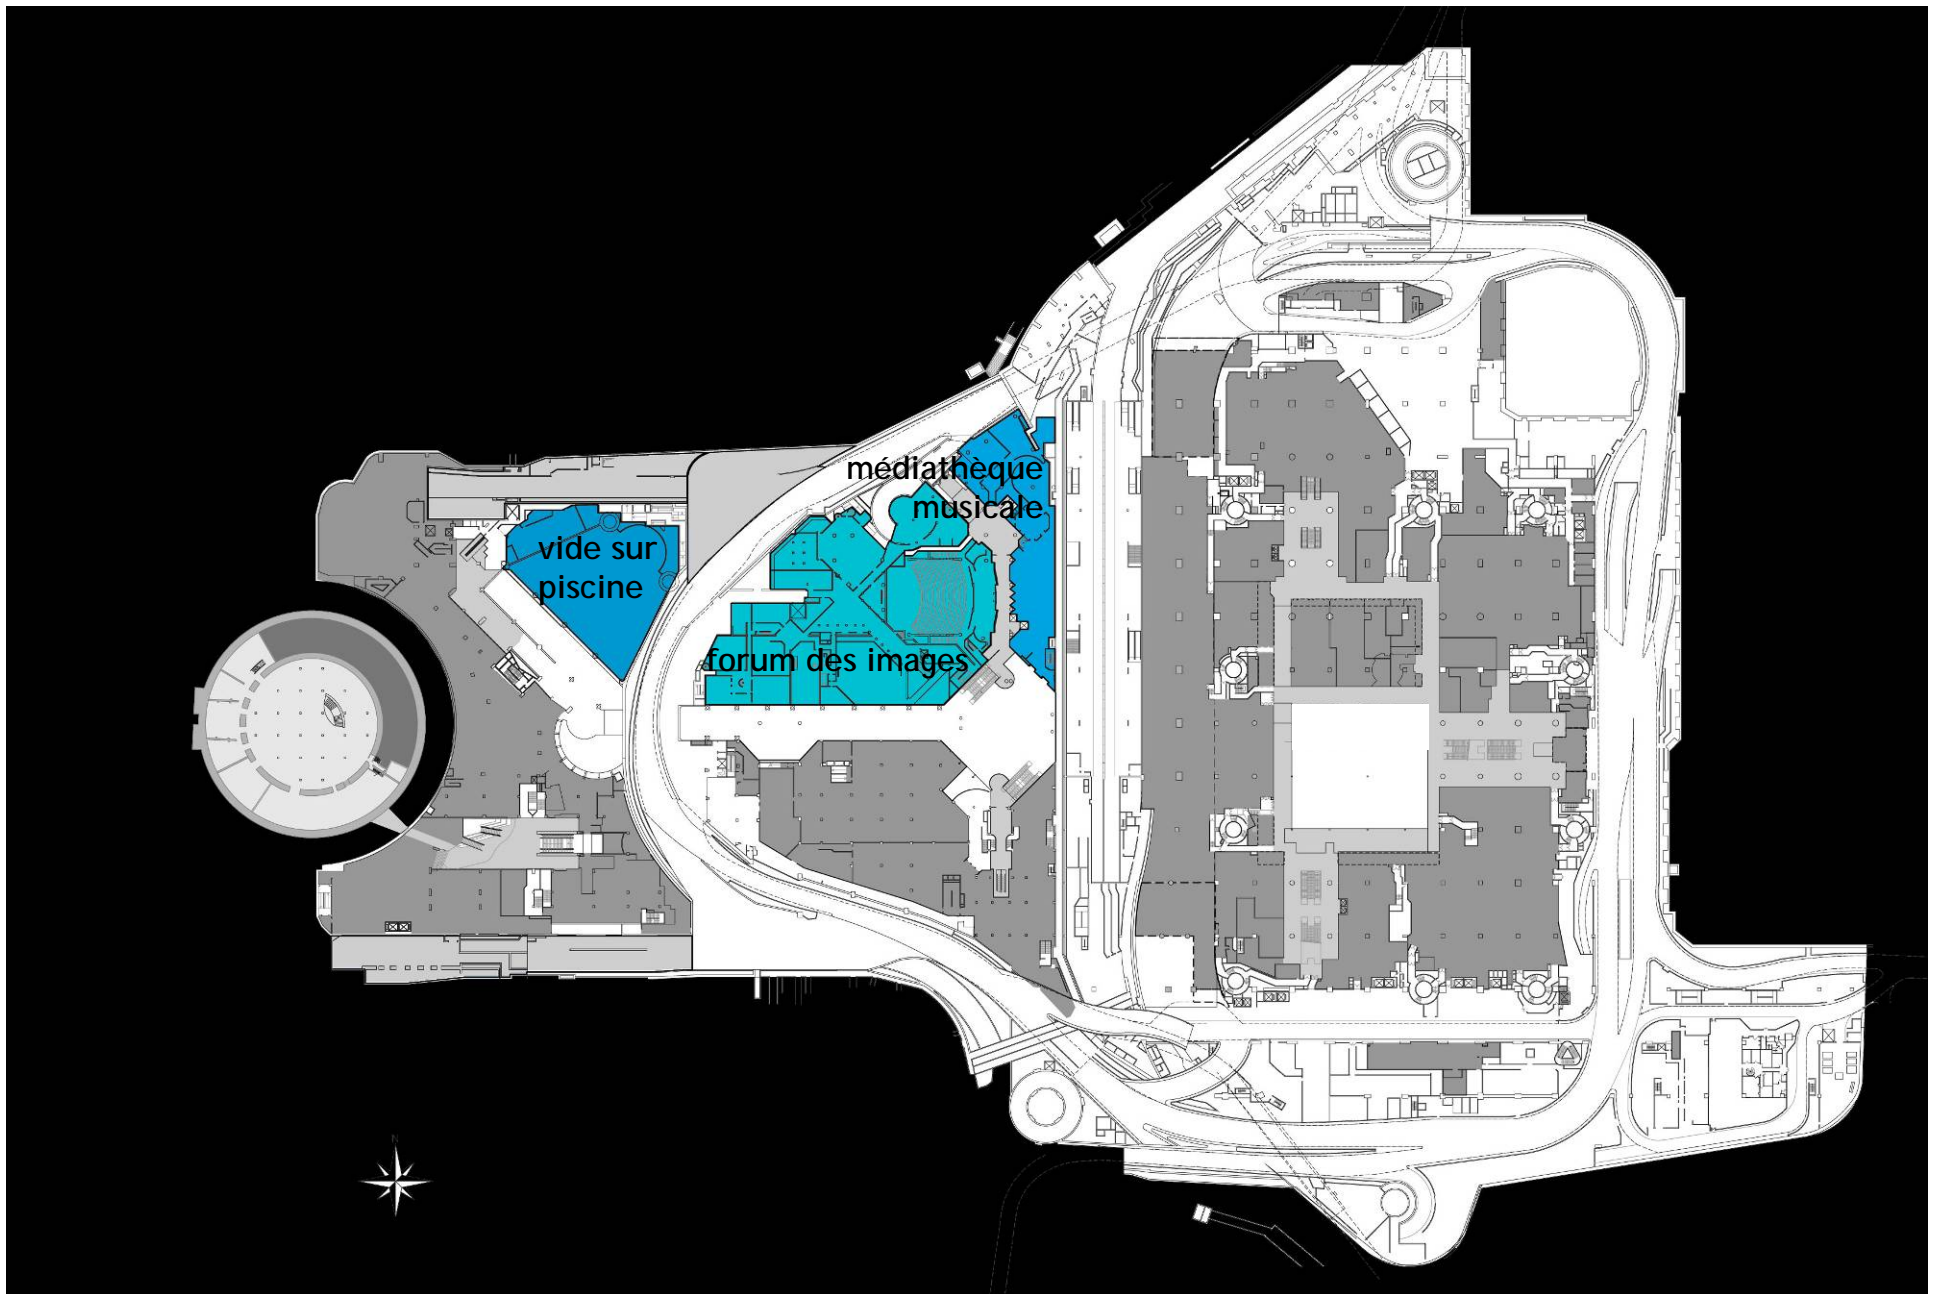

équipements actuellement situés au niveau r -2

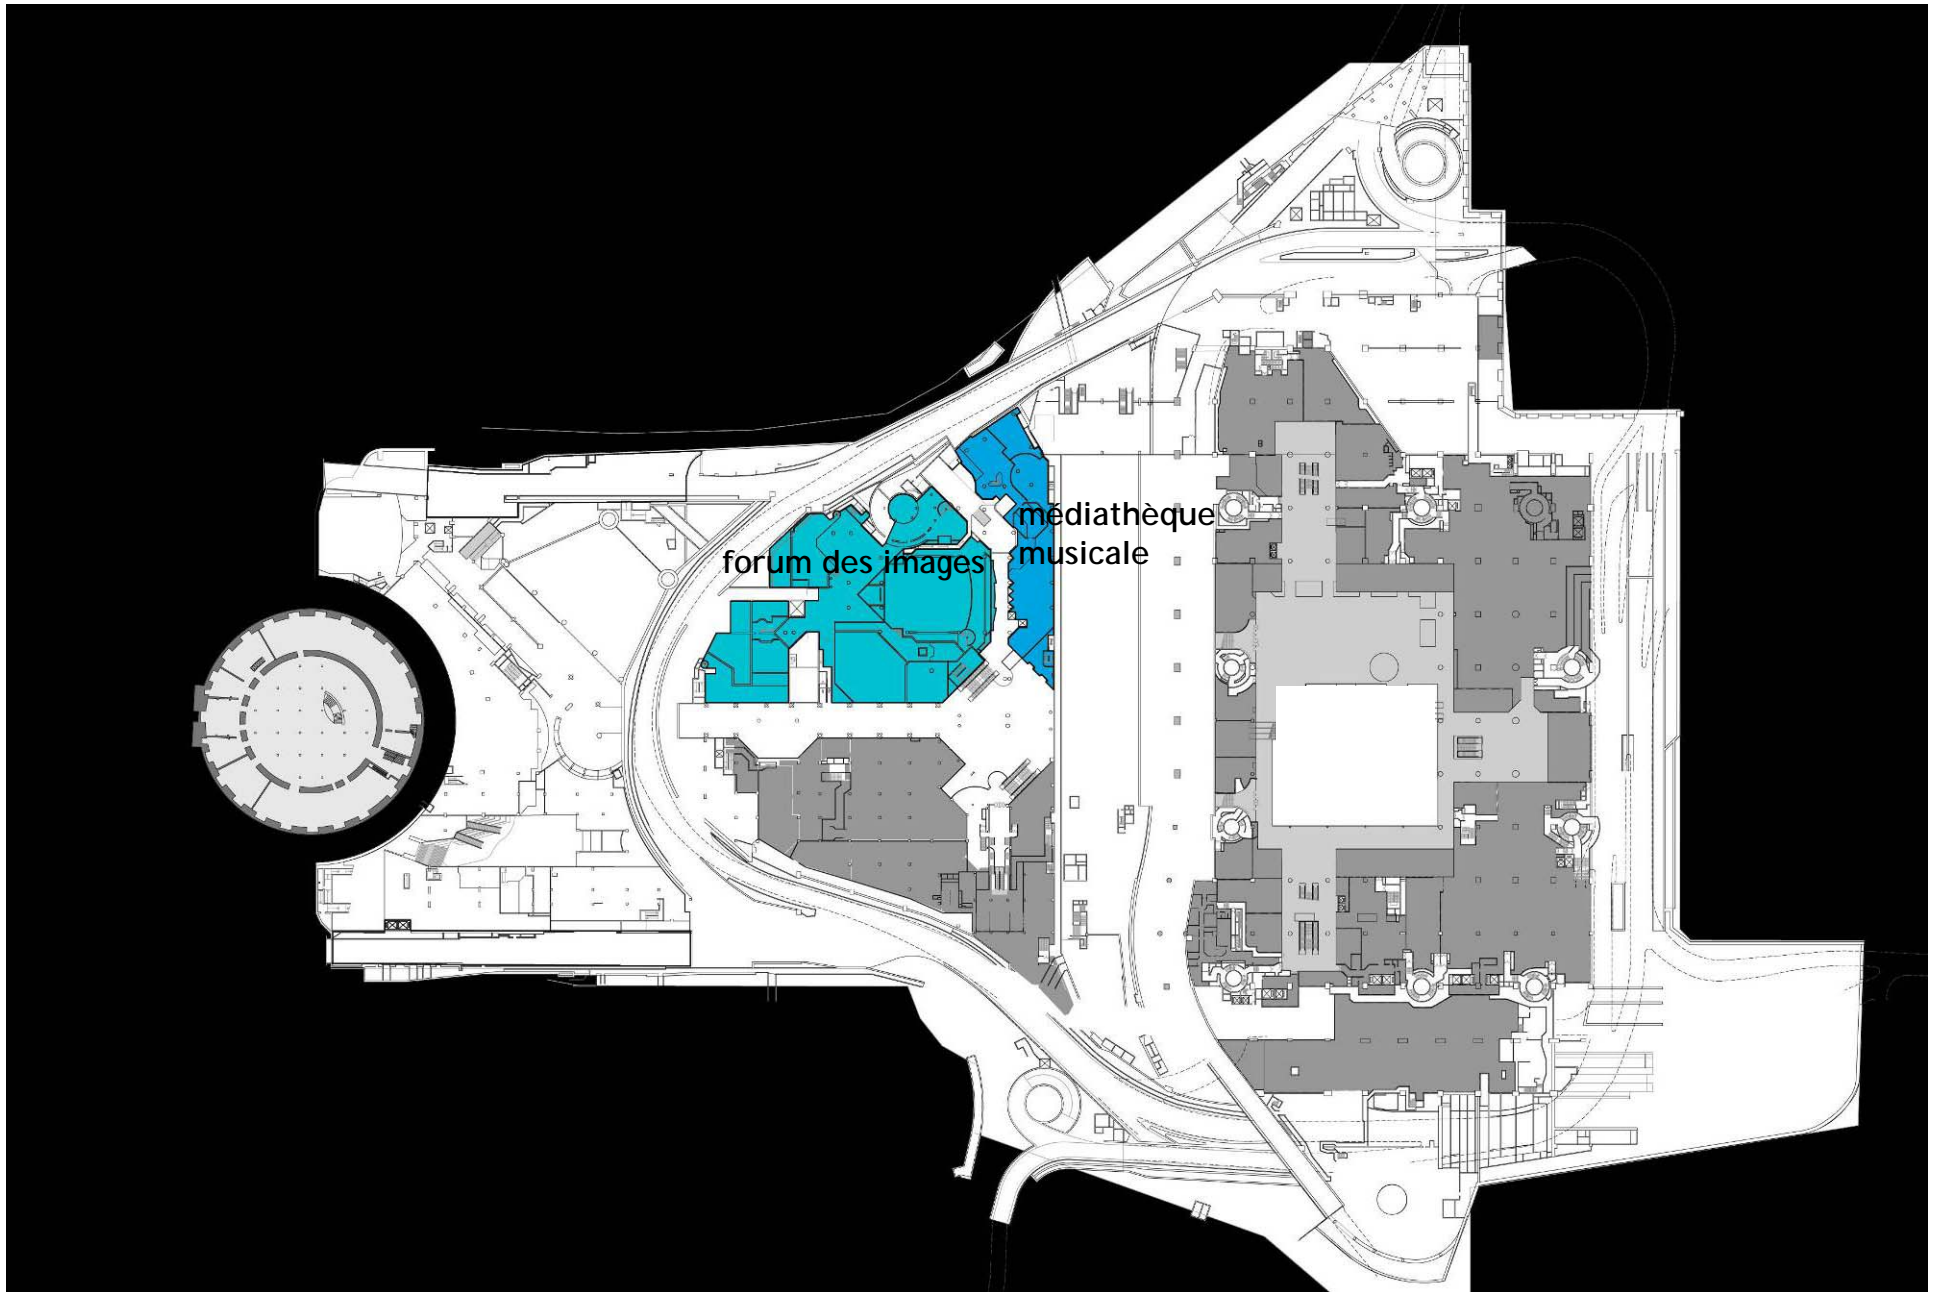

équipements actuellement situés au niveau r -1

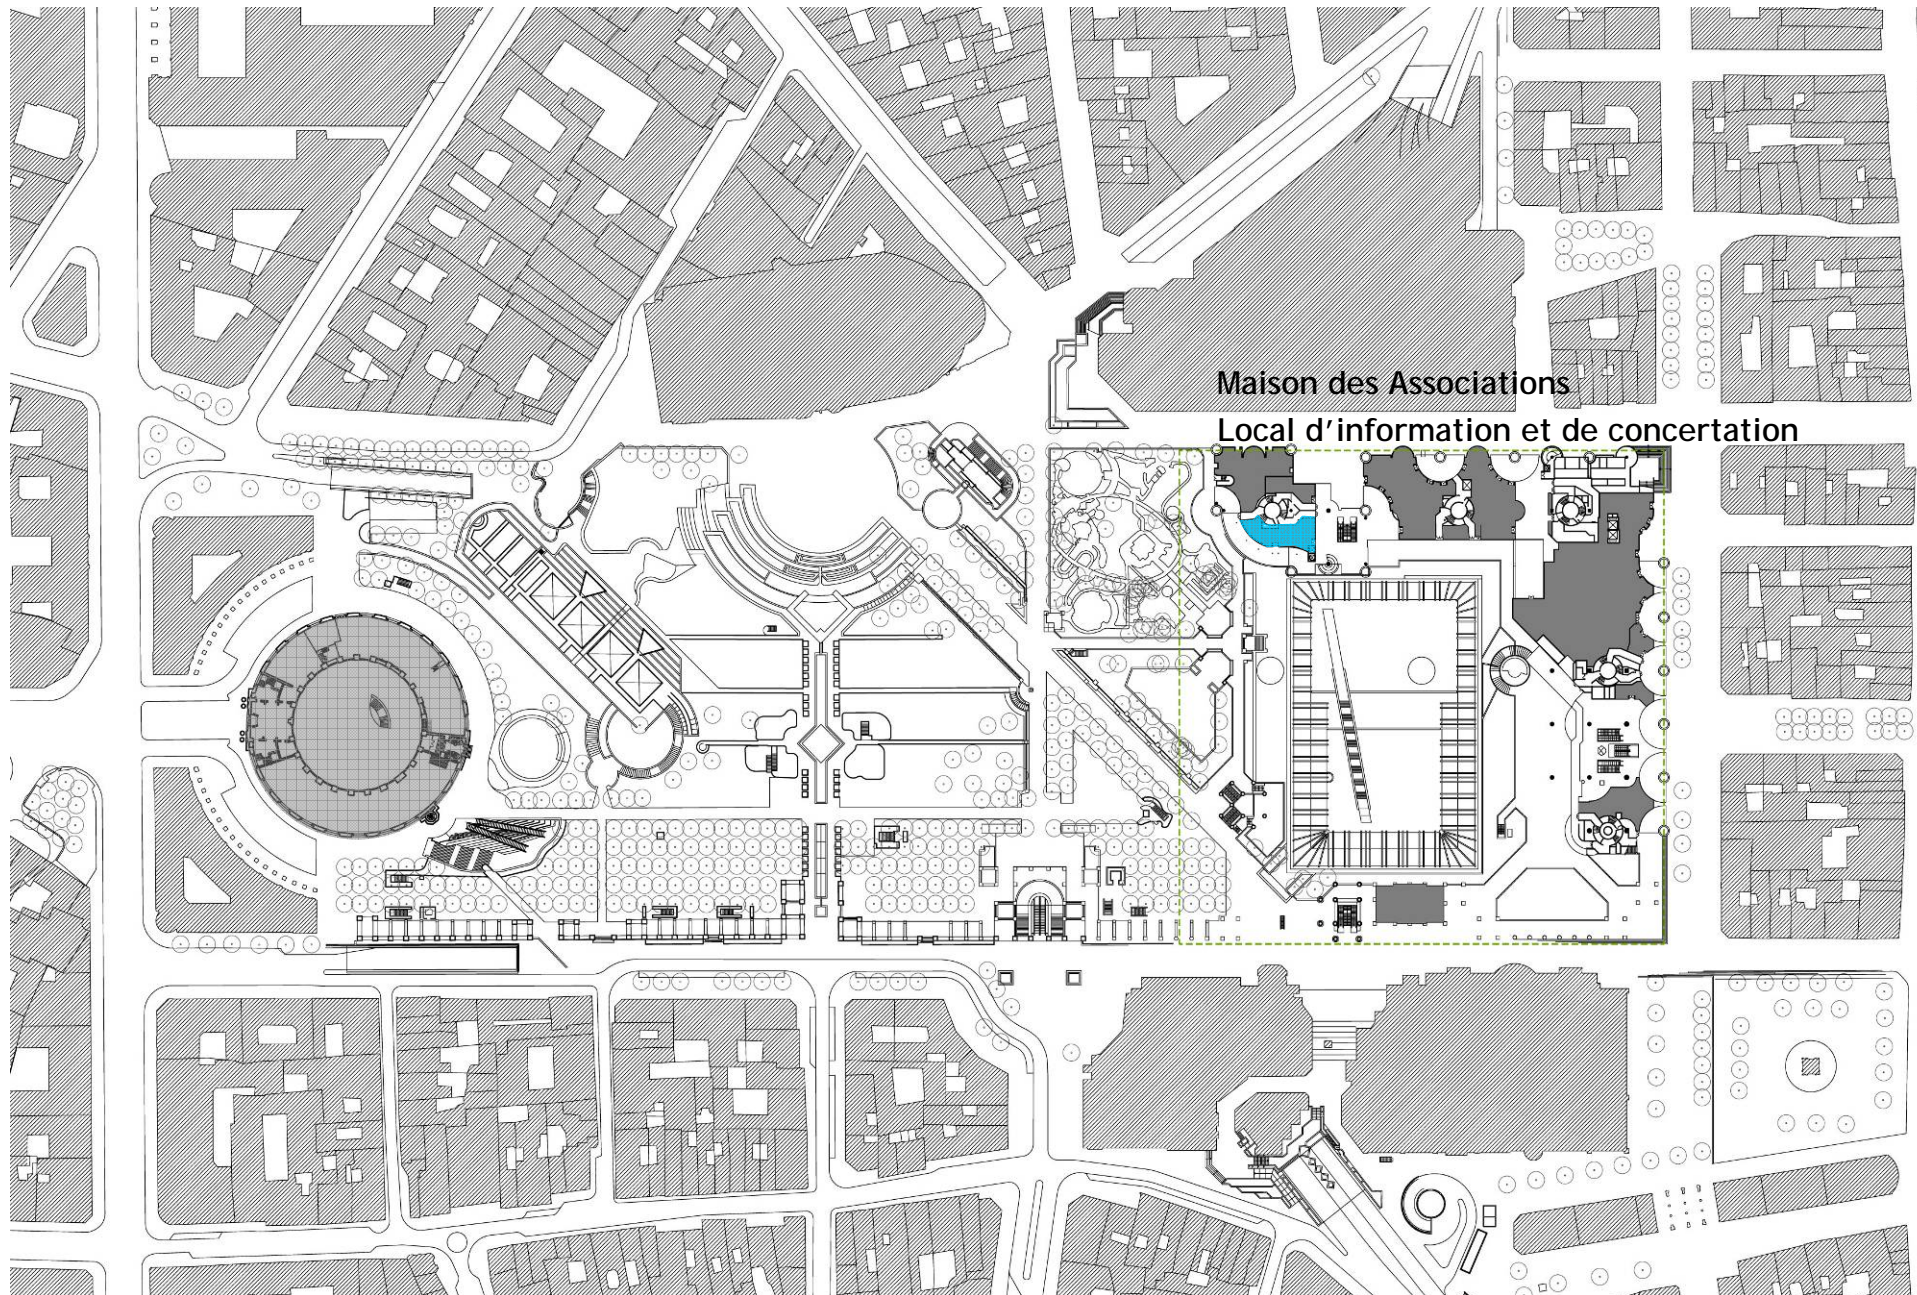


Maison des Associations

Local d'information et de concertation



niveau rdc

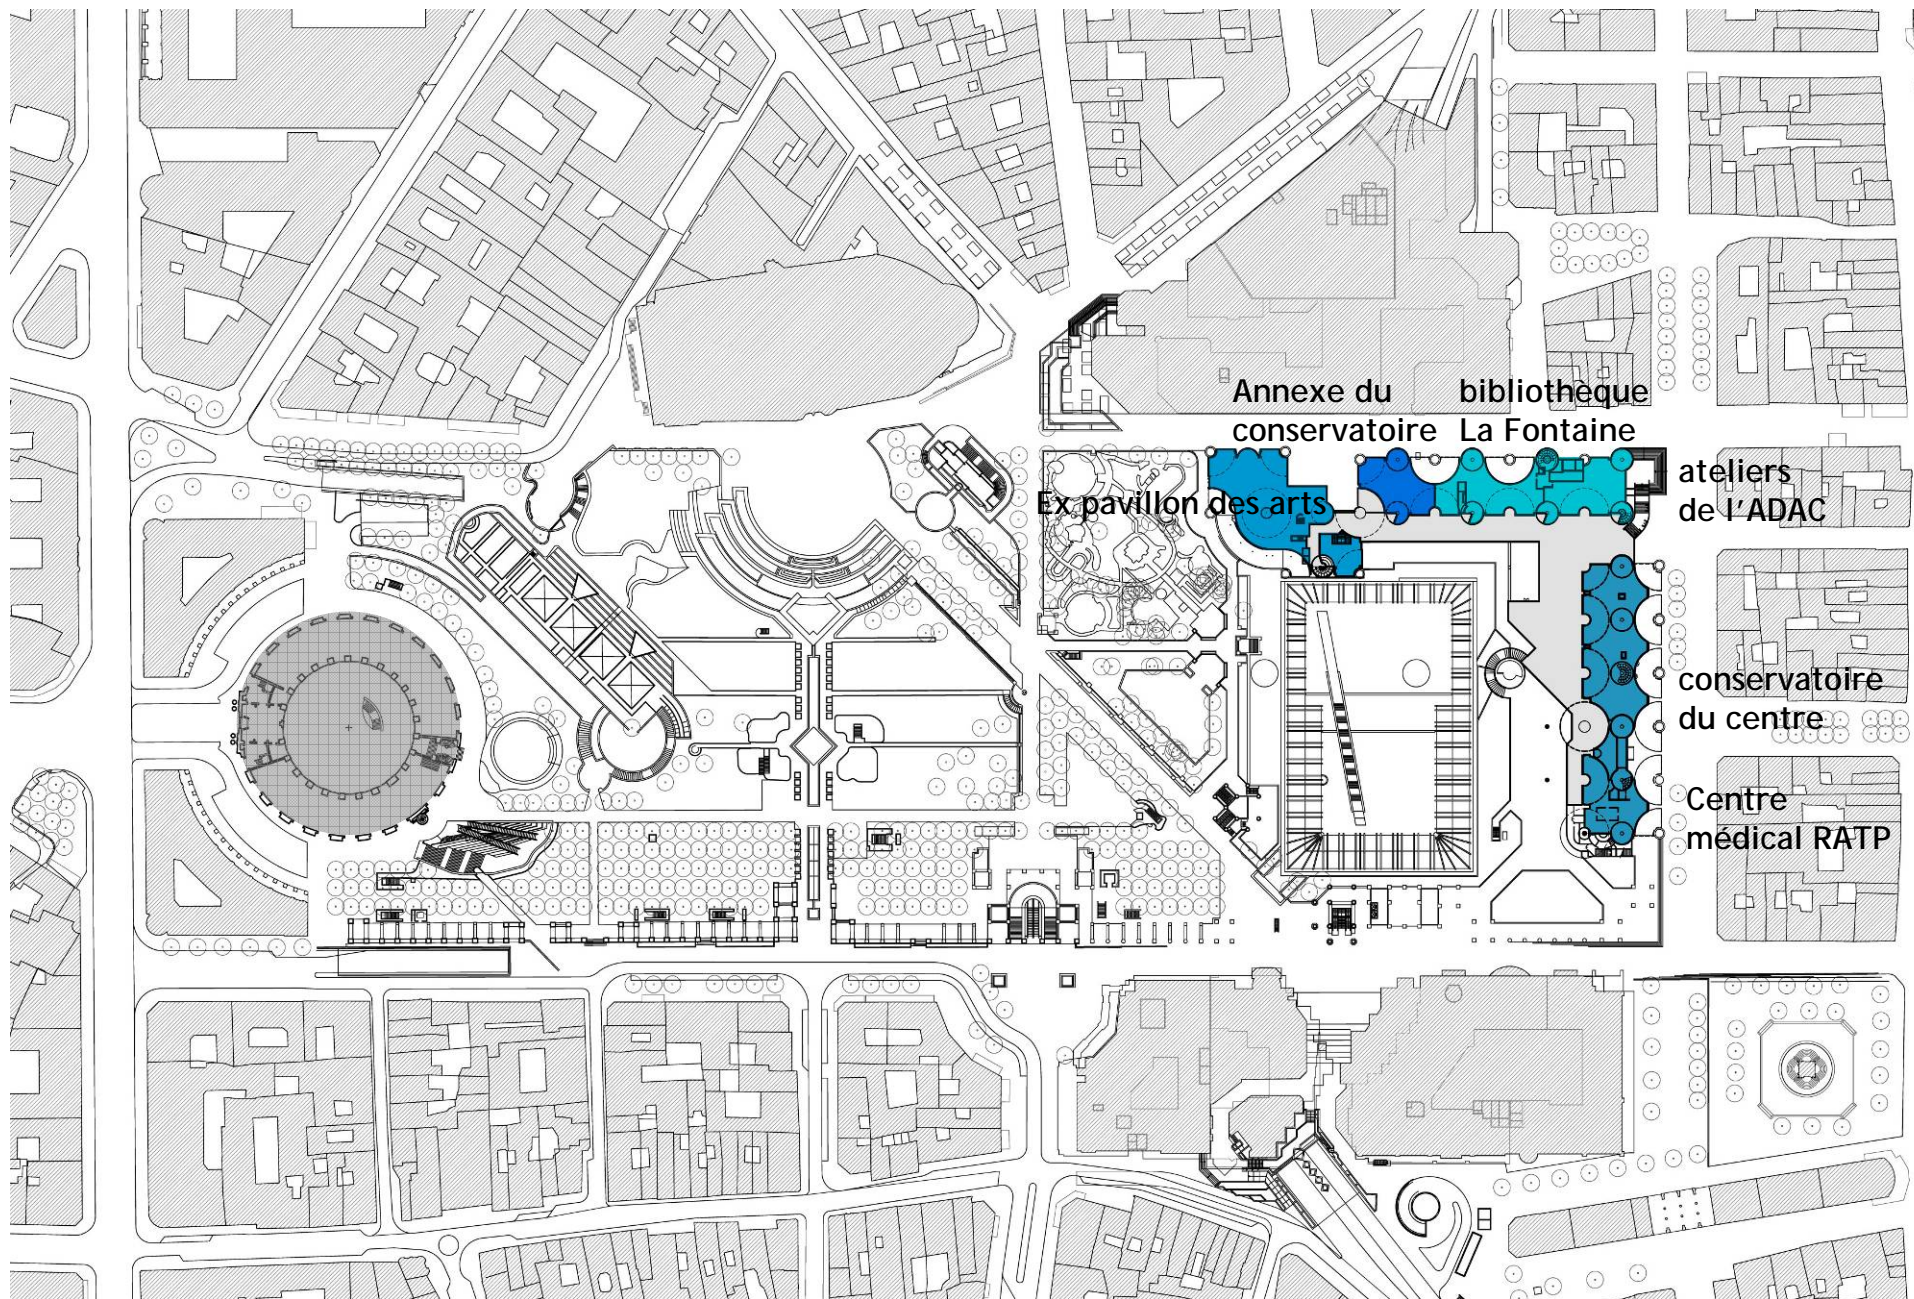

équipements actuellement situés au niveau r +1


les volumes disponibles :

en plus de la Canopée, trois localisations

- **les voiries souterraines** : *volumes libérés par la restructuration de la voirie souterraine, trémies Coquillière, trémie Berger et barreau nord-sud*
- **le nouveau Forum** : *locaux de l'ancienne Maison des Conservatoires*
- **l'ancien Forum** : *création de l'accès Marguerite de Navarre : volumes provenant de la restructuration du parking Berger*

les voiries souterraines



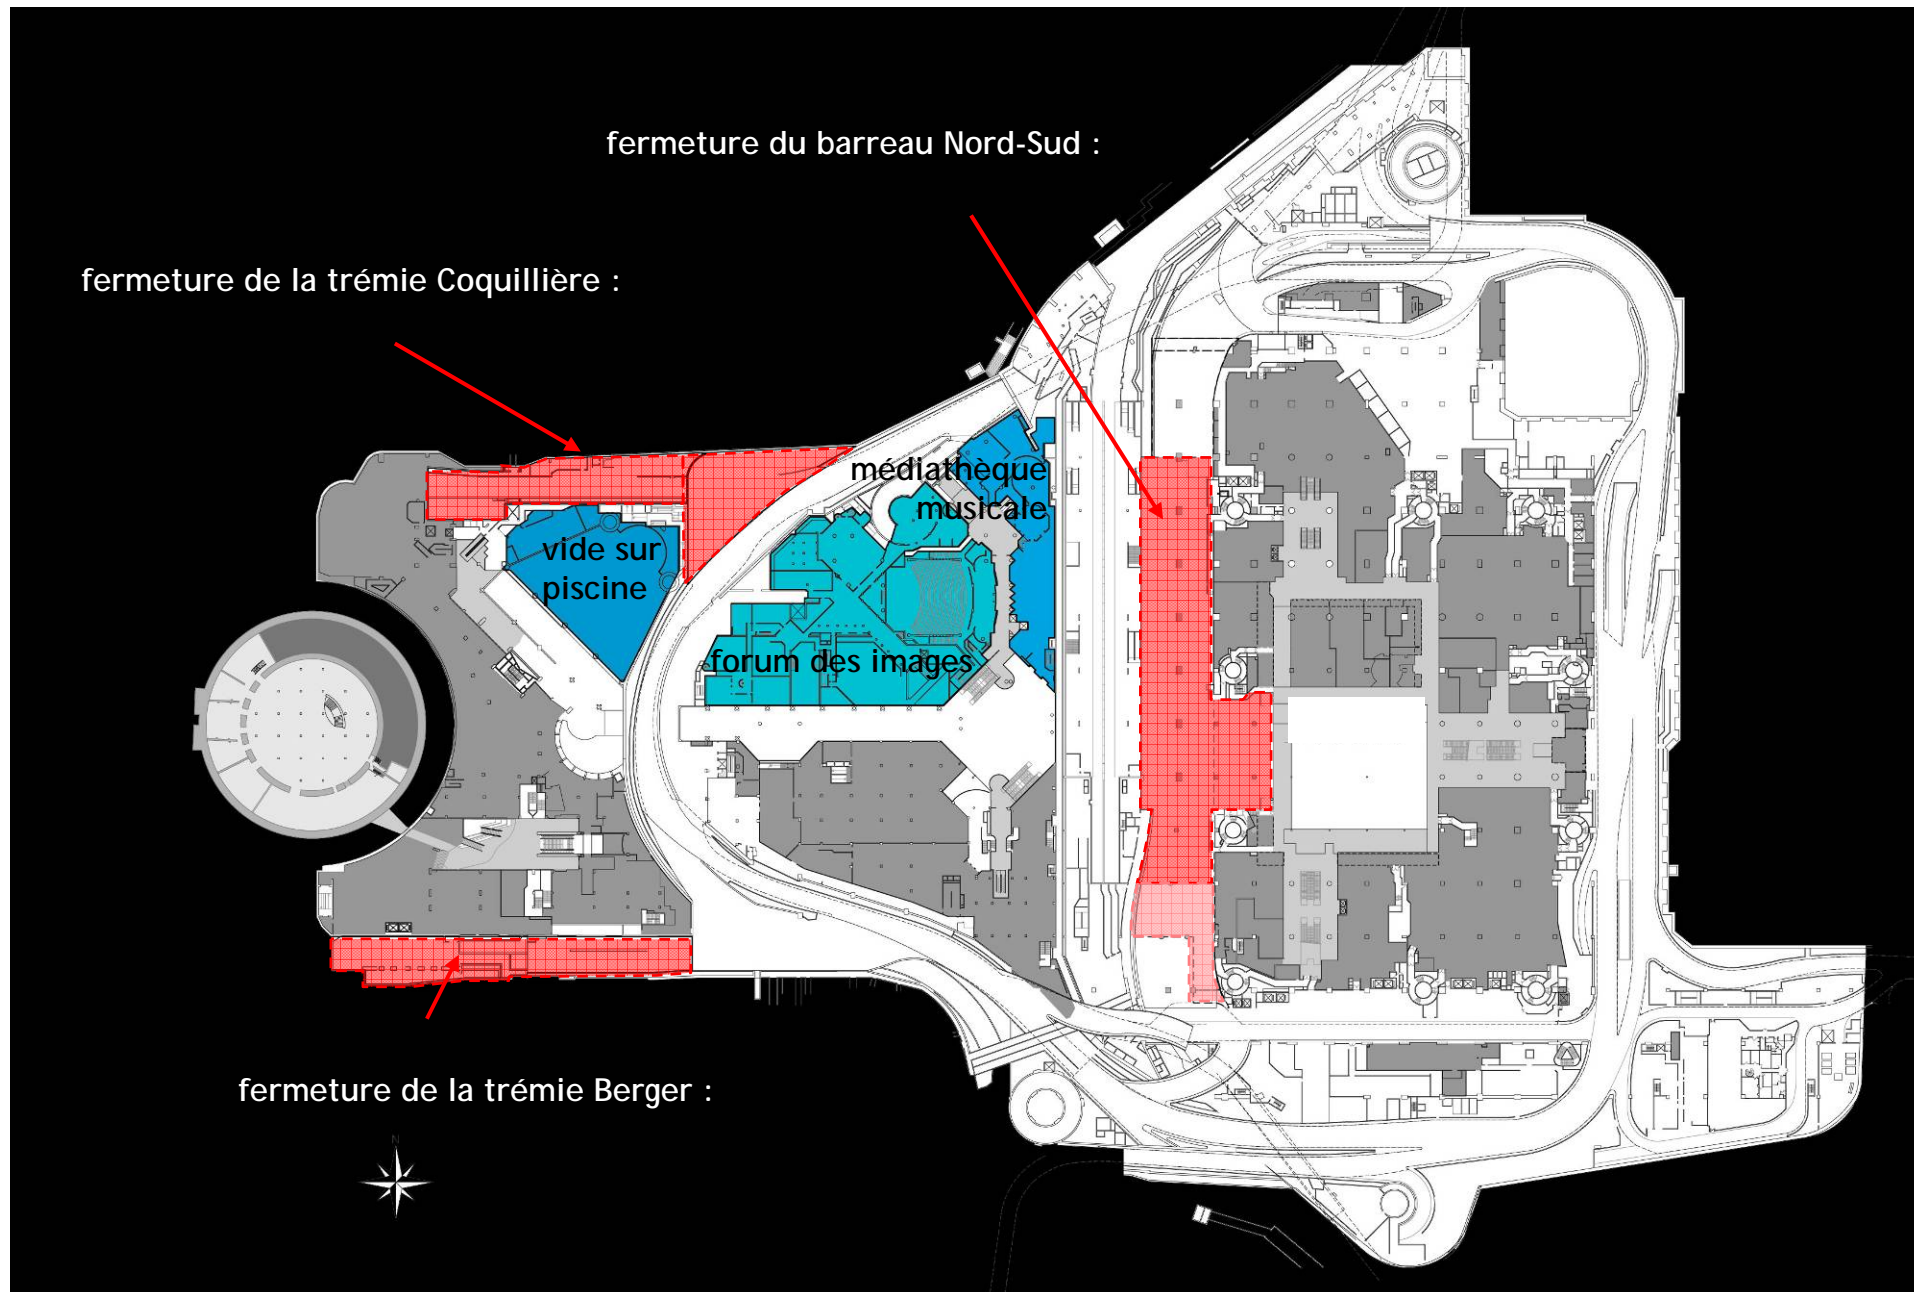

fermeture du barreau Nord-Sud :

fermeture de la trémie Coquillière :

médiathèque musicale

vide sur piscine

forum des images

fermeture de la trémie Berger :



les voiries souterraines : niveau r -2


trémie Coquillière

déchetterie

- surface : 1100m²
- HSP : entre 5 et 7m en fonction des possibilités de récupérer la hauteur des élévations
- insertion sur grande boucle par voie dédiée

volumes enclavés accessibles à travers la déchetterie et la piscine (env 1000m²)

possibilité d'extension de la piscine et mise en place d'une bache de stockage de l'eau de pluie

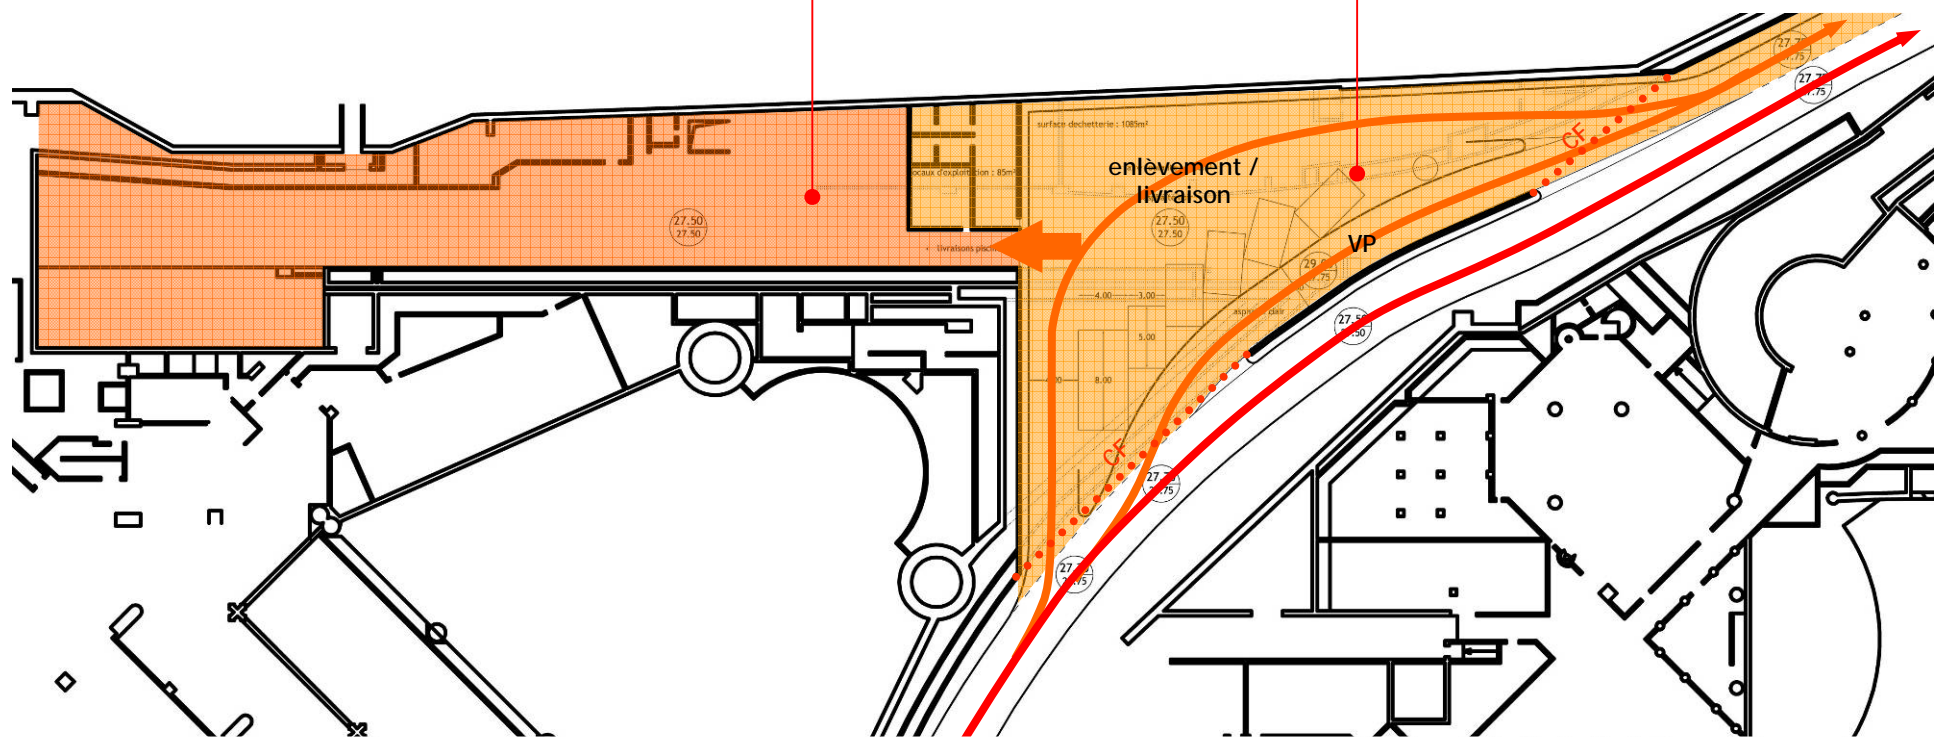

les voiries souterraines : niveau r -2

niveau -2

le tronçon nord-sud :

une surface disponible de 3000 m²

contraintes :

- une surface étroite : 127 m de longueur sur 20 m de largeur
- très peu de linéaire de vitrine : 27m au niveau -2
- une surface avec des différences de niveaux

→ implantation d'une surface commerciale



le tronçon nord-sud

niveau -2


2 accès possibles :

- un accès depuis la rue Rambuteau
- un accès depuis le niveau -2 du forum

+ accès livraison



le tronçon nord-sud

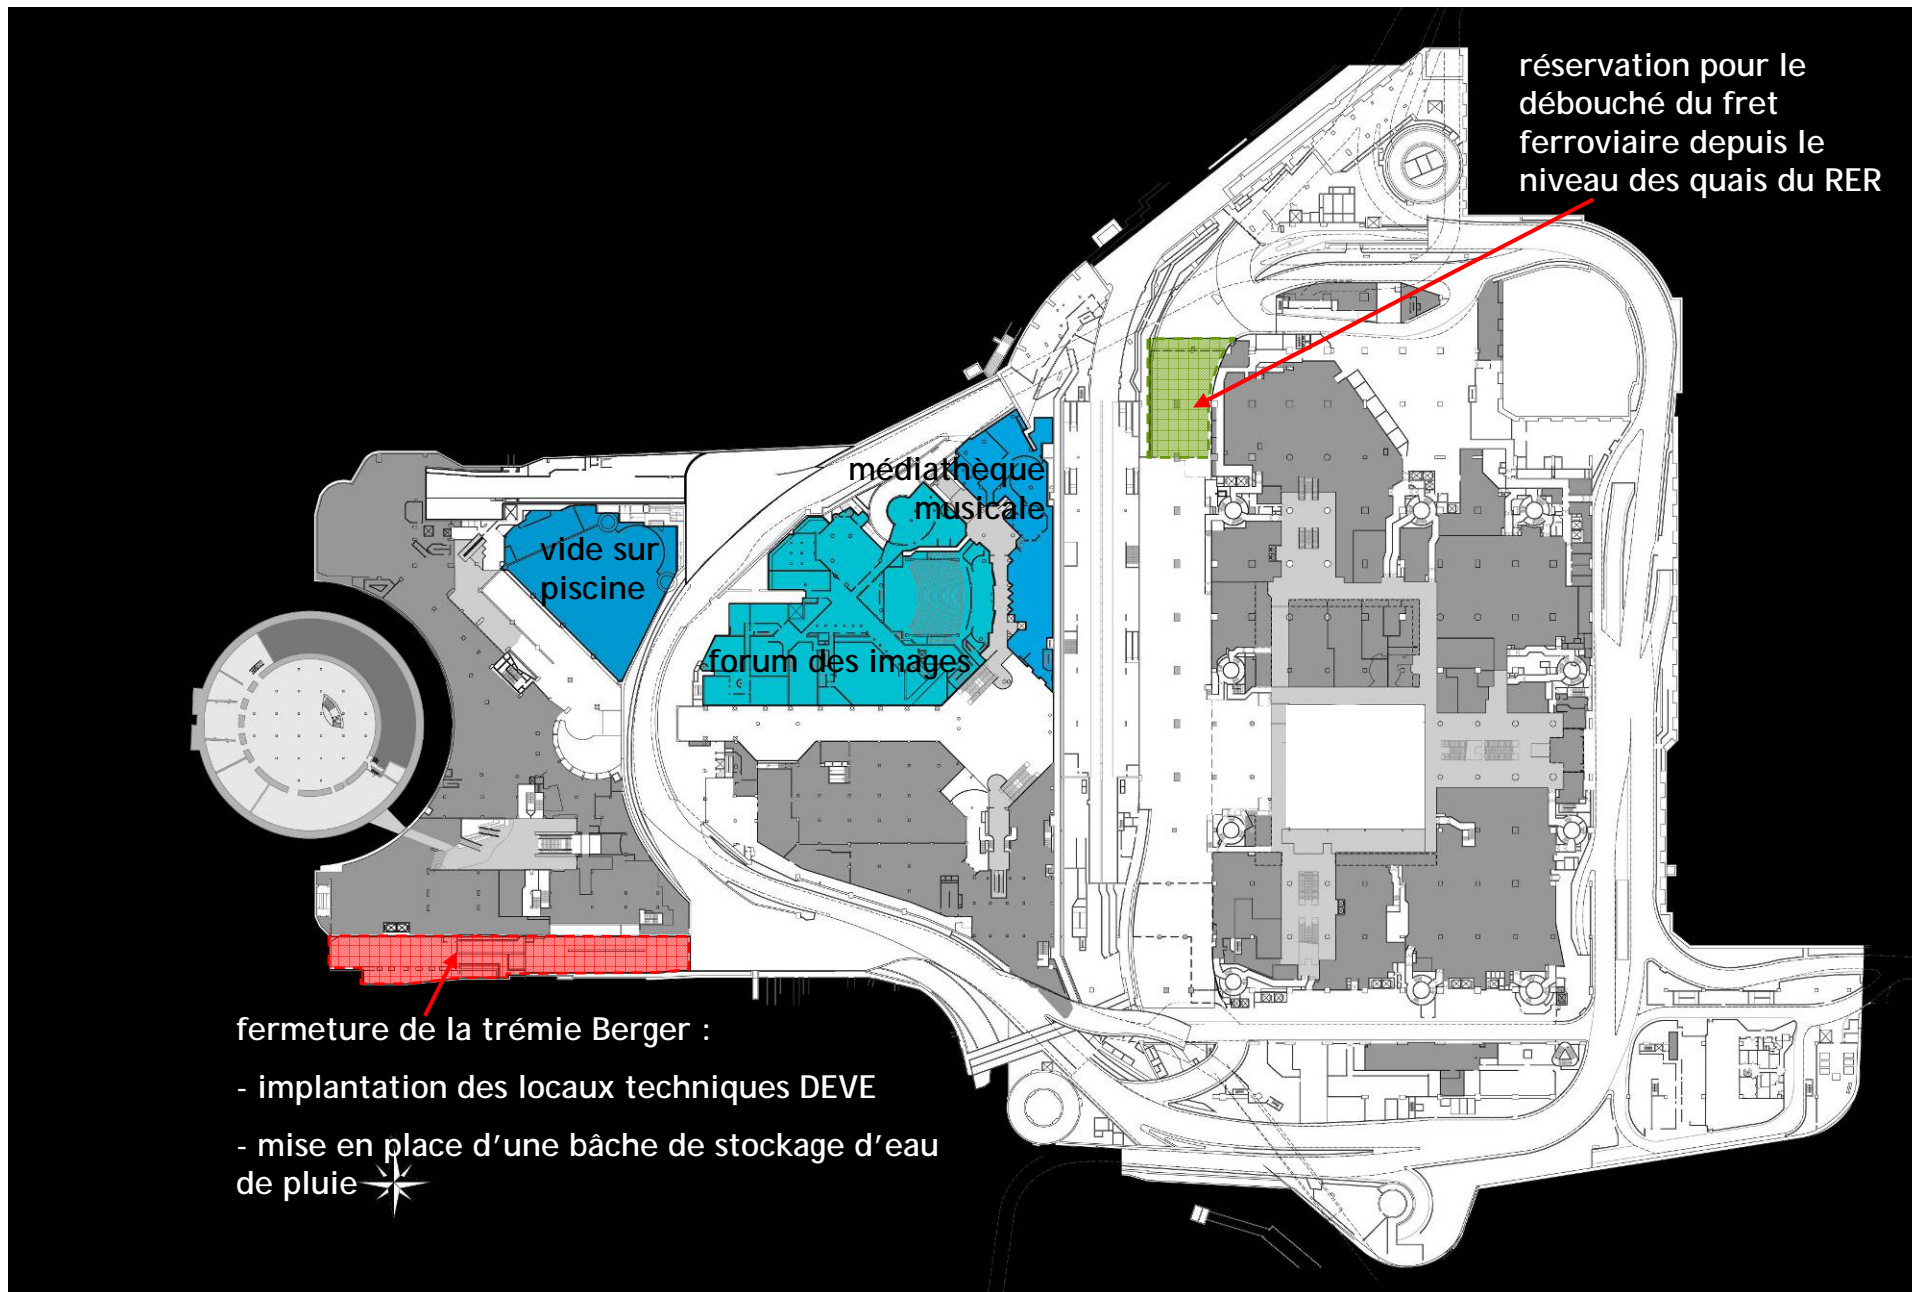


les voiries souterraines : niveau r -2

le nouveau forum




après le départ de la Maison des
Conservatoires (1600 m2) possibilité
d'extension de la médiathèque musicale

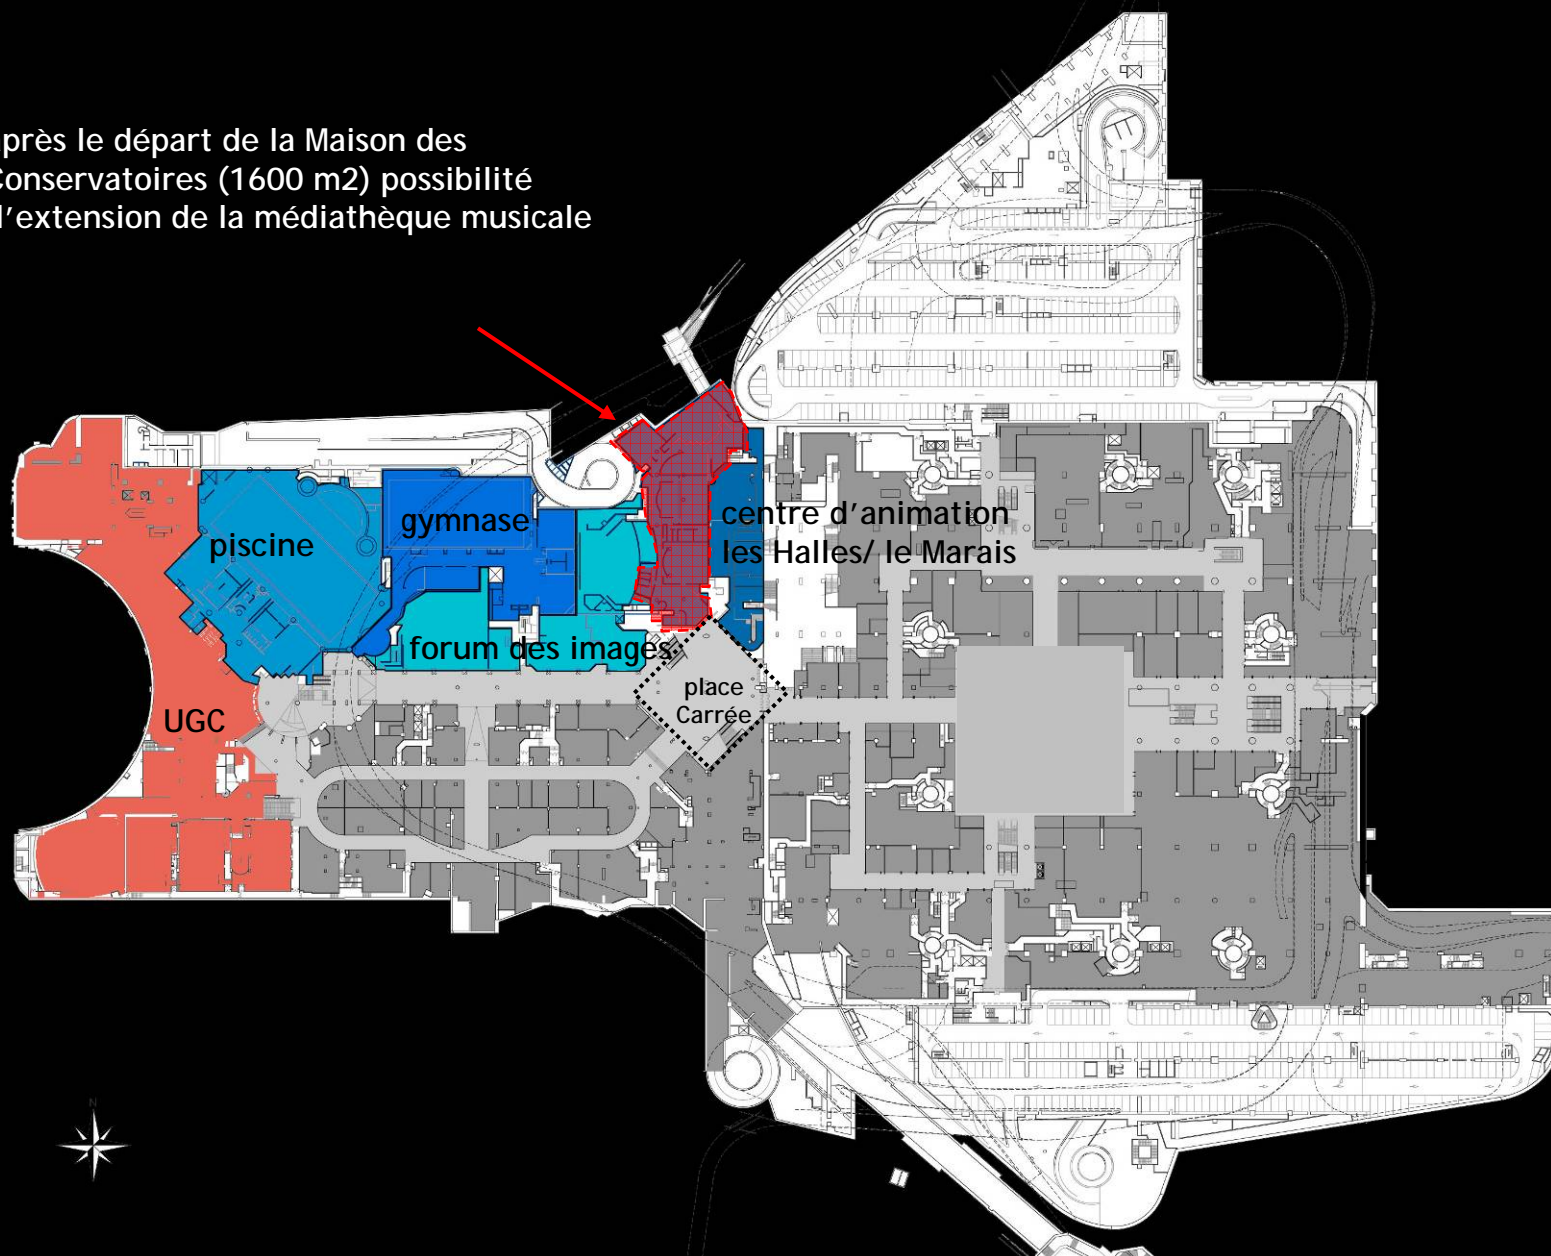

un pôle culture / rue du cinéma développé : niveau r -3

Niveau -3

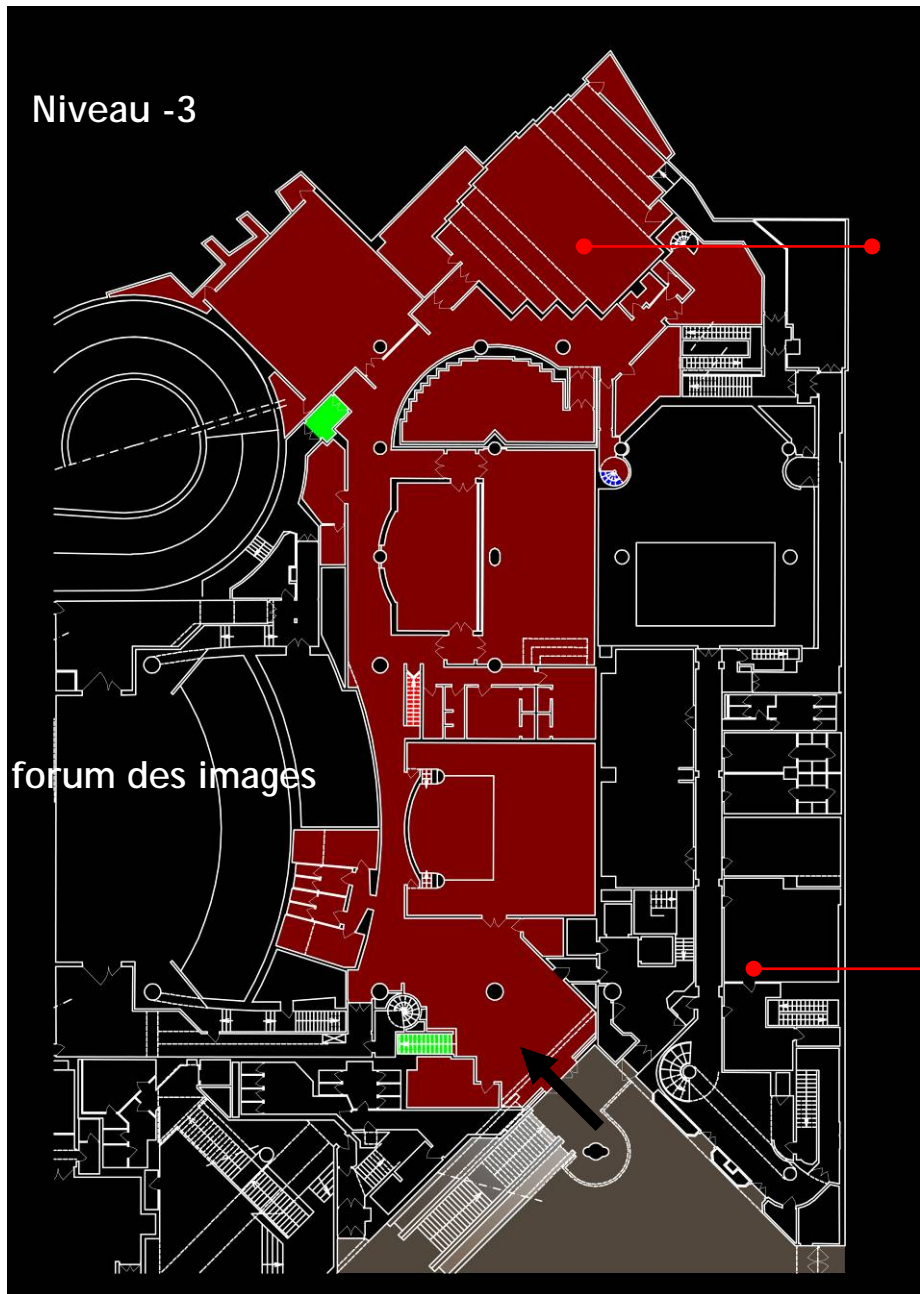

Ex maison des conservatoires


1 600m² / niveau -3

forum des images

centre d'animation les Halles / le Marais maintenu



possibilité d'extension de la médiathèque musicale

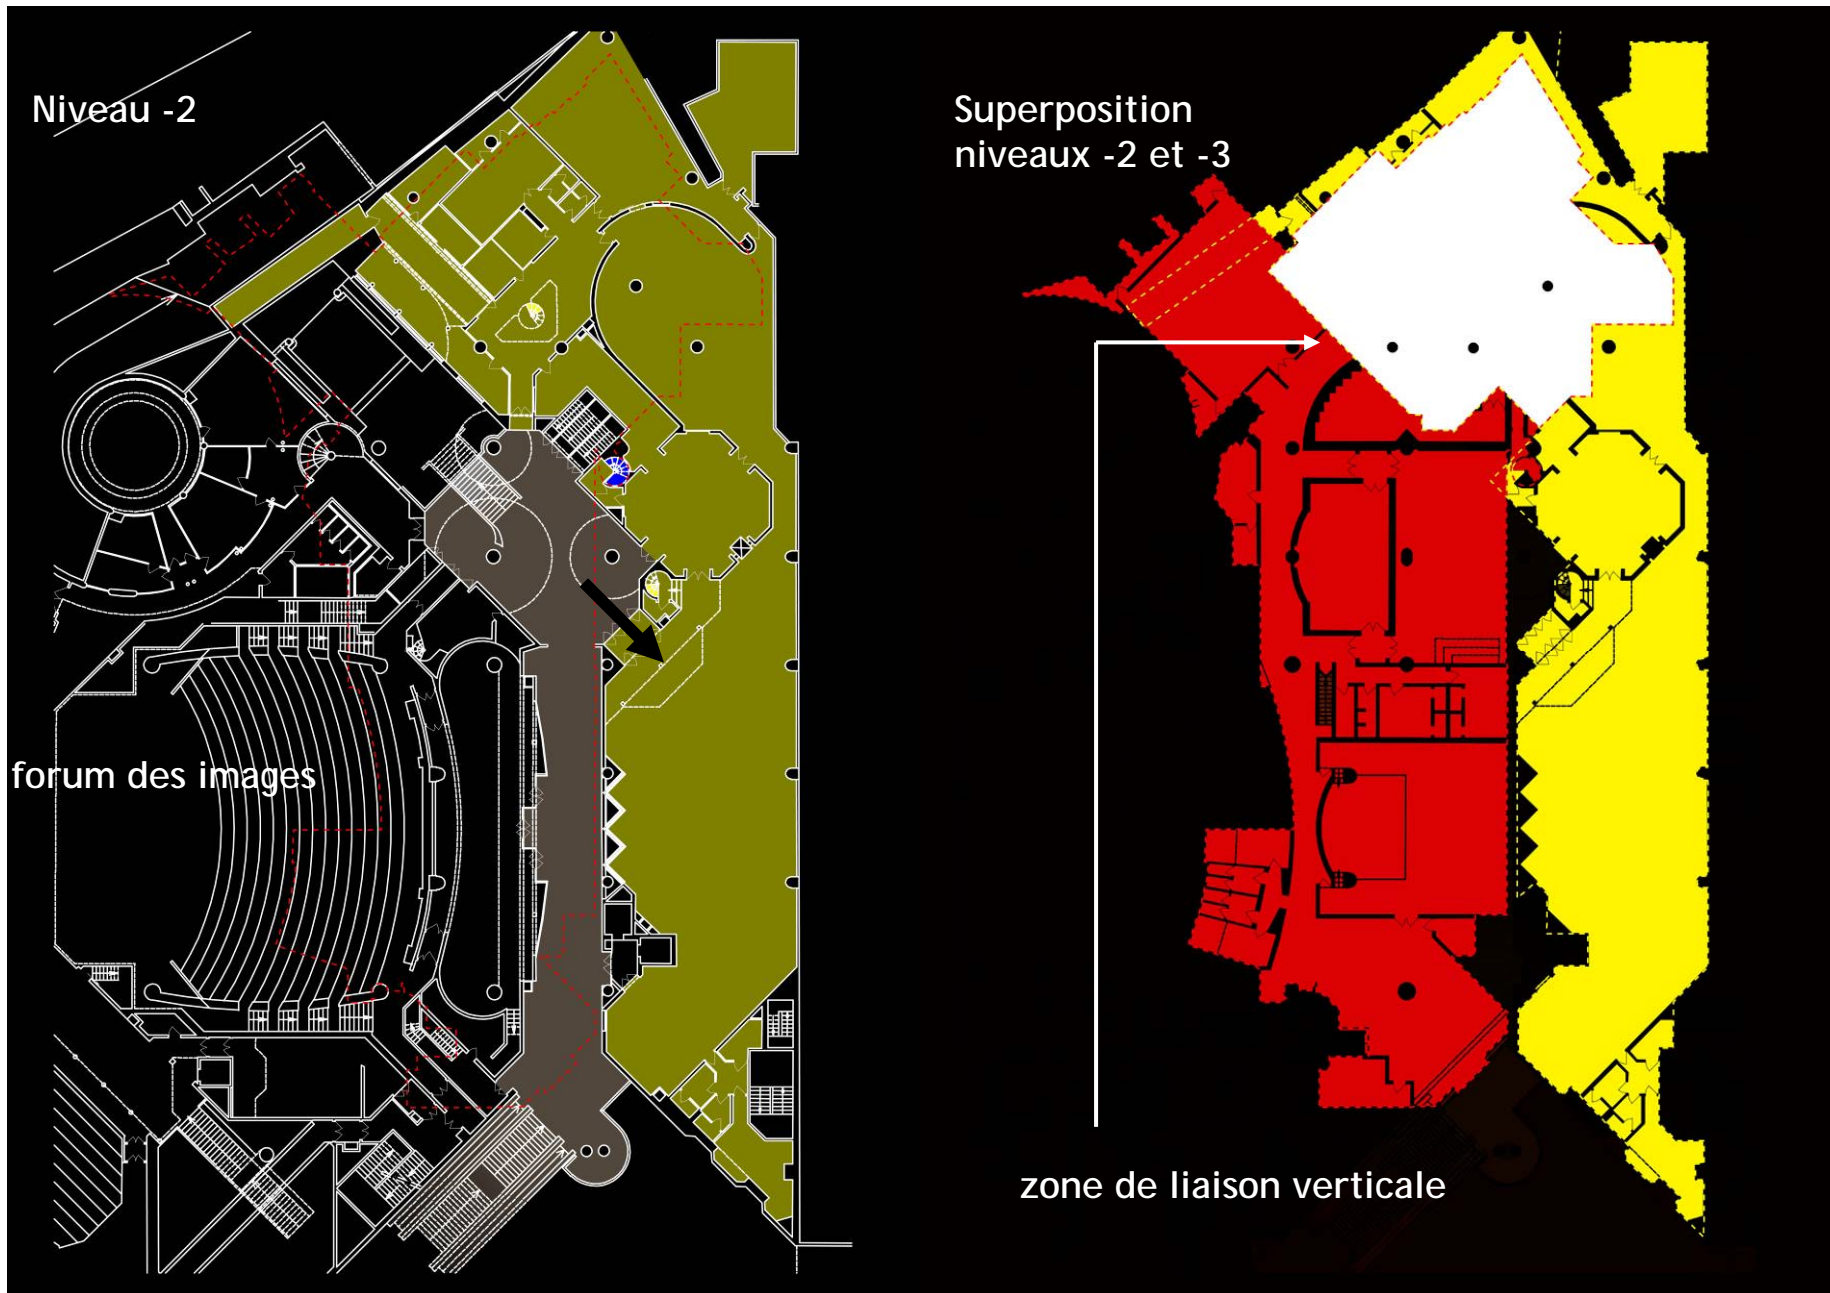

possibilité d'extension de la médiathèque musicale

l'ancien forum





niveau r -3 / une nouvelle liaison depuis la place Marguerite de Navarre