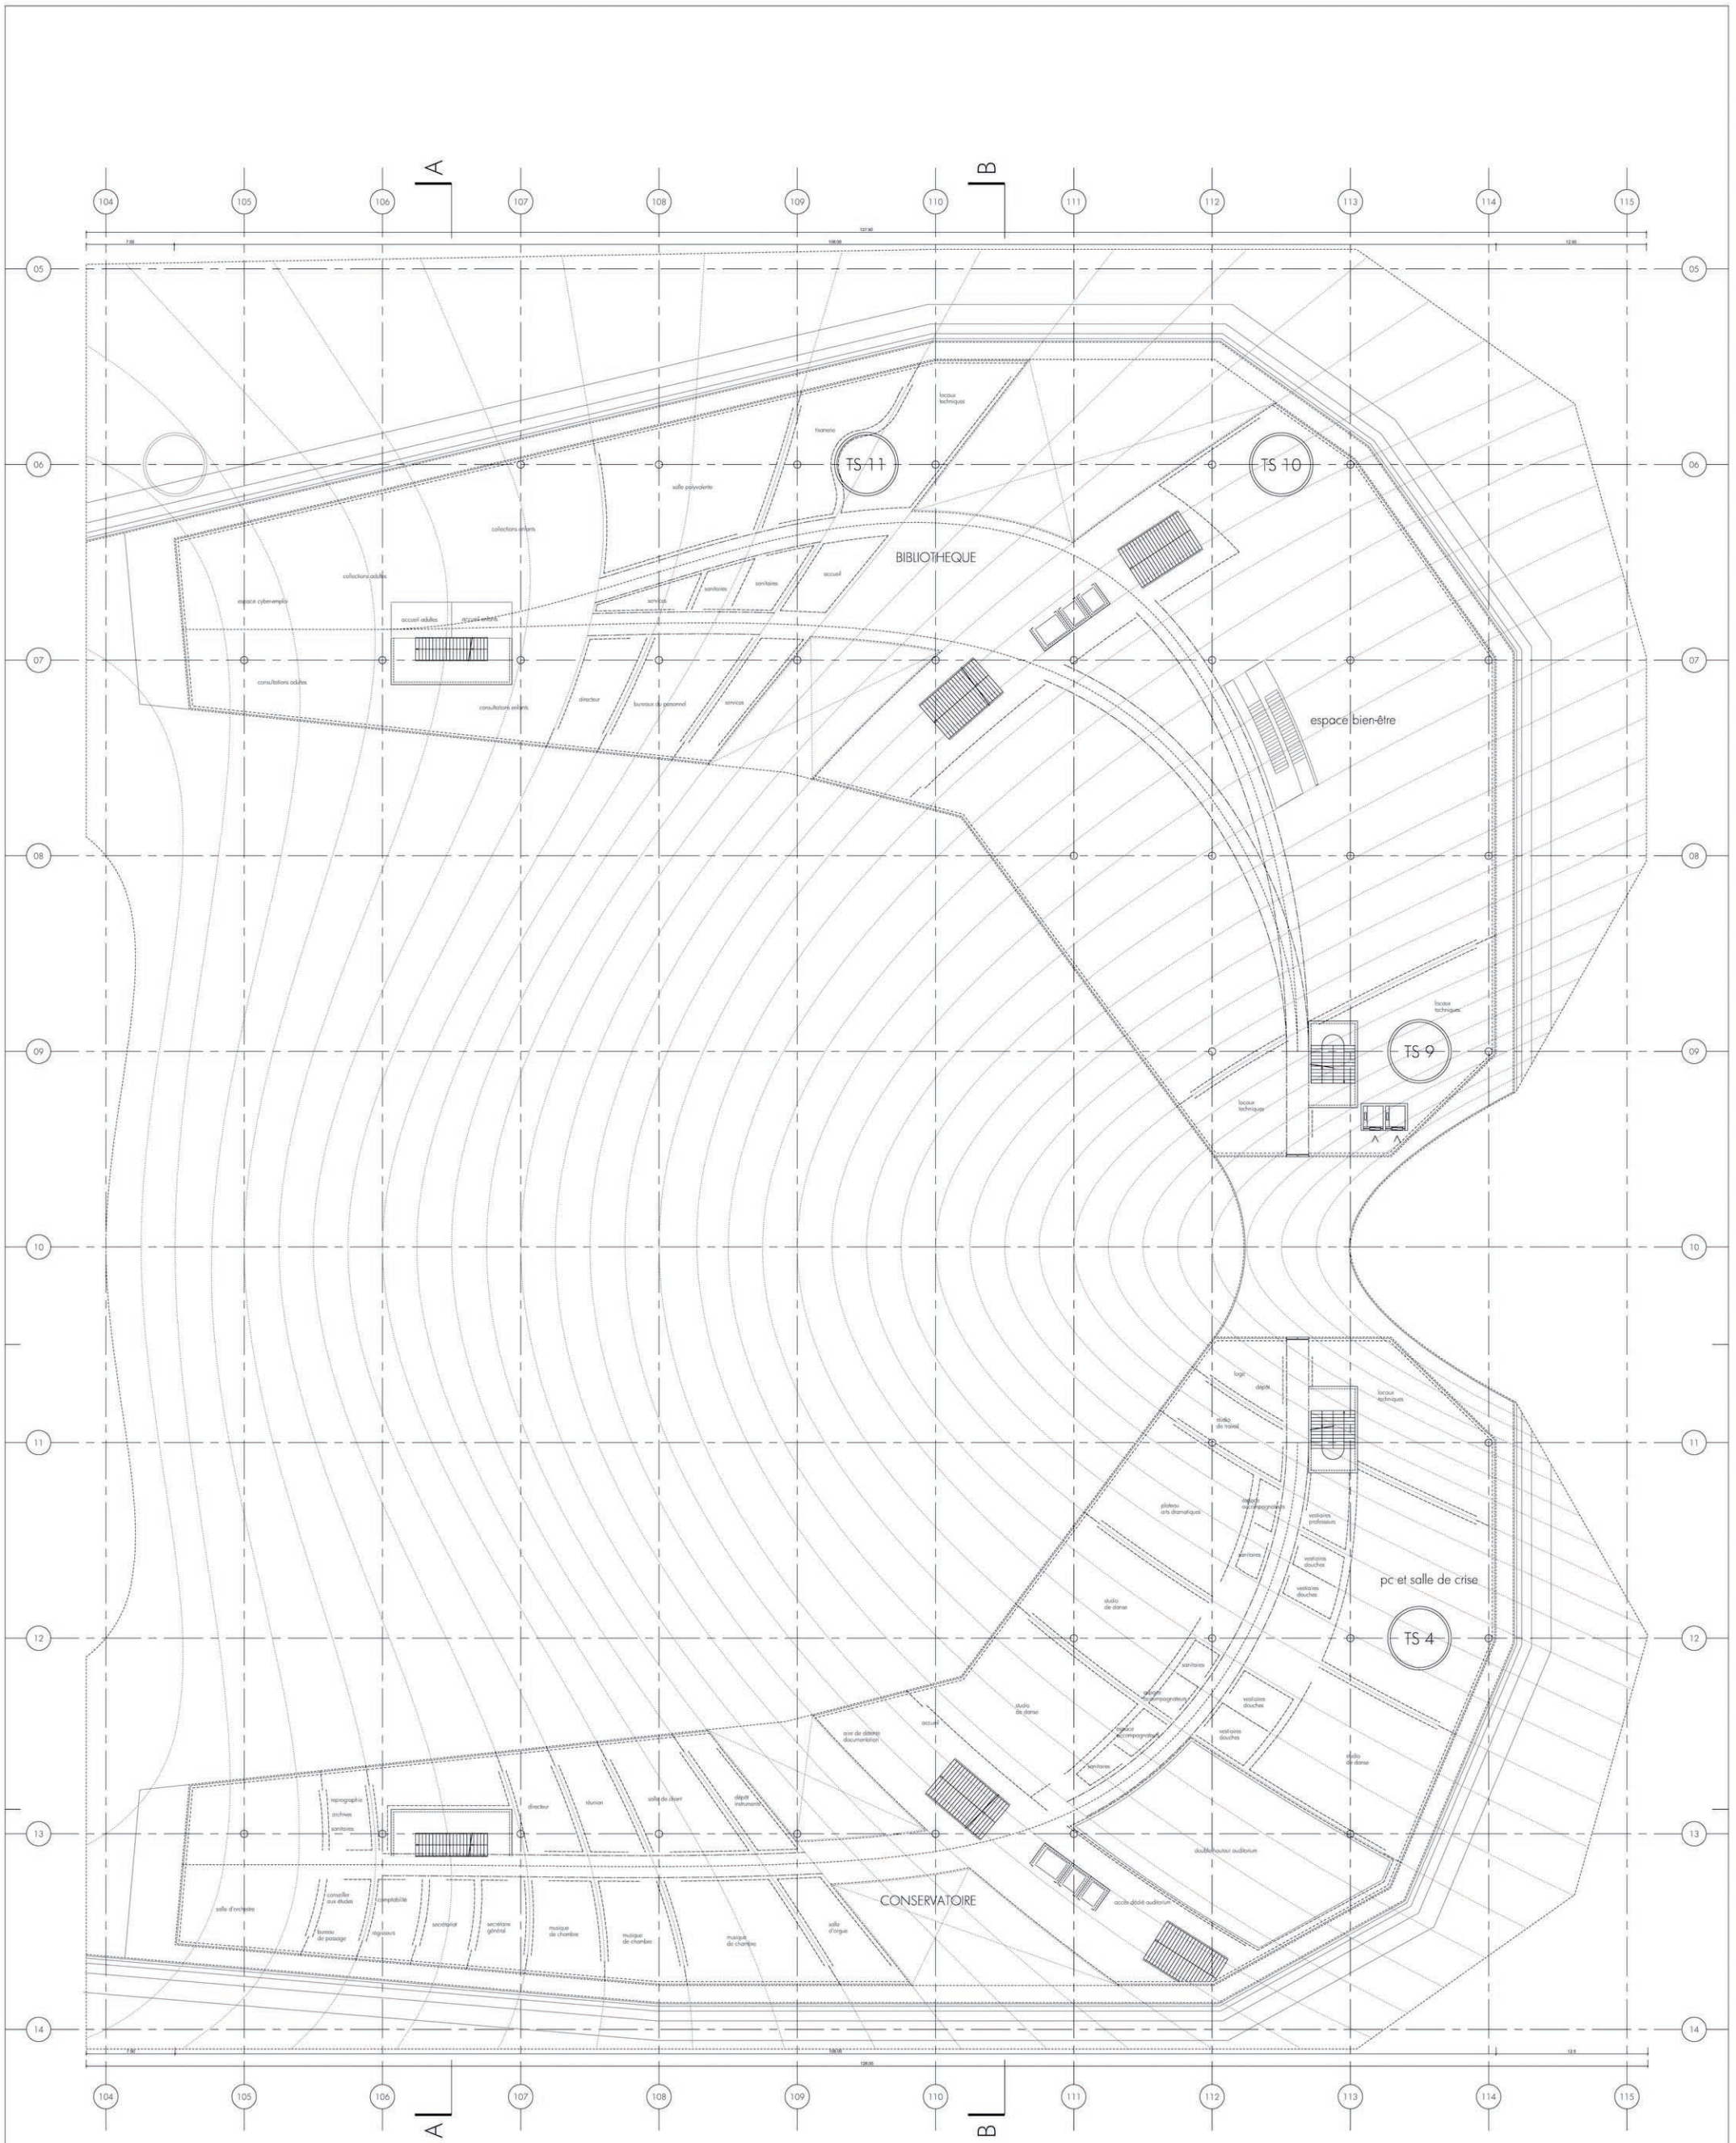

LA CANOPEE RENOVATION DU FORUM DES HALLES

MAIRIE DE PARIS — PARIS 1ER ARRONDISSEMENT

PLAN DU PREMIER ETAGE

5 — 25 m

Maître d'Oeuvre mandataire
Patrick BERGER et Jacques ANZIUTTI
Architectes mandataires
91 rue Réaumur 75 002 PARIS

Document
Patrick BERGER et Jacques ANZIUTTI
Architectes

Maître d'Ouvrage
Ville de Paris
Direction du patrimoine et de l'architecture
98 quai de la Râpée - 75570 Paris Cedex 12

Mission	Date	Echelle	Indice	N°	N° fichier
ESQ	14 12 07	1 / 500e	0	121 R1	HAL_ESQ_121_R1