


Présentation du dossier de Permis de Construire de la CANOPEE

GTT / 02 décembre 2008

Canopée, une forme à l'équilibre



*Patrick Berger et Jacques Anziutti architectes – Ingerop et Base Consultants, ingénieries
Ville de Paris, Maître d'Ouvrage*

PROVISOIRE

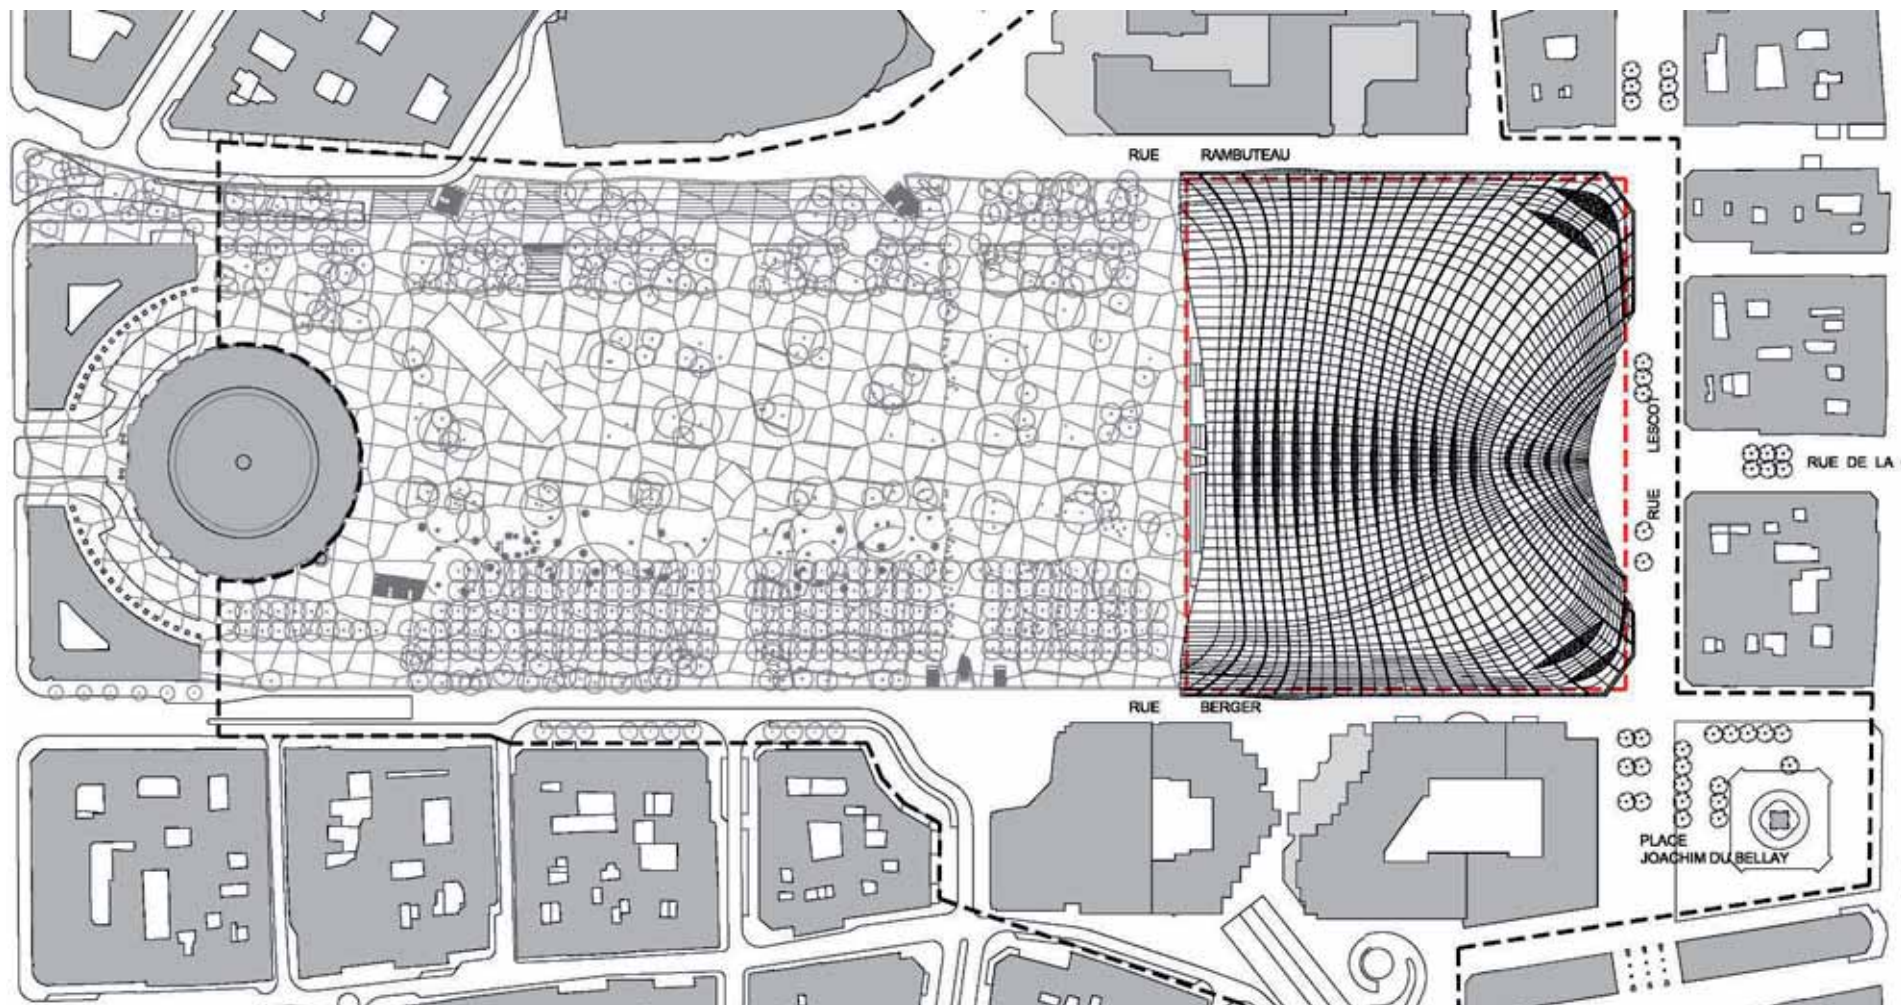

Insertion urbaine

Canopée, une forme à l'équilibre - Patrick Berger et Jacques Anziutti architectes – Ingerop et Base Consultants, ingénieries

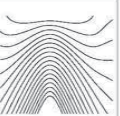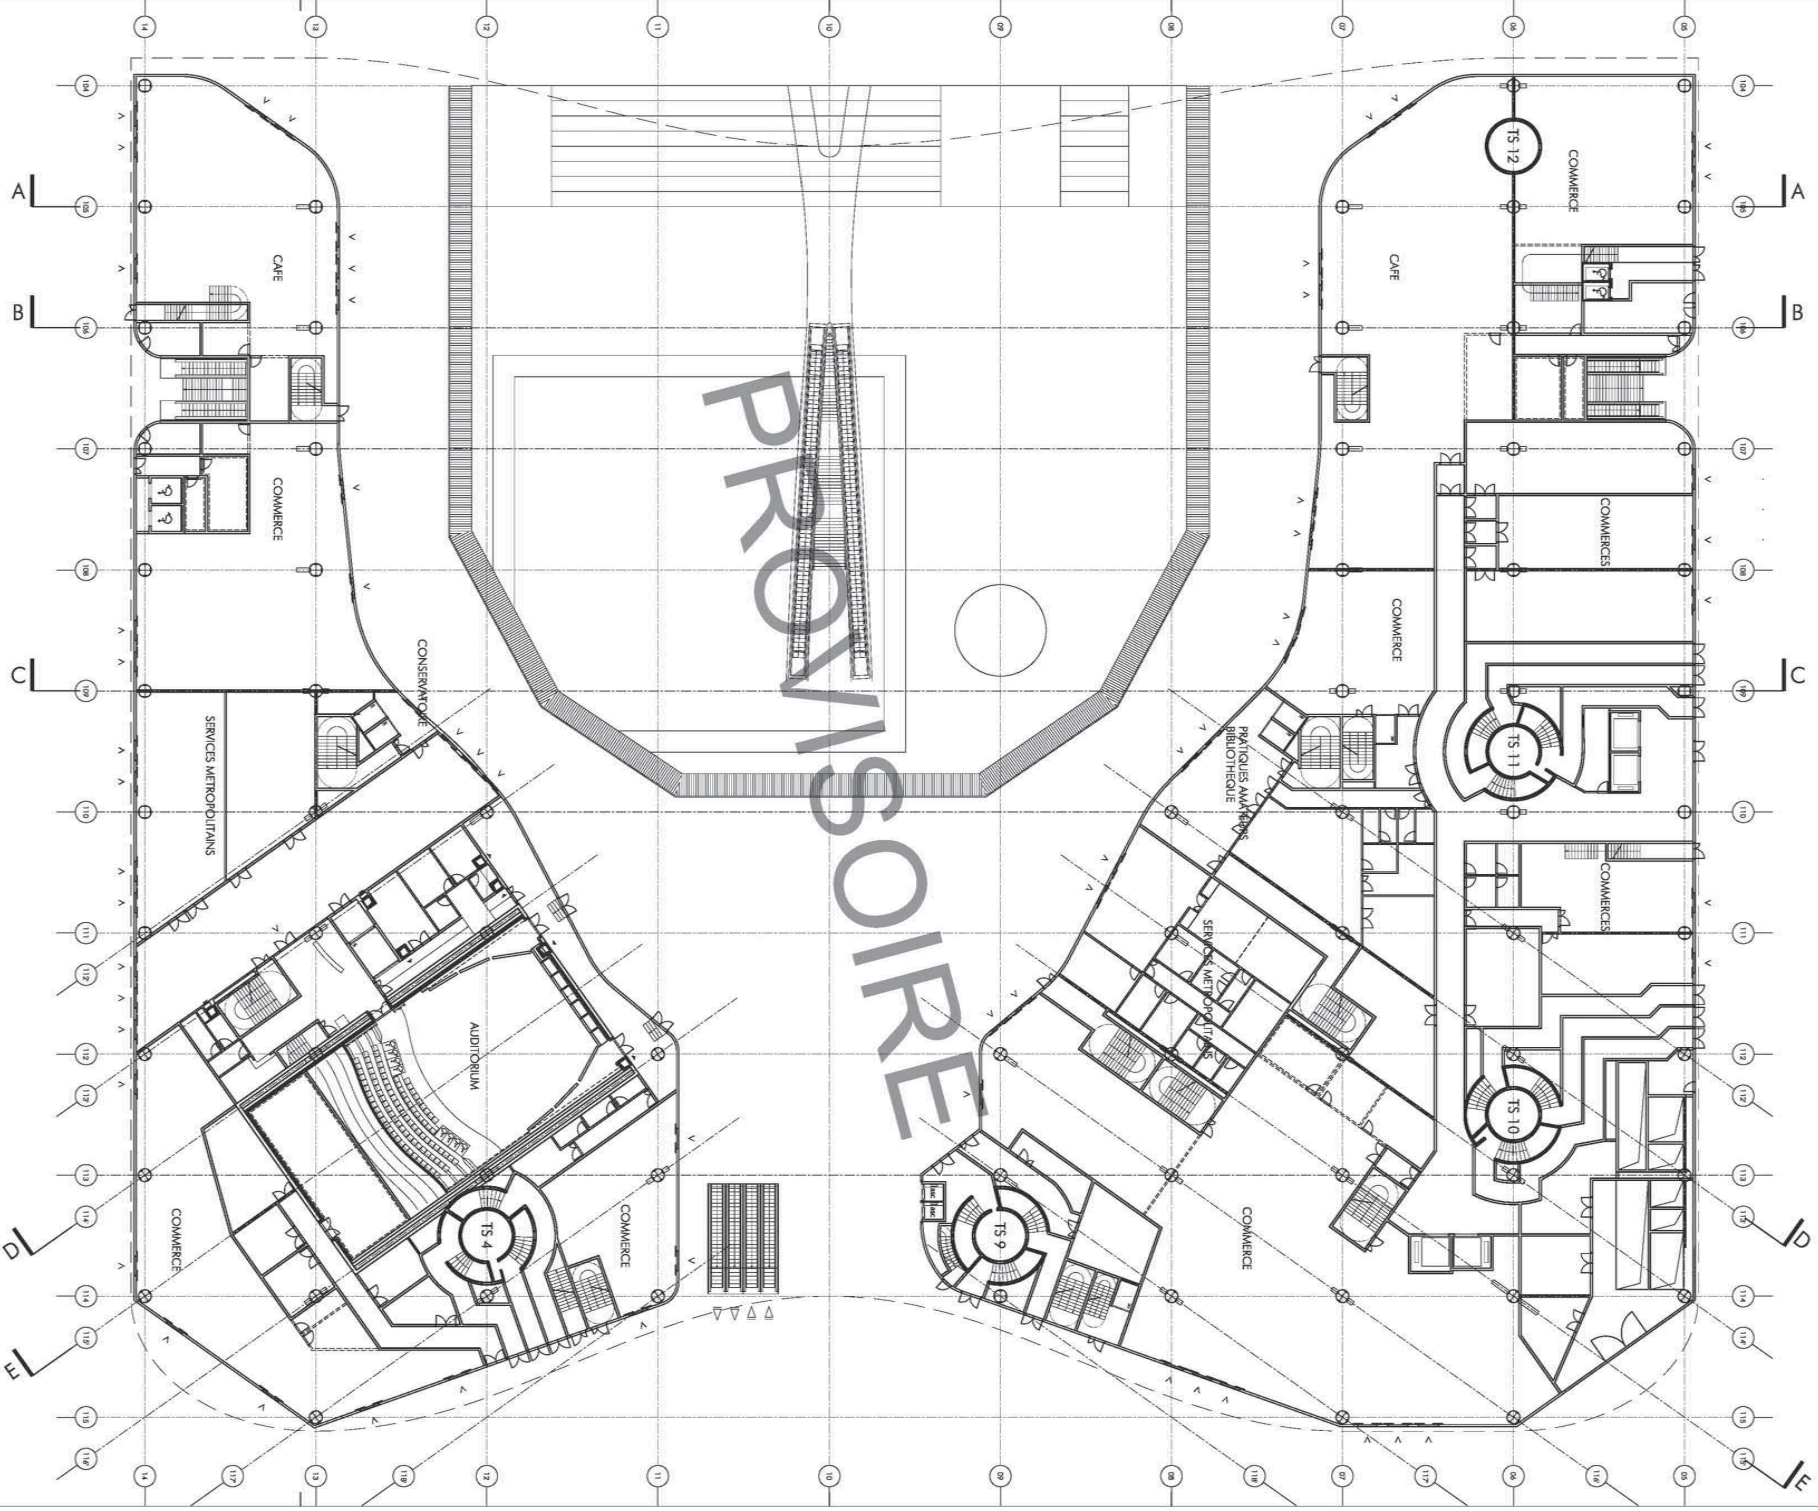

LA CANOPEE RENOVATION DU FORUM DES HALLES

Maitre d'Oeuvre mandataire
Patrick BERGER et Jacques ANZIUTTI
Architectes mandataires
91 rue Réaumur 75 002 PARIS

Document
Patrick BERGER et Jacques ANZIUTTI
Architectes

Mission
APD

Date
7 novembre 2008

Echelle
1 / 500e

Indice
0

N°
120 RD

MAIRIE DE PARIS PARIS 1^{ER} ARRONDISSEMENT


Maitre d'Ouvrage
Ville de Paris
Direction du patrimoine et de l'architecture
98 quai de la Râpée - 75570 Paris Cedex 12

Pan du rez-de-chaussée

5

25 m

N° fichier
144-APD_R0

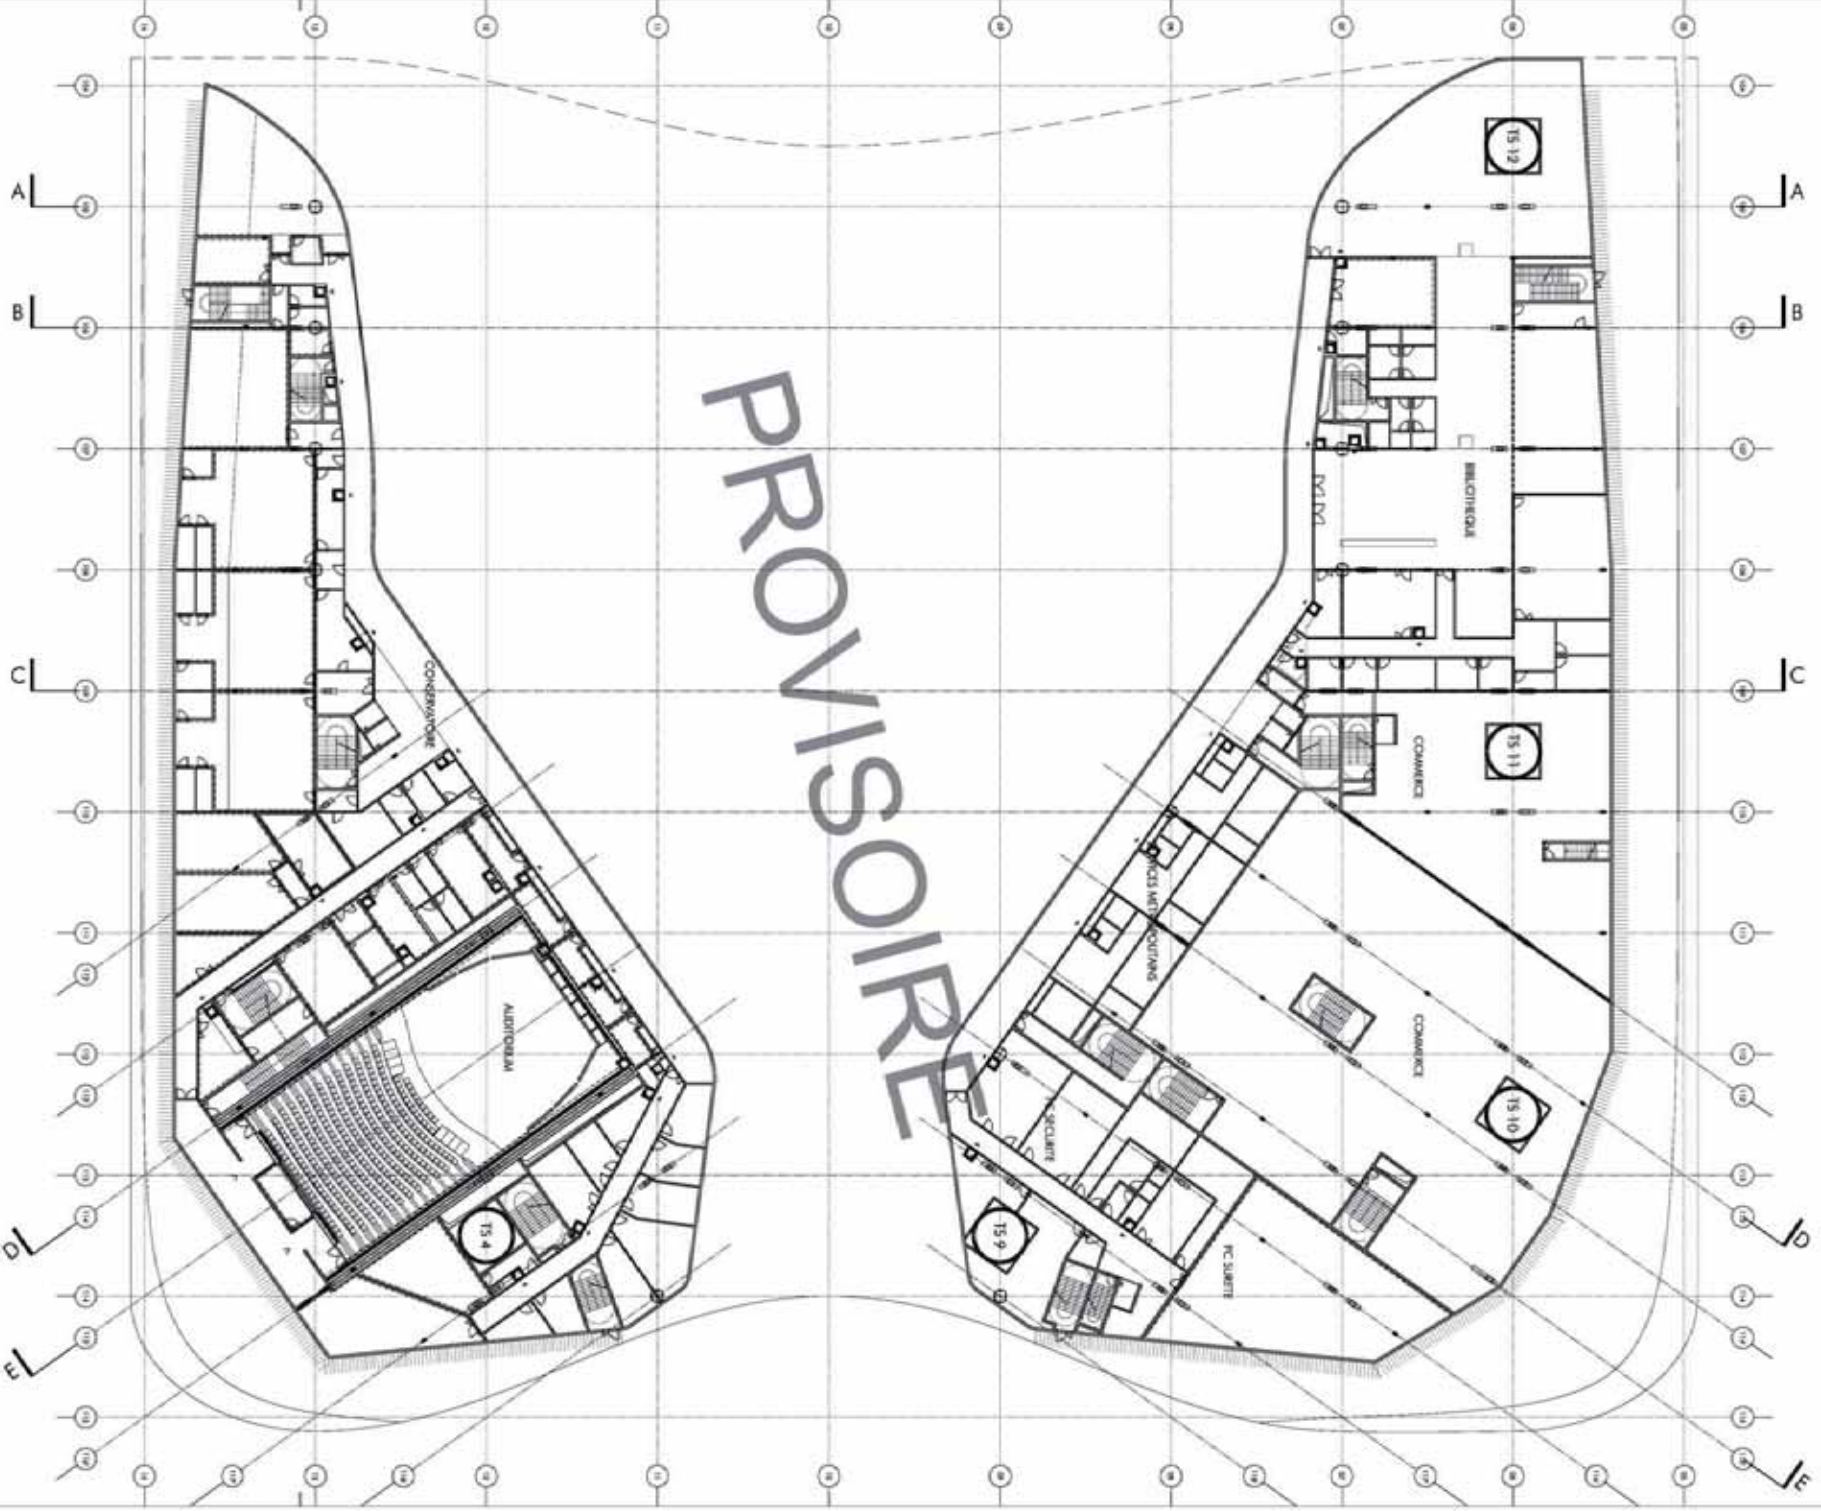

PROVISOIRE

LA CANOPEE RENOVATION DU FORUM DES HALLES

Maitre d'œuvre mandataire
Patrick BERGER et Jacques ANZILUTTI
Architectes mandataires
81 rue Raoult 75 002 PARIS

Document
Patrick BERGER et Jacques ANZILUTTI
Architectes

Mairie de Paris
Vice-président
Direction du patrimoine et de l'architecture
88 quai de la Rafle - 75070 Paris Cedex 12

Plan du premier étage

5 25 m

Mission
APB


Date
7 novembre 2008

Echelle
1 / 500

Indice
8

N°
101 81

N° fichier
HAL-APB-101

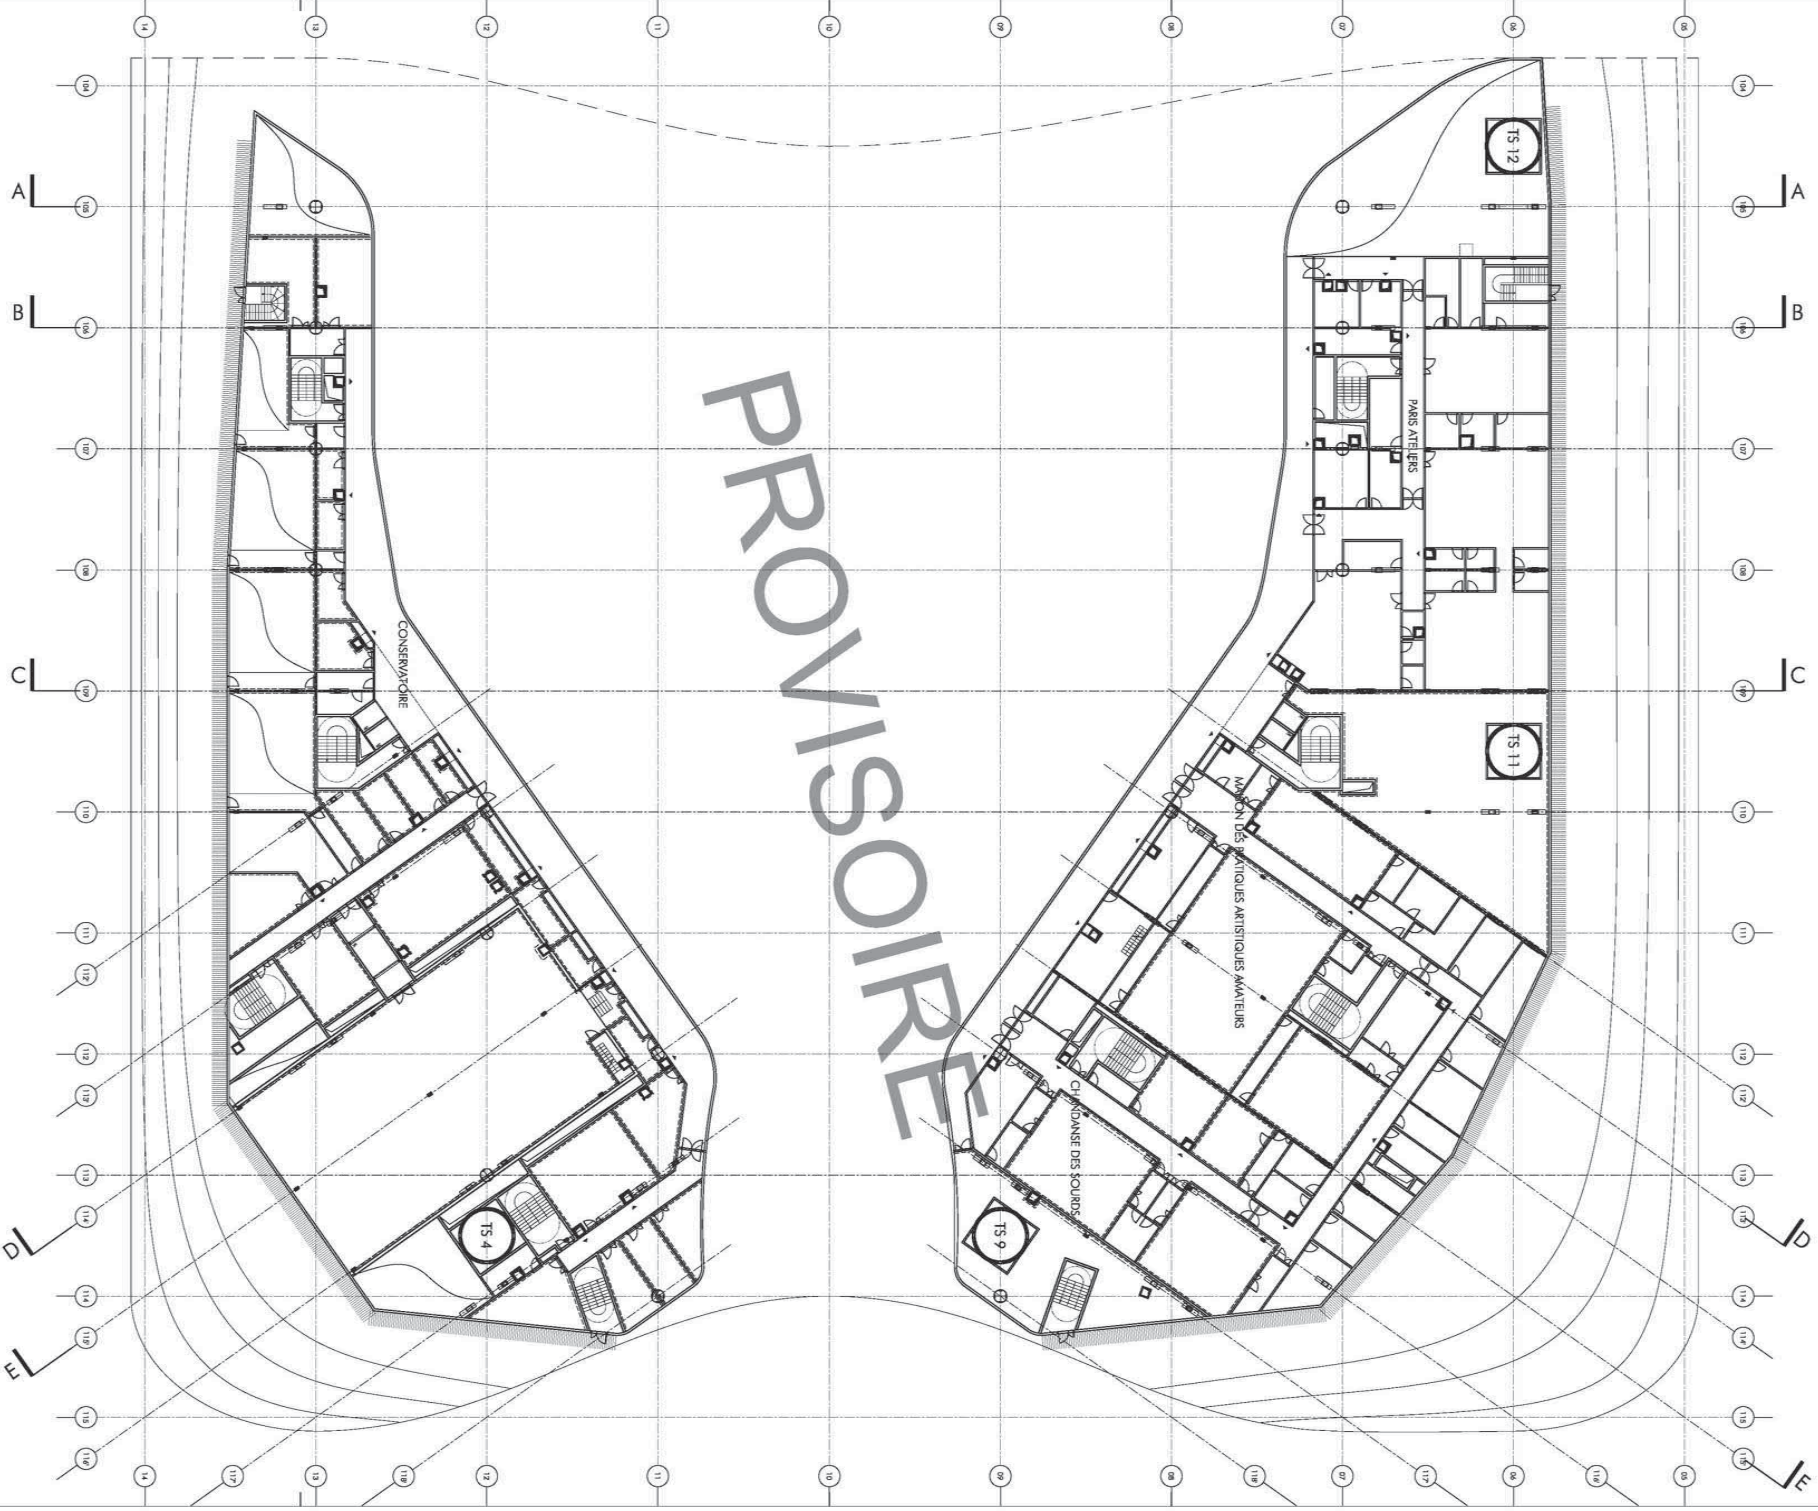

PROVISOIRE

LA CANOPEE RENOVATION DU FORUM DES HALLES

Maitre d'Oeuvre mandataire
Patrick BERGER et Jacques ANZIUTTI
Architectes mandataires
91 rue Réaumur 75 002 PARIS

Document
Patrick BERGER et Jacques ANZIUTTI
Architectes

Mission
APD

Date
7 novembre 2008

Echelle
1 / 500e

Indice
0

N°
122 R2


Pan du deuxième étage


5

25 m

N° fichier
HA-APD_R2

MAIRIE DE PARIS
PARIS
1ER ARRONDISSEMENT
Maitre d'Ouvrage
Ville de Paris
Direction du patrimoine et de l'architecture
98 quai de la Râpée - 75570 Paris Cedex 12

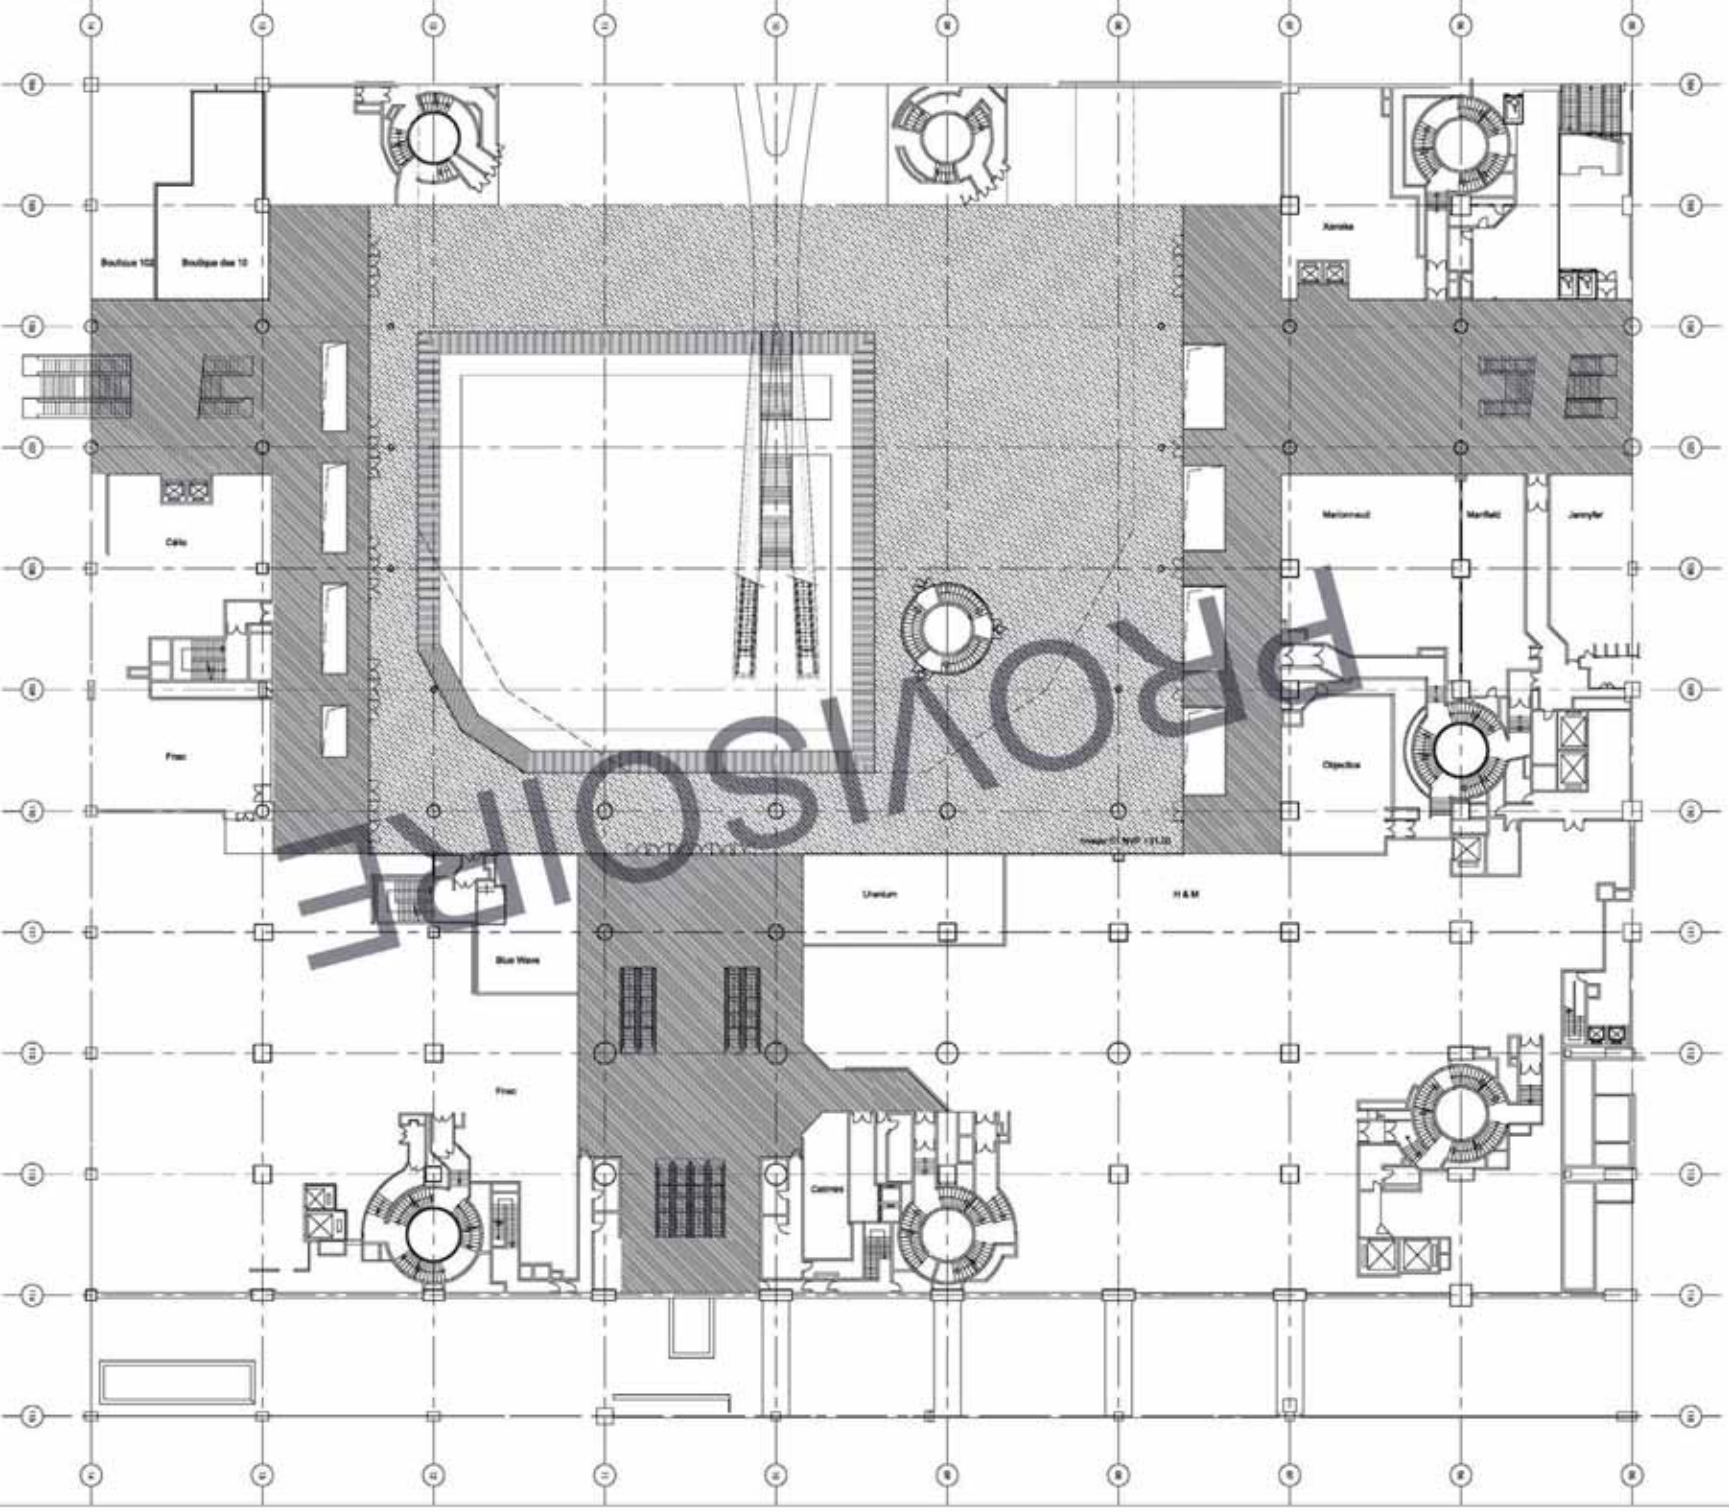

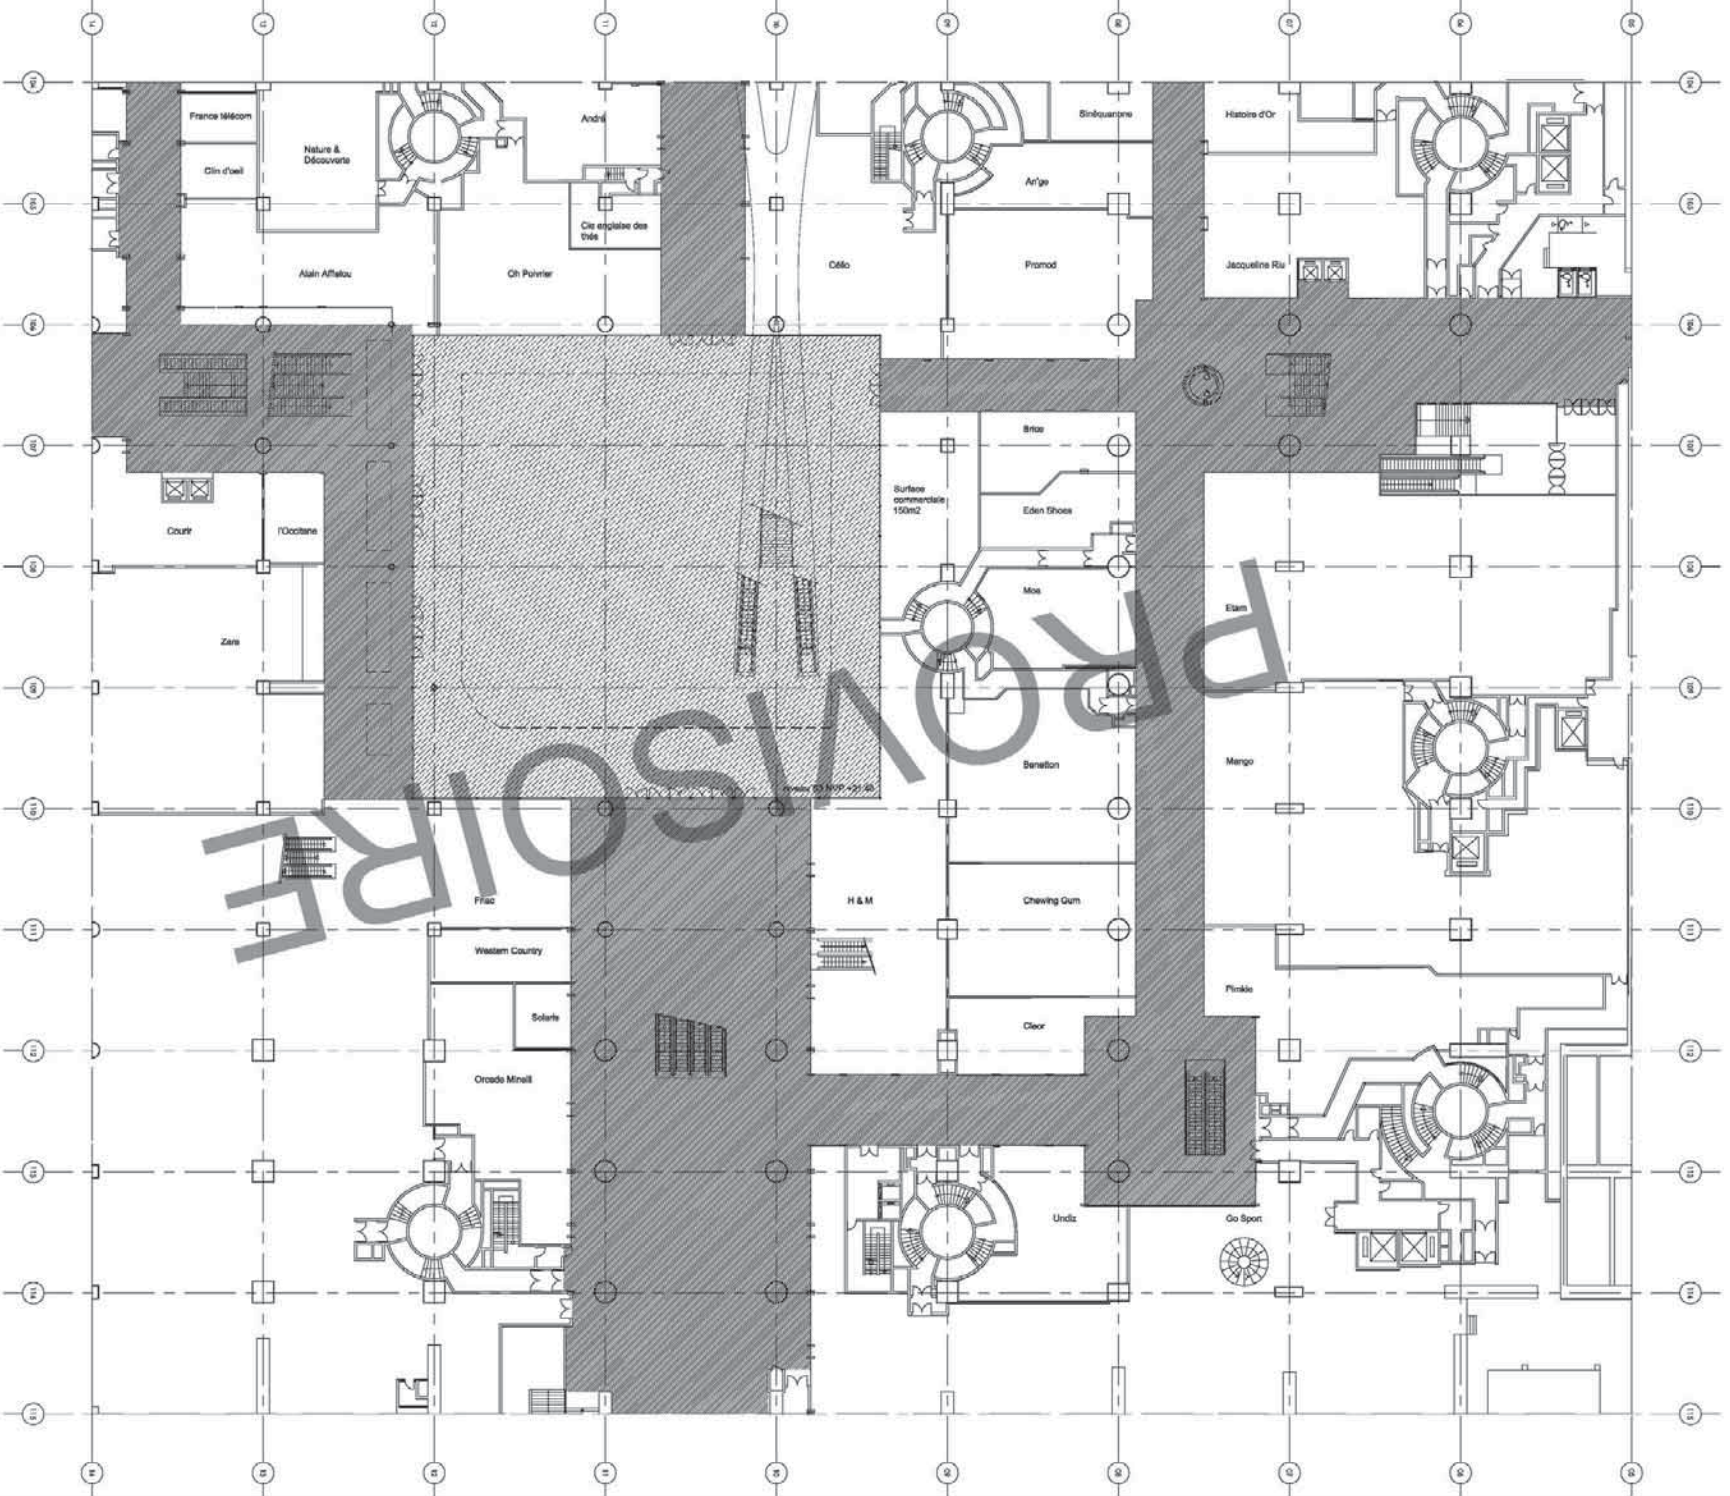

Mission 
 Maître d'Œuvre mandataire
 Patrick BERGER et Jacques ANZIUTTI
 Architectes mandataires
 91 rue Réaumur 75 002 PARIS

Date
 28 octobre 2006

Echelle
 1 / 500e

Indice
 0


N°
 110 S3

Document
 Patrick BERGER et Jacques ANZIUTTI
 Architectes

MAIRIE DE PARIS 
 Place 1er ARRONDISSEMENT
 Mairie d'Œuvrage
 Ville de Paris
 Direction du patrimoine et de l'architecture
 98 quai de la Rafépe - 75570 Paris Cedex 12

PLANS
 Plan du troisième sous-sol

N° fichier
 144_AFD_Plan S3 patio

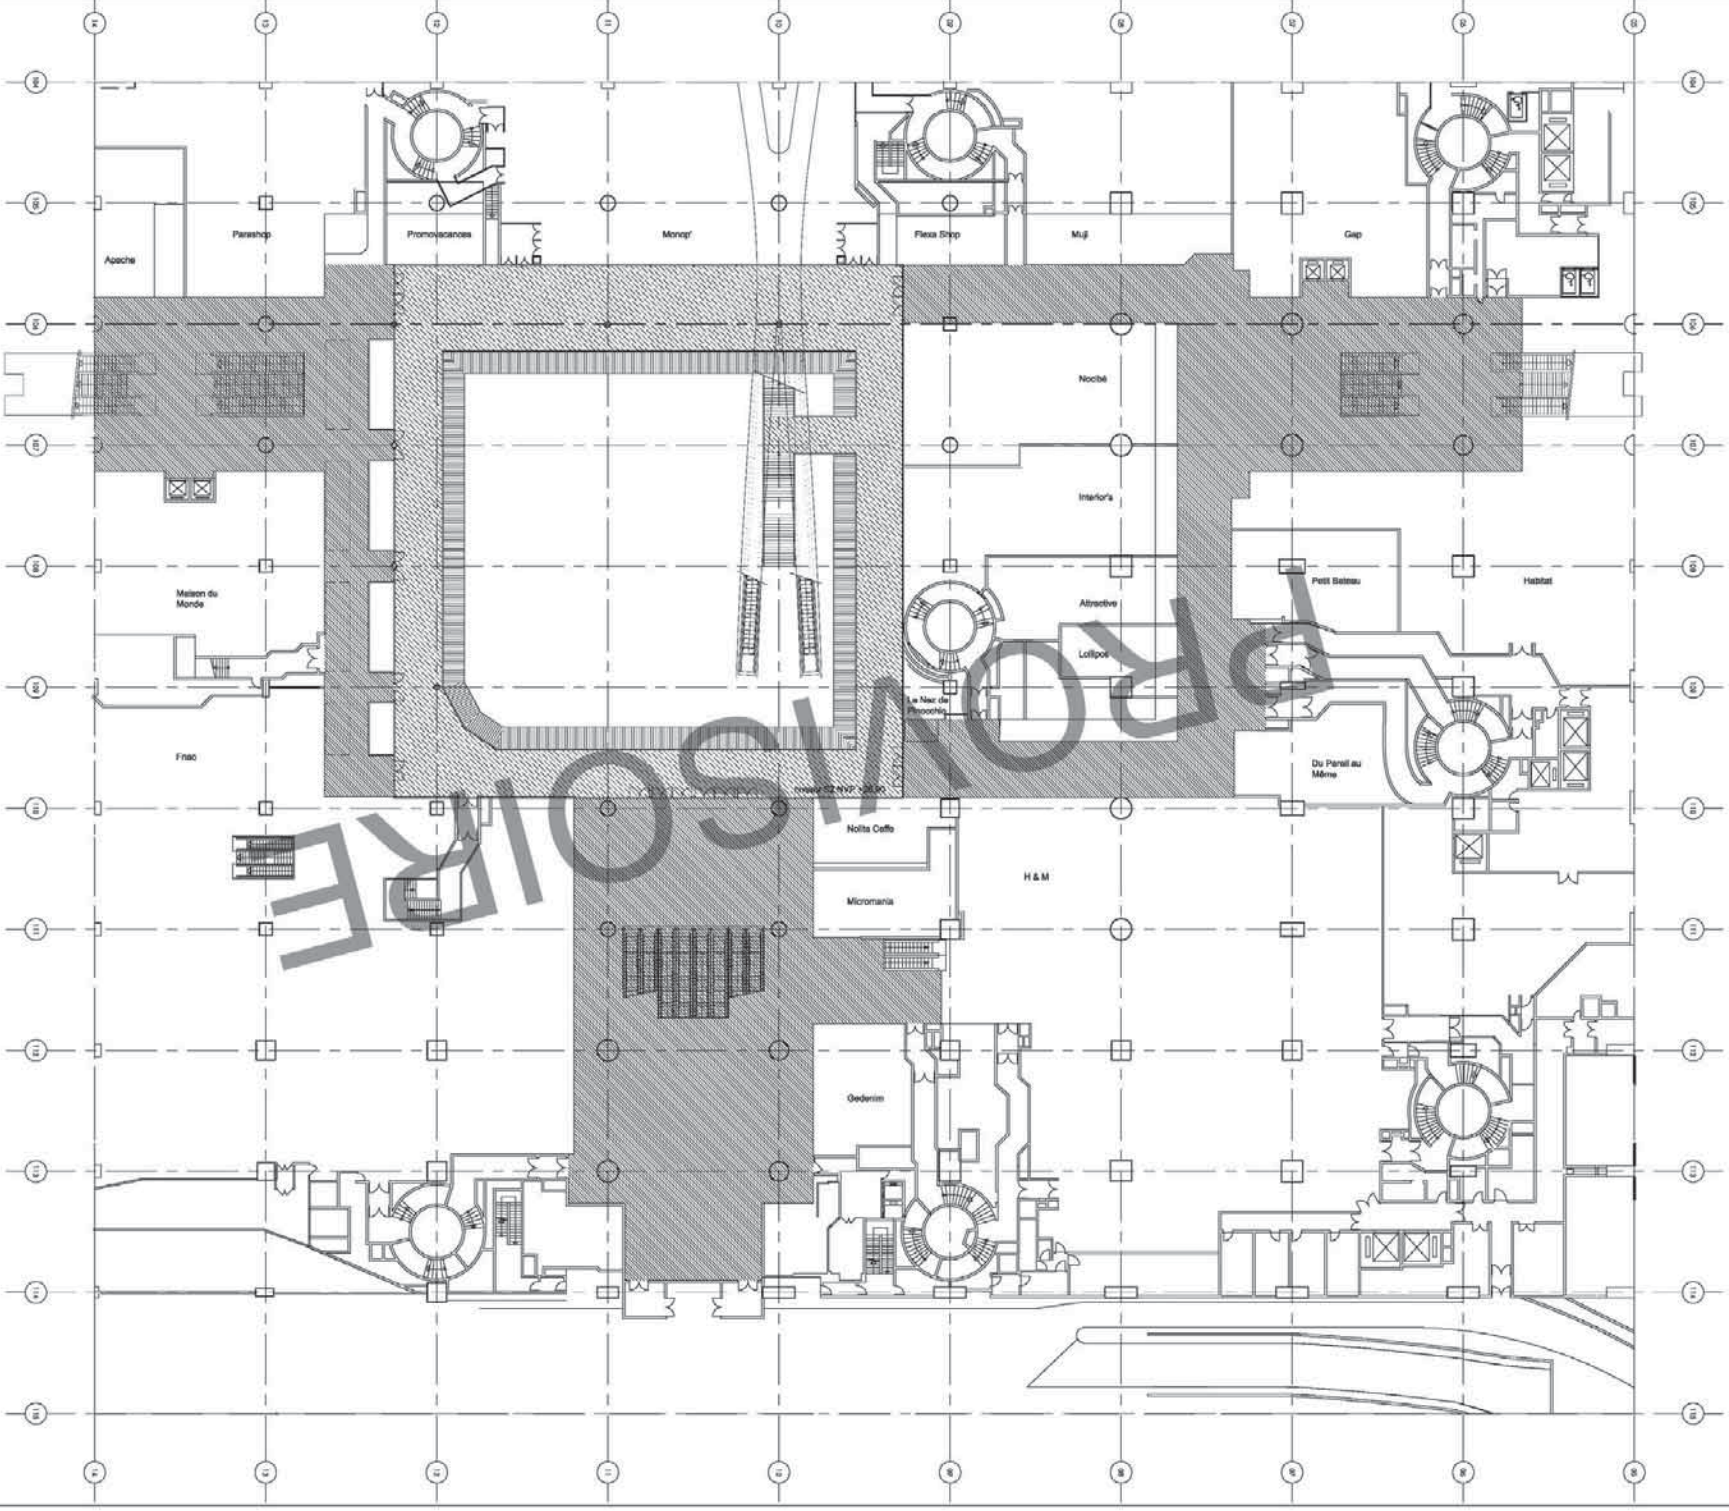

LA CANOPEE RENOVATION DU FORUM DES HALLES

Maître d'Œuvre mandataire
Patrick BERGER et Jacques ANZILUTTI
Architectes mandataires
91 rue Réaumur 75 002 PARIS

Document
Patrick BERGER et Jacques ANZILUTTI
Architectes

MAIRIE DE PARIS
PLAT
1ER ARRONDISSEMENT

Maître d'Œuvre
Ville de Paris
Direction du patrimoine et de l'architecture
98 quai de la Rapée - 75570 Paris Cedex 12

PLANS
Plan du deuxième sous-sol

Mission
APD



Date
28 octobre 2008

Echelle
1 / 500e

Indice
0

N°
111 S2

N° fichier
HAL_APD_Plan S2 patio

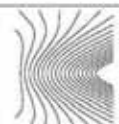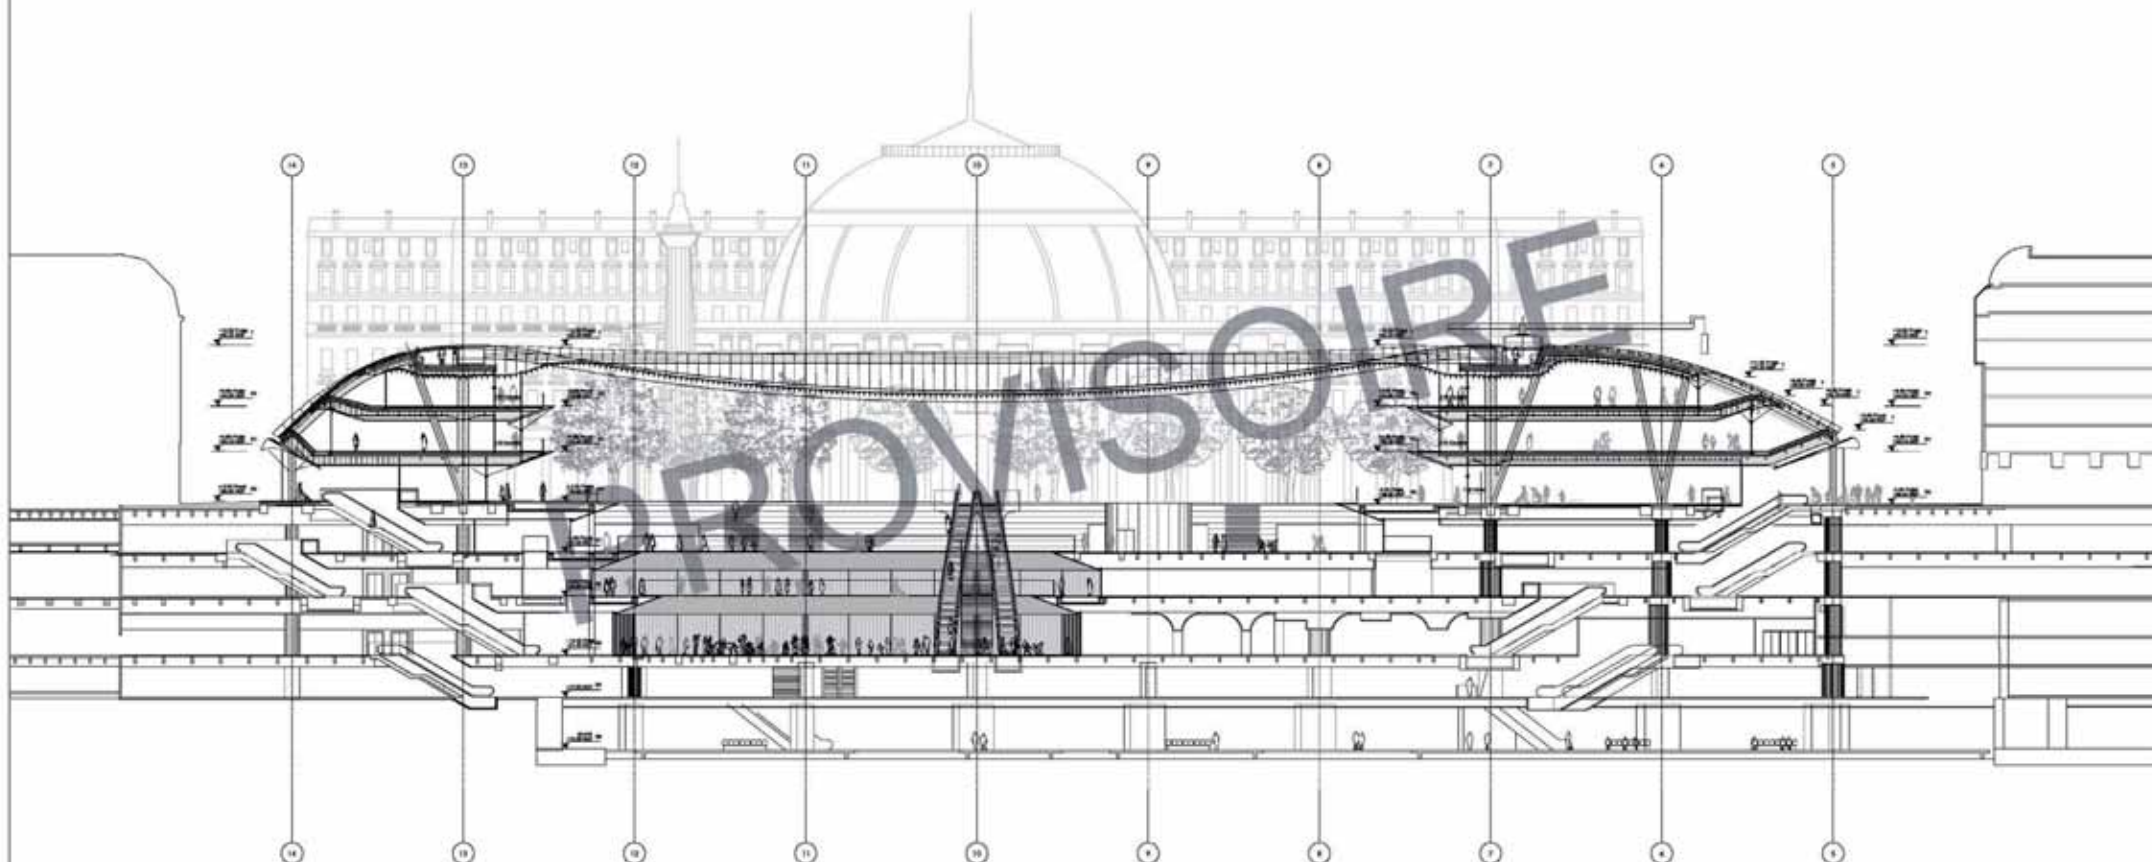

LA CANOPEE RENOVATION DU FORUM DES HALLES

Maitre d'Ouvrage
Ville de Paris
Direction du patrimoine et de l'architecture
98 quai de la Râpée - 75570 Paris Cedex 12

Maitre d'Ouvre mandataire
Patrick BERGER et Jacques ANZIUTTI
Architectes mandataires
91 rue Réaumur 75 002 PARIS



PARIS
1ER ARRONDISSEMENT



COUPE LONGITUDINALE A-A

Mission
APD
N° fichier
310 CL

Date
29 10 08
Niveau
-

Echelle
1/500e
Emetteur
PJA

Indice
0
N° fichier
HAL_APD_310_CL A-A

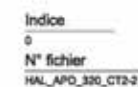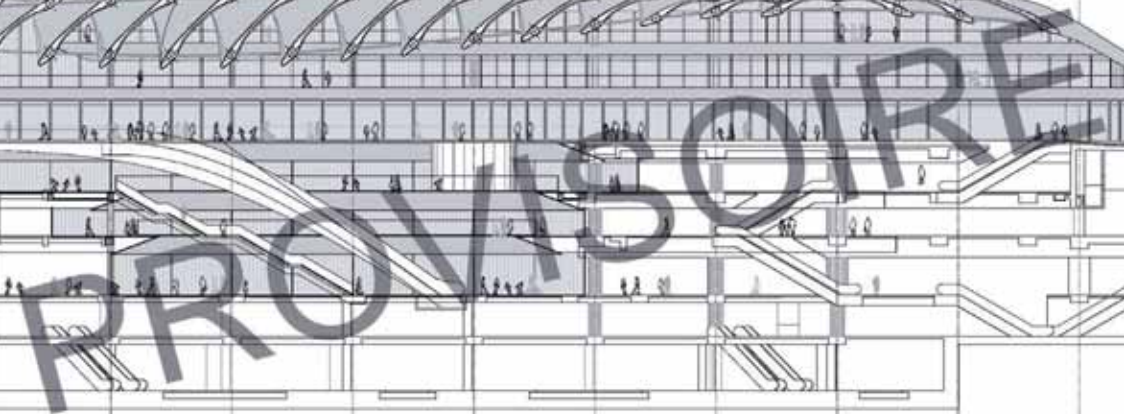

PROVISOIRE

Pratiques amateurs



PC sécurité



Bibliothèque




Conservatoire



Services métropolitains



Espaces commerciaux

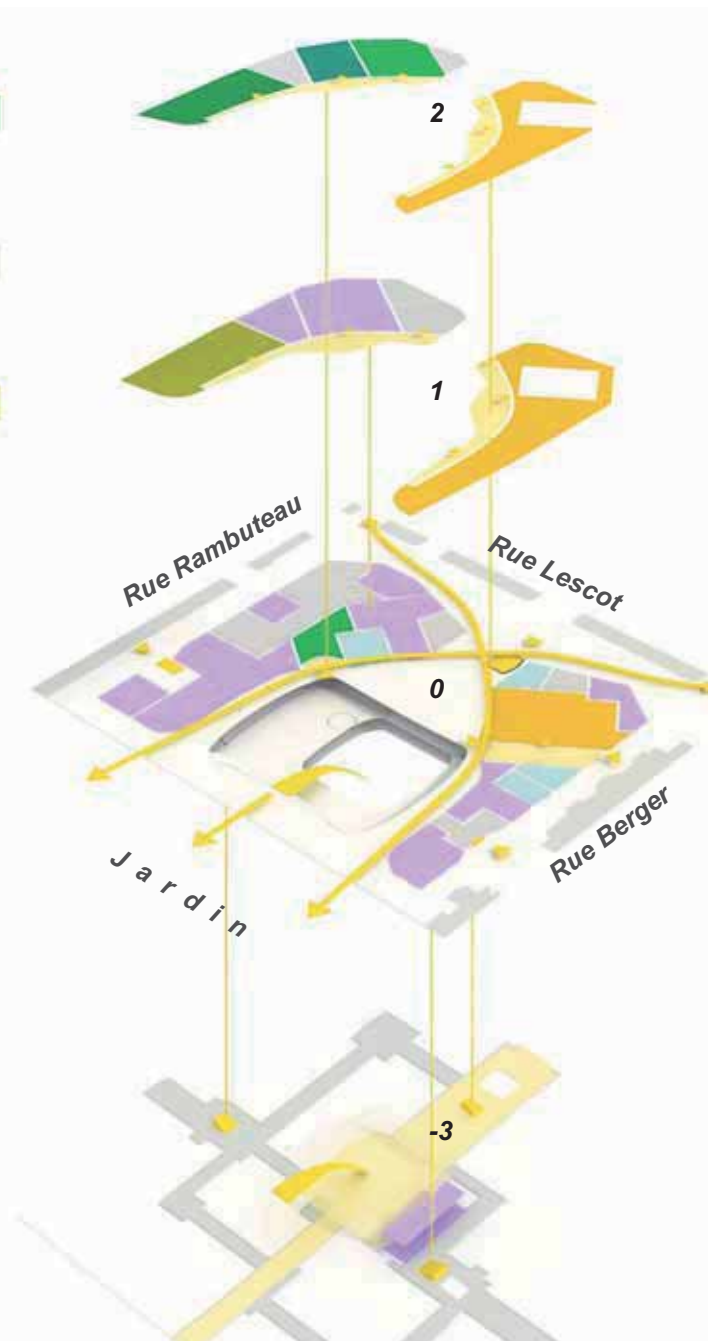

La répartition du programme

Canopée, une forme à l'équilibre - Patrick Berger et Jacques Anziutti architectes – Ingerop et Base Consultants, ingénieries

Type d'activité	Concours	Permis de Constuire
Halls équipements publics (hall traversant)	0	403
Conservatoire, dont auditorium	3500	3133
Bibliothèque	1000	1236
Pôle des pratiques amateurs	2000	2028
Pôle des services métropolitains	1000	828
Sous-total équipements publics	7500	7628
Programmes commerciaux	5650	5776
Surfaces commerciales démolies (liaison avec le jardin)	0	-979
Sous-total programmes commerciaux	5650	4797
Sanitaires publics	70	54
Total surfaces utiles	13220	12479

PROVISOIRE



Vue depuis le jardin

Canopée, une forme à l'équilibre - Patrick Berger et Jacques Anziutti architectes – Ingerop et Base Consultants, ingénieries

PROVISOIRE



Vue depuis la fontaine des Innocents

Canopée, une forme à l'équilibre - Patrick Berger et Jacques Anziutti architectes – Ingerop et Base Consultants, ingénieries

PROVISOIRE



Le patio

Canopée, une forme à l'équilibre - *Patrick Berger et Jacques Anziutti architectes – Ingerop et Base Consultants, ingénieries*