



LES
HA
LE
S
un projet
métropolitain

SEURA DAVID MANGIN - PHILIPPE RAGUIN/ PATRICK BERGER ET JACQUES ANZIUTTI ARCHITECTES/ STUDIOSEZZ.COM/ PHILIPPE GUIGNARD (AIR IMAGES)

Réunion d'information :
La vie du quartier
pendant les travaux en 2011
et le réaménagement de la voirie souterraine



22 juin 2010

MAIRIE DE PARIS




—SemPari eine—




1 – LA VIE DU QUARTIER PENDANT LES TRAVAUX EN 2011


CITÉ DE CHANTIER LA CIRCULATION

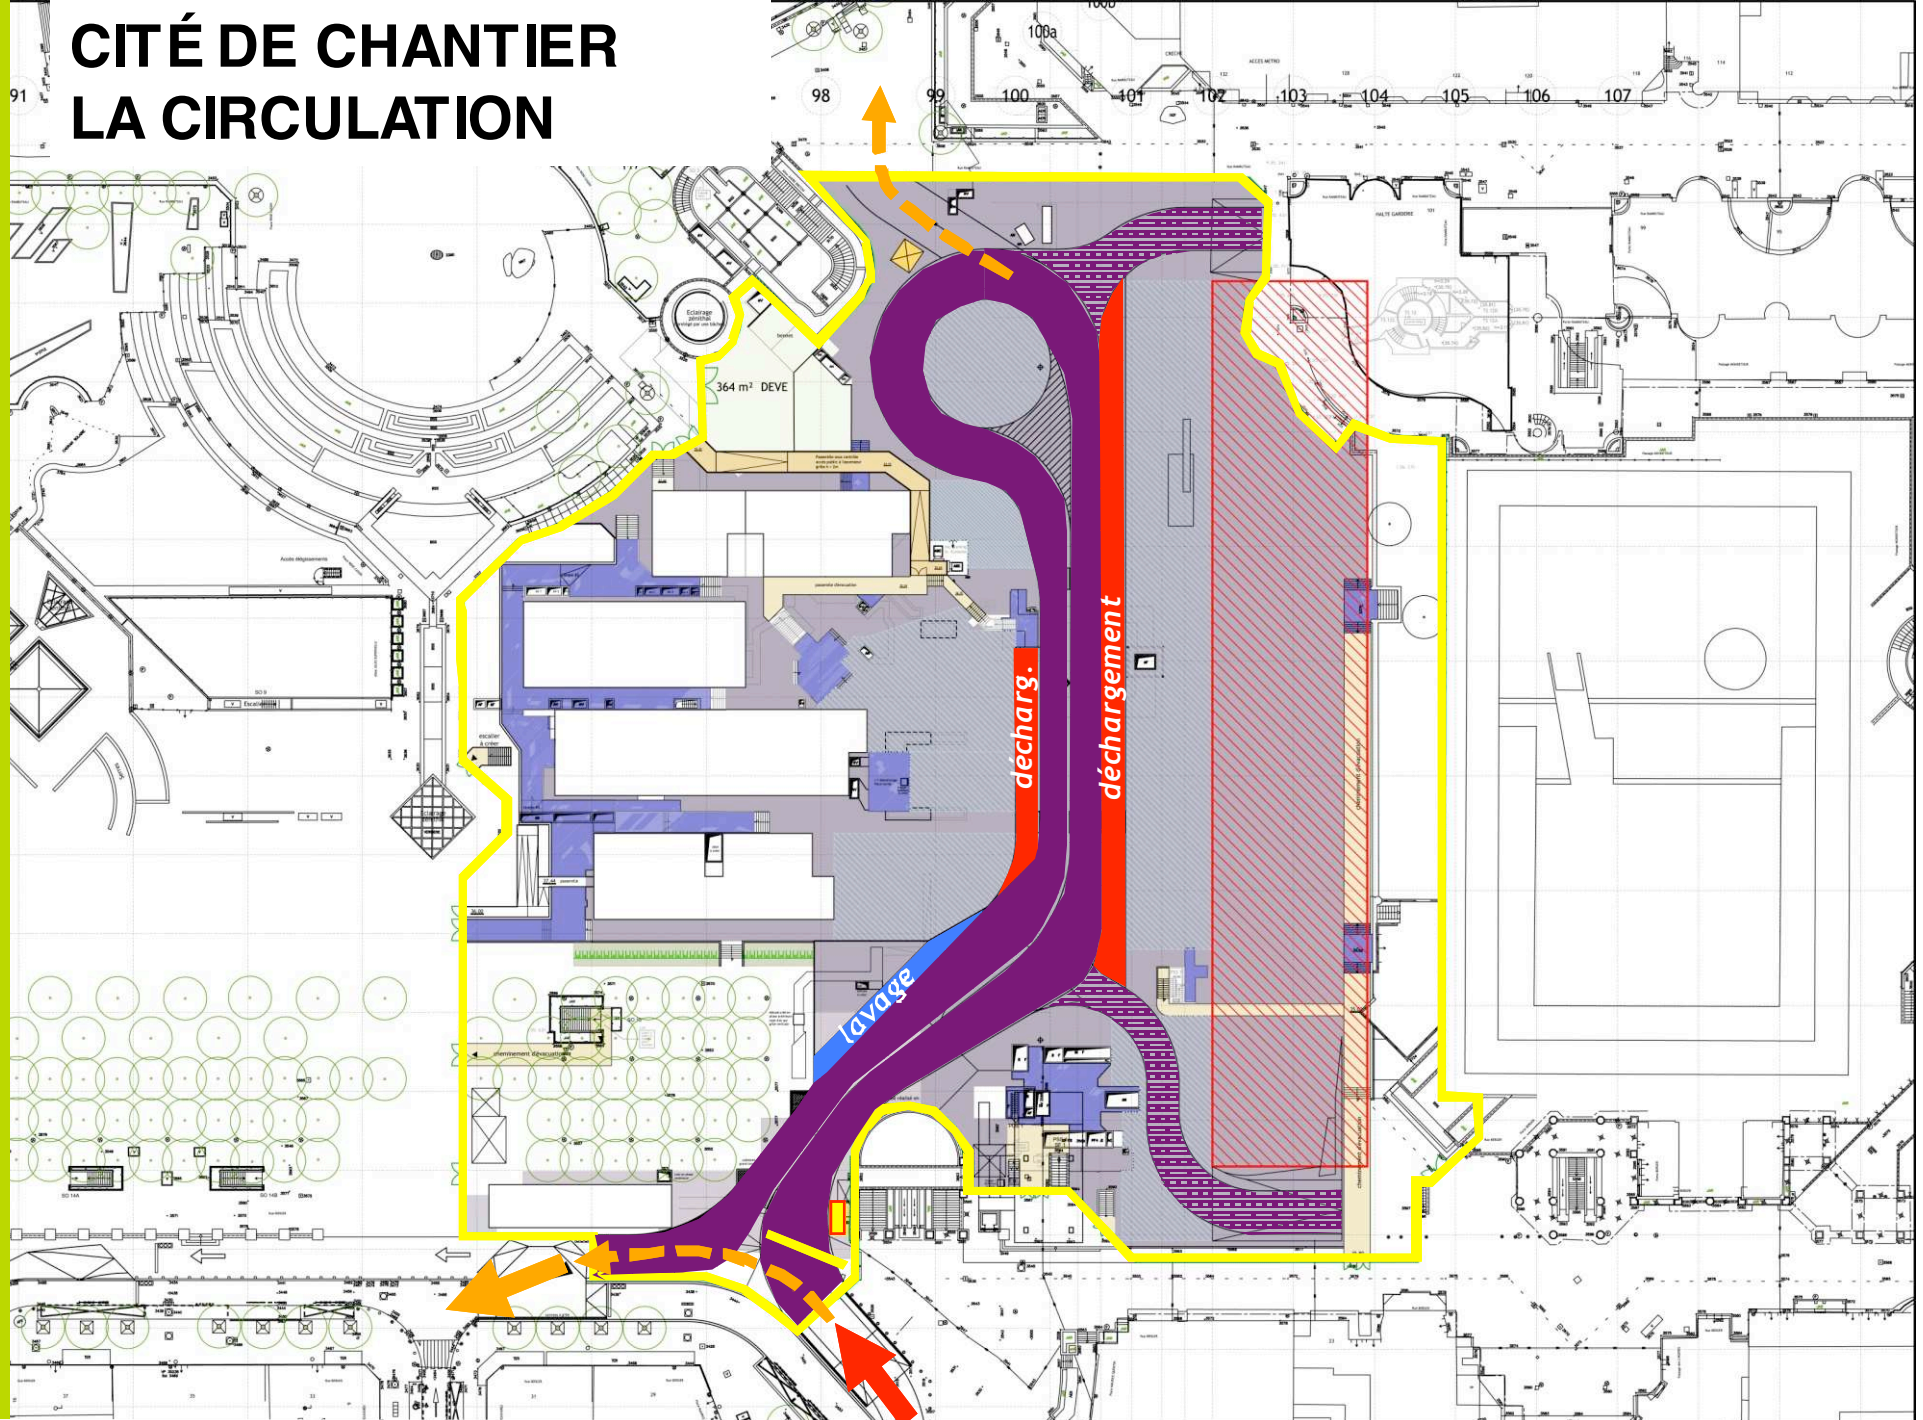

CITÉ DE CHANTIER LE CHANTIER CANOPEE

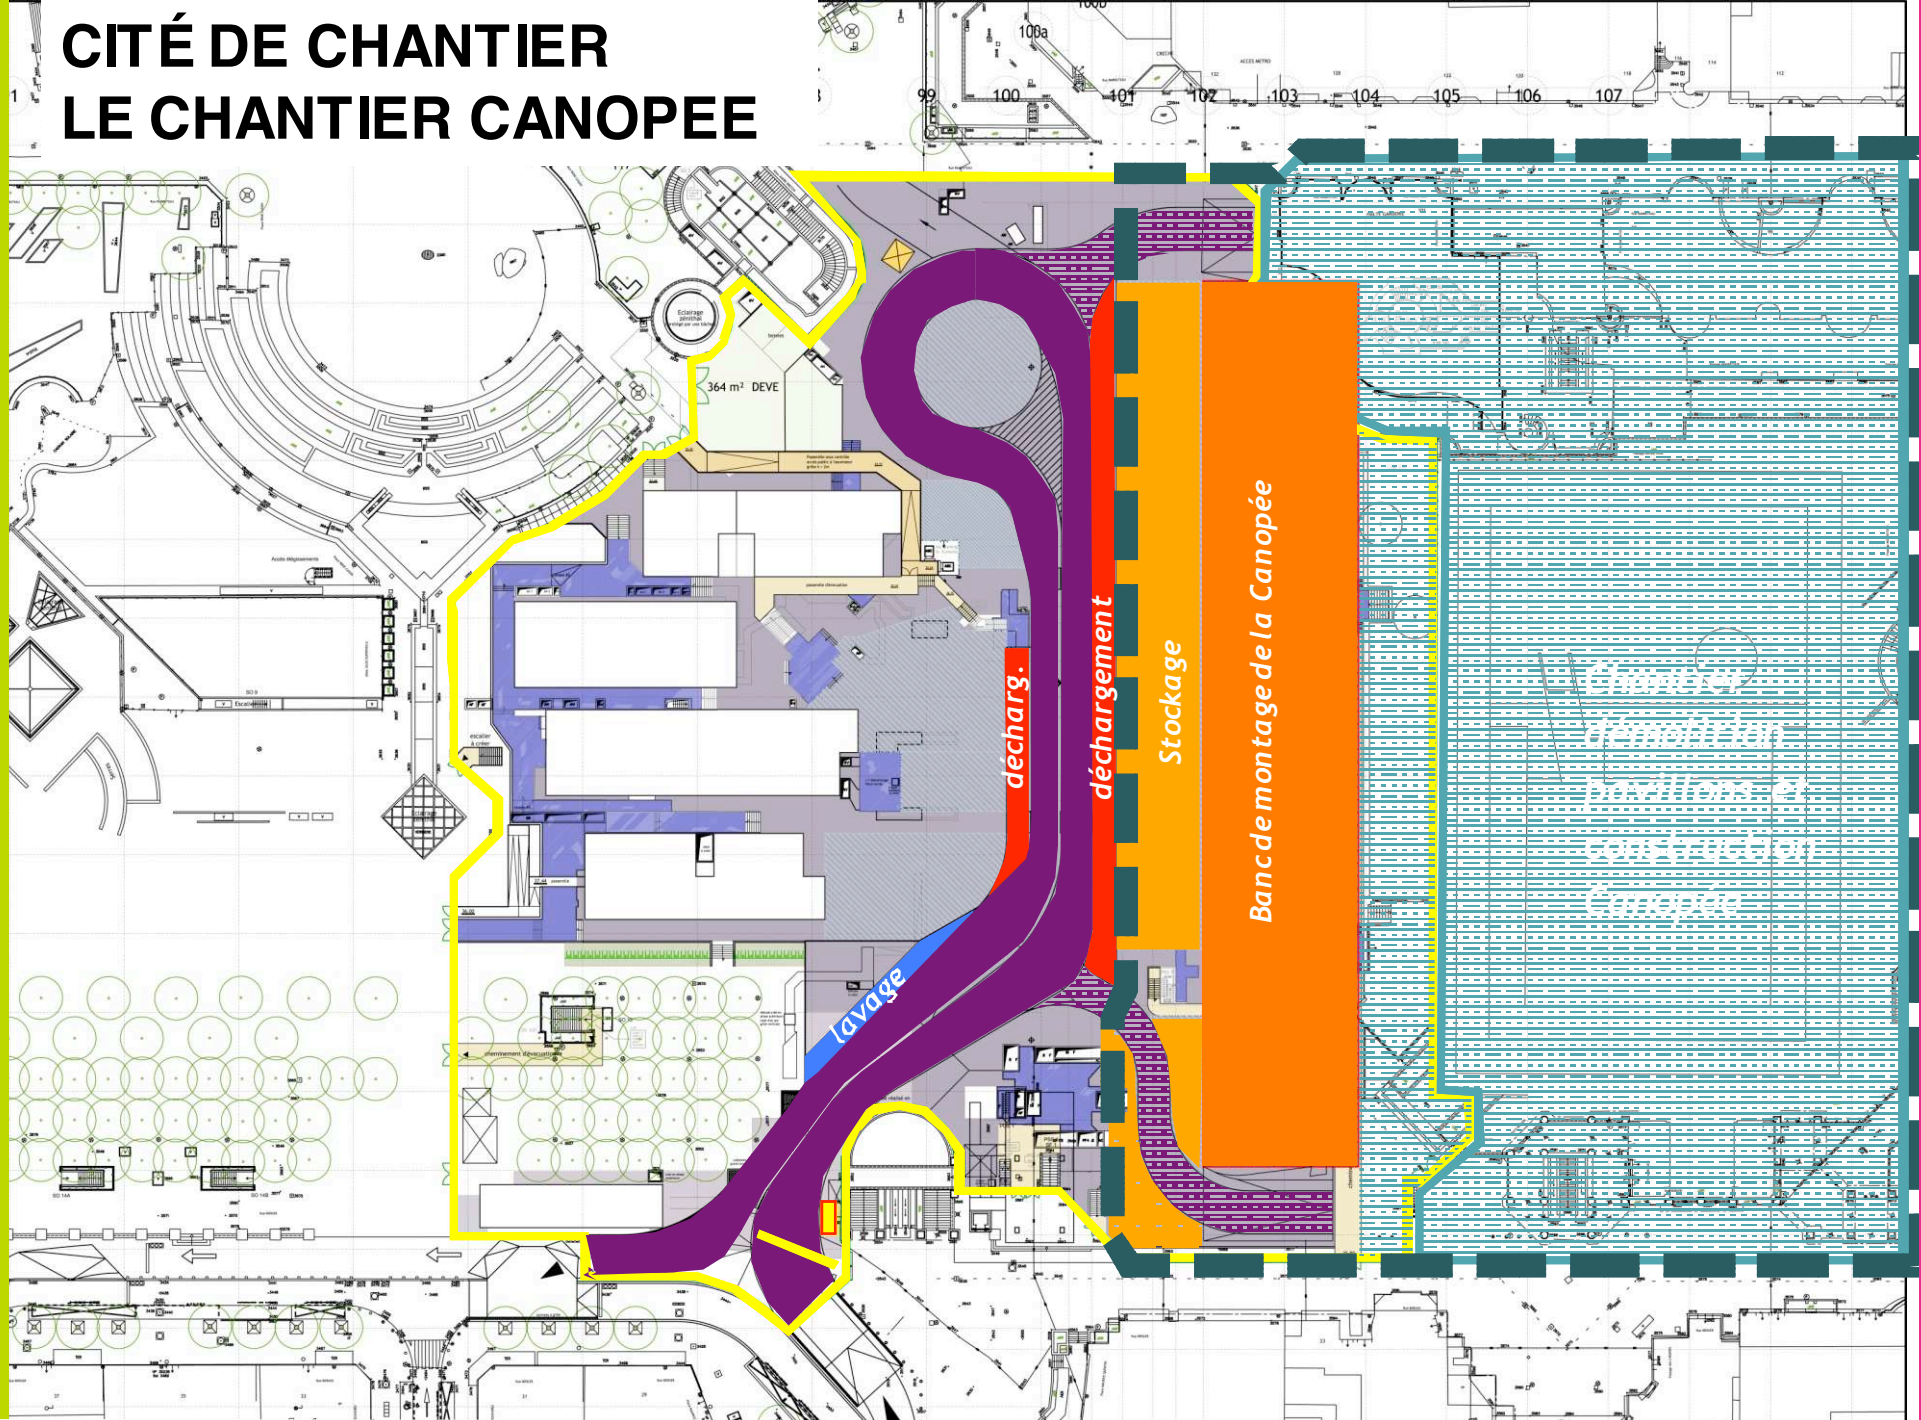


CITÉ DE CHANTIER LES AUTRES CHANTIERS

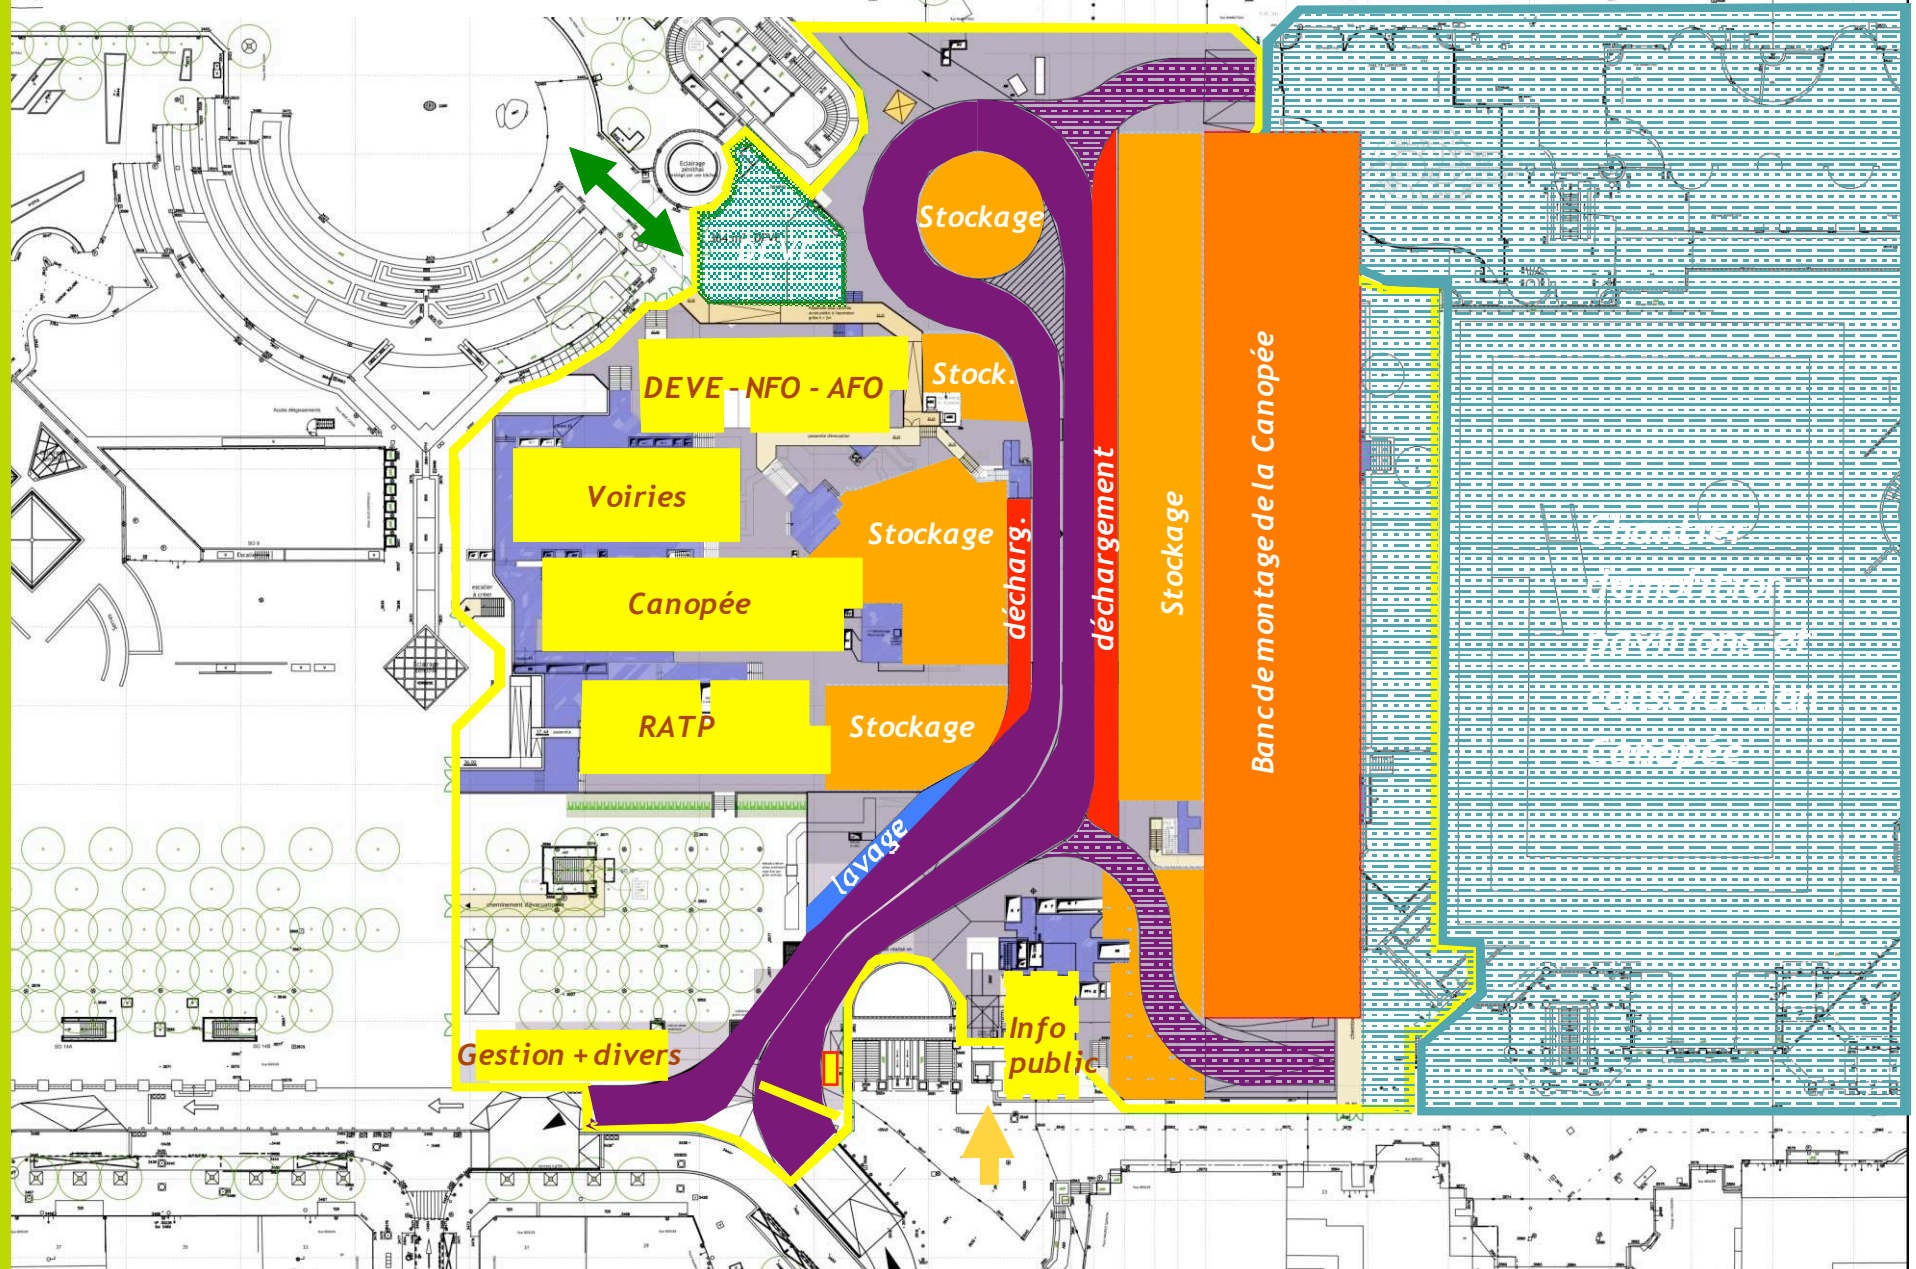

Porte Saint-Eustache



Début 2011 à fin 2011

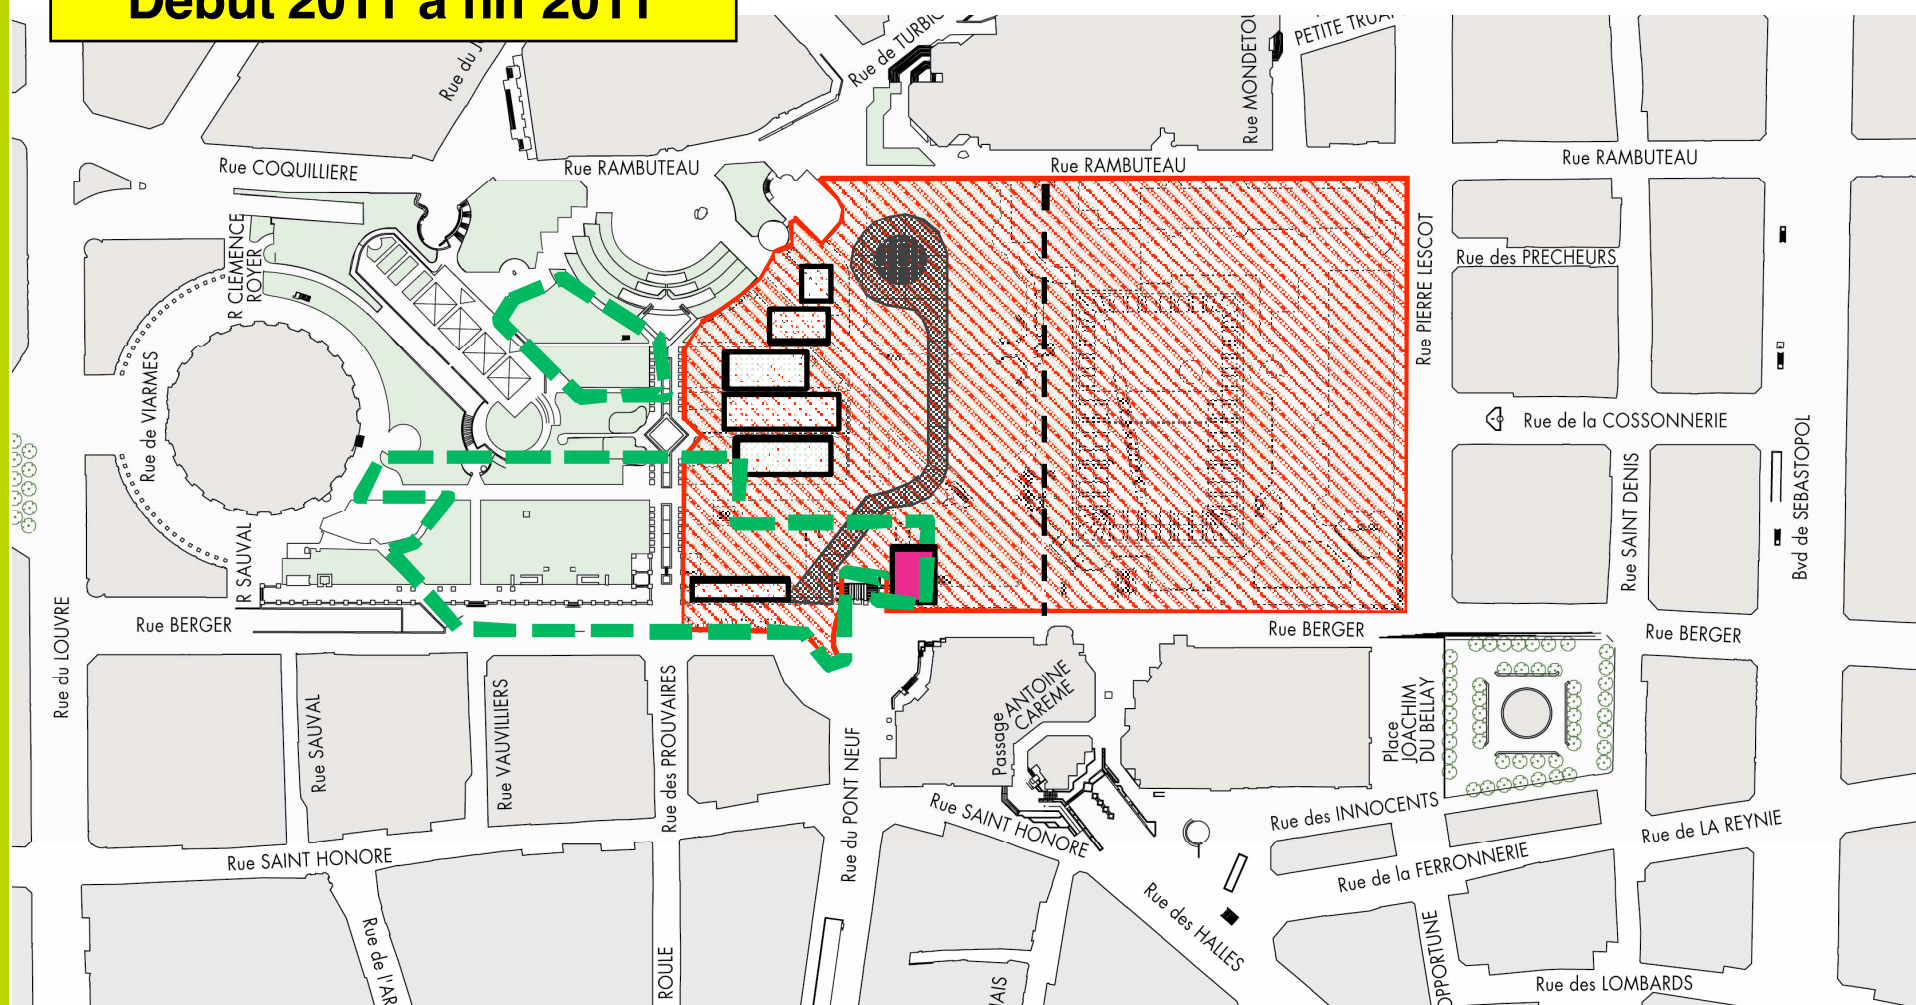

Emprises travaux des jeux et travaux préparatoires à la cité de chantier



Clôtures de chantier

Baraques de chantier


Espace Information sur le projet

• DÉMOLITION DES PAVILLONS WILLERVAL

➤ PHASE 1 : CURAGE INTERIEUR DES PAVILLONS

Janvier 2011 à juillet 2011

-  Emprise chantier
-  Voie de chantier
-  Tunnel de protection

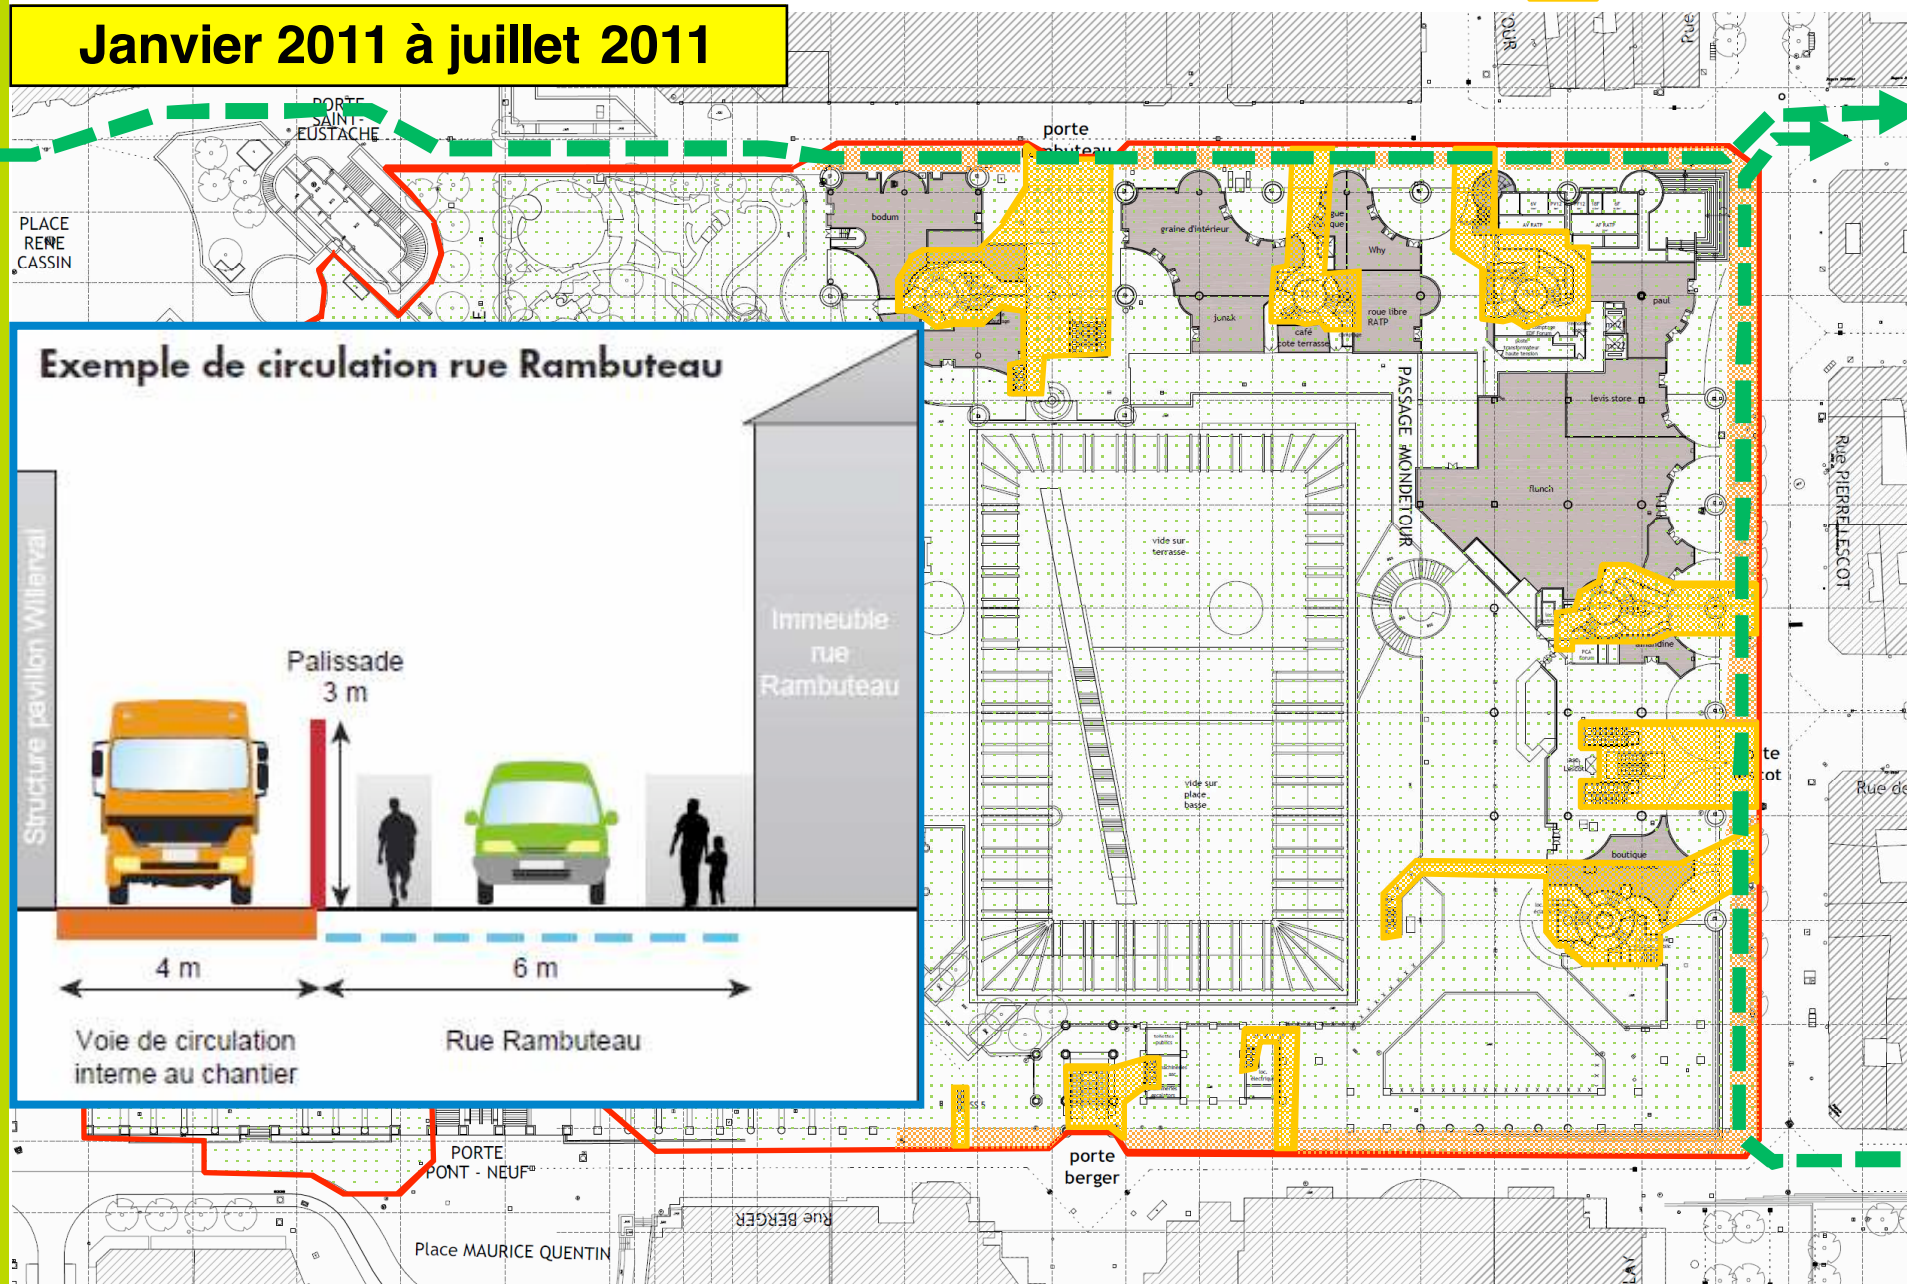



 Emprise chantier
 Voie de chantier
 Tunnel de protection

Grue mobile ponctuelle


Dimensions: 11830, 11370, 3508, 3250, 2850, 3091, 2417, 2730, 5905, 2750, 1850, 3205, 1920, 11527

• DÉMOLITION DES PAVILLONS WILLERVAL

➤ PRINCIPES DU MAINTIEN DES ACCES AU FORUM

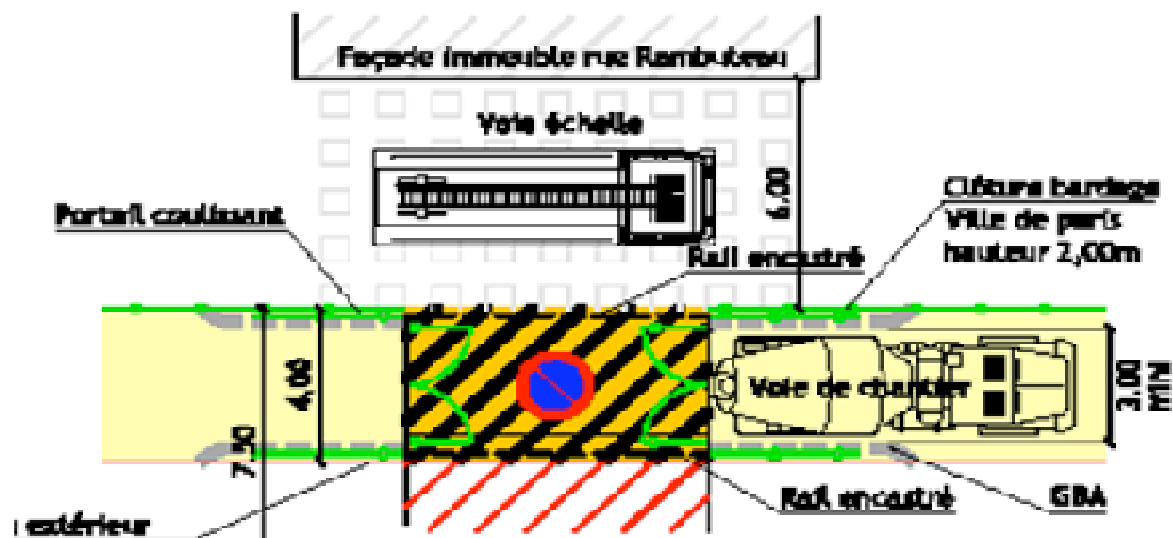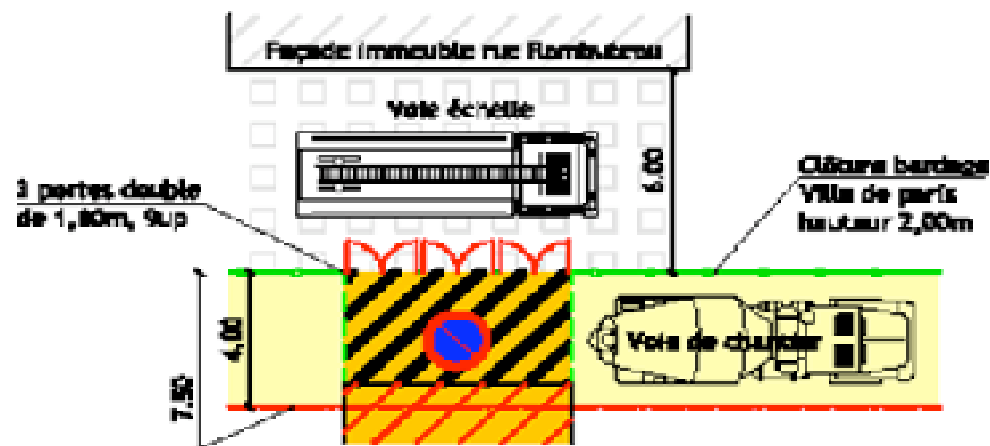

- **CIRCULATION DES CAMIONS DE LIVRAISON DES COMMERCES ET DE RAMASSAGE DES ORDURES MENAGERES**

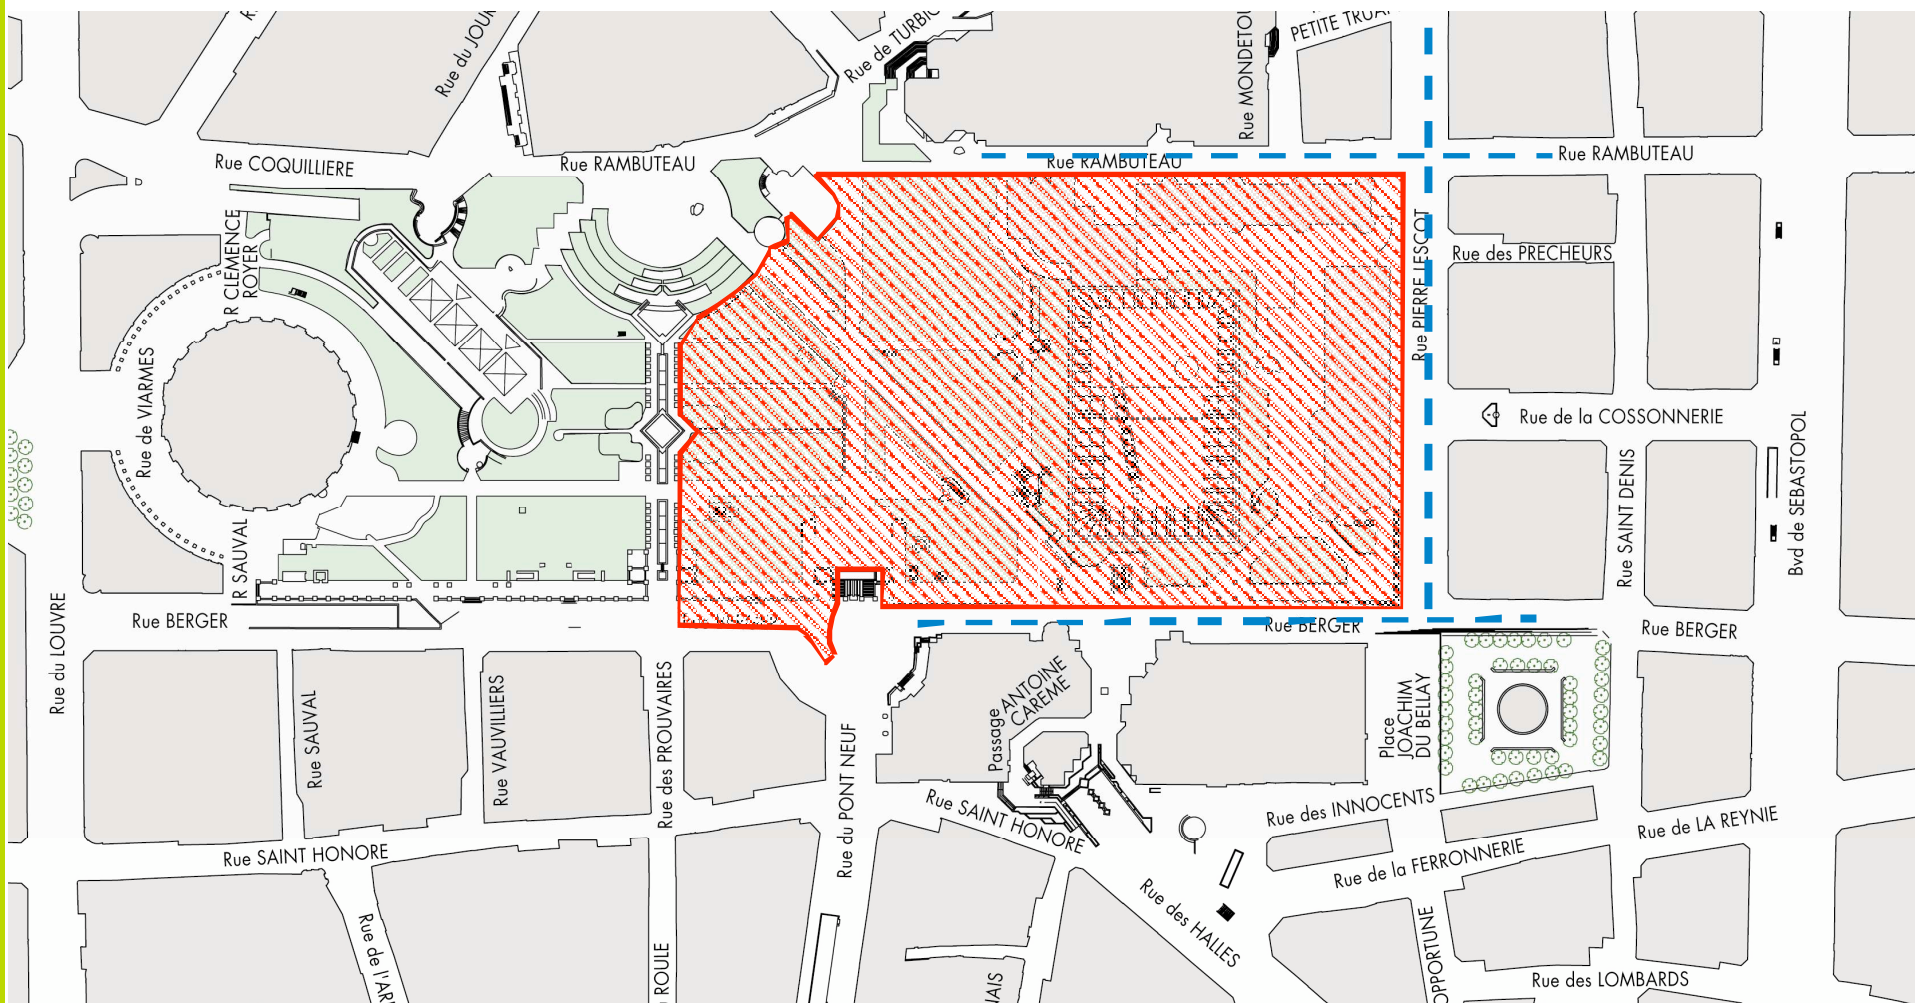


Emprise Cité de chantier

Voie de circulation permettant :

- la livraison des commerces
- le ramassage des ordures ménagères

• MOBILIERS URBAINS IMPACTÉS

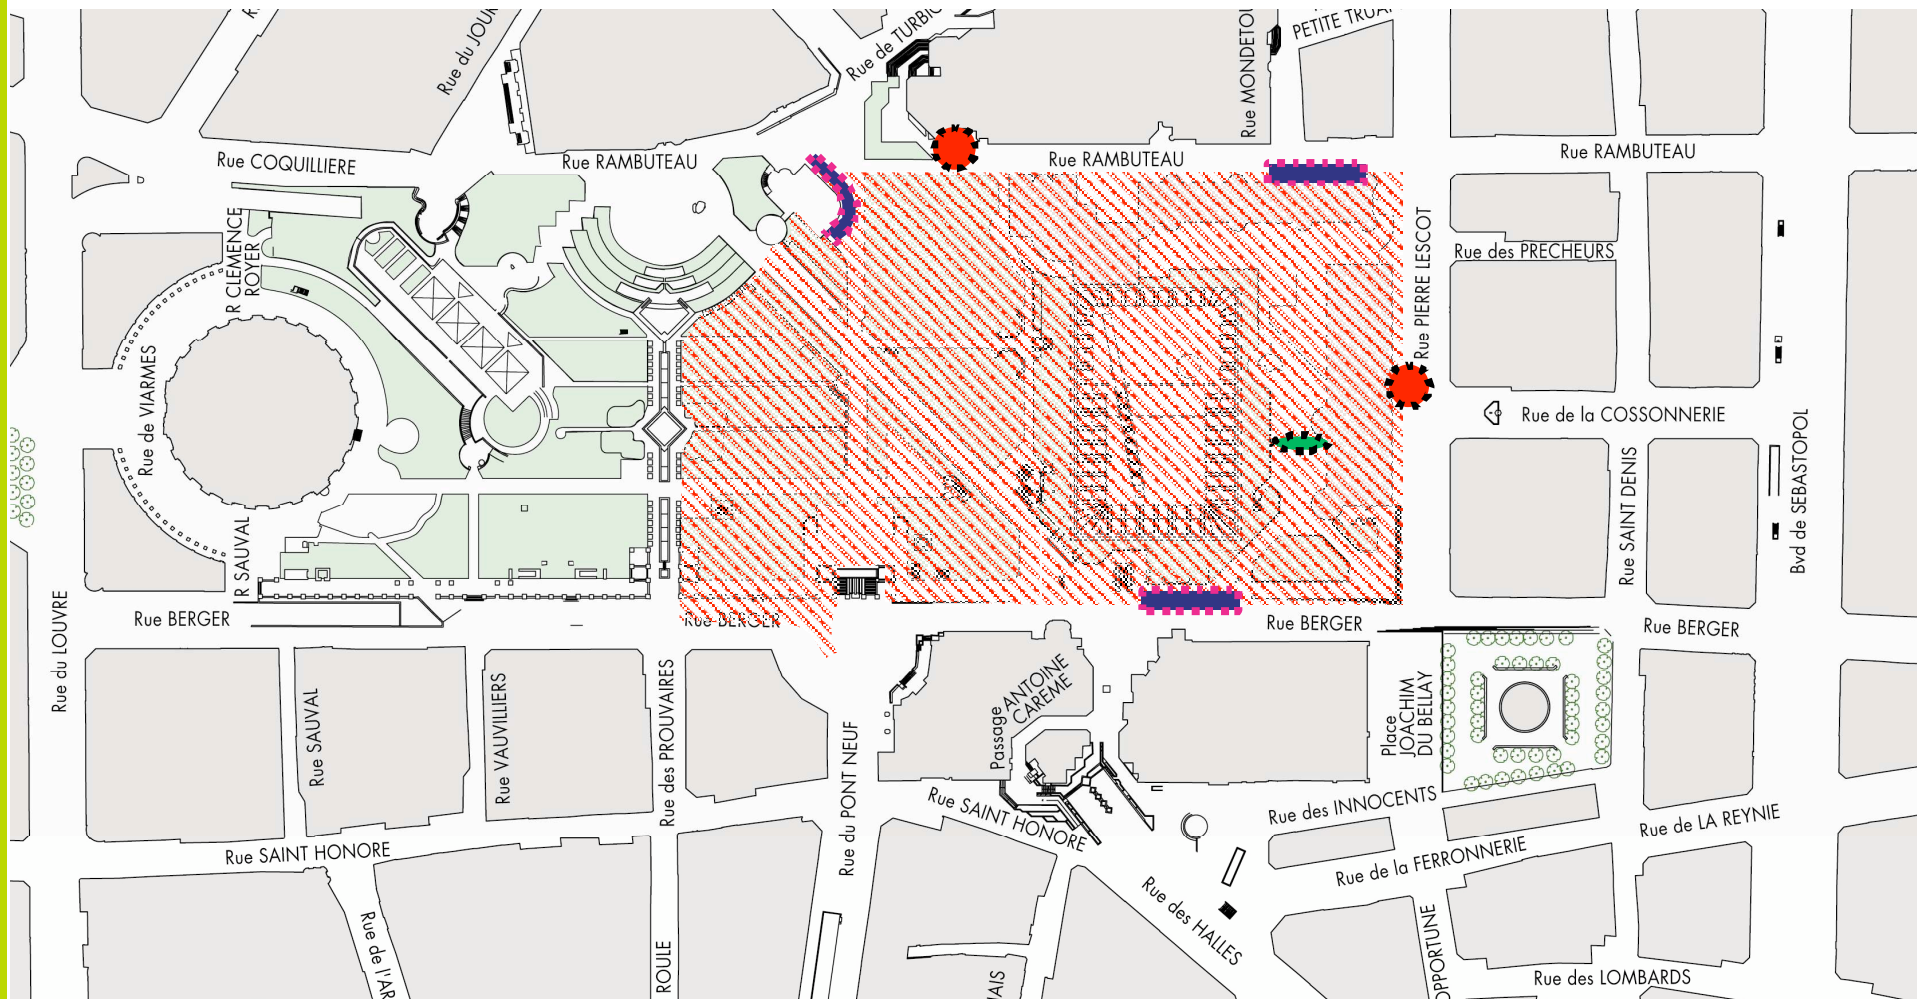

Stations Velib' supprimés



Manège




Emprise Cité de chantier



Kiosques à journaux supprimés

• EXEMPLE DE SIGNALÉTIQUE DE CHANTIER

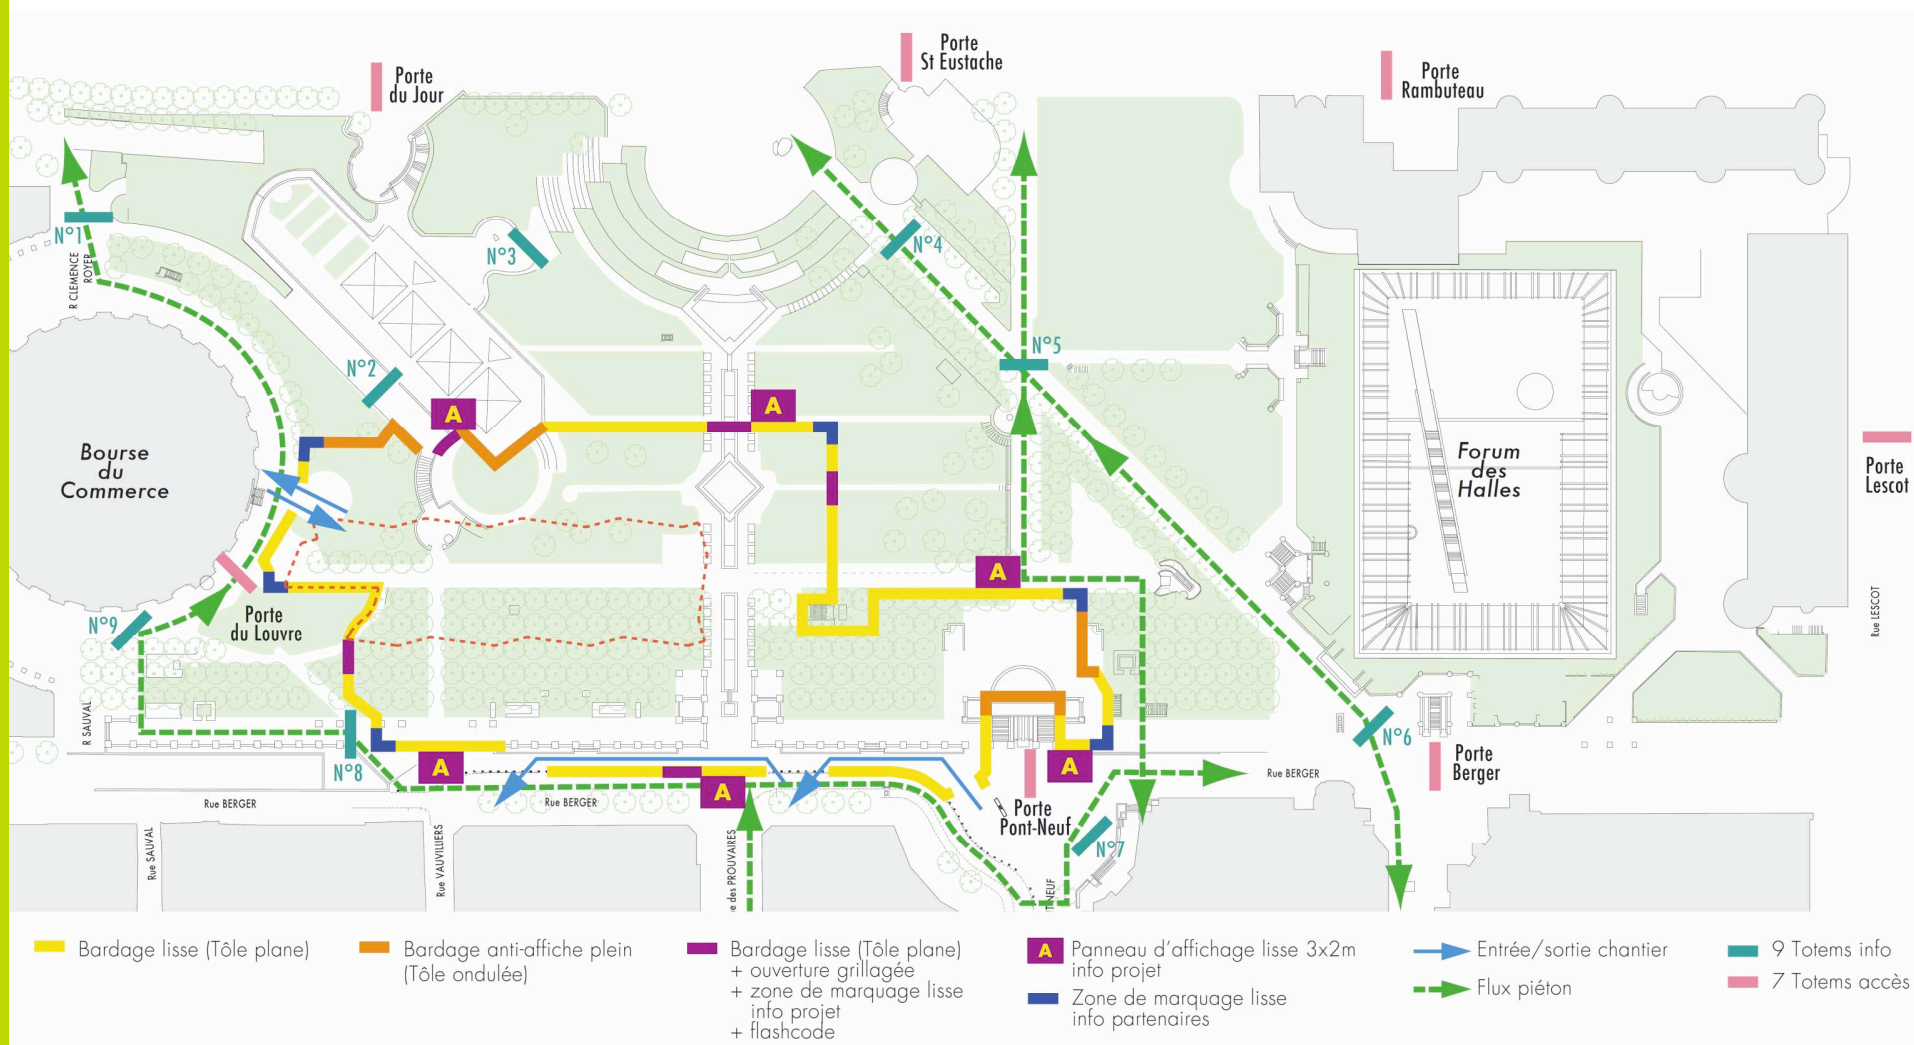

• SUPPORTS DE SIGNALÉTIQUE



7 x Totems « accès au Forum »



9 x Totem « information / orientation »

• SUPPORTS DE SIGNALÉTIQUE



Totems « accès au Forum »



Totem « information / orientation »


• PORTES ET ACCES AU FORUM



• PORTES ET ACCES AU FORUM



Vue de mise en situation de la Porte Rambuteau

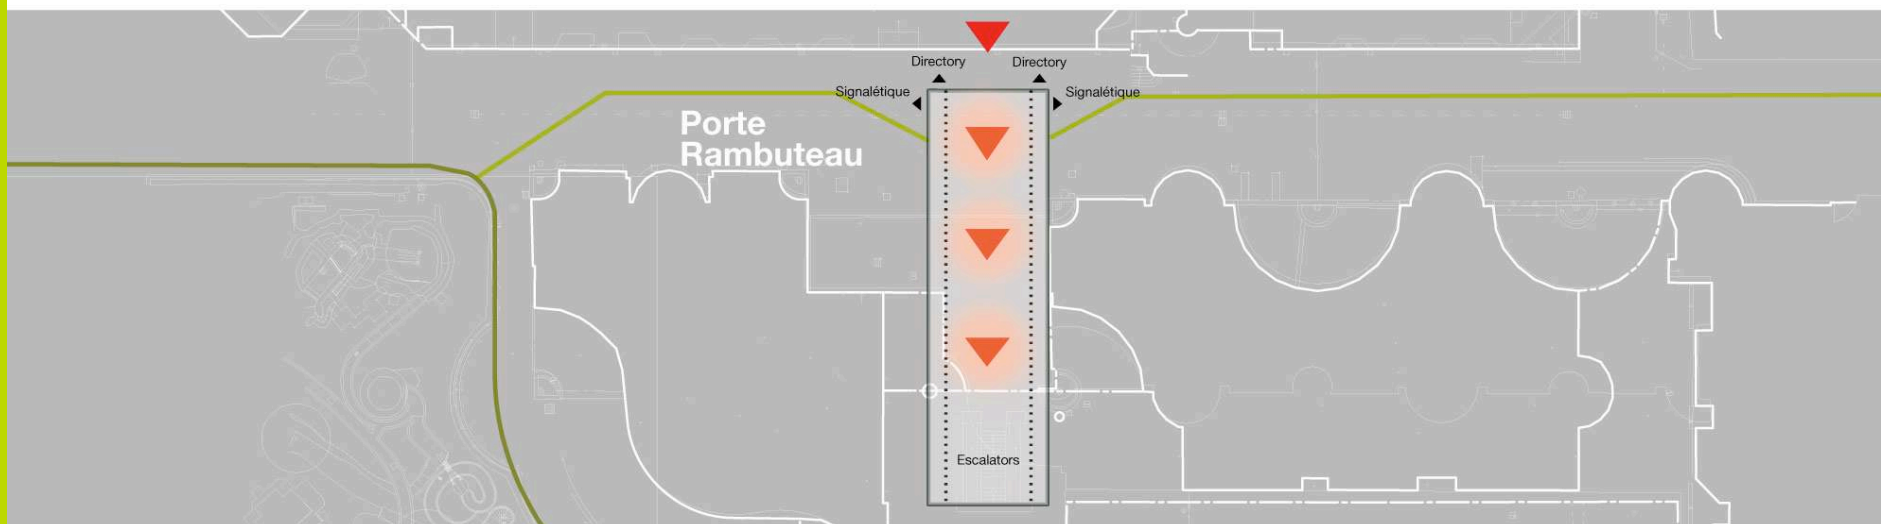

• LOCAL D'INFORMATION DU PUBLIC



• LOCAL D'INFORMATION DU PUBLIC



• LOCAL D'INFORMATION DU PUBLIC



2 – LE REAMENAGEMENT DES VOIRIES SOUTERRAINES

Situation existante

rue Coquillière
1 entrée supprimée

rue Berger
1 sortie supprimée


rue du Pont Neuf
1 sortie conservée
1 entrée supprimée

rue de Turbigo
1 entrée conservée + 1 sortie conservée
1 entrée supprimée

rue des Halles
1 entrée modifiée
1 sortie supprimée

rue du Renard
1 sortie conservée

Situation future

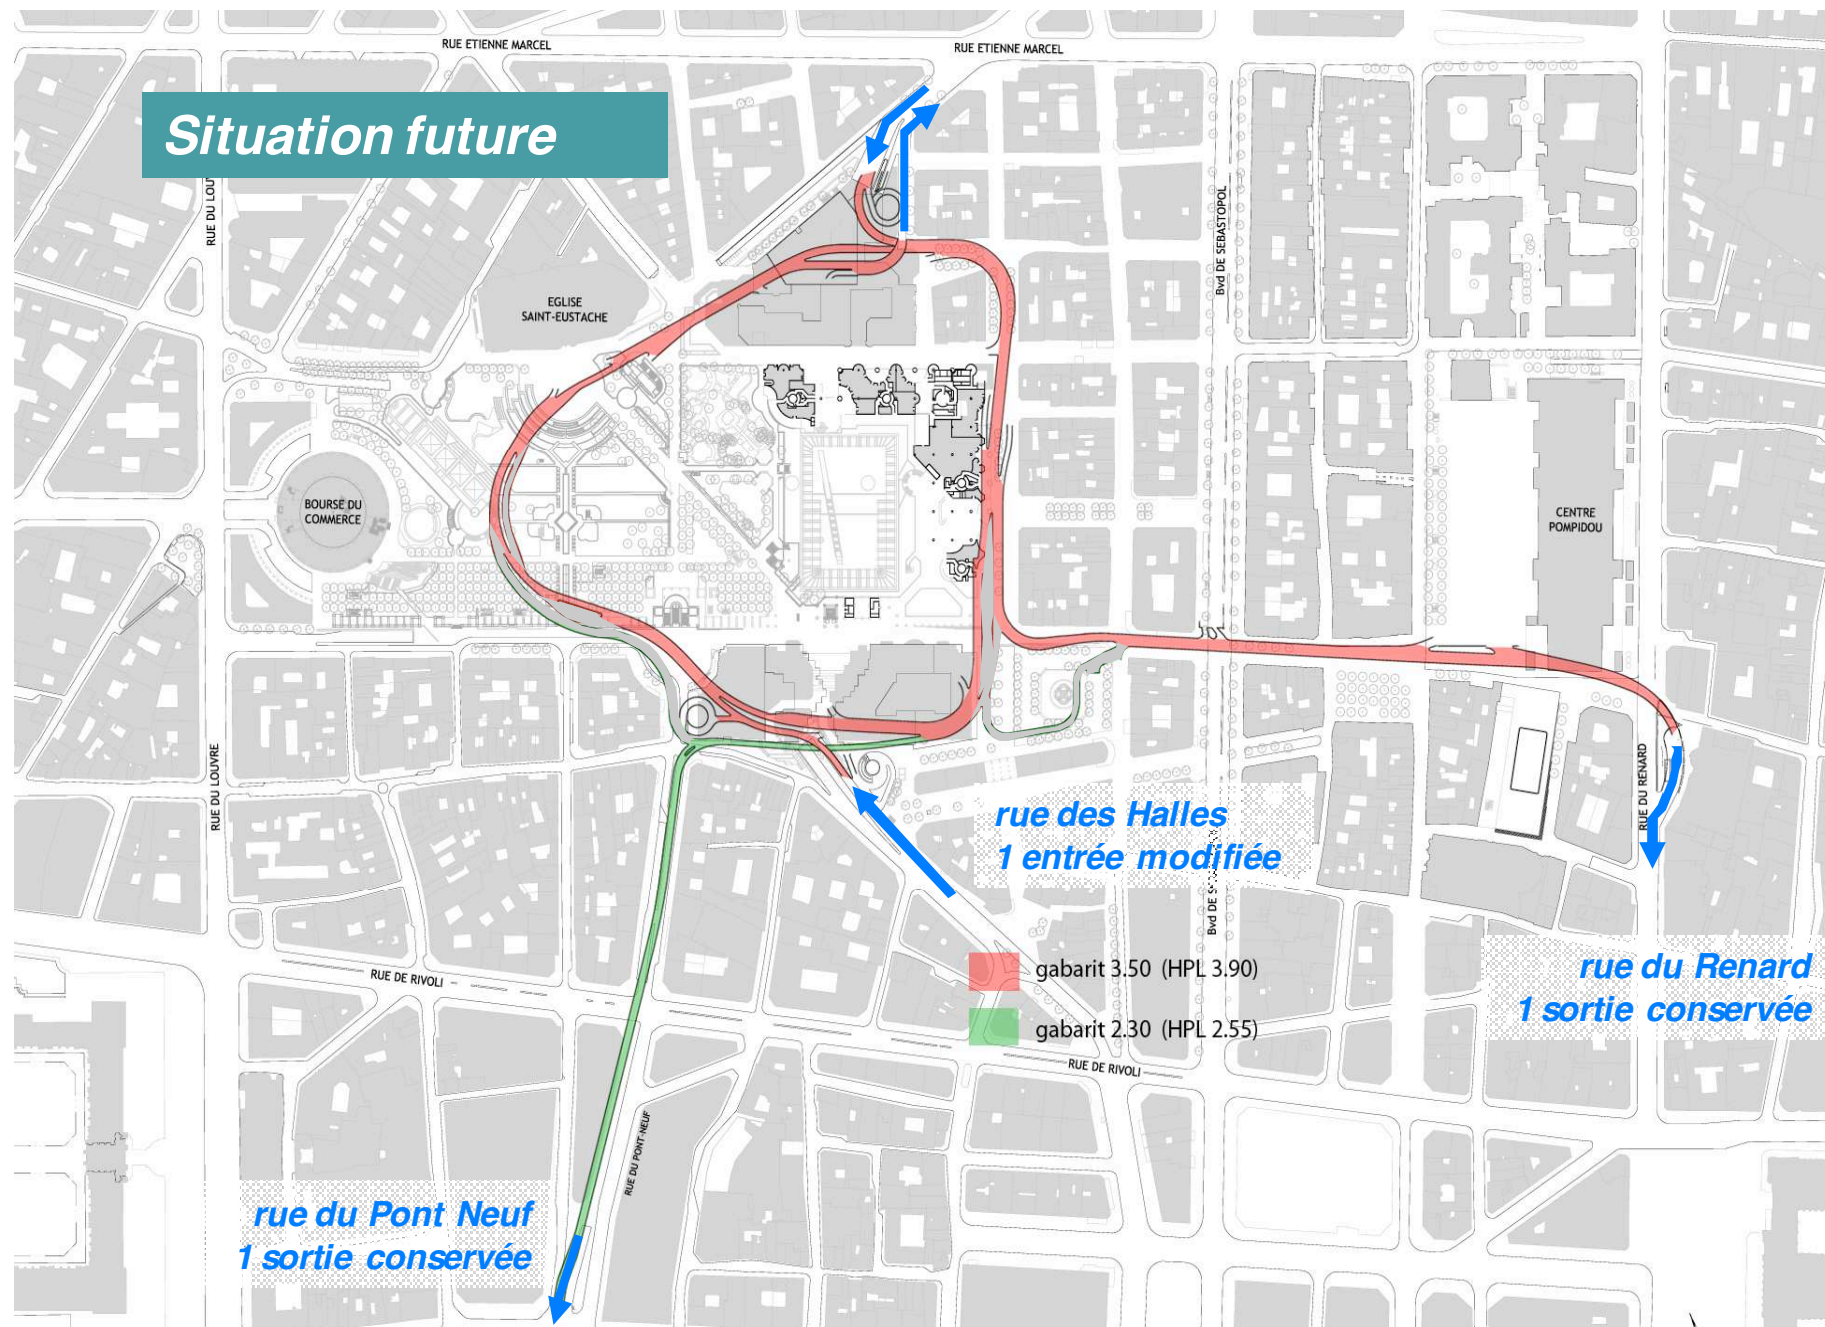

**De janvier 2011
à avril 2011**

Rue Coquillière

Rue de
Turbigo

AIRE NORD

AIRE OUEST

Vers
rue du
Renard

Rue Berger


AIRE SUD

Rue du
Pont-Neuf

Rue des
Halles

-  Voies ouvertes à la circulation publique
-  Fermeture de voies à la circulation publique
-  Zones en travaux fermées à la circulation publique
-  Zones de livraison
-  Baraques de chantier

**De mai 2011
à juin 2013**

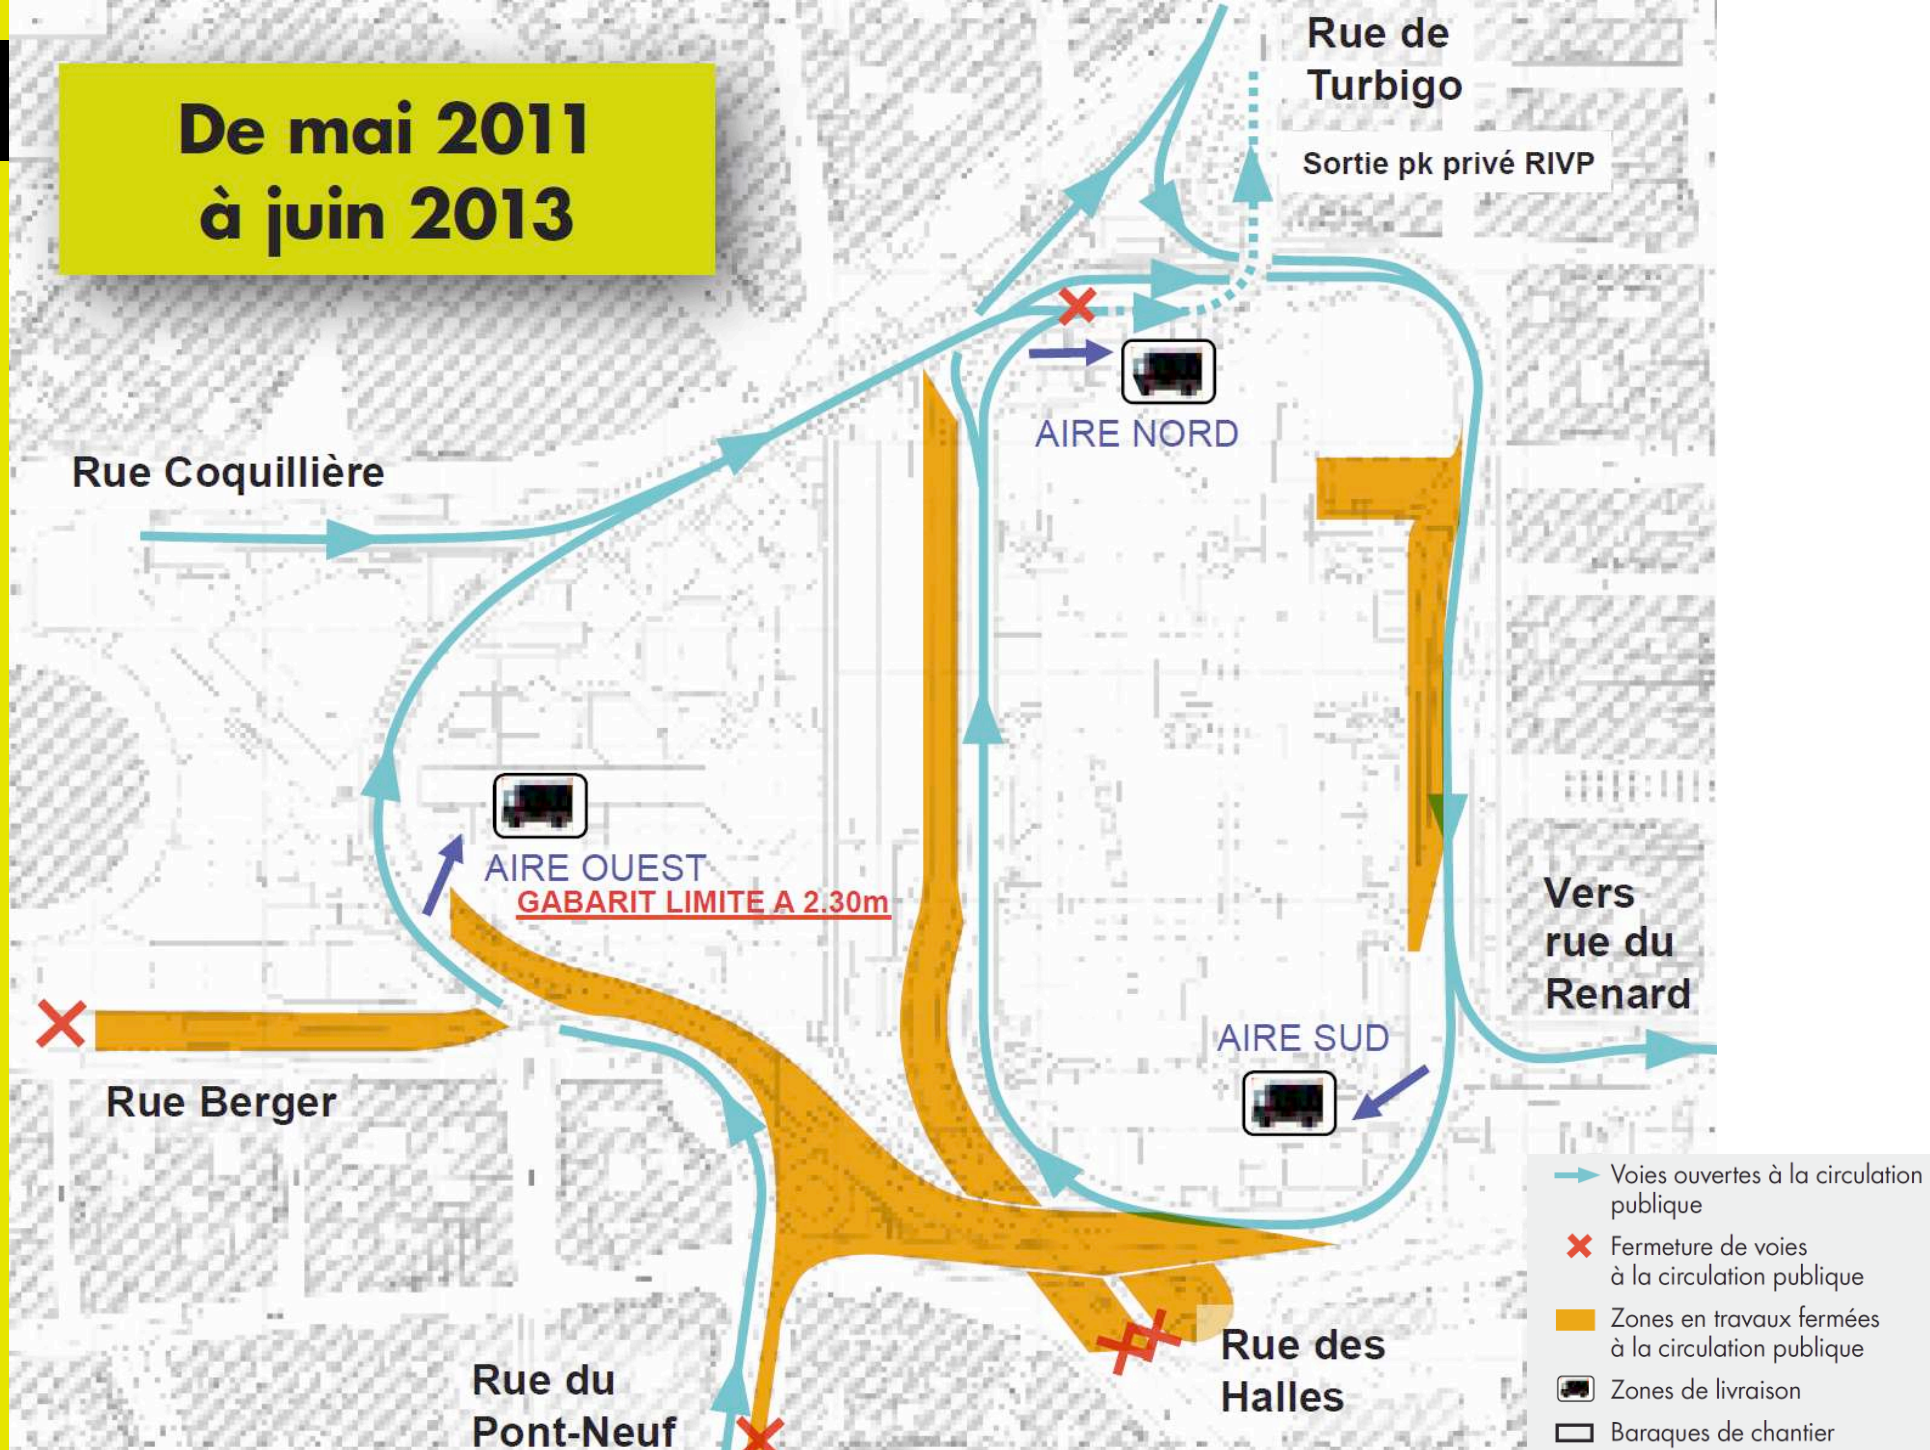


Rue Etienne Marcel

Rue de Turbigo



Rue Montdétour

*Aménagement provisoire
des carrefours Montdétour :
Turbigo / Etienne Marcel*


**De juillet 2013
à juin 2014**

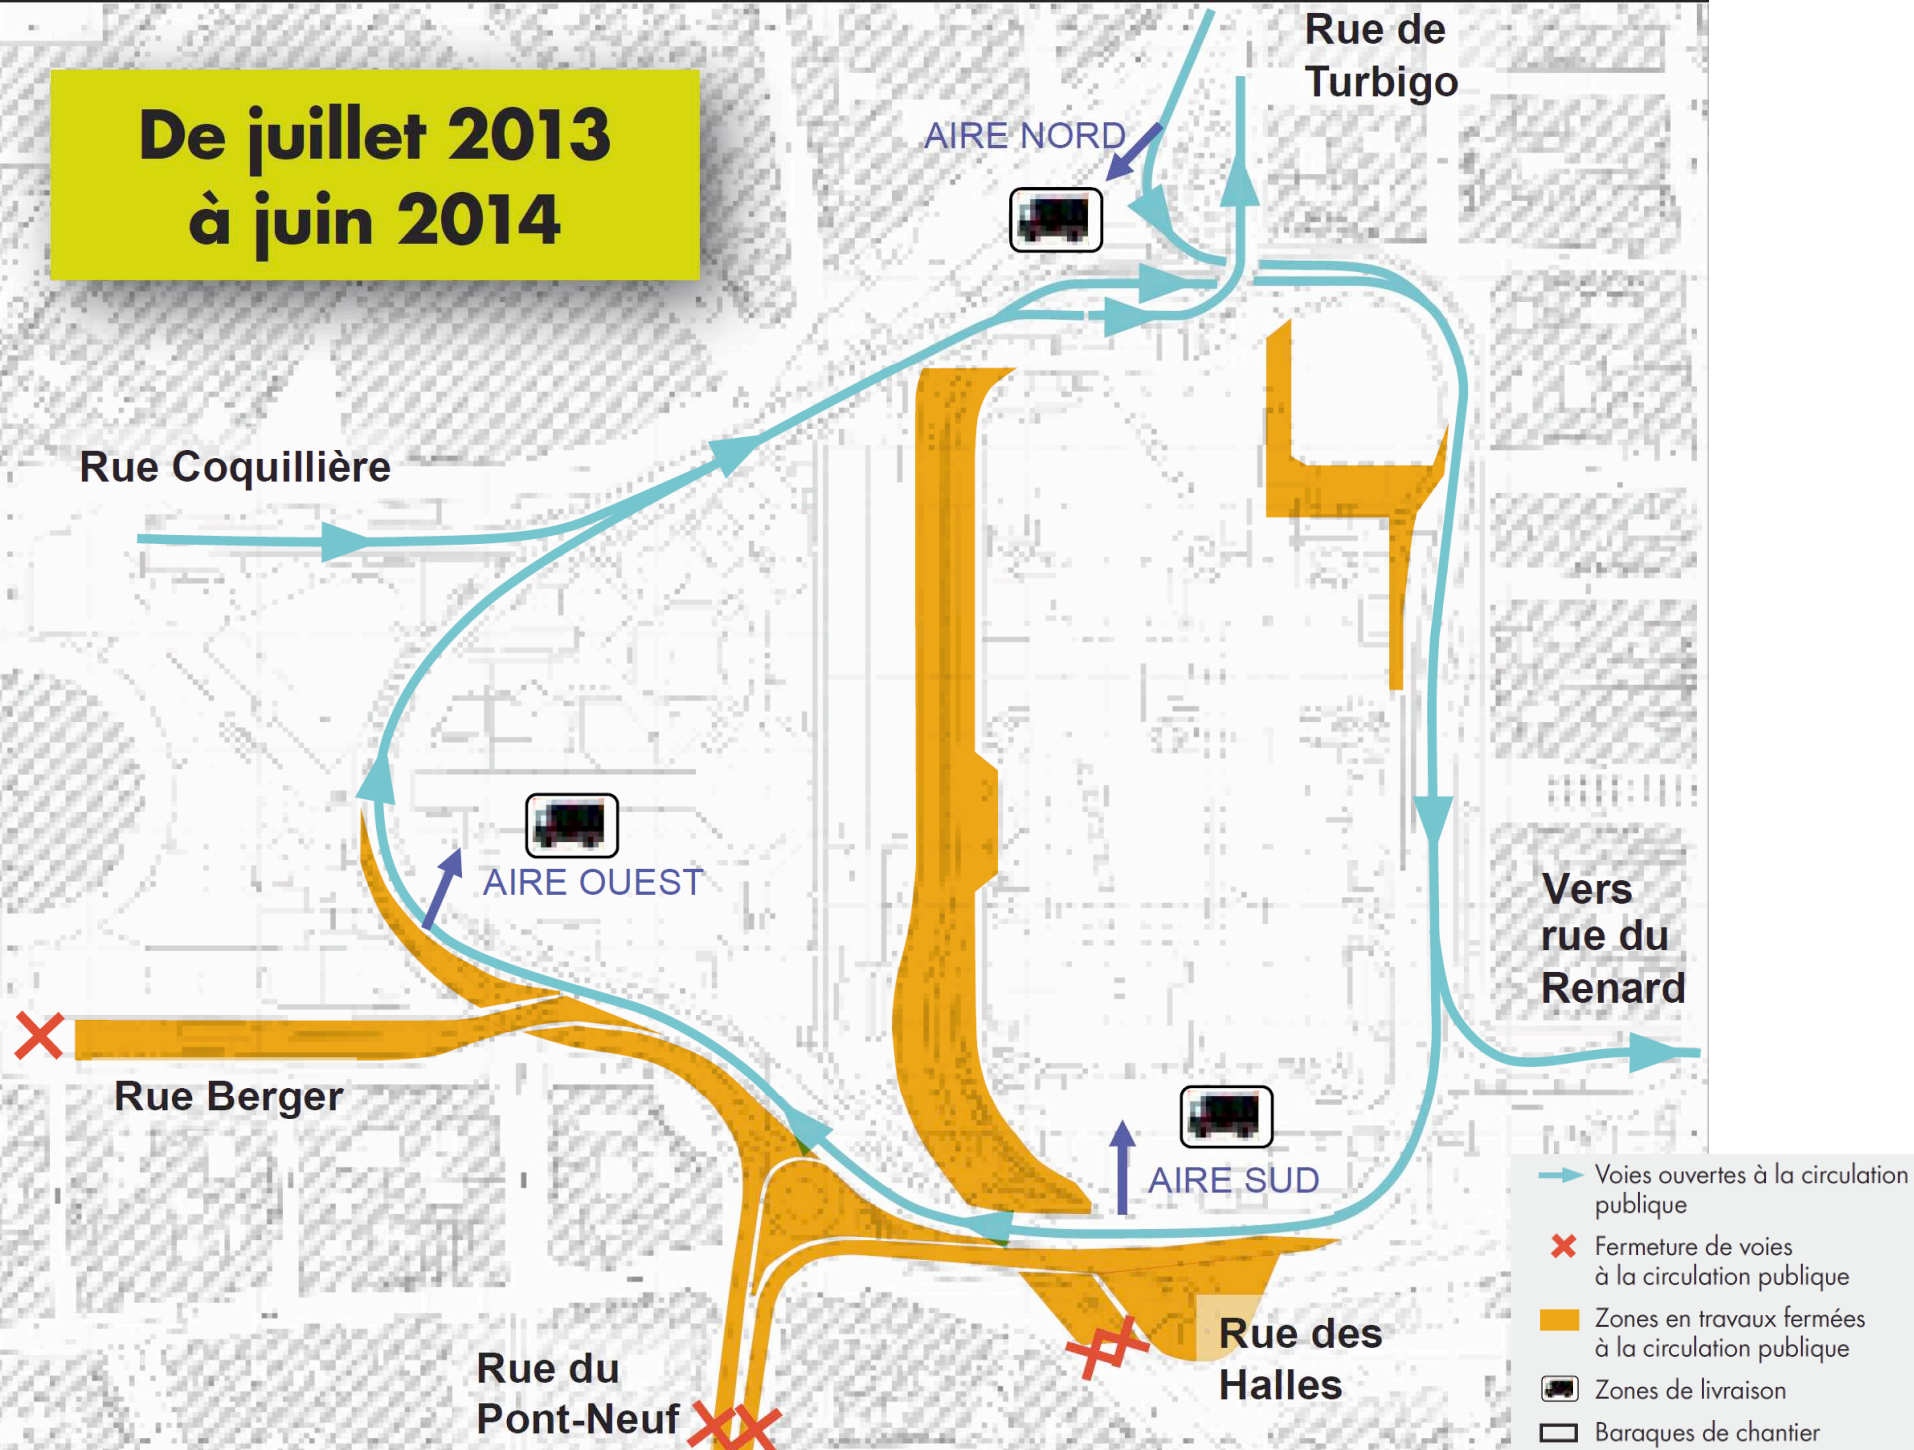


Exemple de section entièrement réalisée de nuit : la sortie Renard

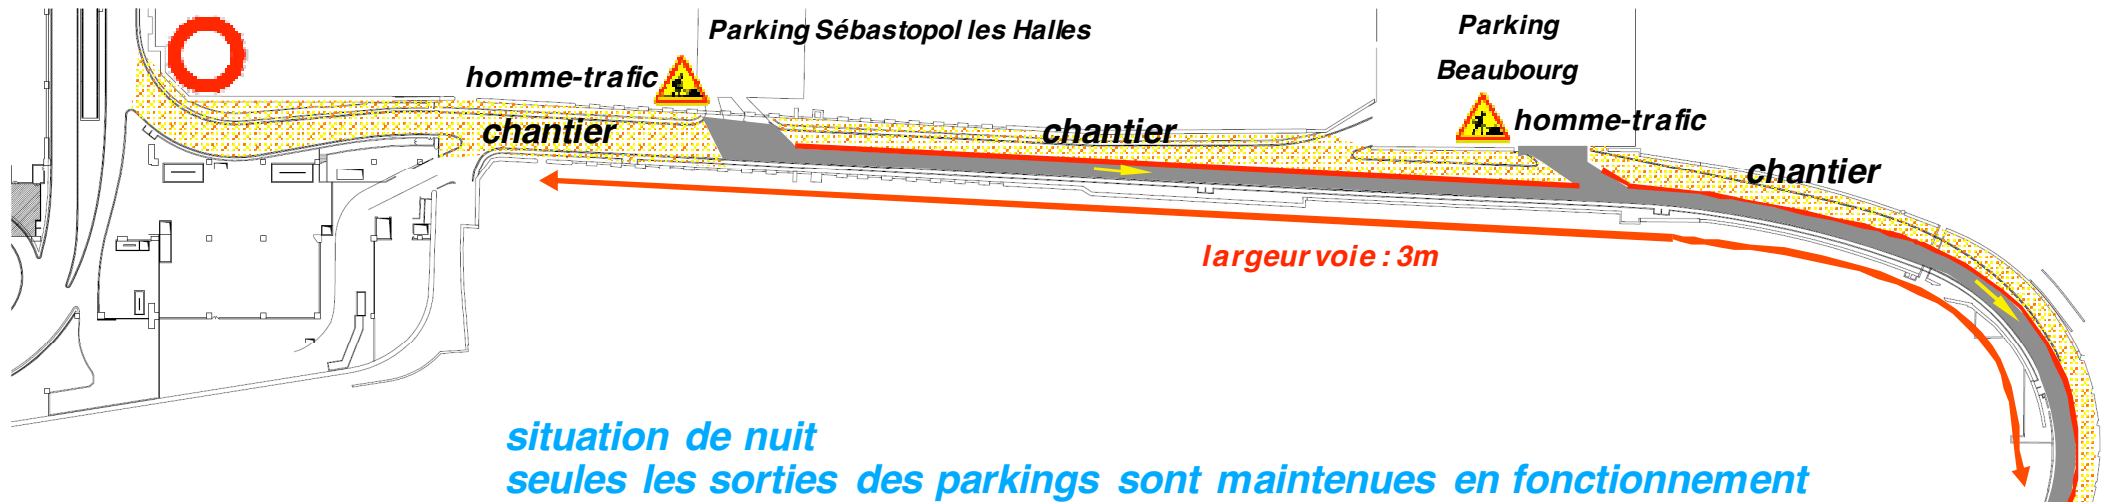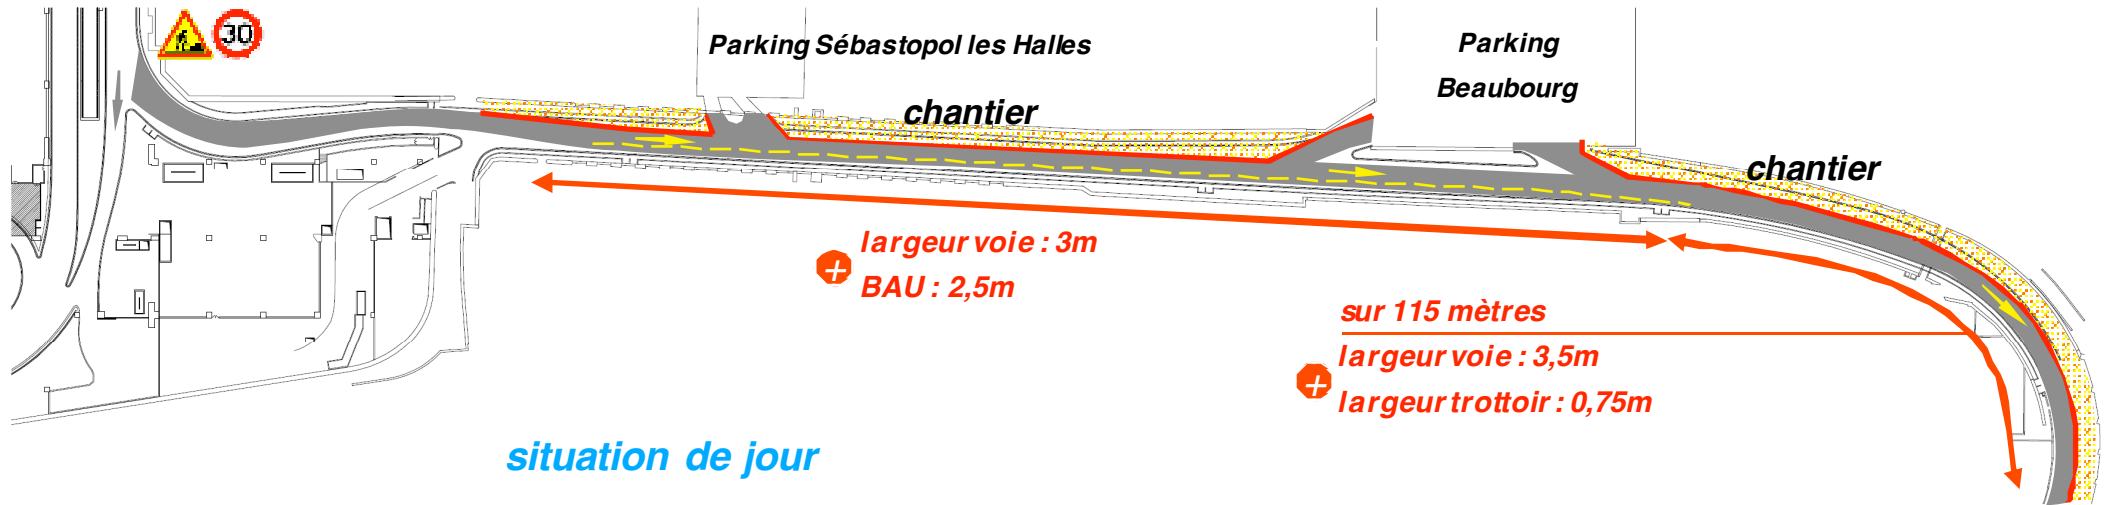


**De juillet 2014
à mars 2015**

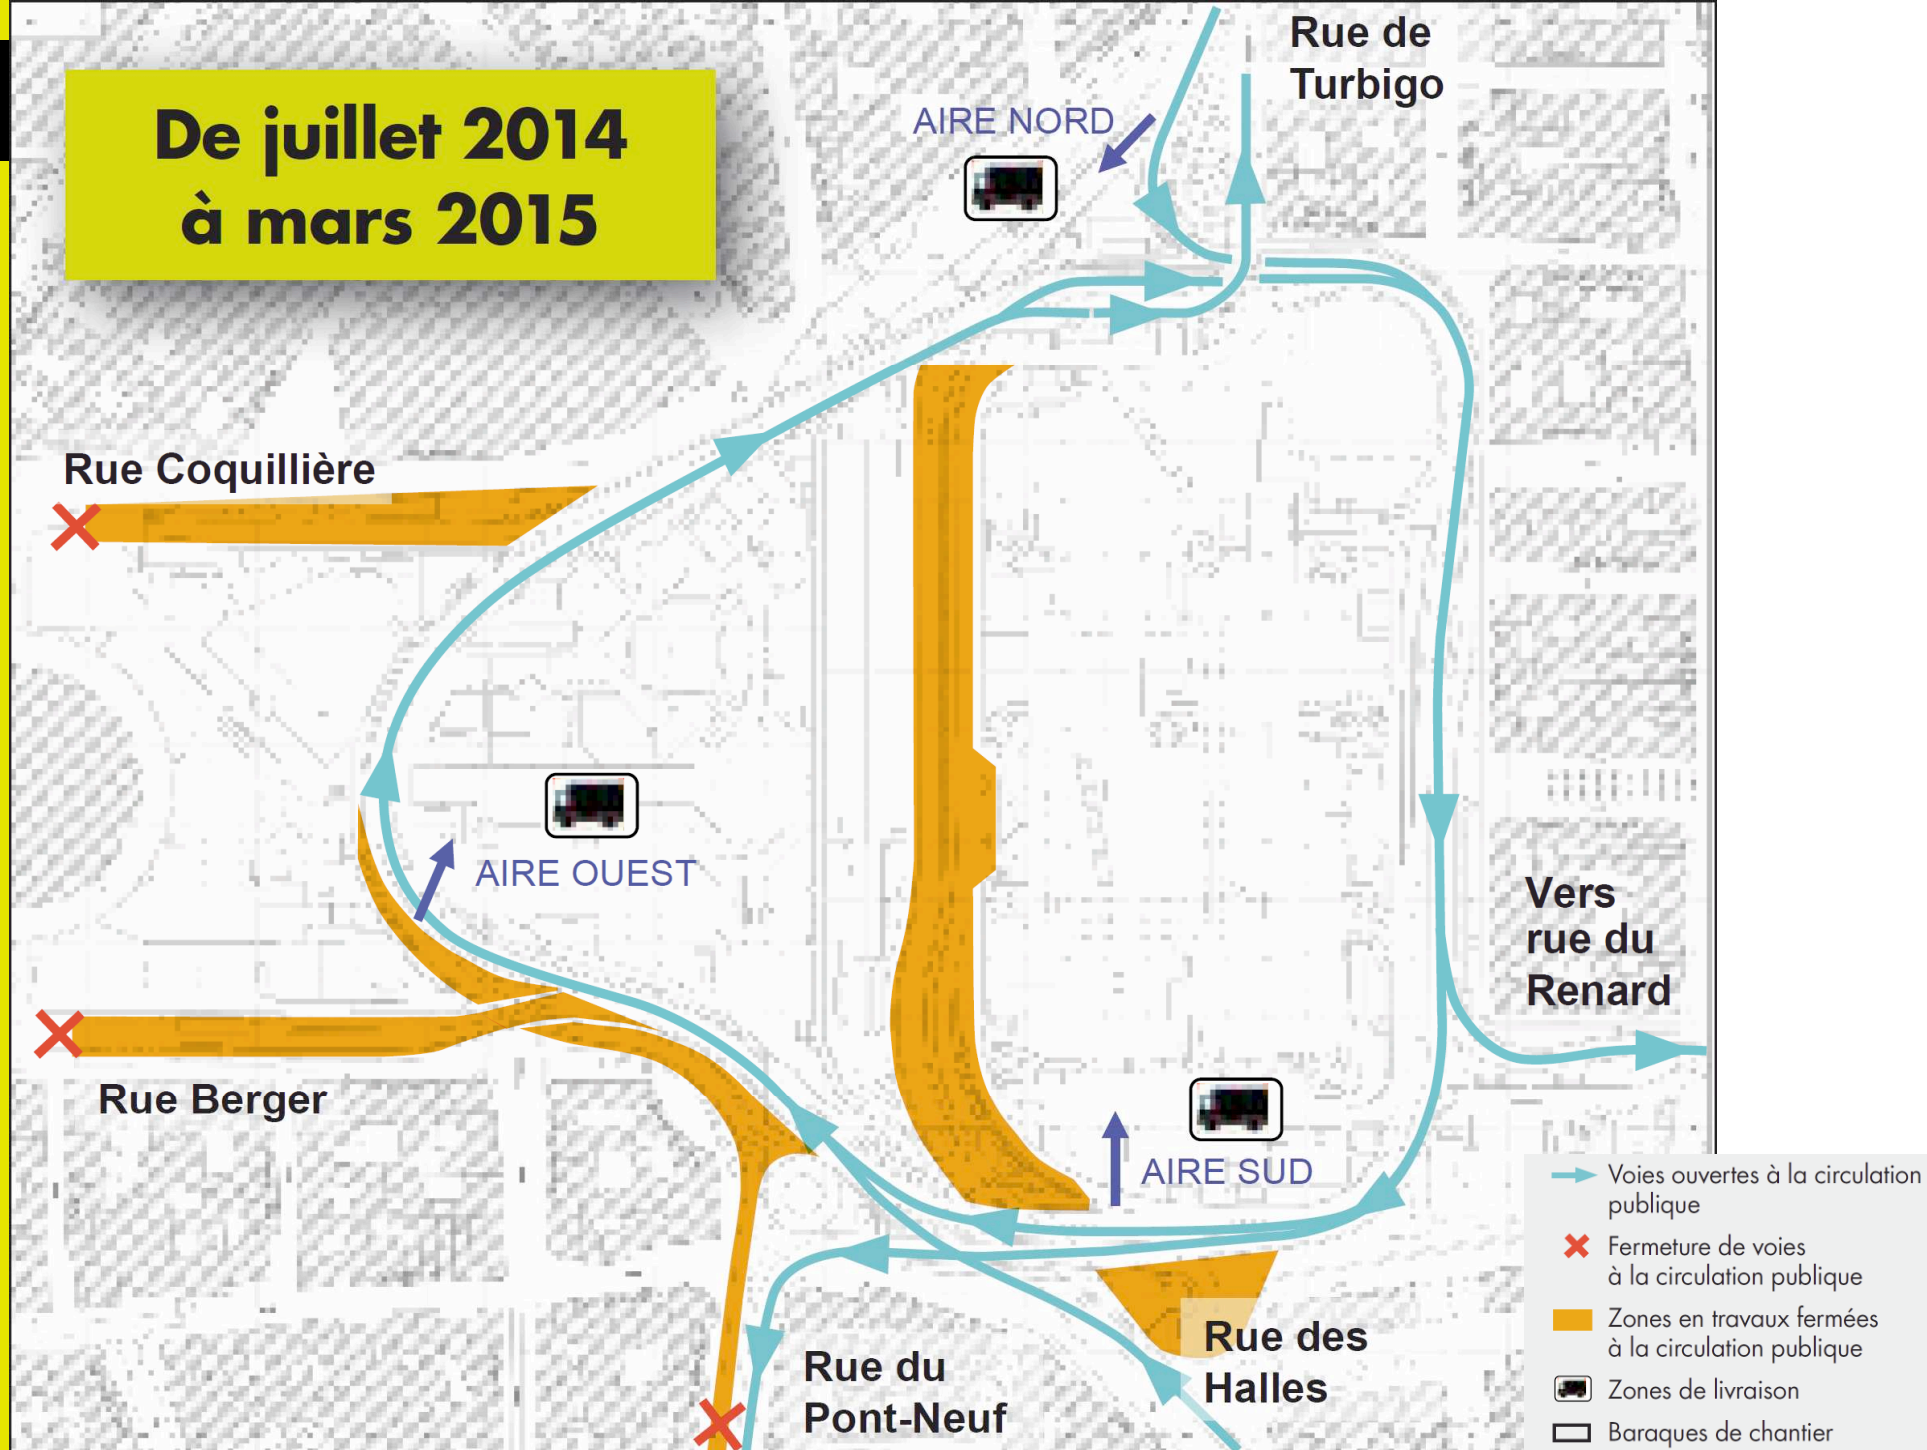


Exemple de section partiellement réalisée de jour

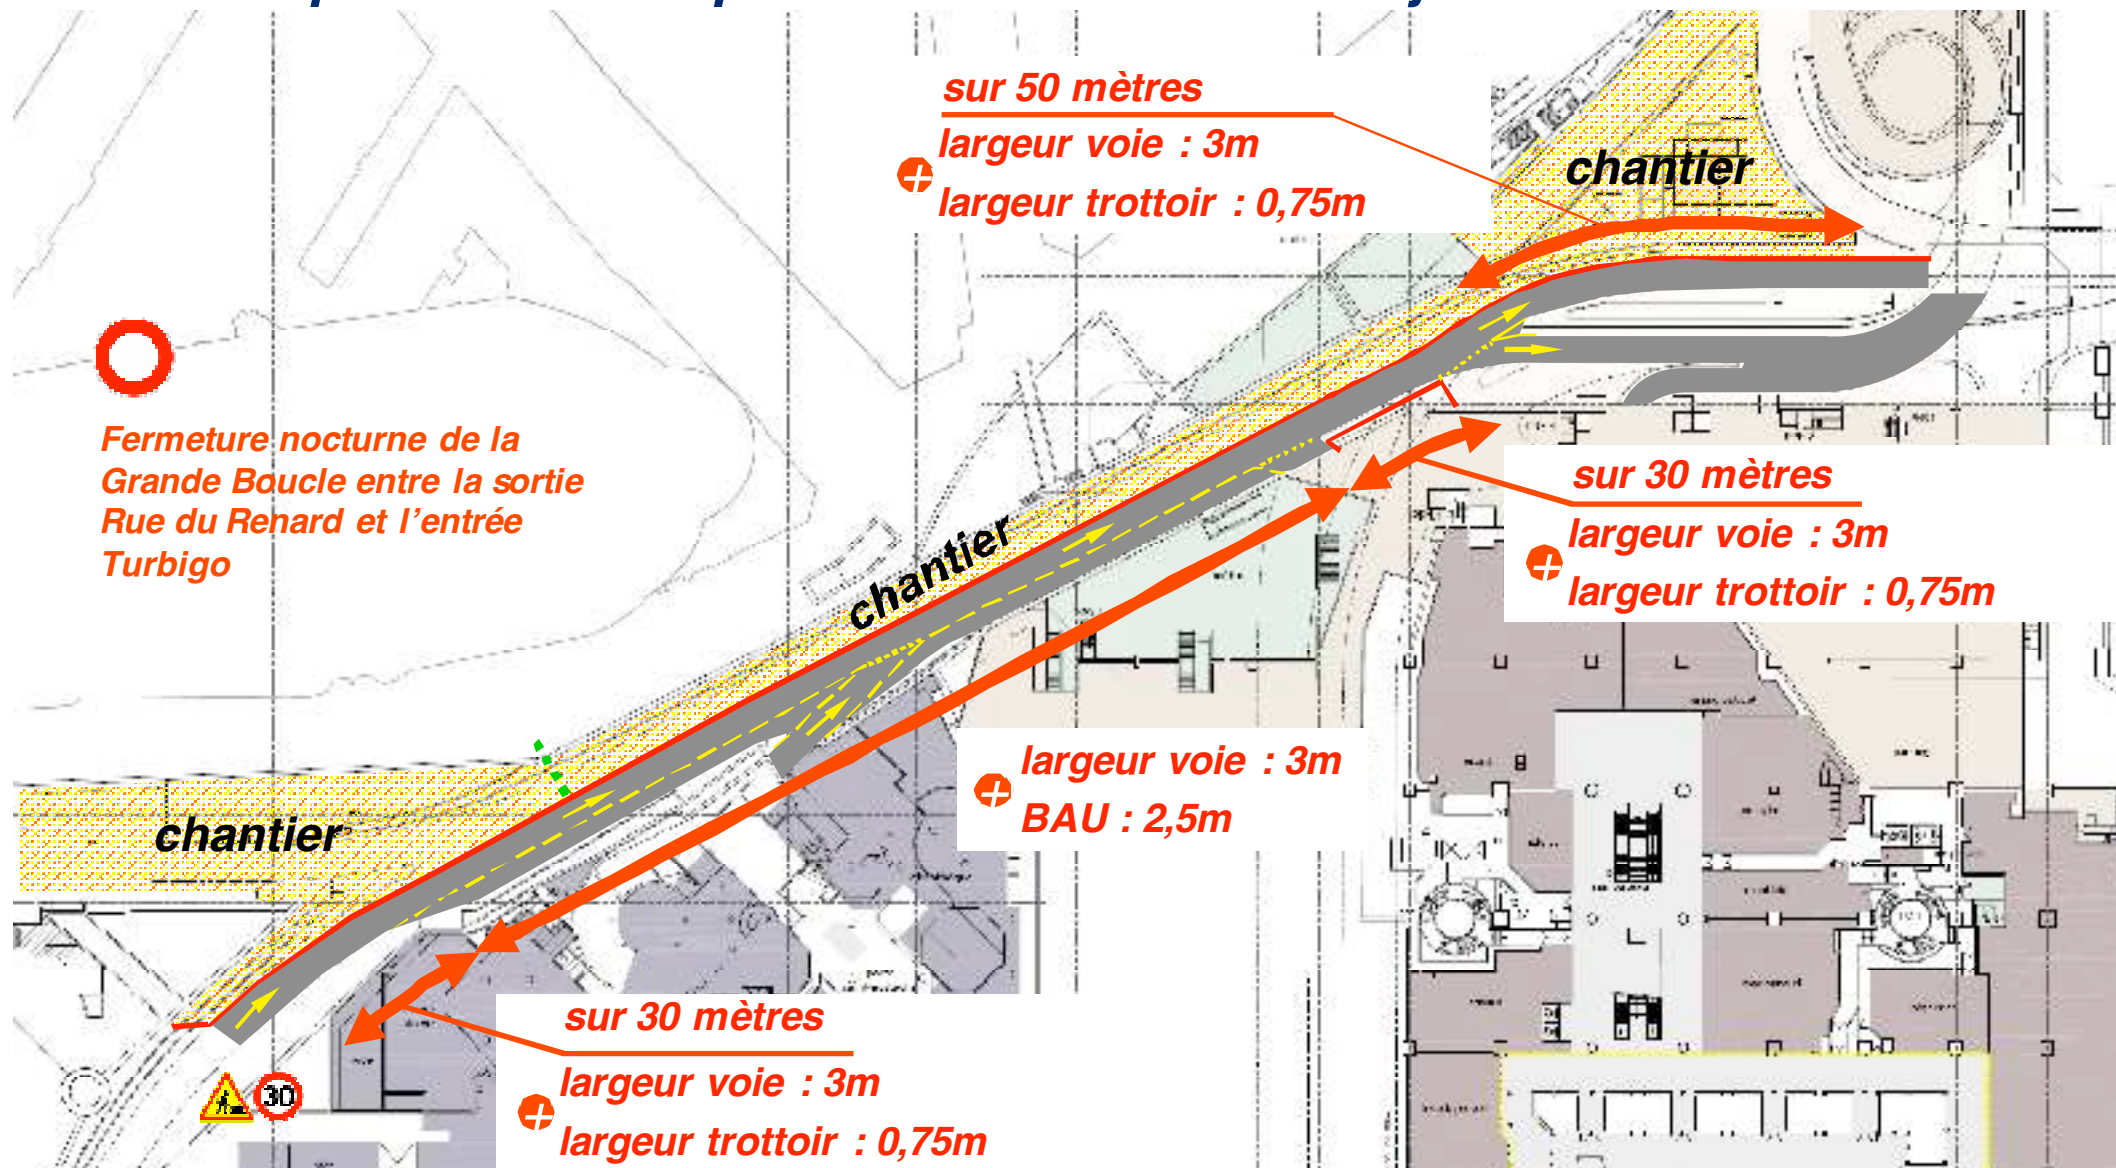


..... et de nuit

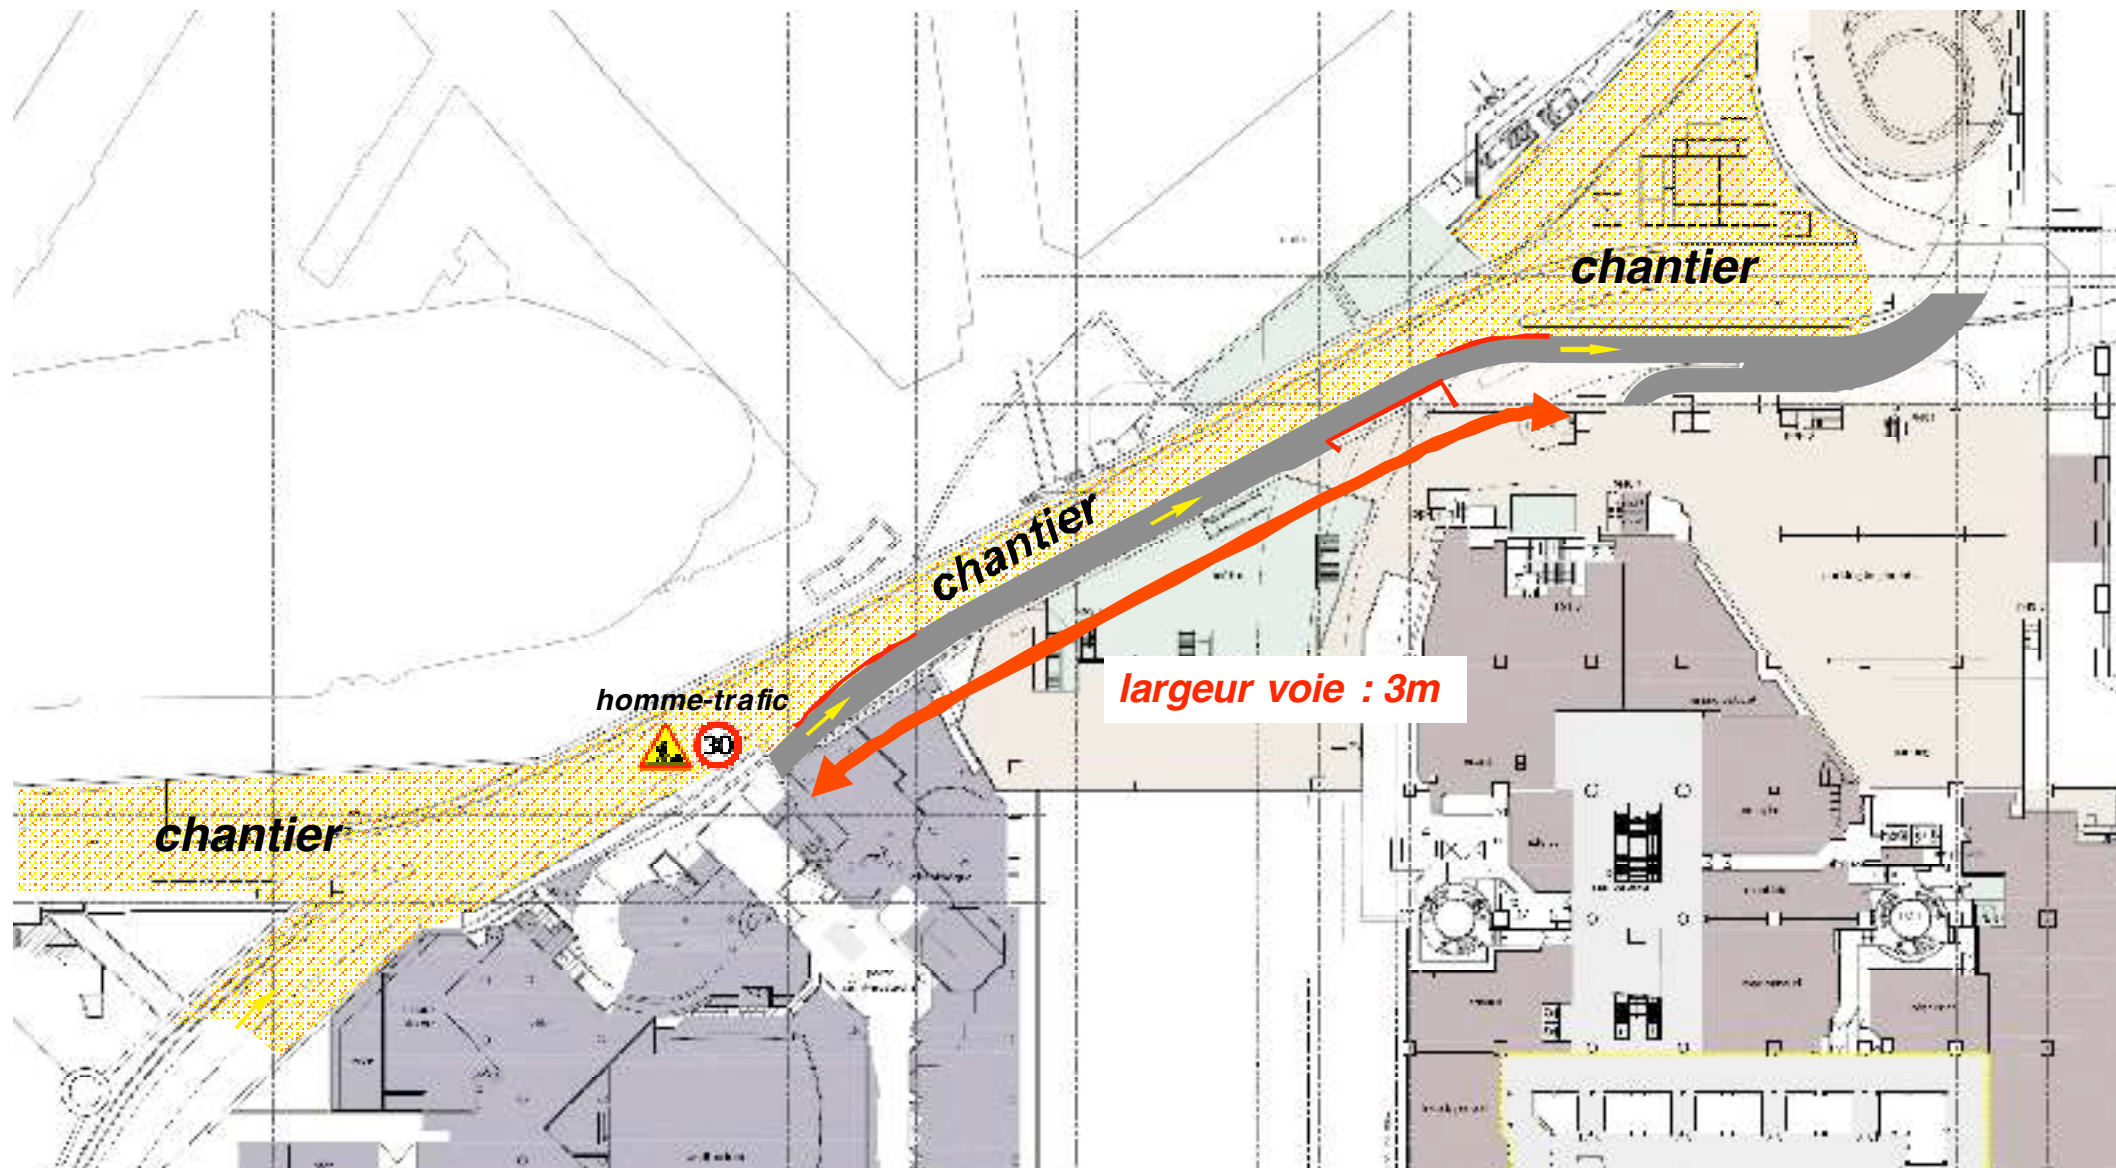

- **Place Marguerite de Navarre: Restituer une continuité Est-Ouest**

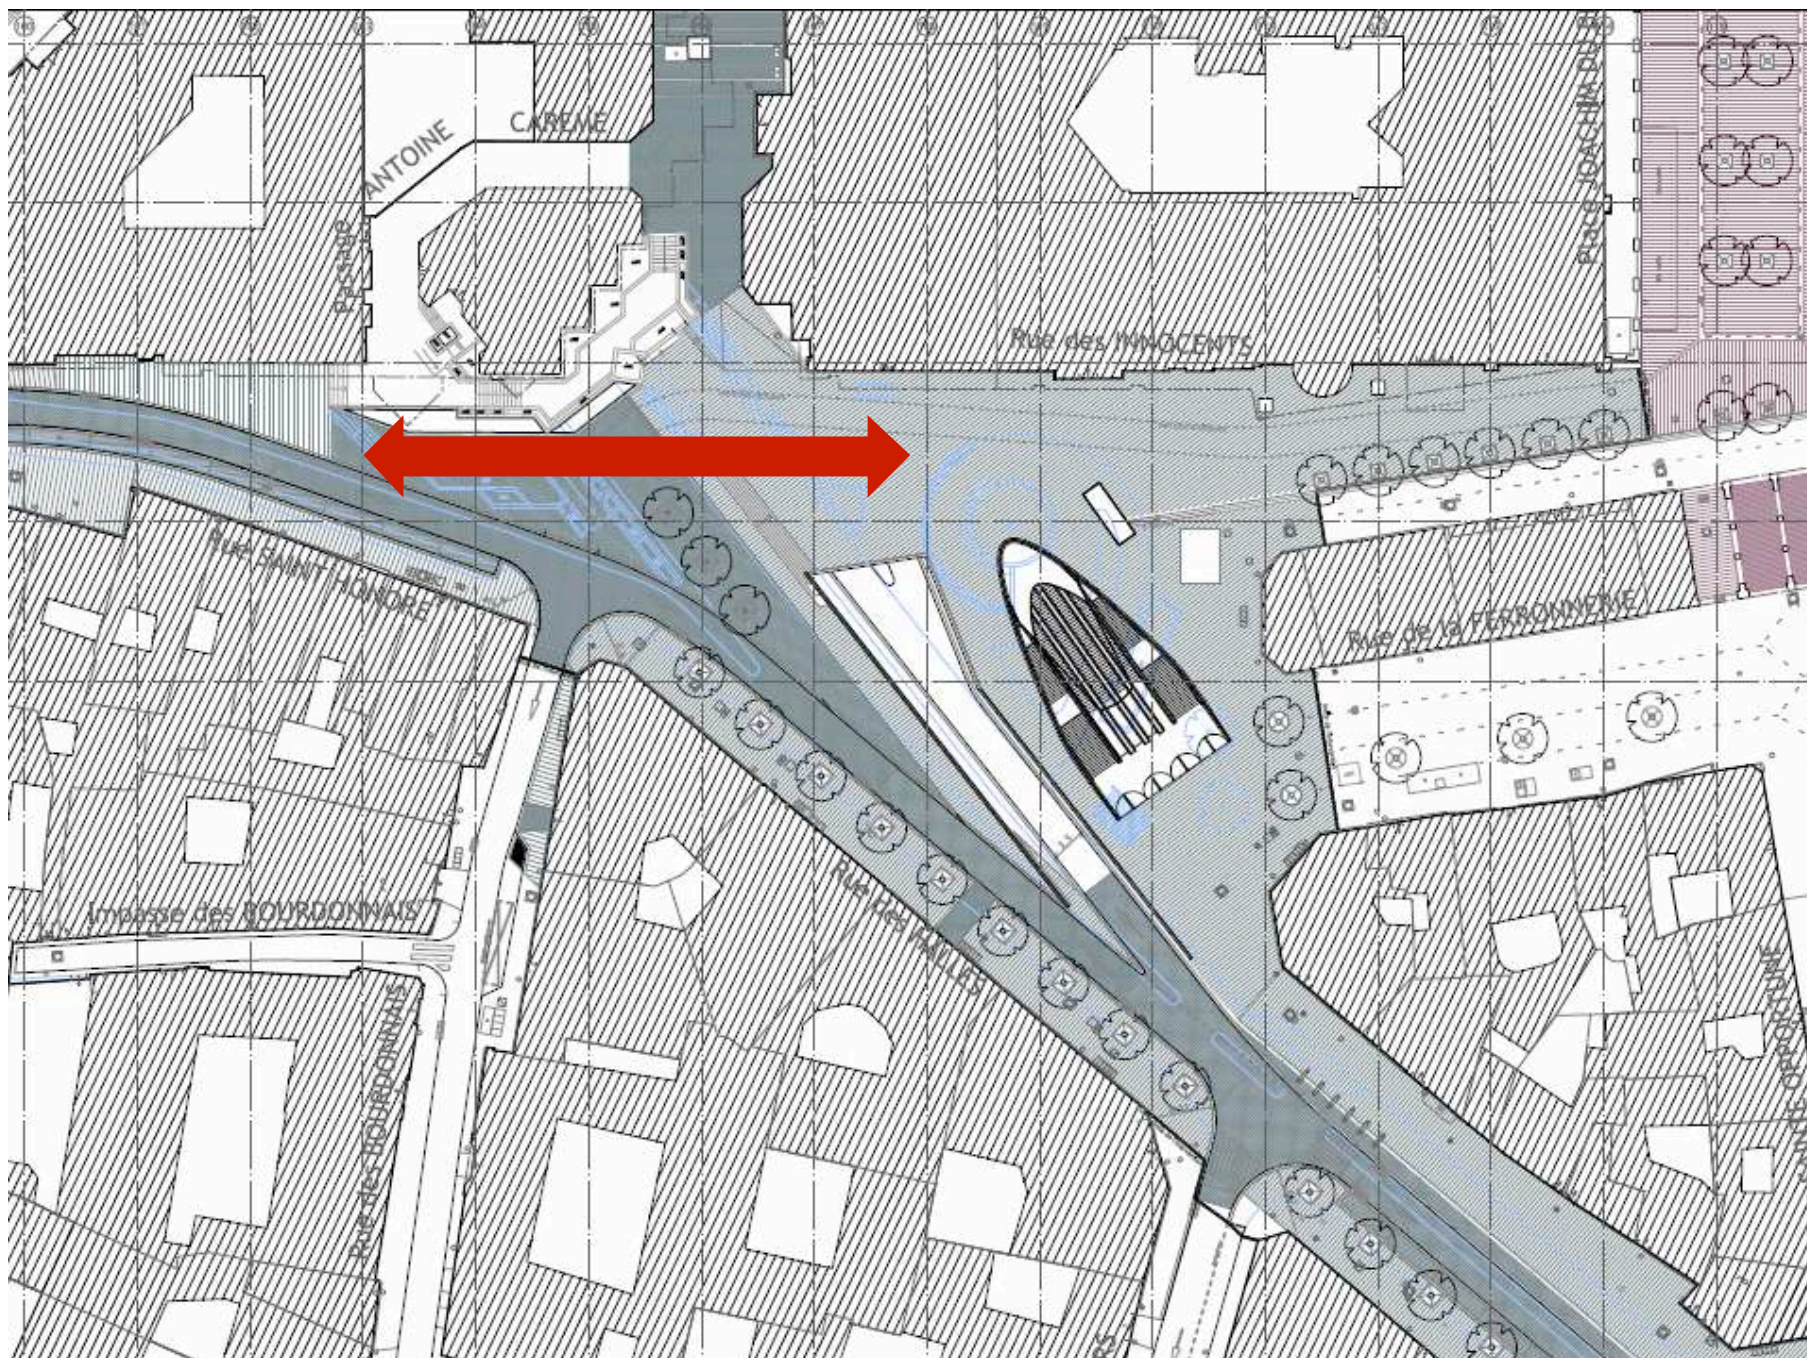

• Le chantier place Marguerite de Navarre

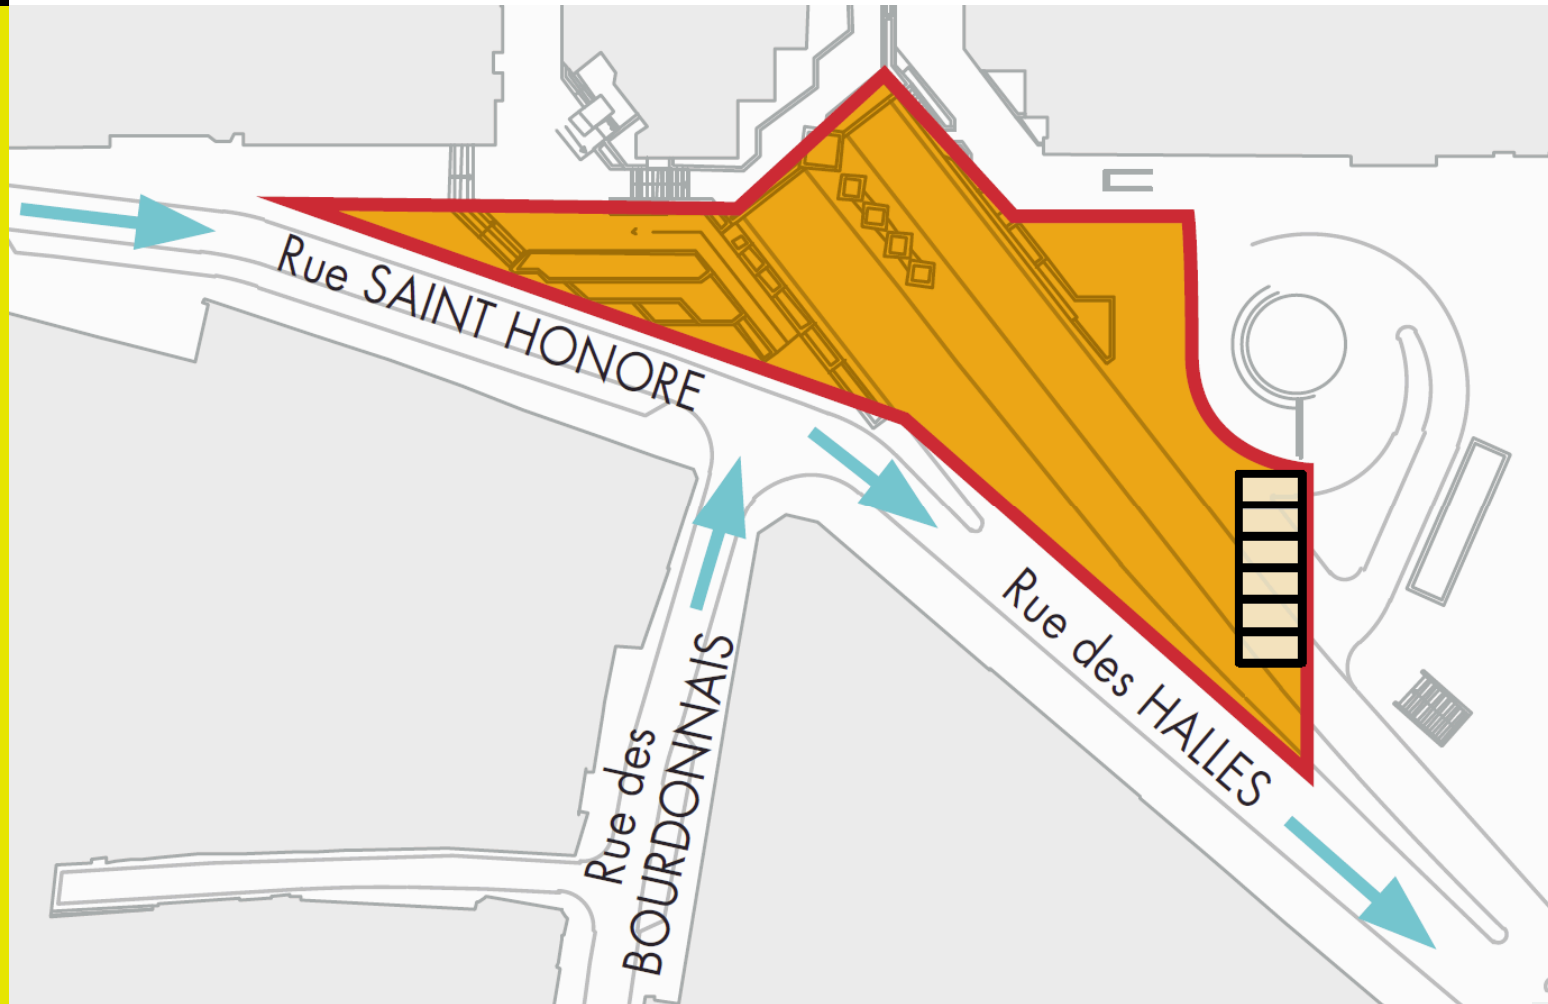

- Voies ouvertes à la circulation publique
- ✗ Fermeture de voies à la circulation publique
- Orange Zones en travaux fermées à la circulation publique
- Black rectangle with yellow segments Zones de livraison
- Black rectangle Baraques de chantier



LES
HA
LE
S
un projet
métropolitain

SEURA DAVID MANGIN - PHILIPPE RAGUIN/ PATRICK BERGER ET JACQUES ANZIUTTI ARCHITECTES/ STUDIOSEZZ.COM/ PHILIPPE GUIGNARD (AIR IMAGES)