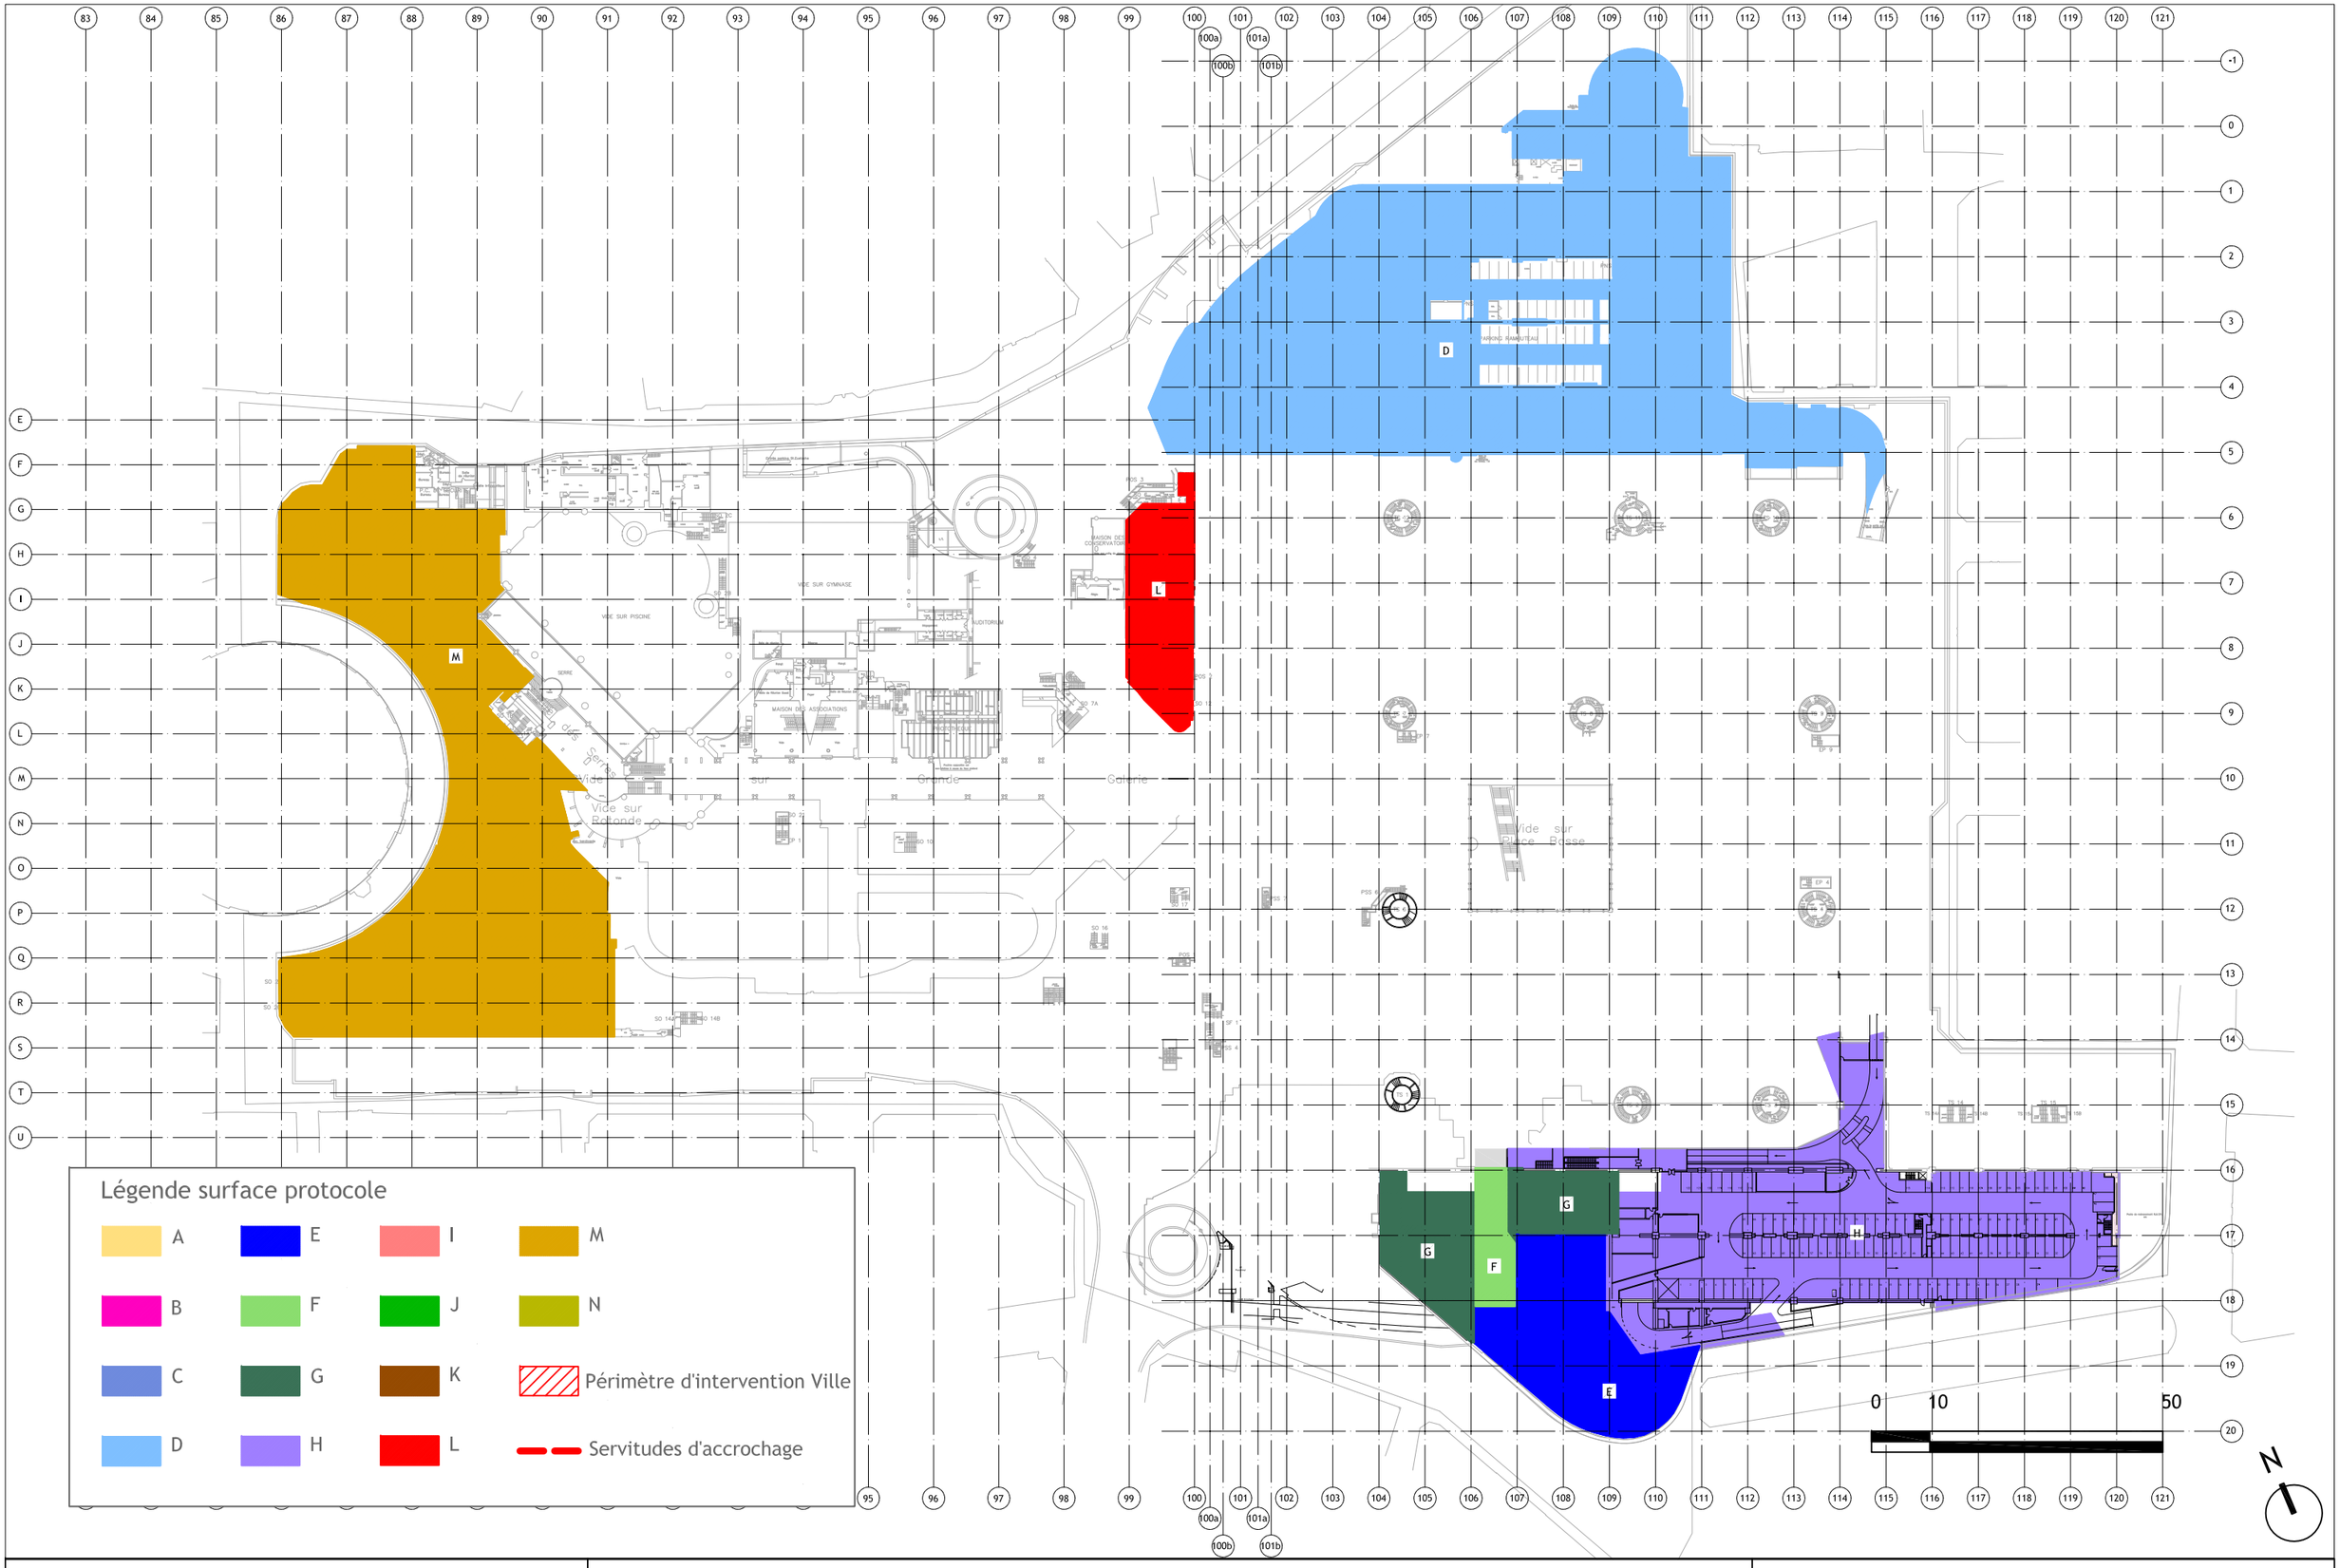

ANNEXE 2	NIVEAU S3 bis - PROJET	oct.2010