


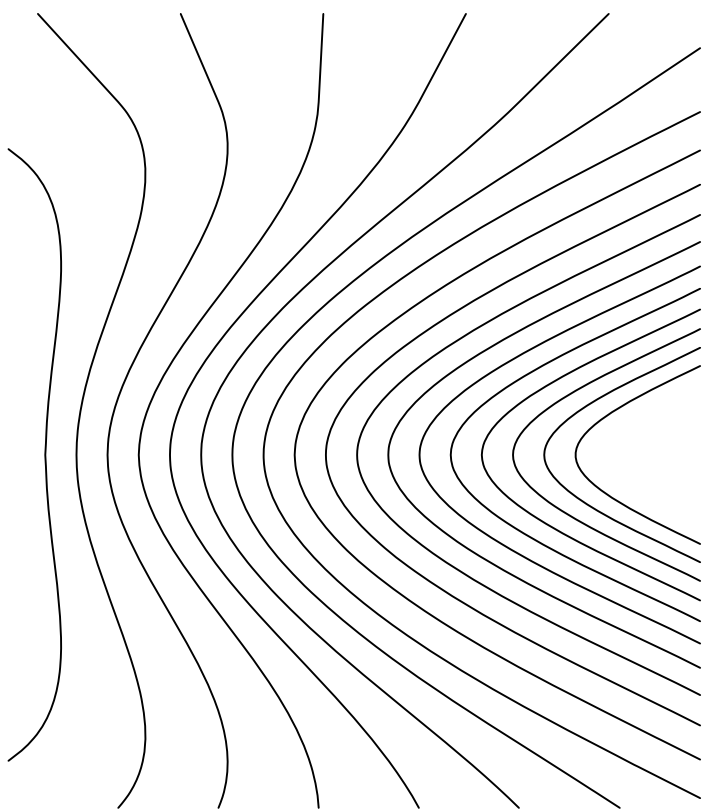

LA CANOPEE RENOVATION DU FORUM DES HALLES



PIECES GRAPHIQUES

Permis de construire
17 décembre 2008

Maître d'Ouvrage
Ville de Paris
Direction du patrimoine et de l'architecture
98 quai de la Râpée - 75570 Paris Cedex 12

MAIRIE DE PARIS 
PARIS
1ER ARRONDISSEMENT

Maître d'Oeuvre mandataire
Patrick BERGER et Jacques ANZIUTTI
Architectes mandataires
91 rue Réaumur 75 002 PARIS

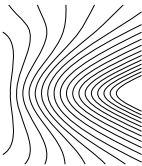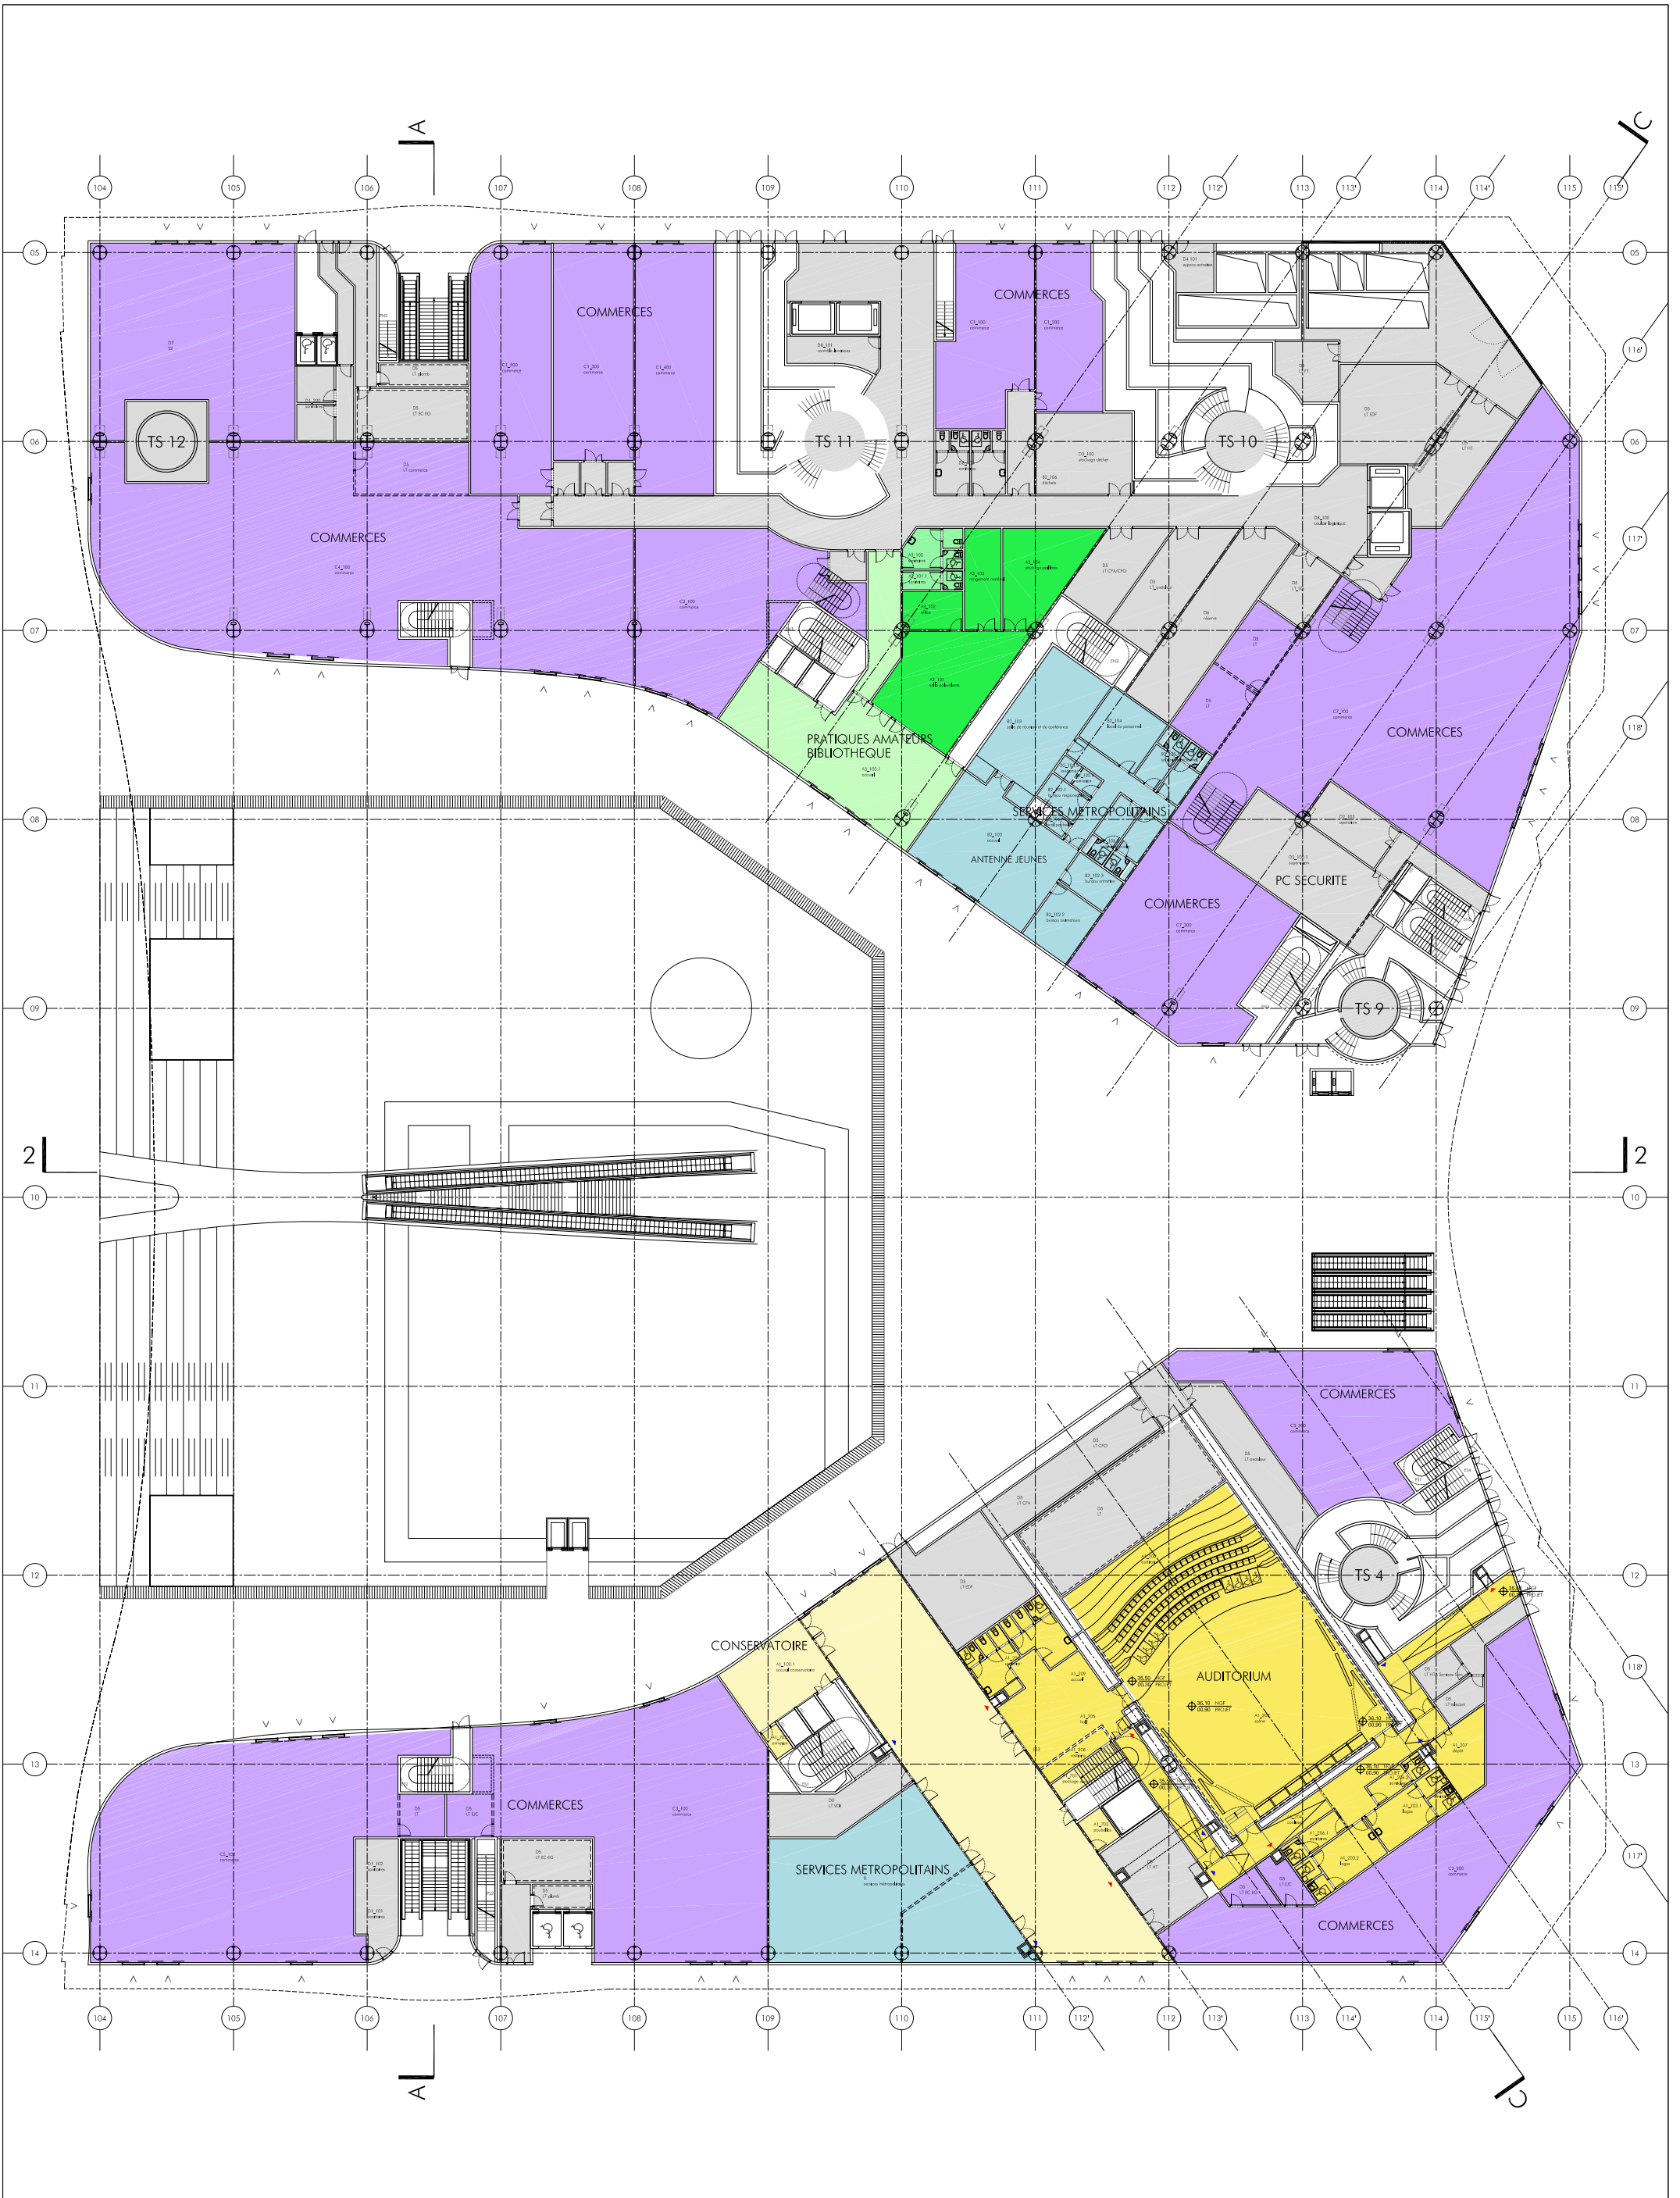

LA CANOPEE RENOVATION DU FORUM DES HALLES

Maître d'Oeuvre mandataire
Patrick BERGER et Jacques ANZIUTTI
Architectes mandataires
91 rue Réaumur 75 002 PARIS

Document
Patrick BERGER et Jacques ANZIUTTI
Architectes

MAIRIE DE PARIS

PARIS
1ER ARRONDISSEMENT

Maître d'Ouvrage
Ville de Paris
Direction du patrimoine et de l'architecture
98 quai de la Râpée - 75570 Paris Cedex 12

PLAN REZ DE CHAUSSEE

Mission
PC

Date
17 décembre 2008

Echelle
1/500e


Indice
0

N° fichier
207-1

Niveau
R0

Emetteur
PBJA

N° fichier
HAL-PC_R0

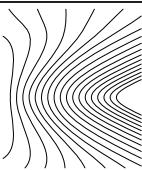

LA CANOPEE RENOVATION DU FORUM DES HALLES

Maître d'Oeuvre mandataire
Patrick BERGER et Jacques ANZIUTTI
Architectes mandataires
91 rue Réaumur 75 002 PARIS

Document
Patrick BERGER et Jacques ANZIUTTI
Architectes



MAIRIE DE PARIS

PARIS
1ER ARRONDISSEMENT

Maître d'Ouvrage
Ville de Paris
Direction du patrimoine et de l'architecture
98 quai de la Râpée - 75570 Paris Cedex 12

PLAN PREMIER ETAGE CANOPEE

Mission	Date	Echelle	Indice	N° fichier	Niveau	Emetteur	N° fichier
PC	17 décembre 2008	1/500e	0	207-2	R1	PBJA	HAL-PC_R1

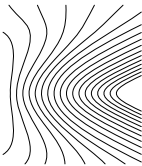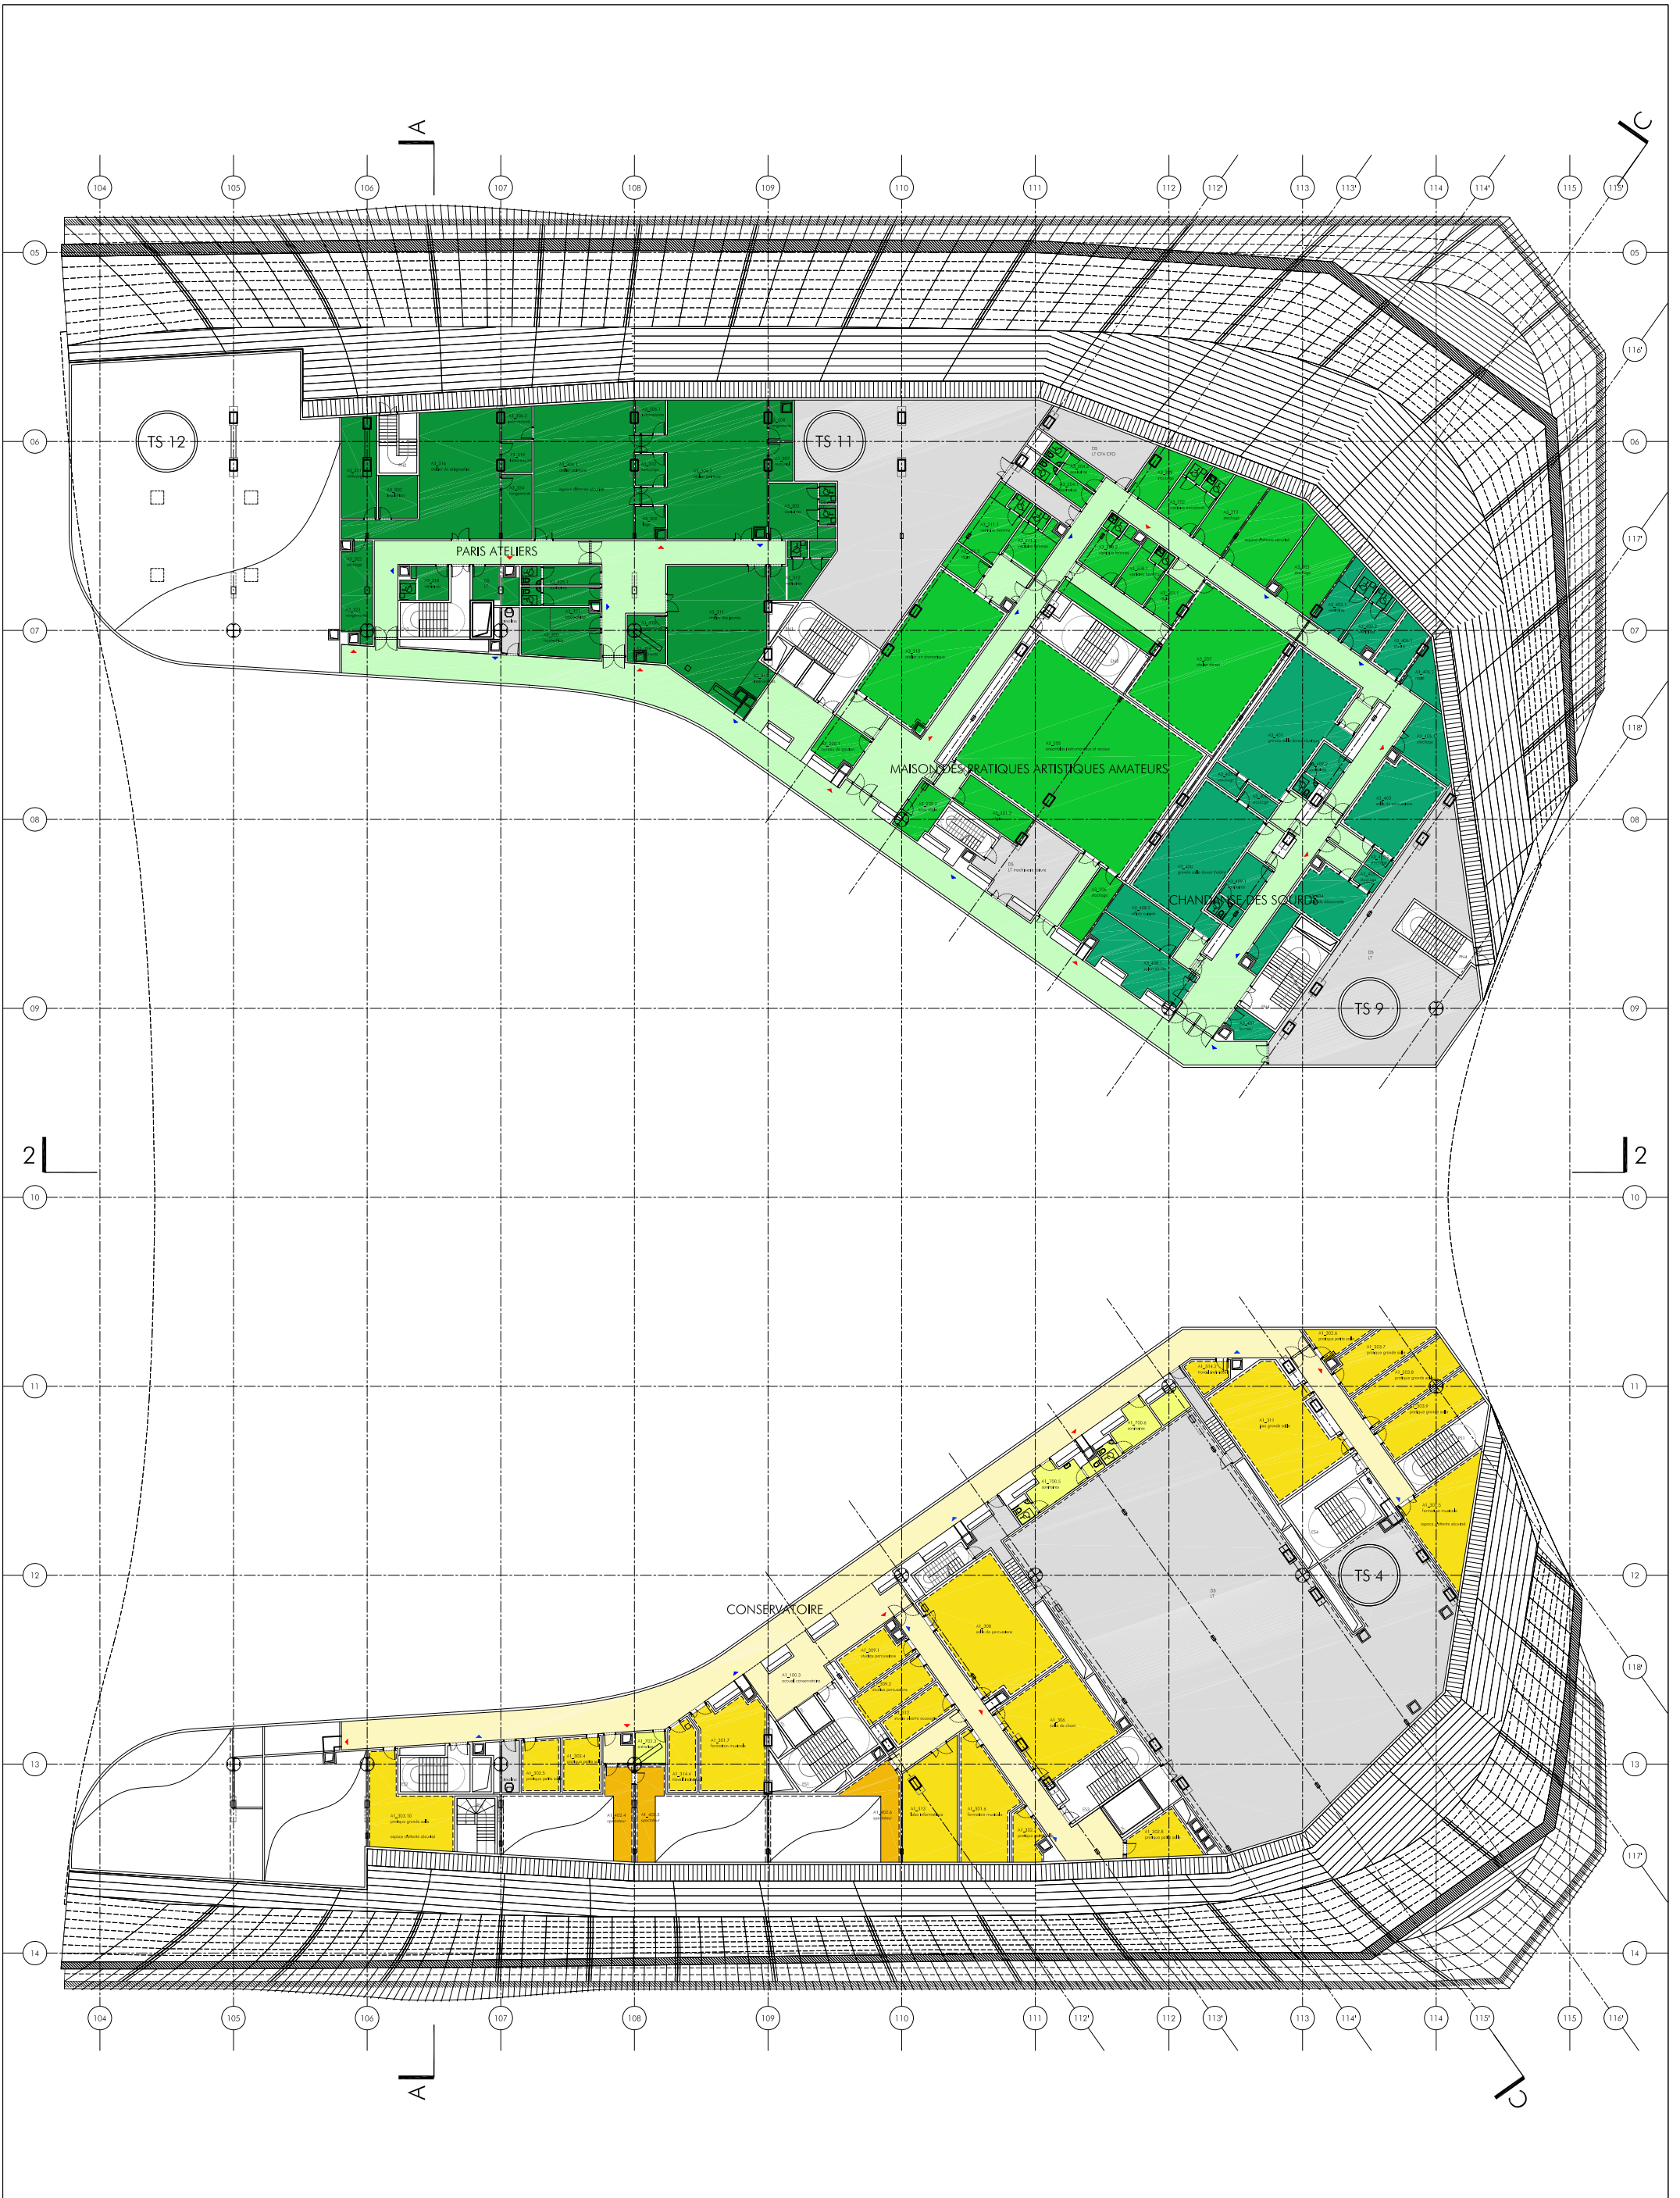

LA CANOPEE RENOVATION DU FORUM DES HALLES

Maître d'Oeuvre mandataire
Patrick BERGER et Jacques ANZIUTTI
Architectes mandataires
91 rue Réaumur 75 002 PARIS

Document
Patrick BERGER et Jacques ANZIUTTI
Architectes

MAIRIE DE PARIS

PARIS
1ER ARRONDISSEMENT

Maître d'Ouvrage
Ville de Paris
Direction du patrimoine et de l'architecture
98 quai de la Râpée - 75570 Paris Cedex 12

PLAN SECOND ETAGE CANOPEE

Mission
PC

Date
17 décembre 2008

Echelle
1/500e

Indice
0

N° fichier
207-3

Niveau
R2

Emetteur
PBJA

N° fichier
HAL-PC_R2

