



Maître d'Ouvrage

Ville de Paris - Direction du patrimoine et de l'architecture
98 quai de la Râpée - 75 570 Paris Cedex 12

Maître d'Oeuvre

Patrick BERGER et Jacques ANZIUTTI, Architectes mandataires
91 rue Réaumur 75 002 Paris
T 01 40 13 08 68 F 01 40 13 96 60

INGEROP Conseil & Ingénierie, Bureau d'études général
168-172 boulevard de Verdun - 92 400 Courbevoie Cedex
T 01 49 04 55 00 F 01 49 04 57 01

BASE Consultants, Conseiller environnemental
8 rue du Nant - CP6268 - CH - 1211 Genève
T 00 41 22 840 20 80 F 00 41 22 840 20 81

Sous-traitants

INGELUX, Conseiller éclairage
Espace Carco - 1 Rue Francis Carco - 69120 Vaulx-en-Velin
T 04 37 45 29 29 F 04 37 45 29 30

ACV, Ingénieur acousticien
60 rue Alexandre Dumas - 75 011 Paris
T 01 43 79 24 33 F 01 43 79 25 62

Vulcanéo, Sécurité Incendie
59 Avenue de l'Europe - 92408 Courbevoie Cedex
T 01 49 04 59 51 F 01 49 04 59 49

Changement à vue, Scénographe
2 bis Villa Brune - 75 014 Paris
T 01 47 00 21 40 F 01 40 21 96 68


Emmer Pfenninger, Consultant enveloppe
Weidenstrasse CH - 4142 Münchenstein
T 00 41 61 416 96 98 F 00 41 61 416 96 97

CICAD Consultants
88 rue Robespierre - 93 100 Montreuil
T 01 55 86 15 15 F 01 55 86 15 20


604


EVOLUTIONS DU PROJET



Dossier Complémentaire

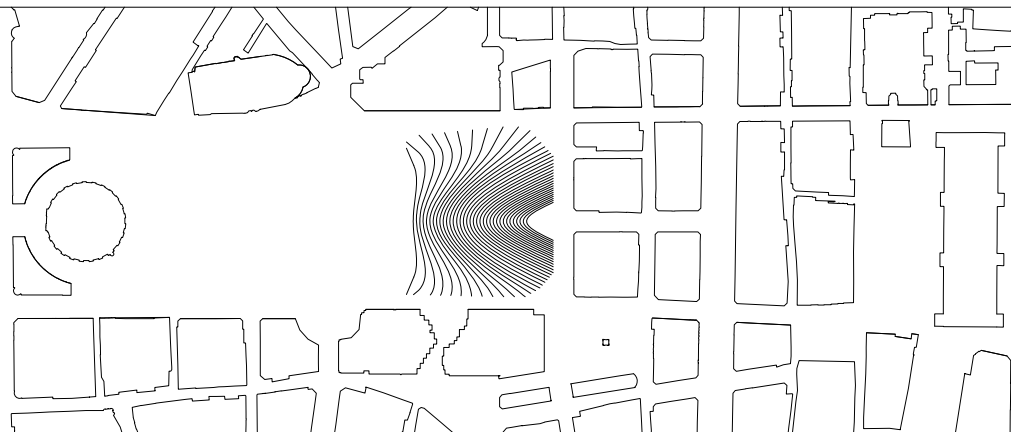

Secteur	Niveau	Xref	N° fichier	Echelle	Date
-		--	604		17 avril 2009
Mission	Emetteur	Type	Domaine	Indice	Fichier
PC	PBJA	PG	-	0	604_couv

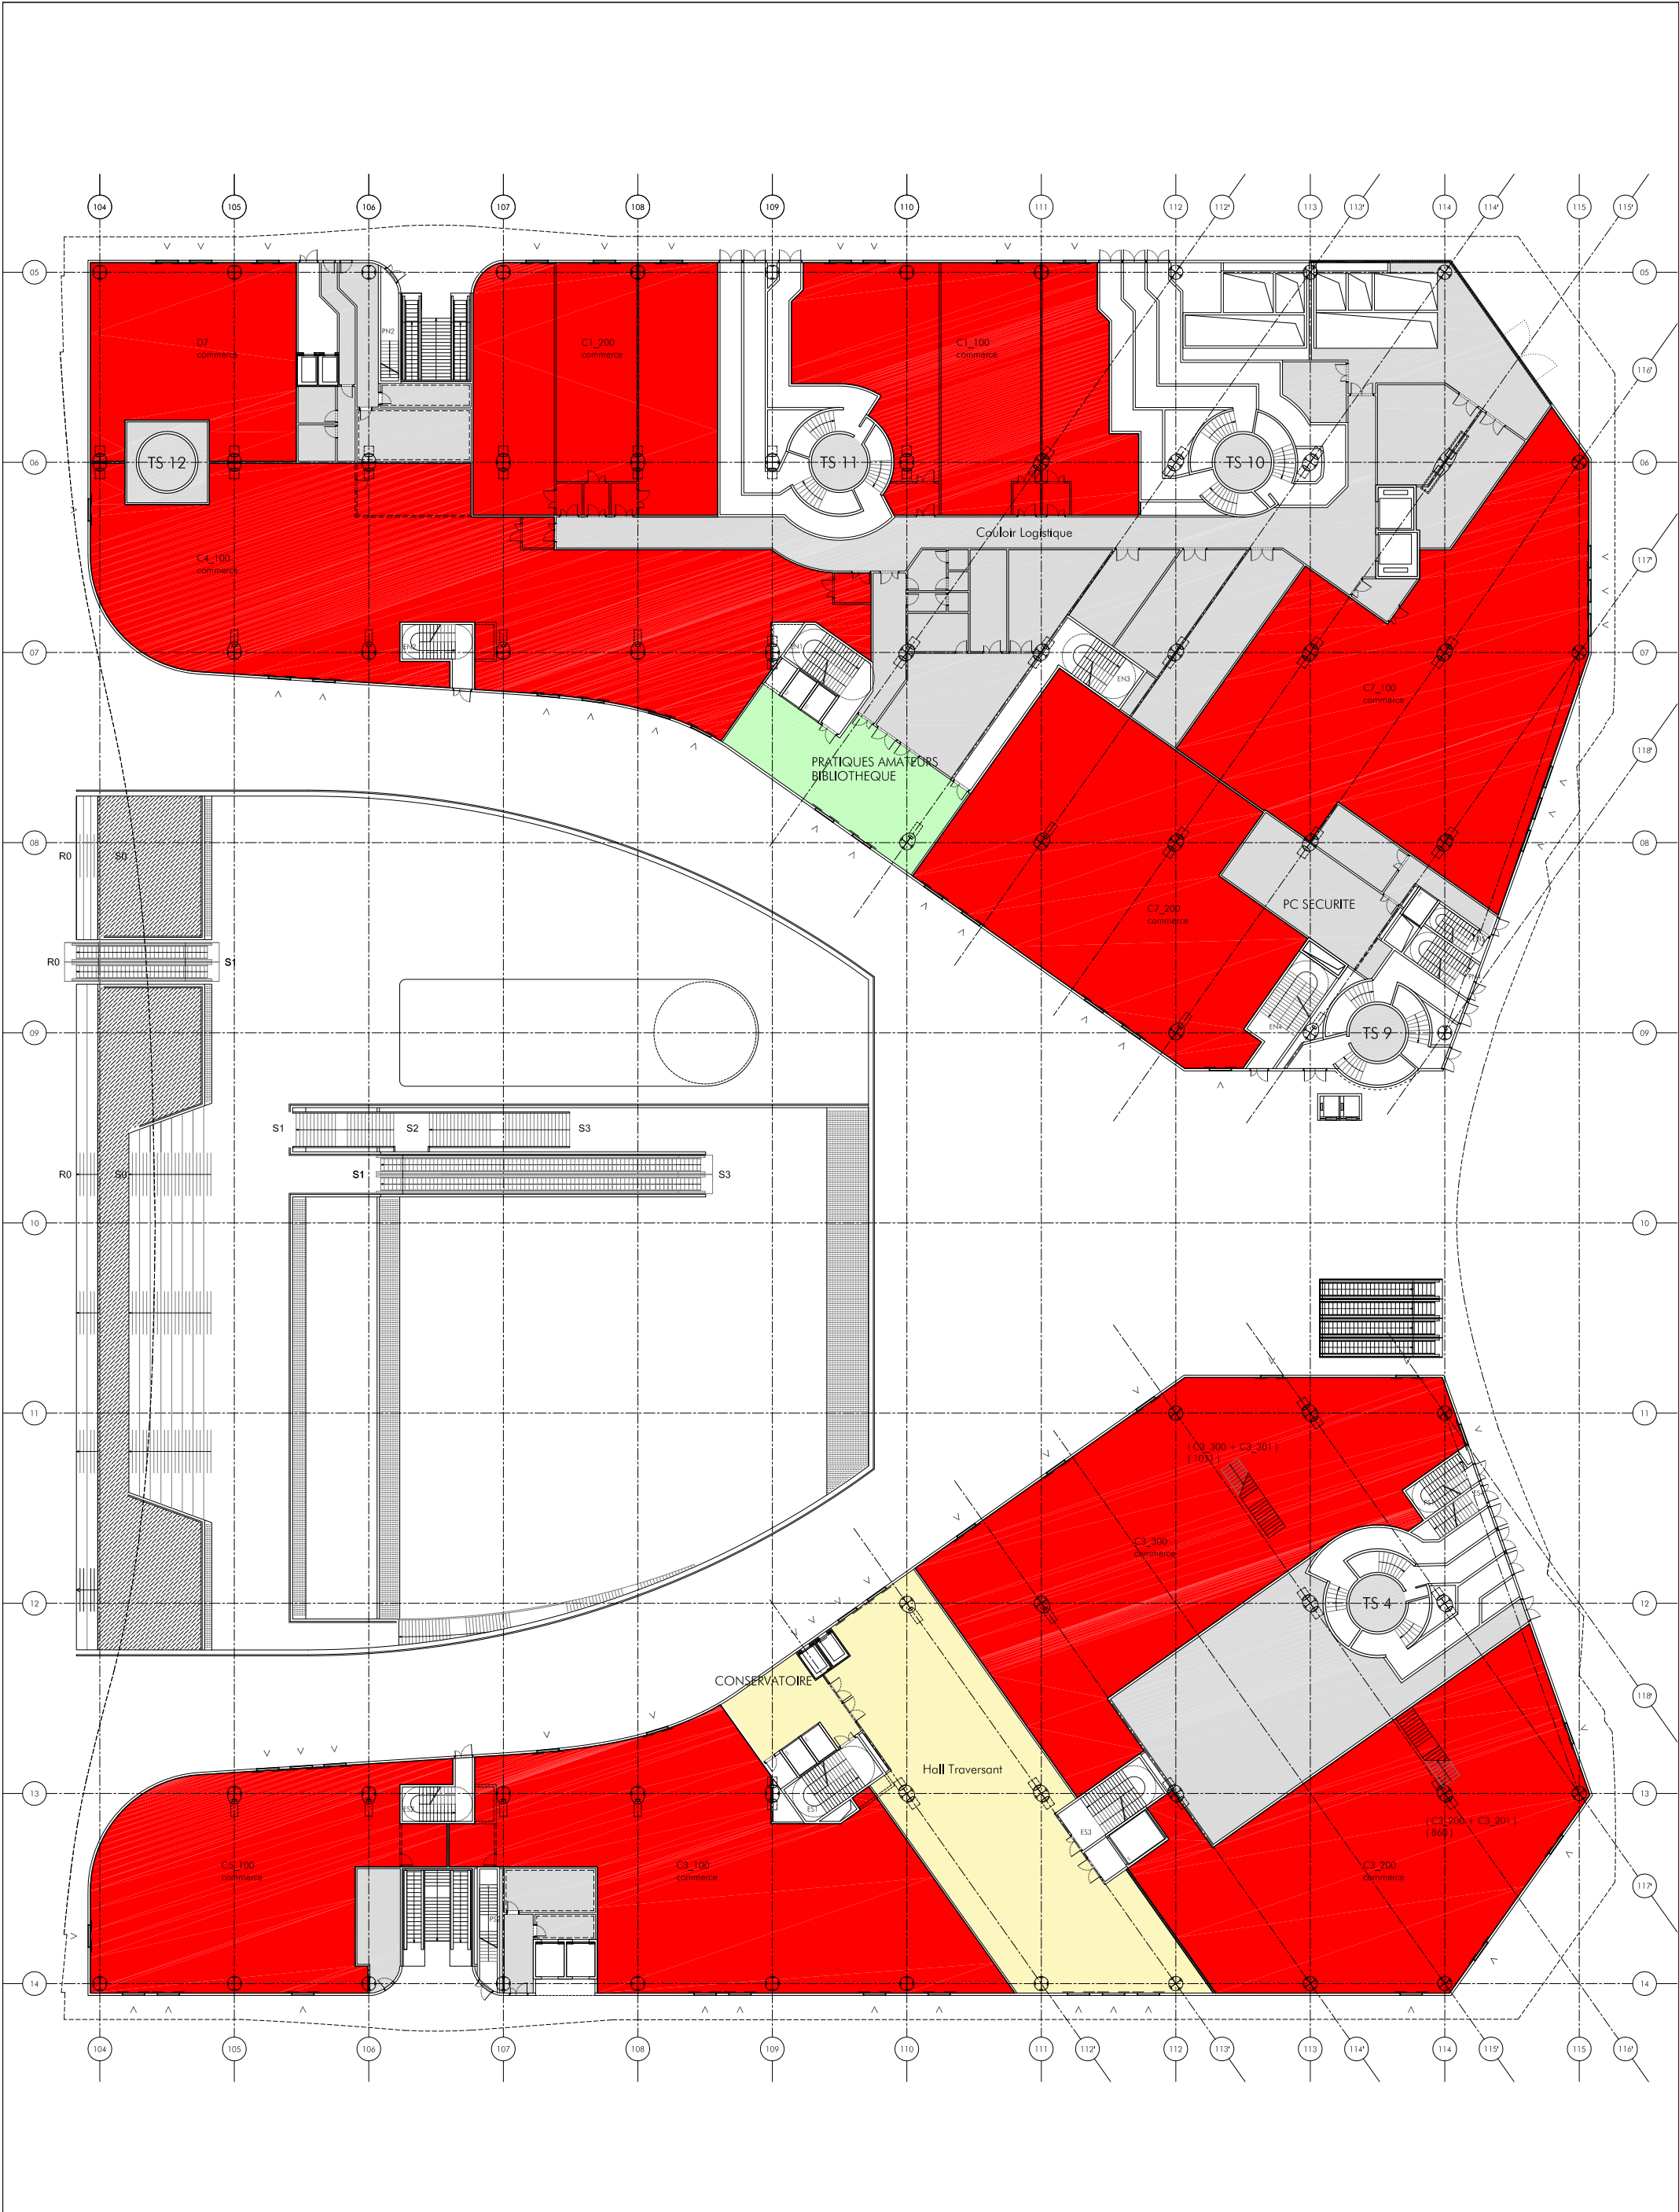

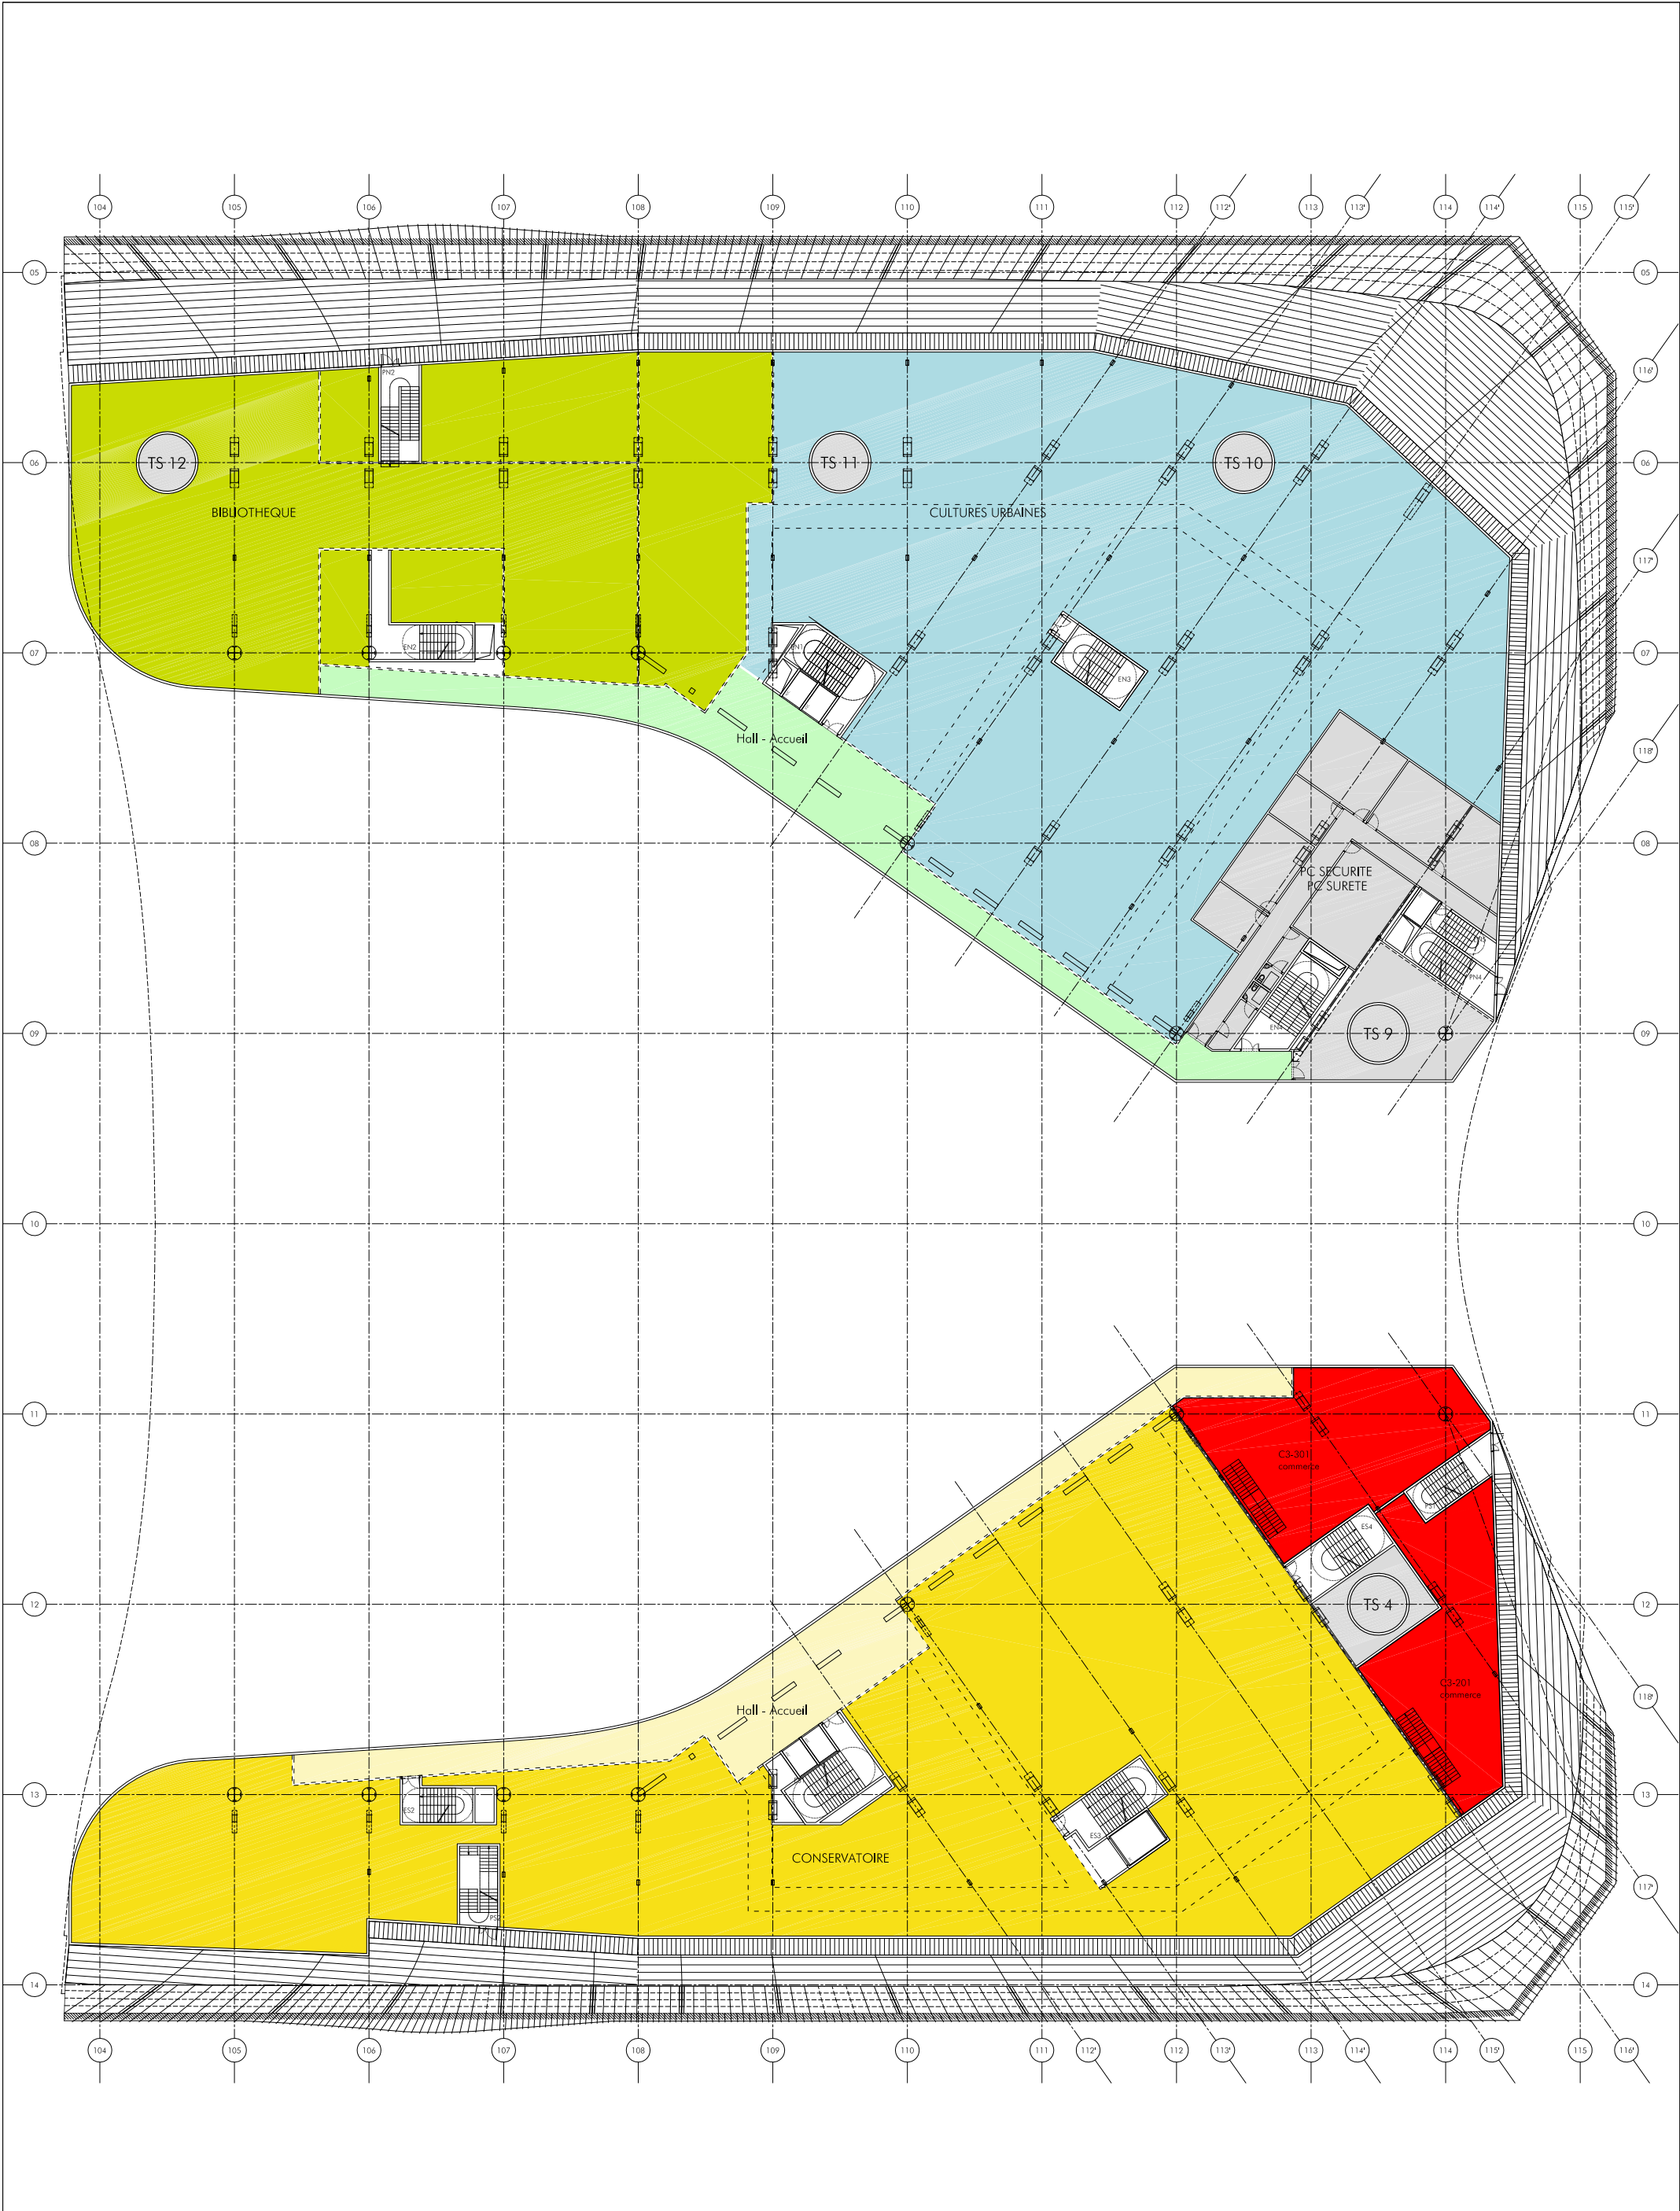

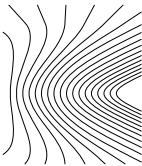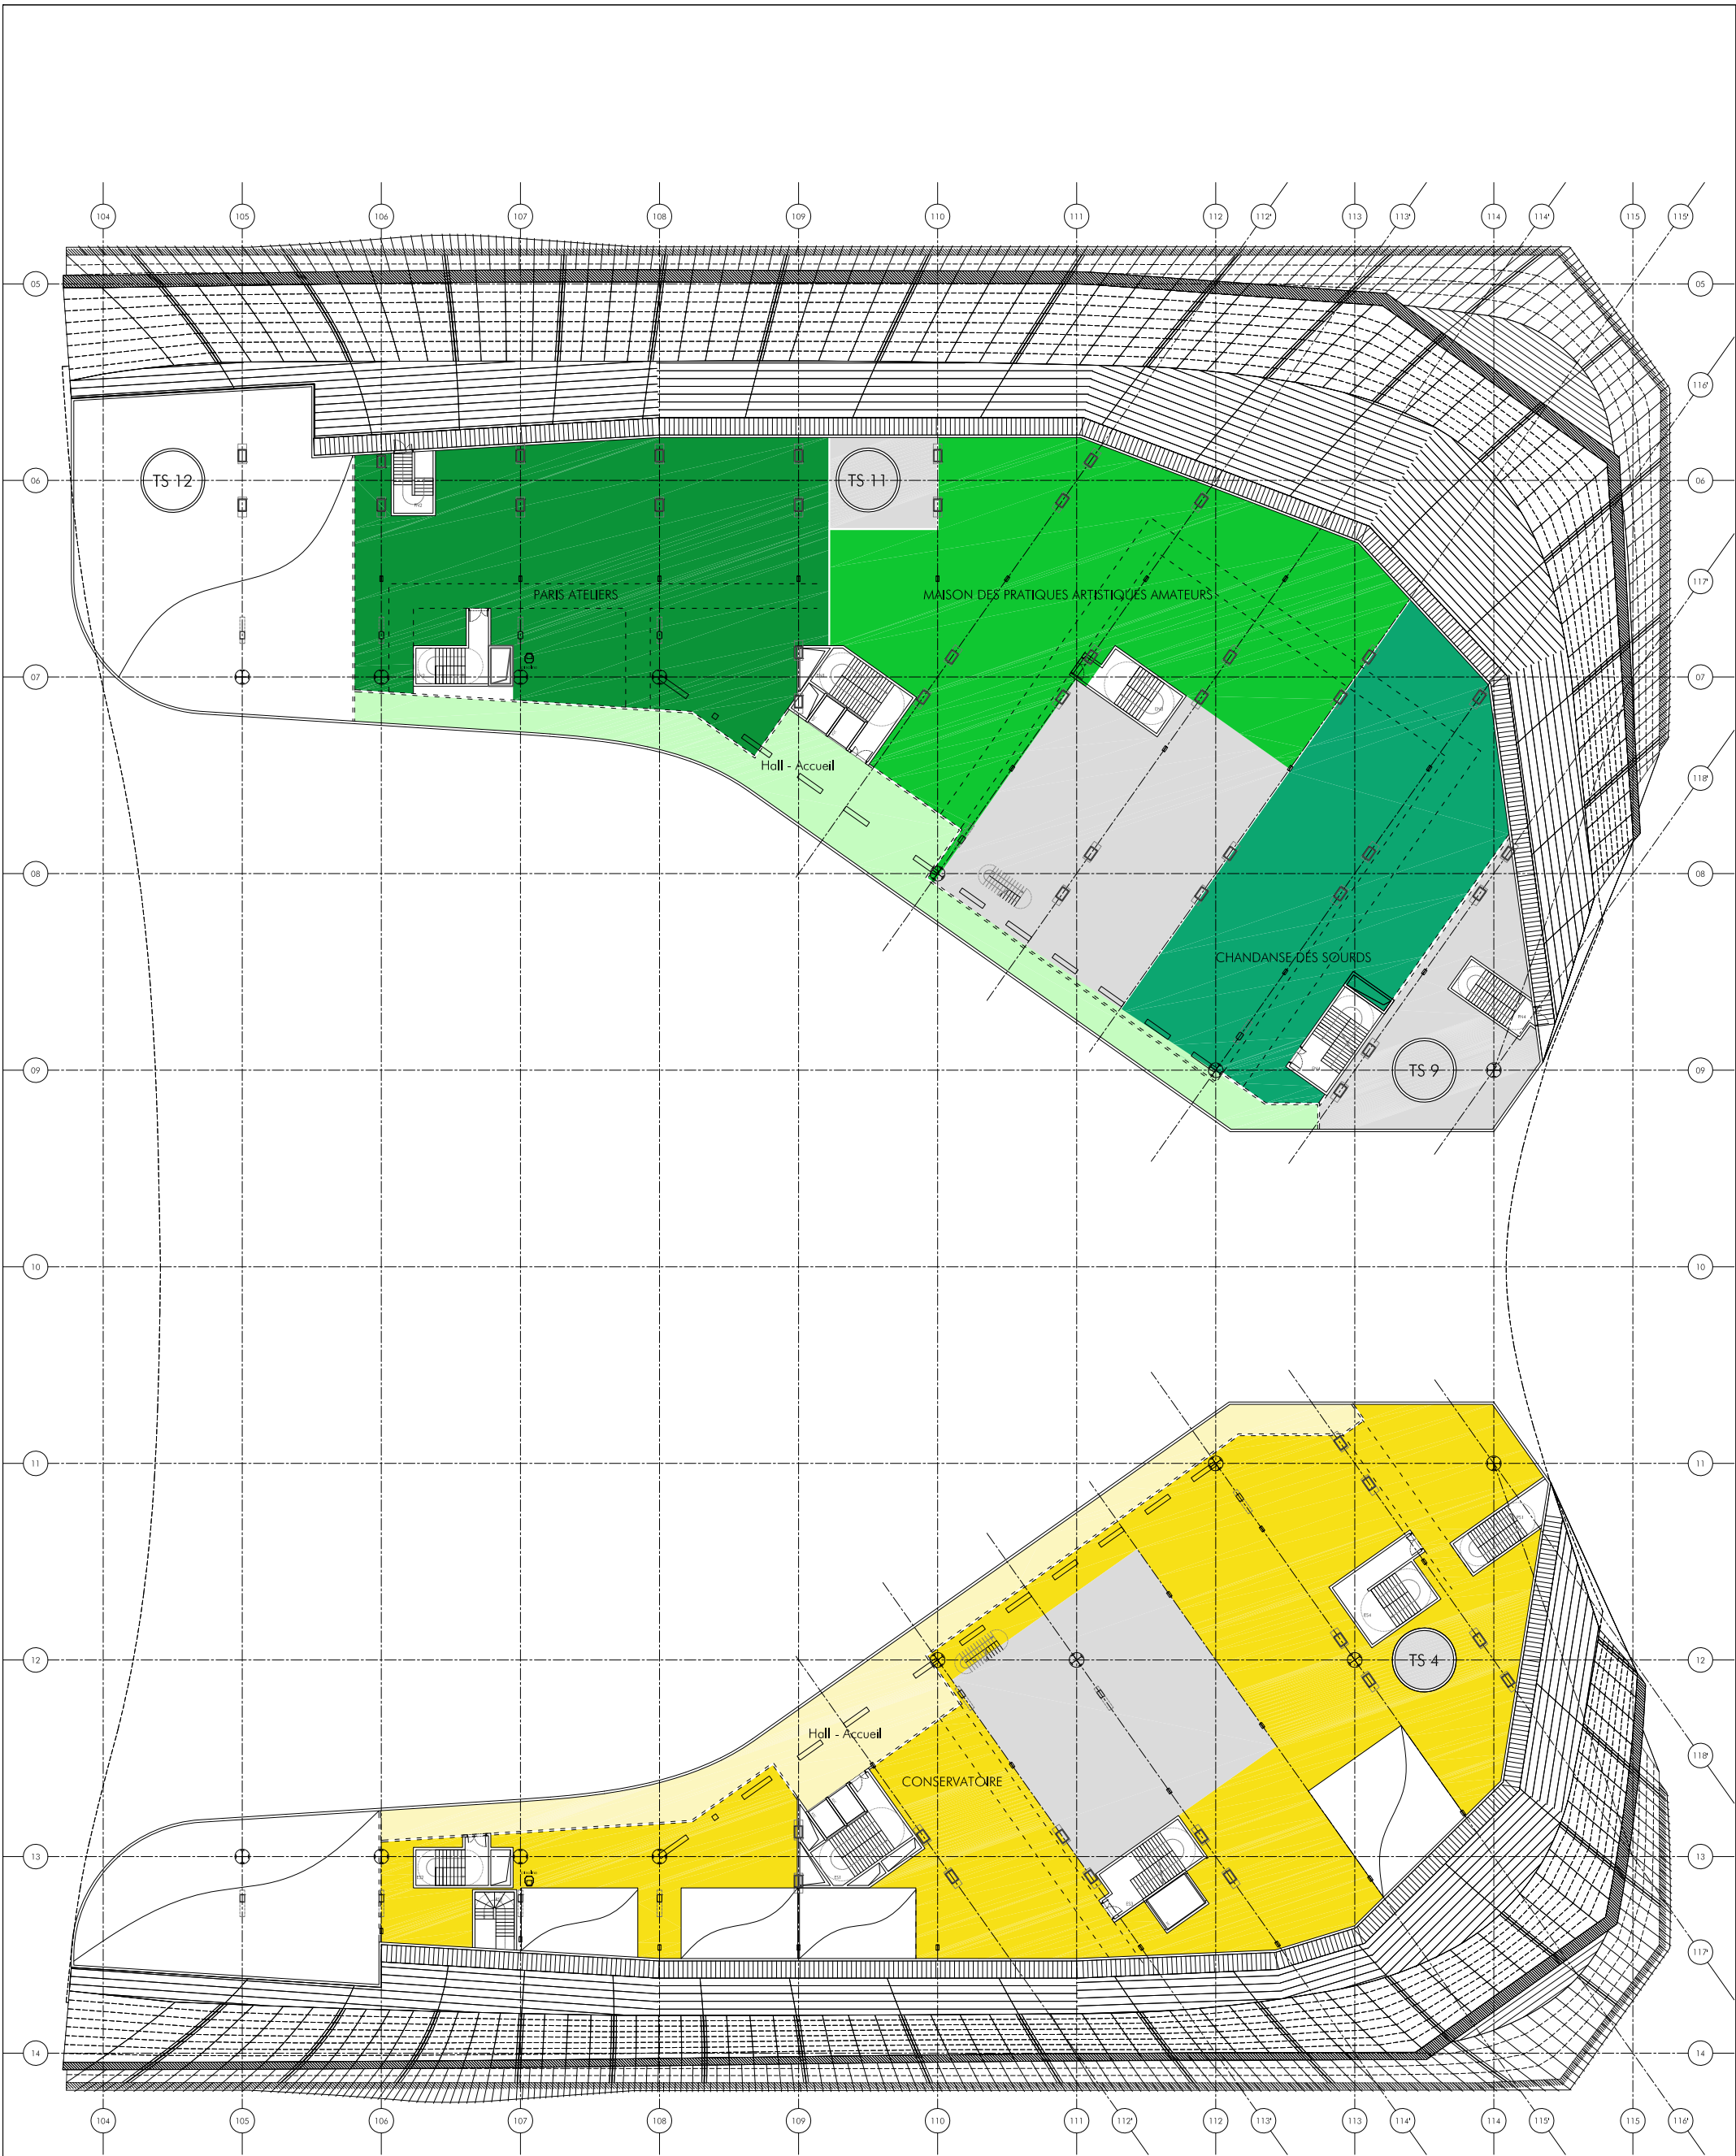

LA CANOPEE RENOVATION DU FORUM DES HALLES

Maître d'Oeuvre mandataire
Patrick BERGER et Jacques ANZIUTTI
Architectes mandataires
91 rue Réaumur 75 002 PARIS

Document
Patrick BERGER et Jacques ANZIUTTI
Architectes

MAIRIE DE PARIS

PARIS
1ER ARRONDISSEMENT

Maître d'Ouvrage
Ville de Paris
Direction du patrimoine et de l'architecture
98 quai de la Râpée - 75570 Paris Cedex 12

PLAN DEUXIEME ETAGE CANOPEE
EVOLUTIONS DU PROJET

Mission
PC

Date
17 avril 2009

Echelle
1/500e

Indice
0

N° fichier
604-3

Niveau
R2

Emetteur
PBJA

N° fichier
HAL-PC-604_PLAN 02

