


porte Berger



accès Berger – existant


- créé
- conservé
- remplacé ou supprimé


état existant

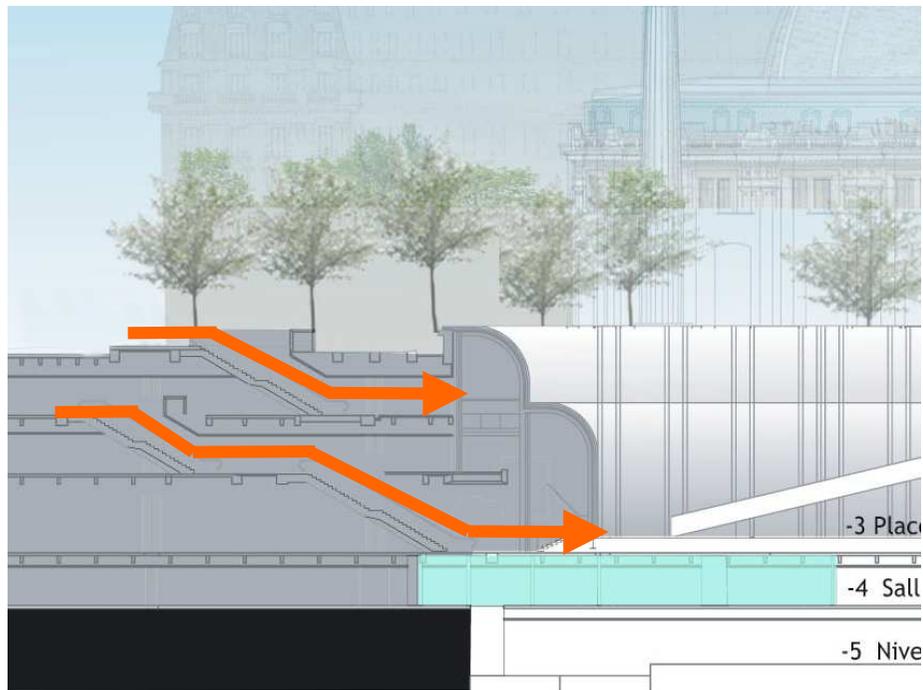


porte Berger

état projeté

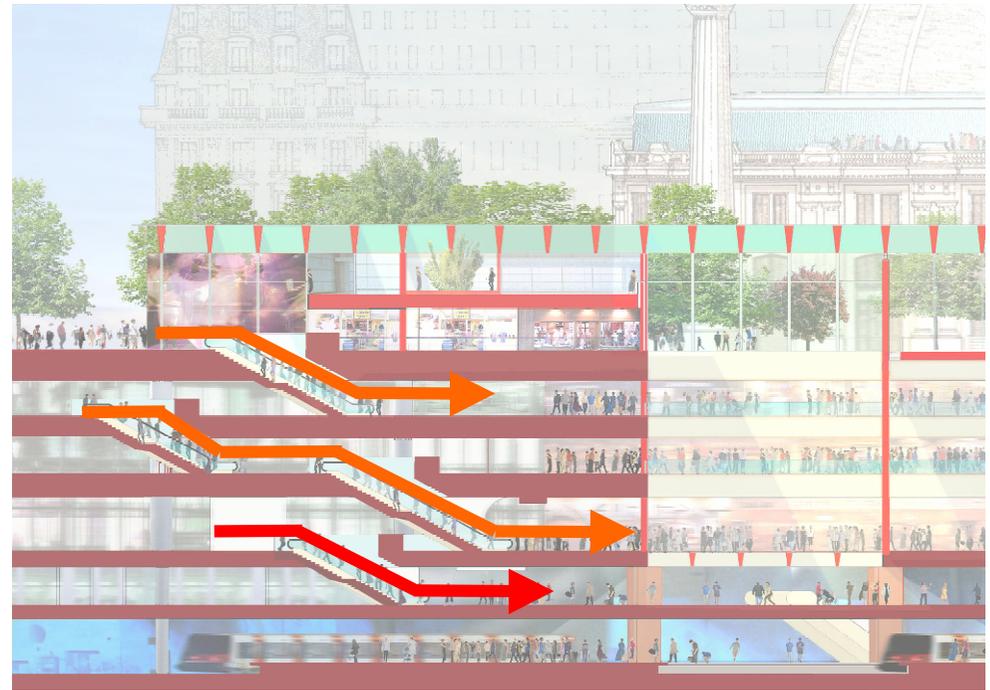


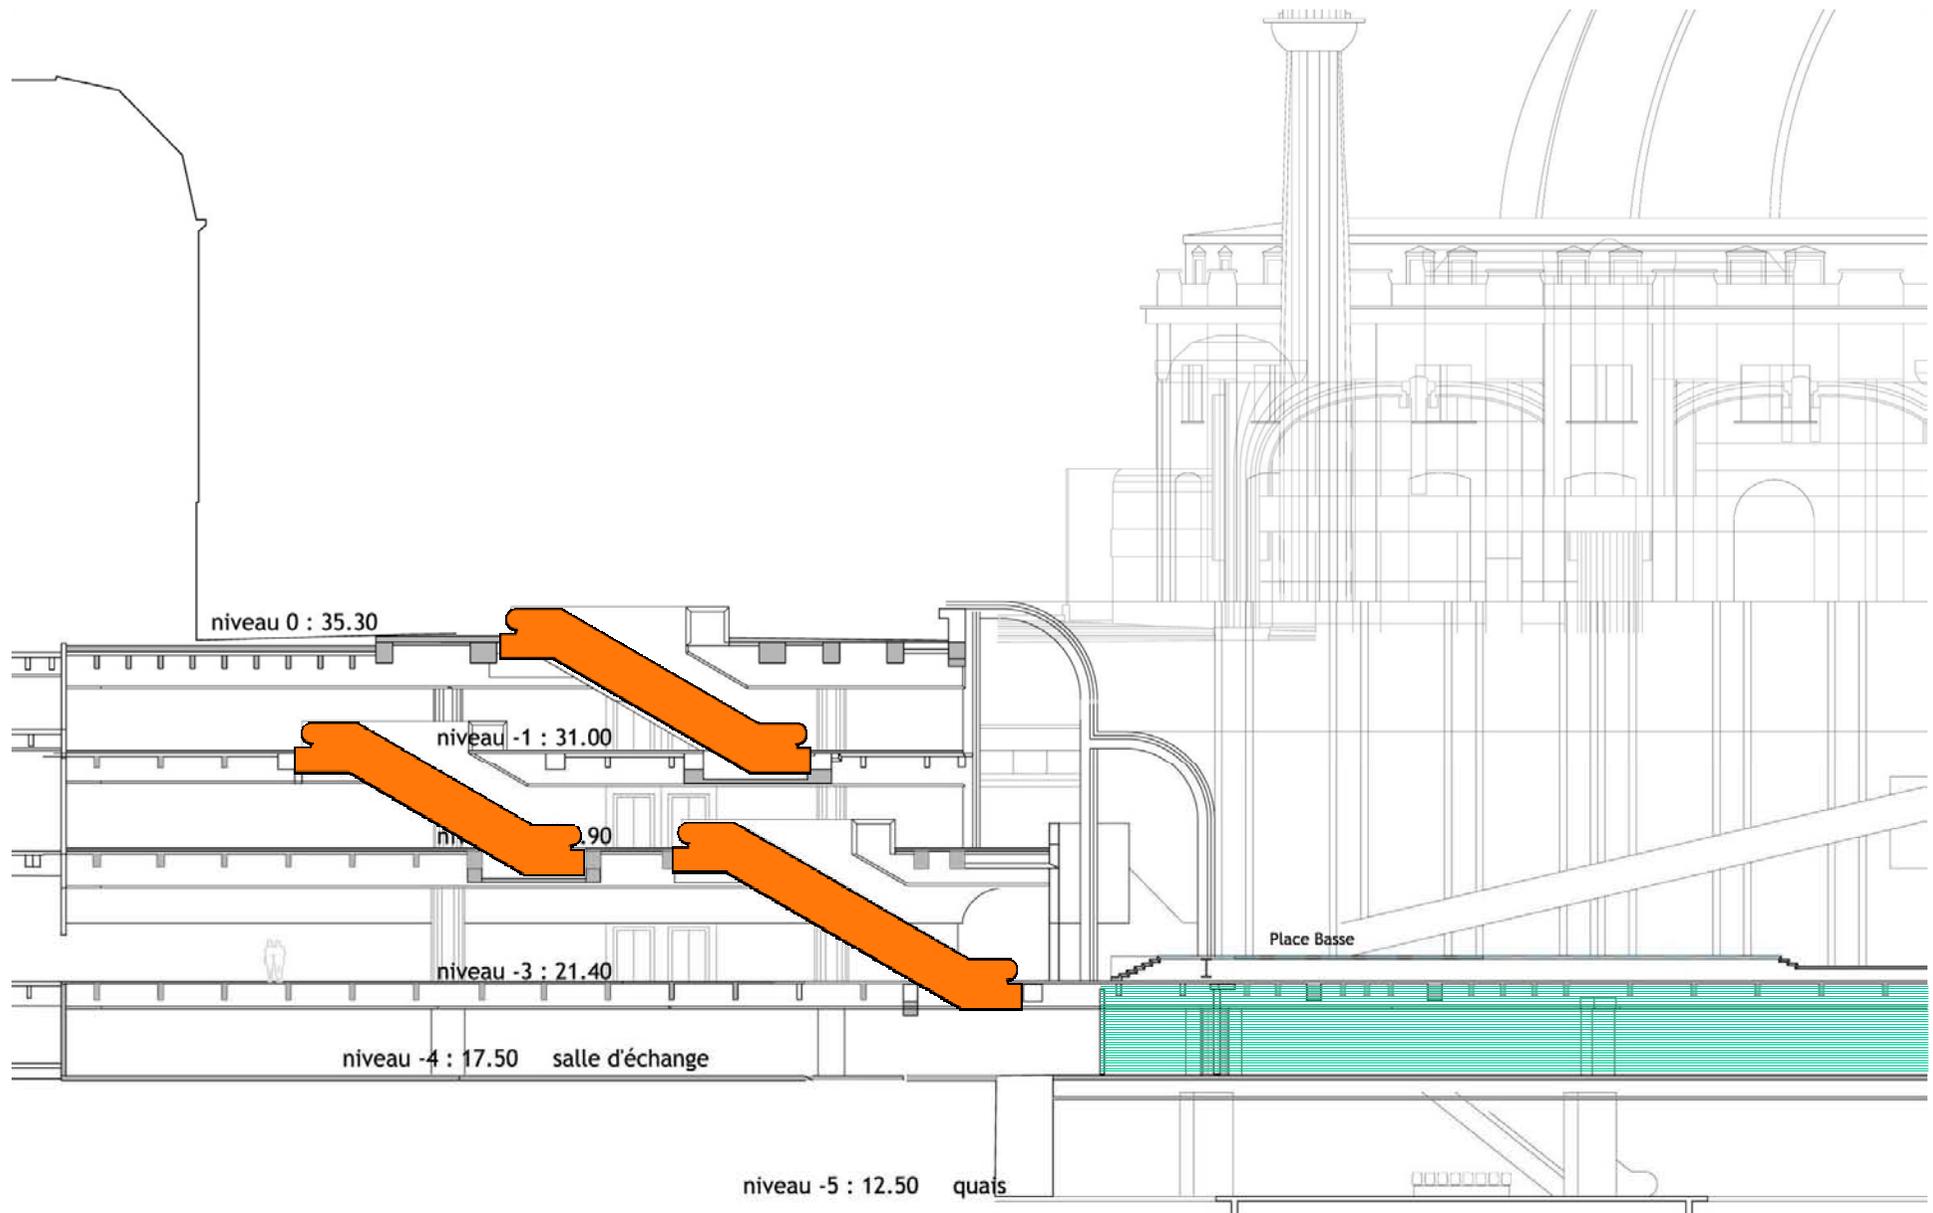


accès Berger – existant

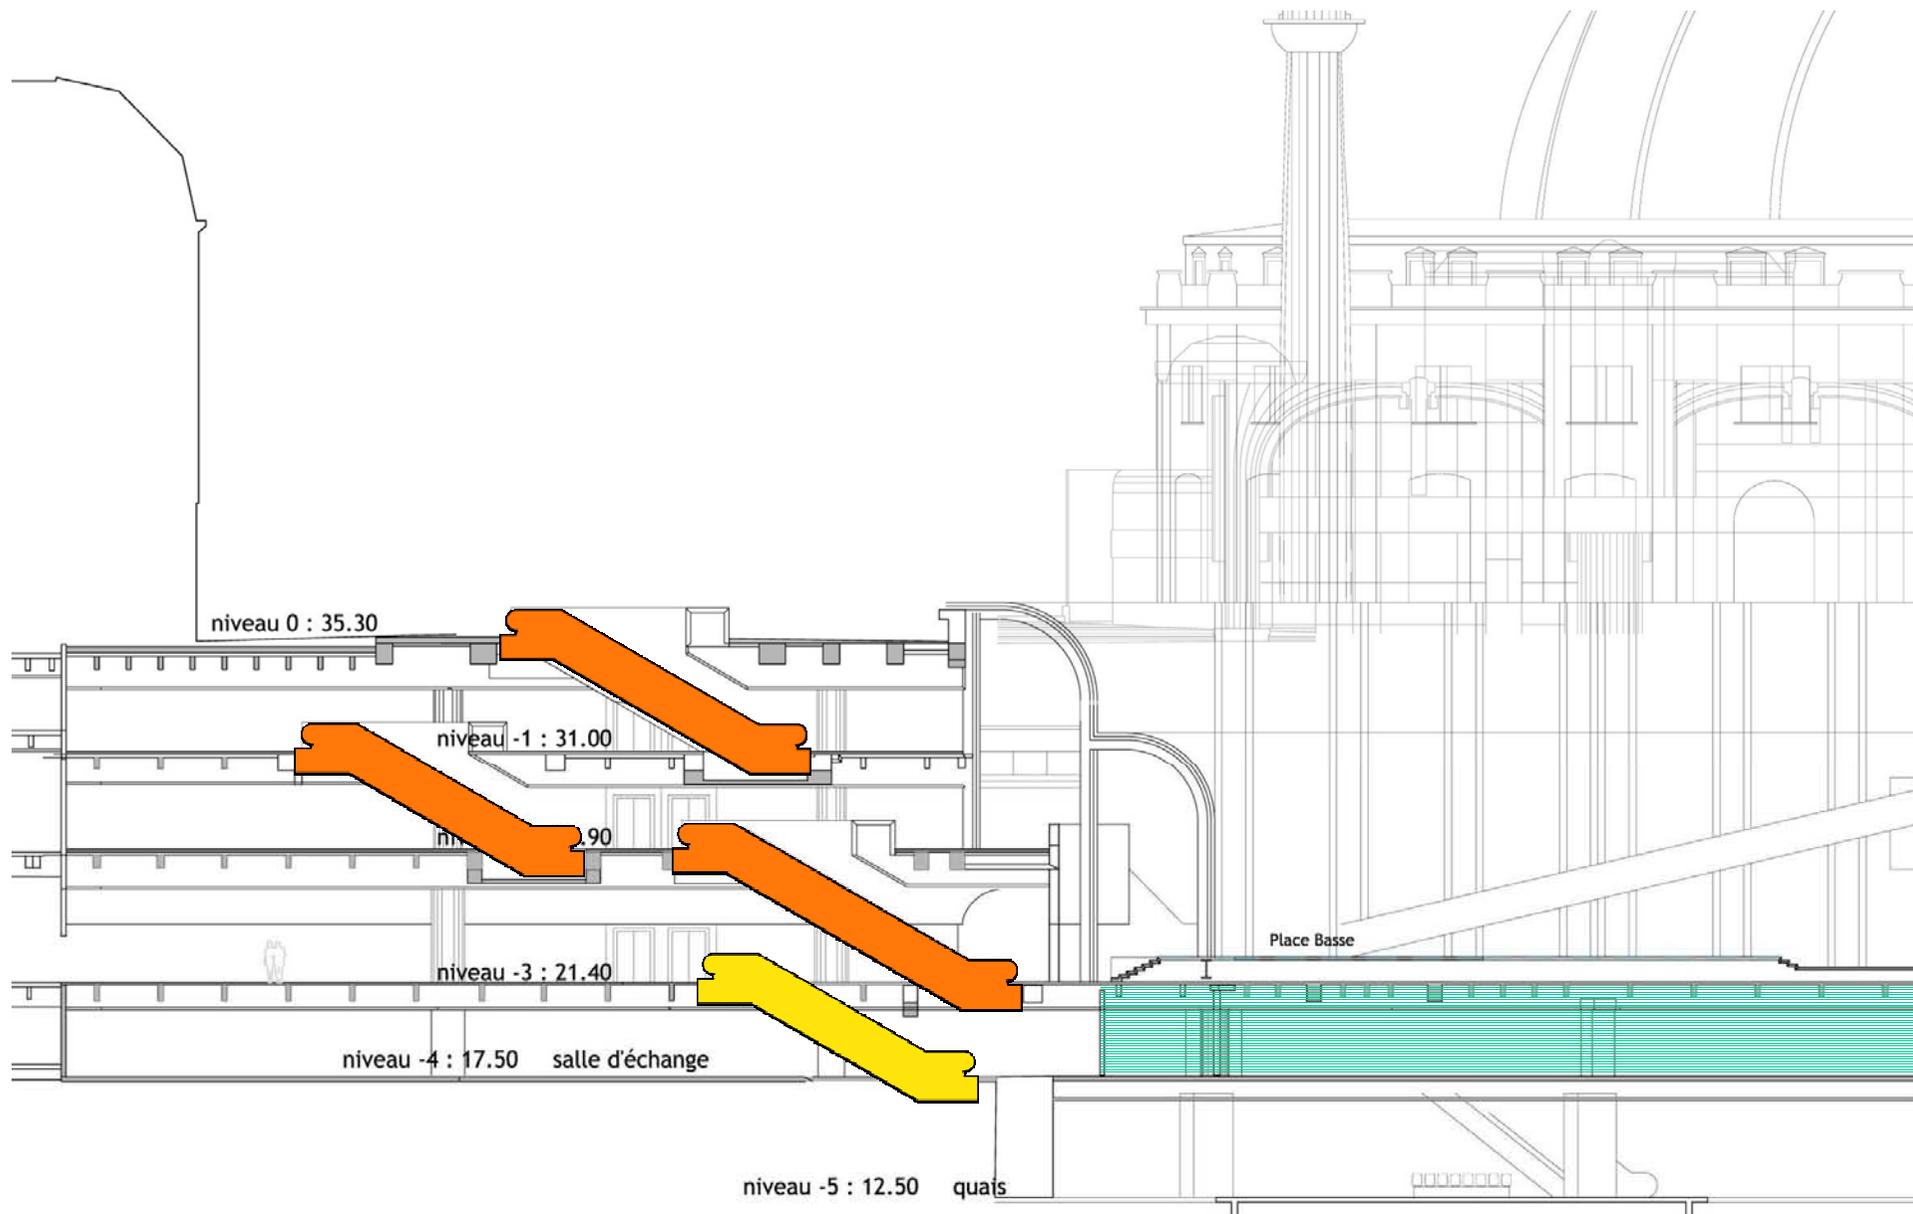


accès Berger – projet

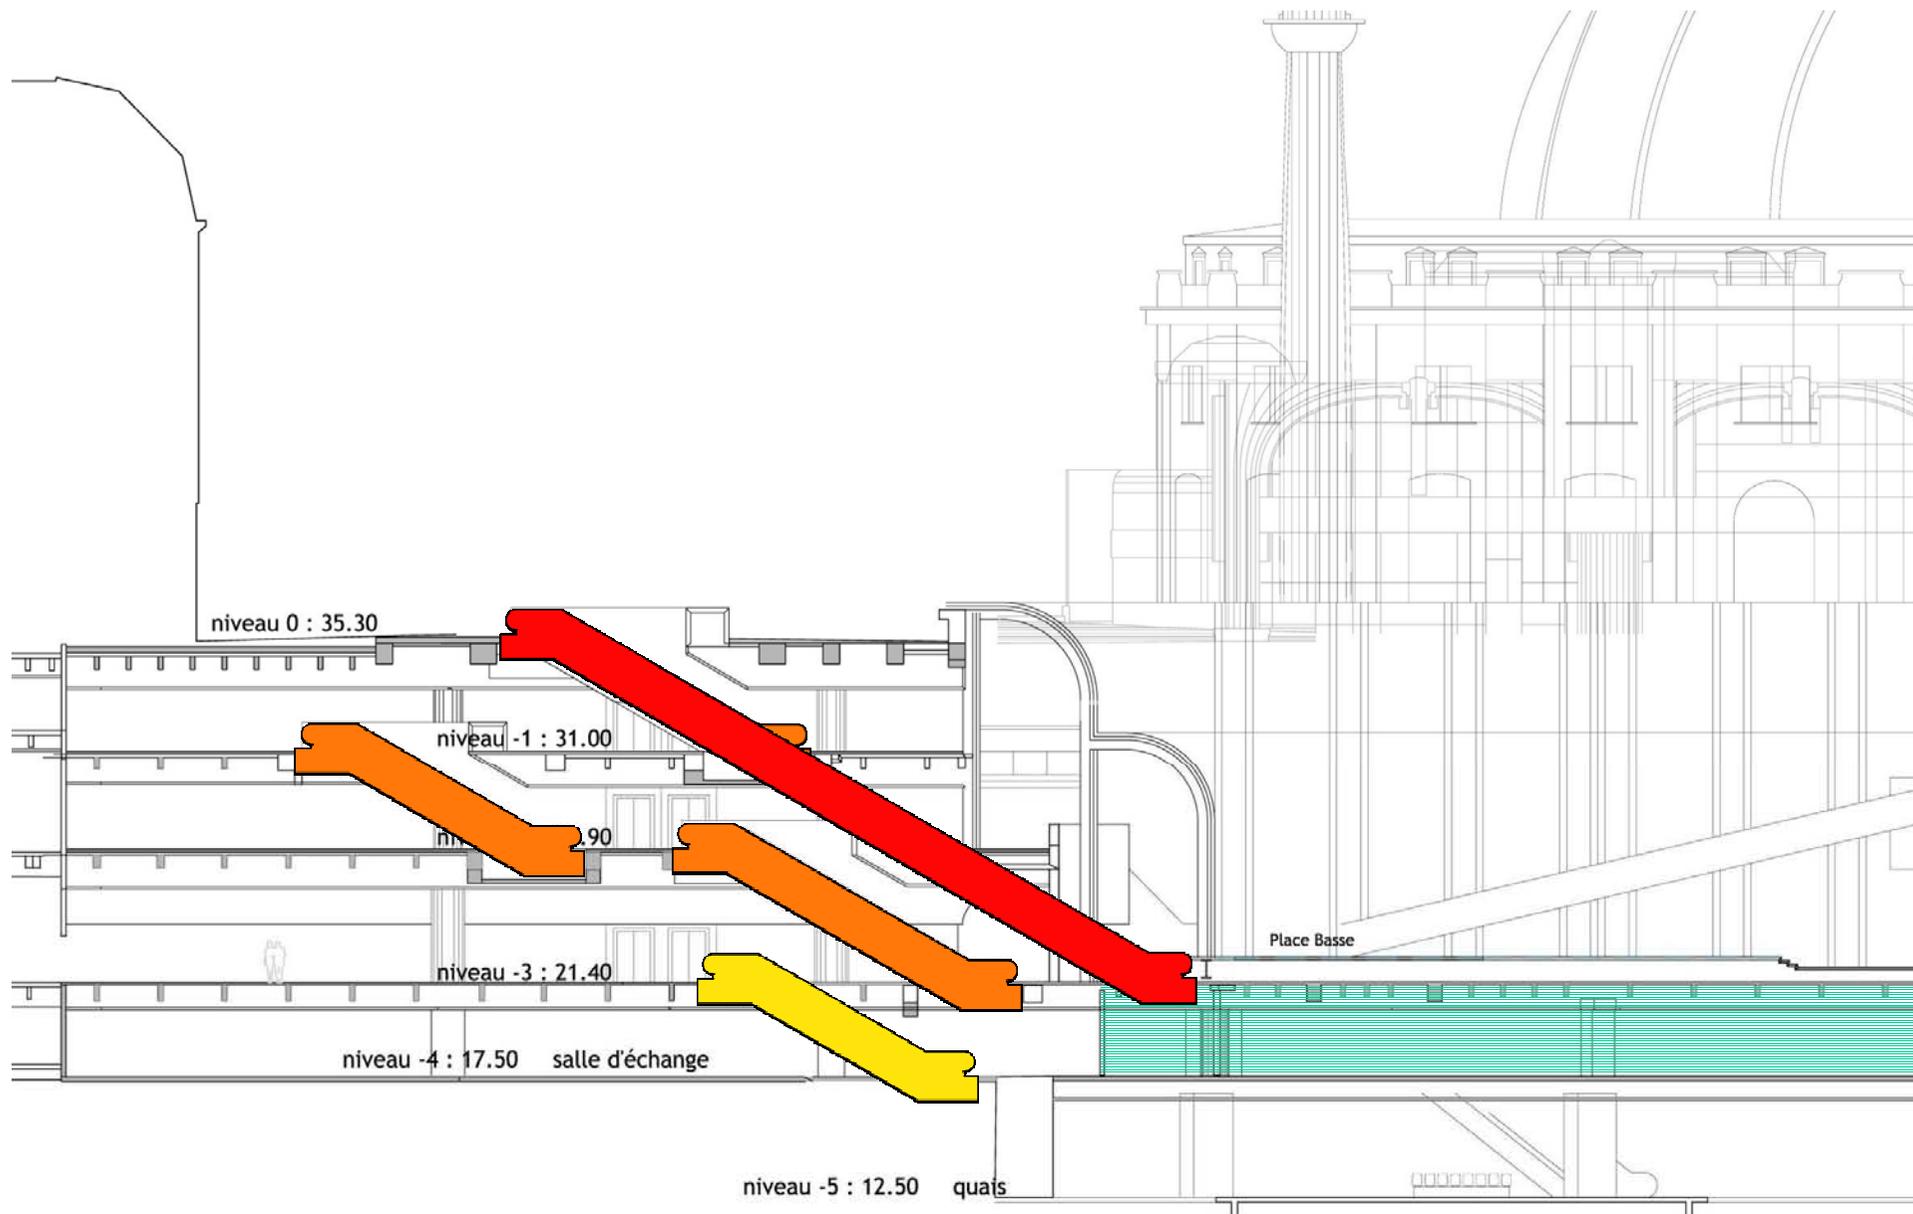


accès Berger – projet + tube

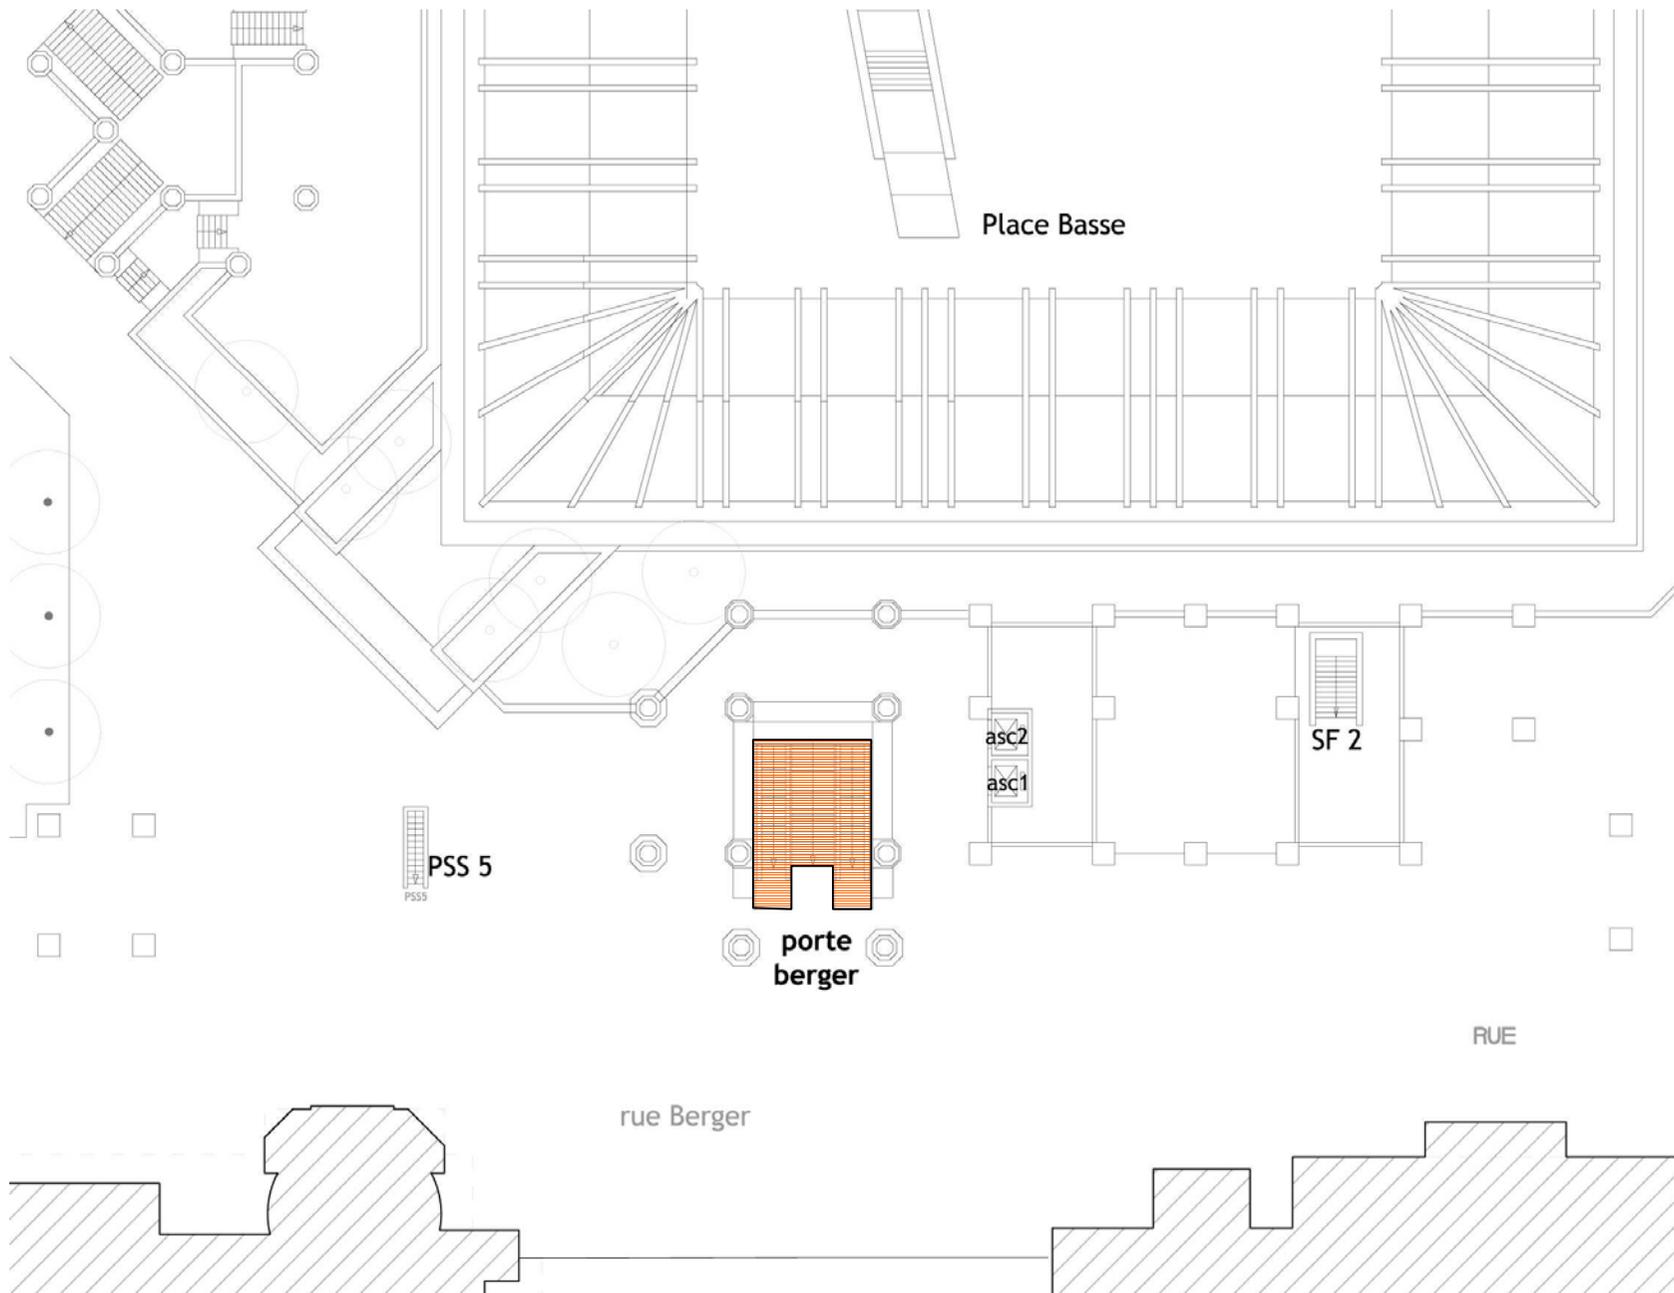


accès Berger – niveau 0

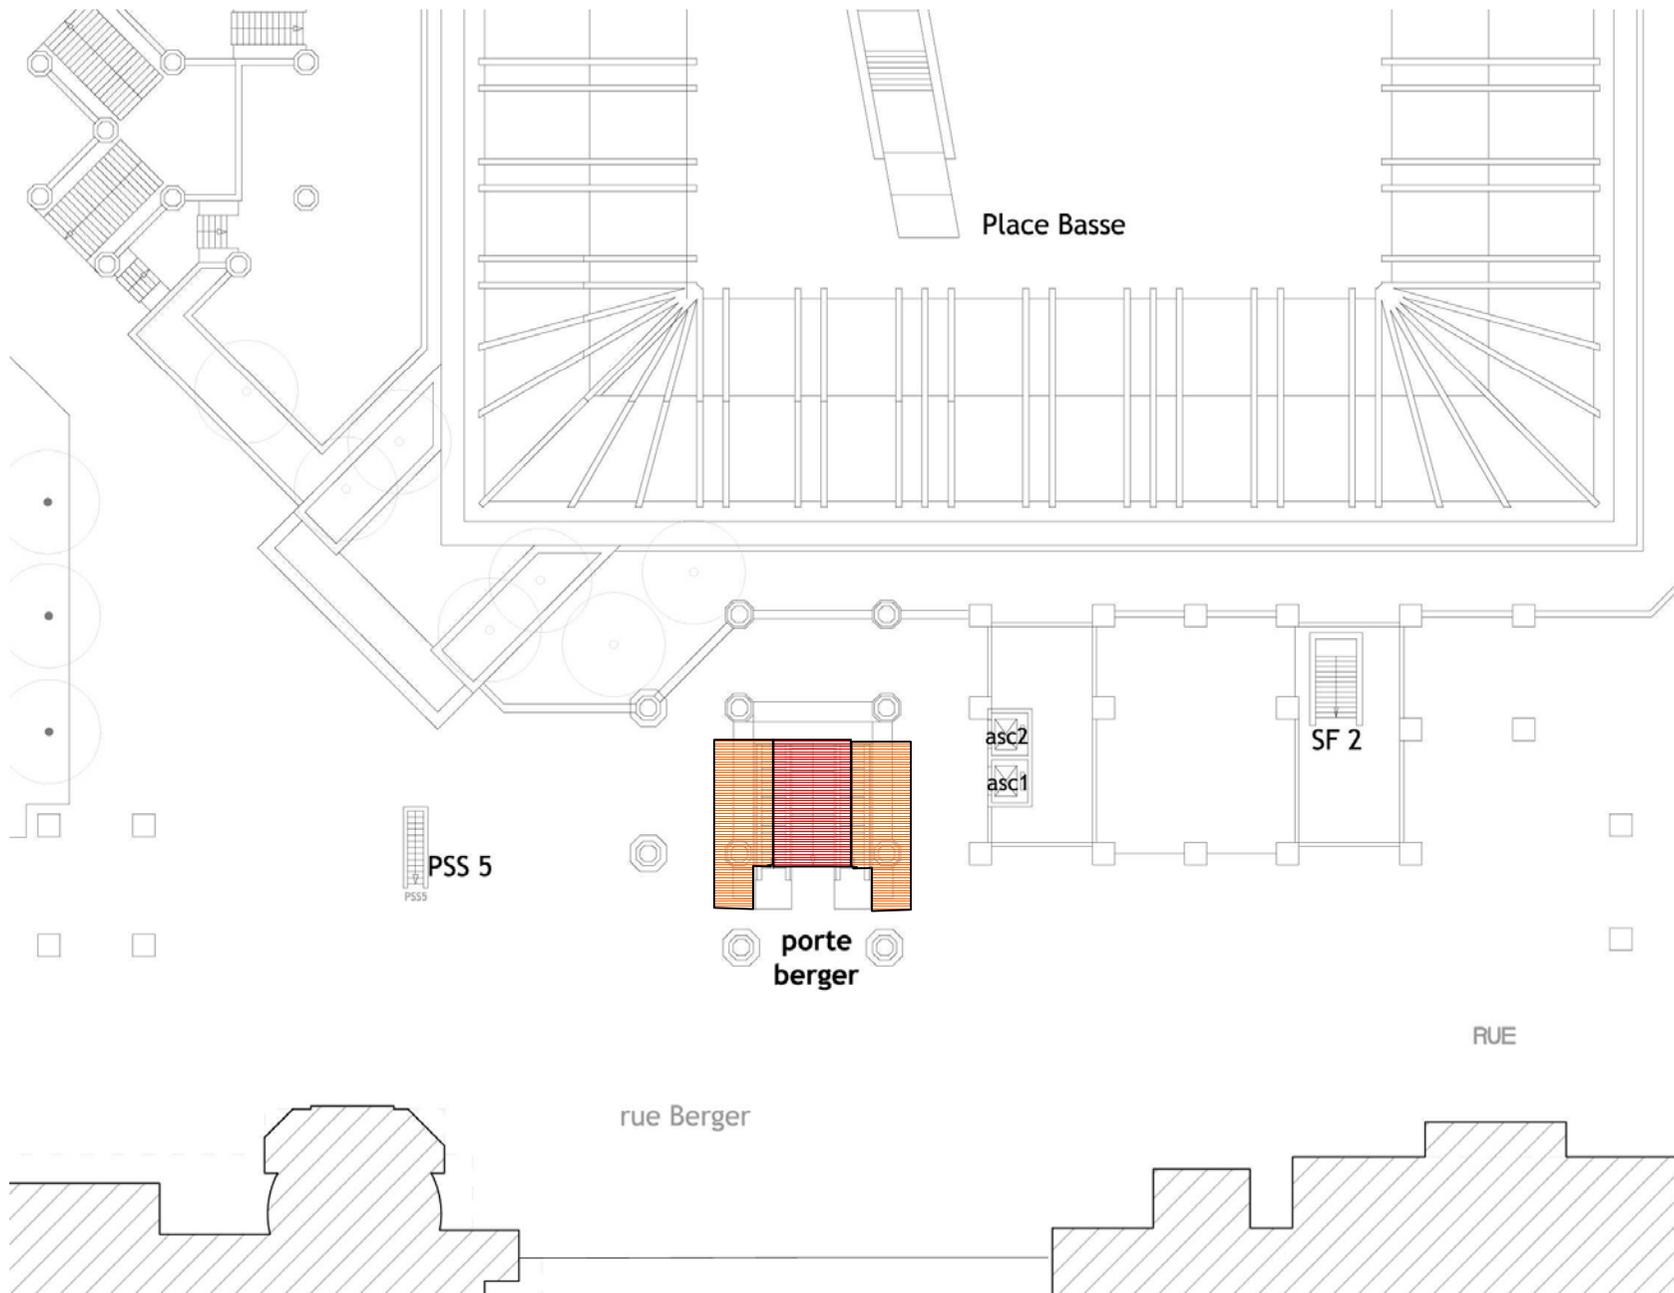


**accès Berger – niveau 0 + tube**

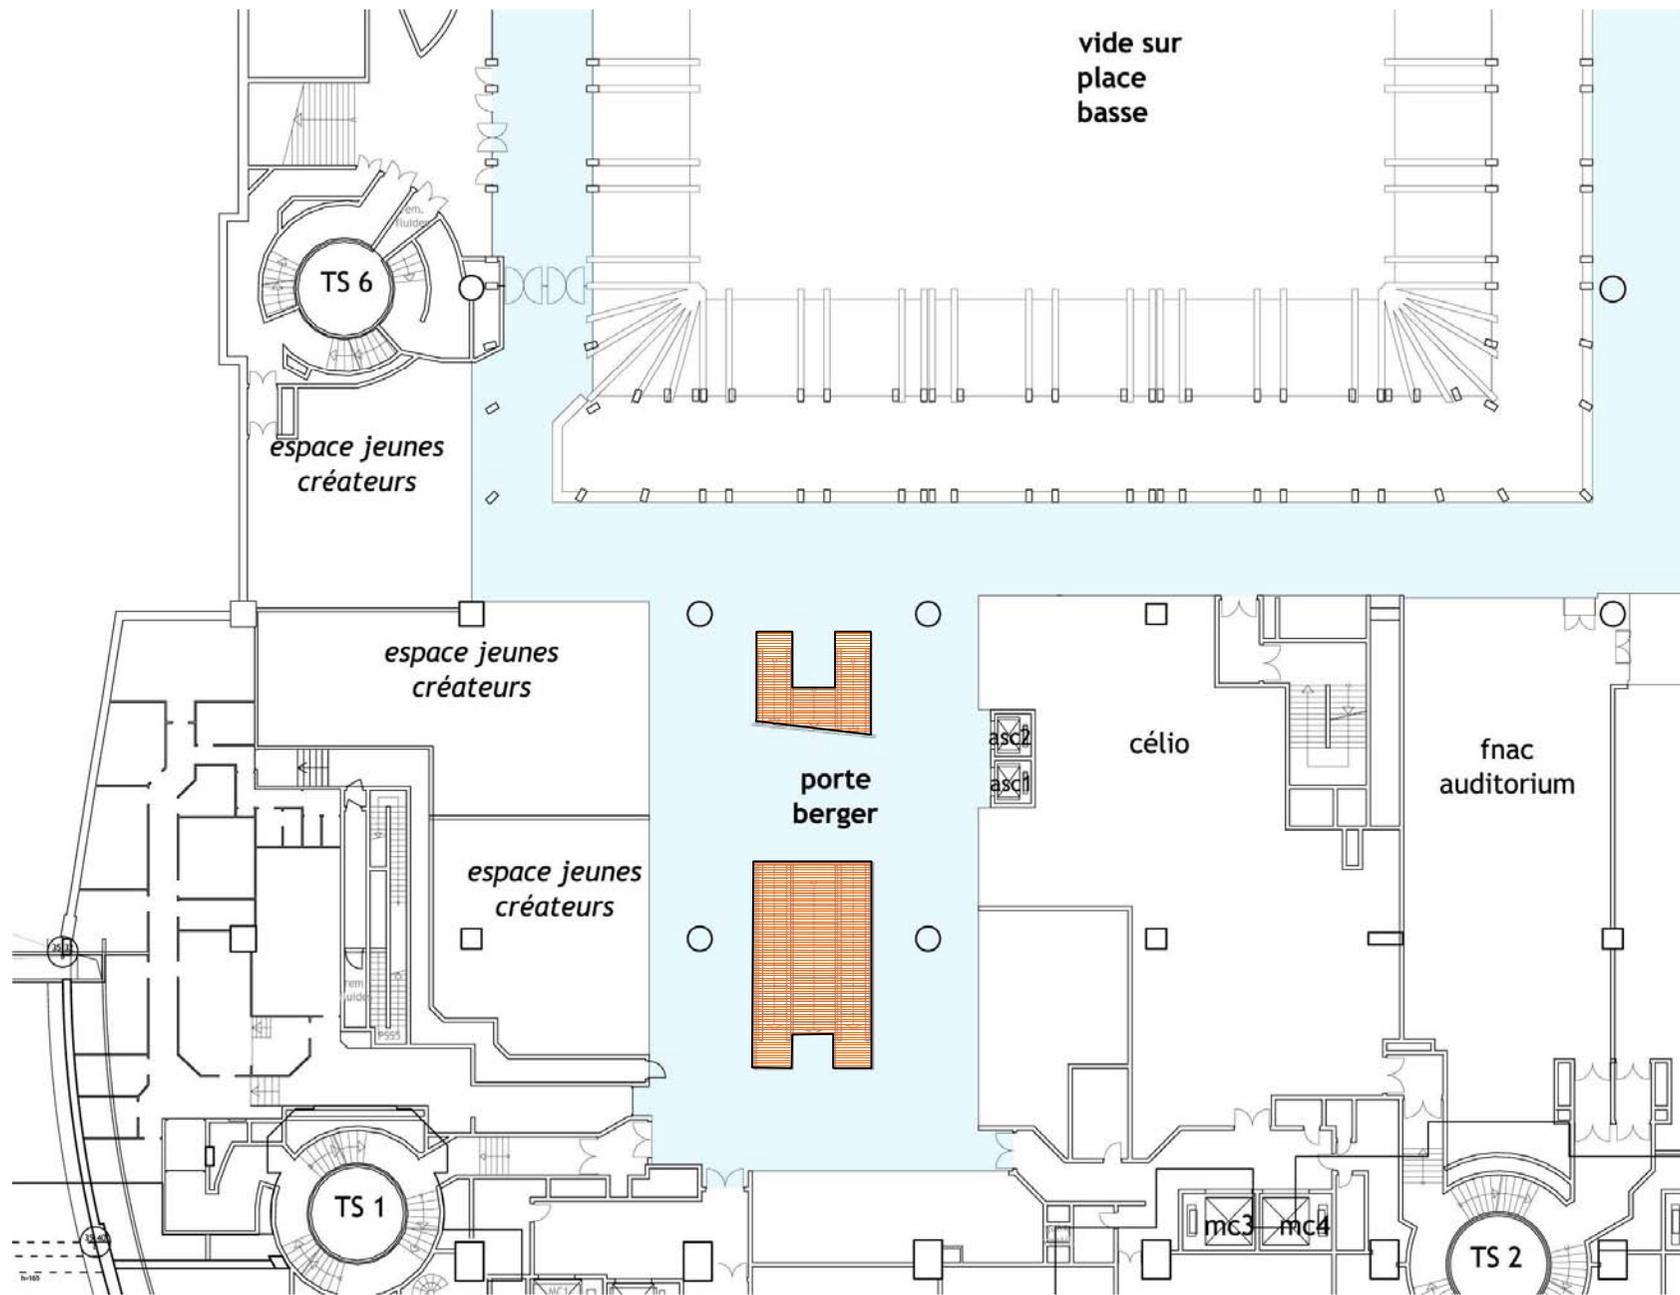


accès Berger – niveau-1

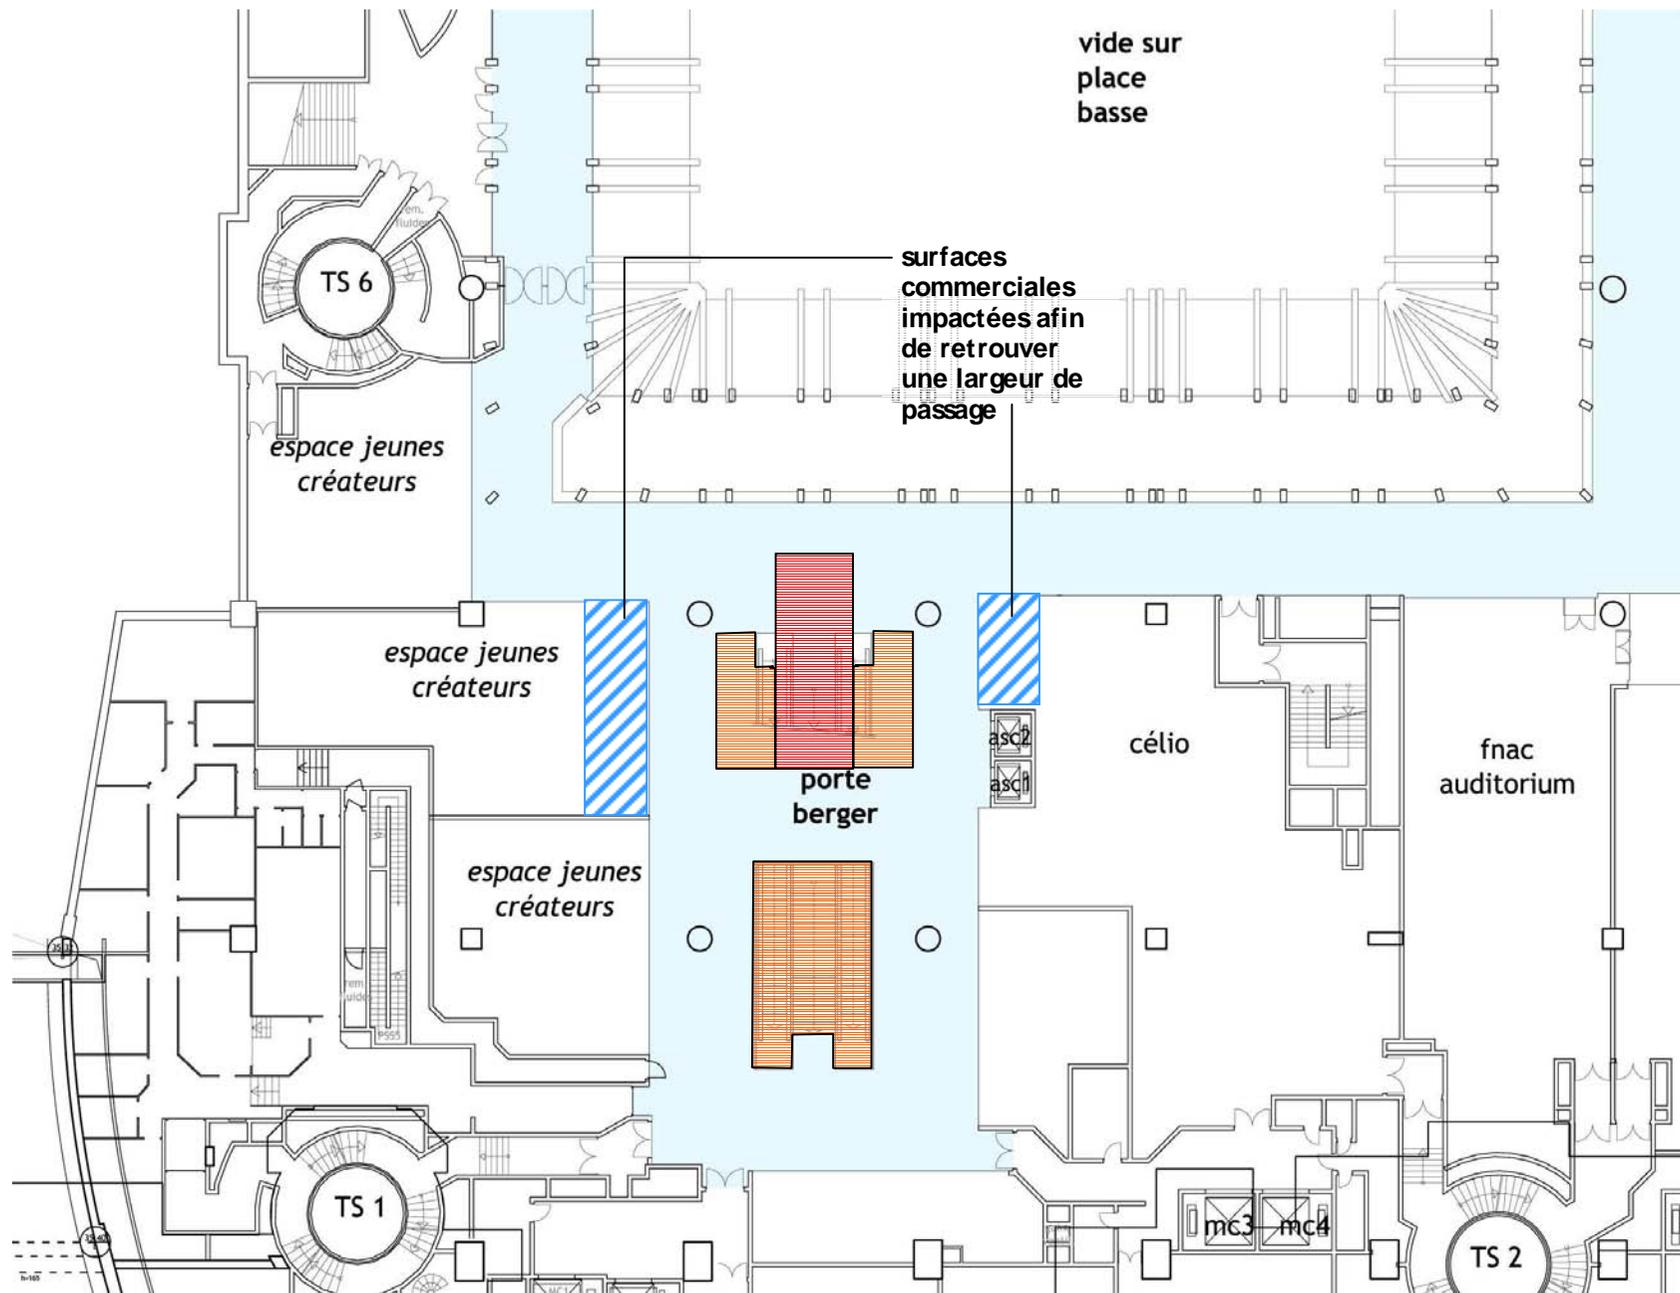


accès Berger – niveau-1 + tube

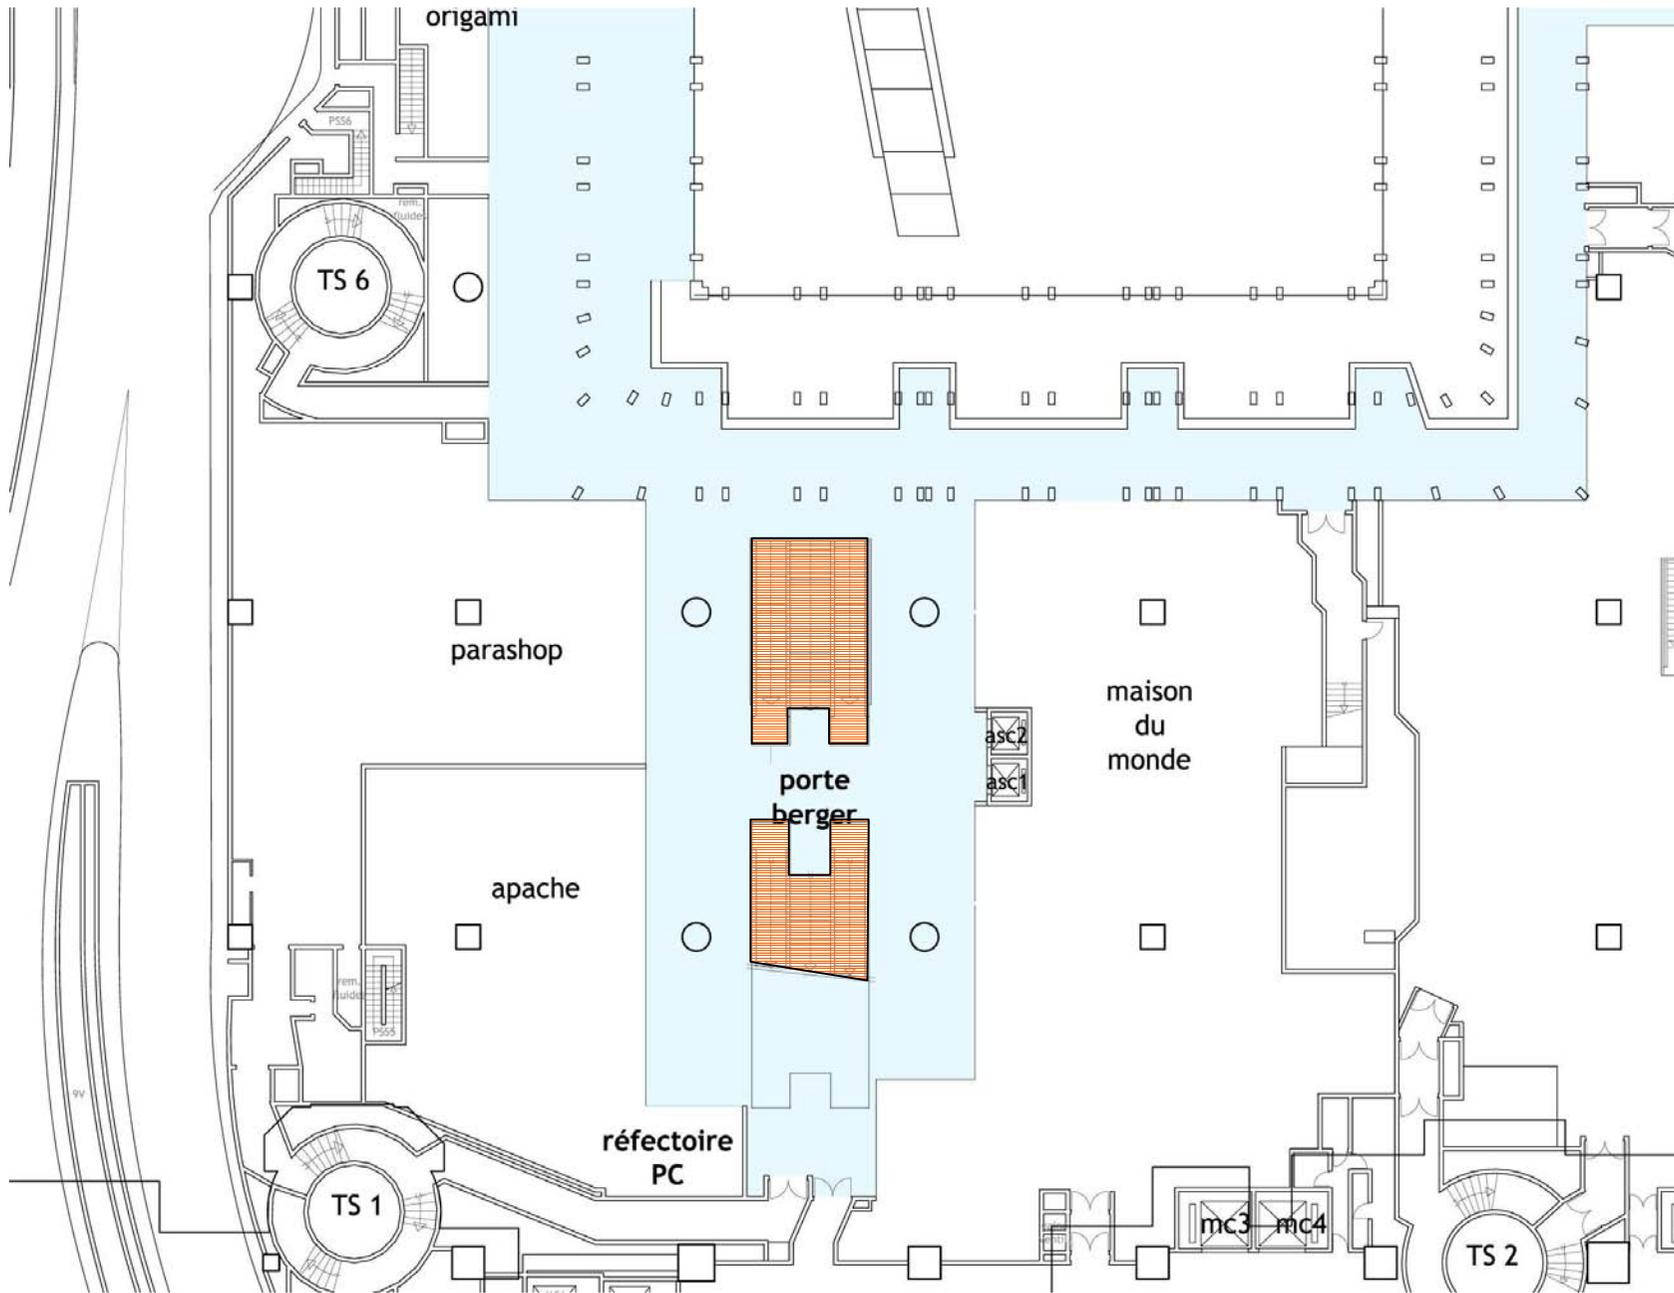


**accès Berger – niveau-2**

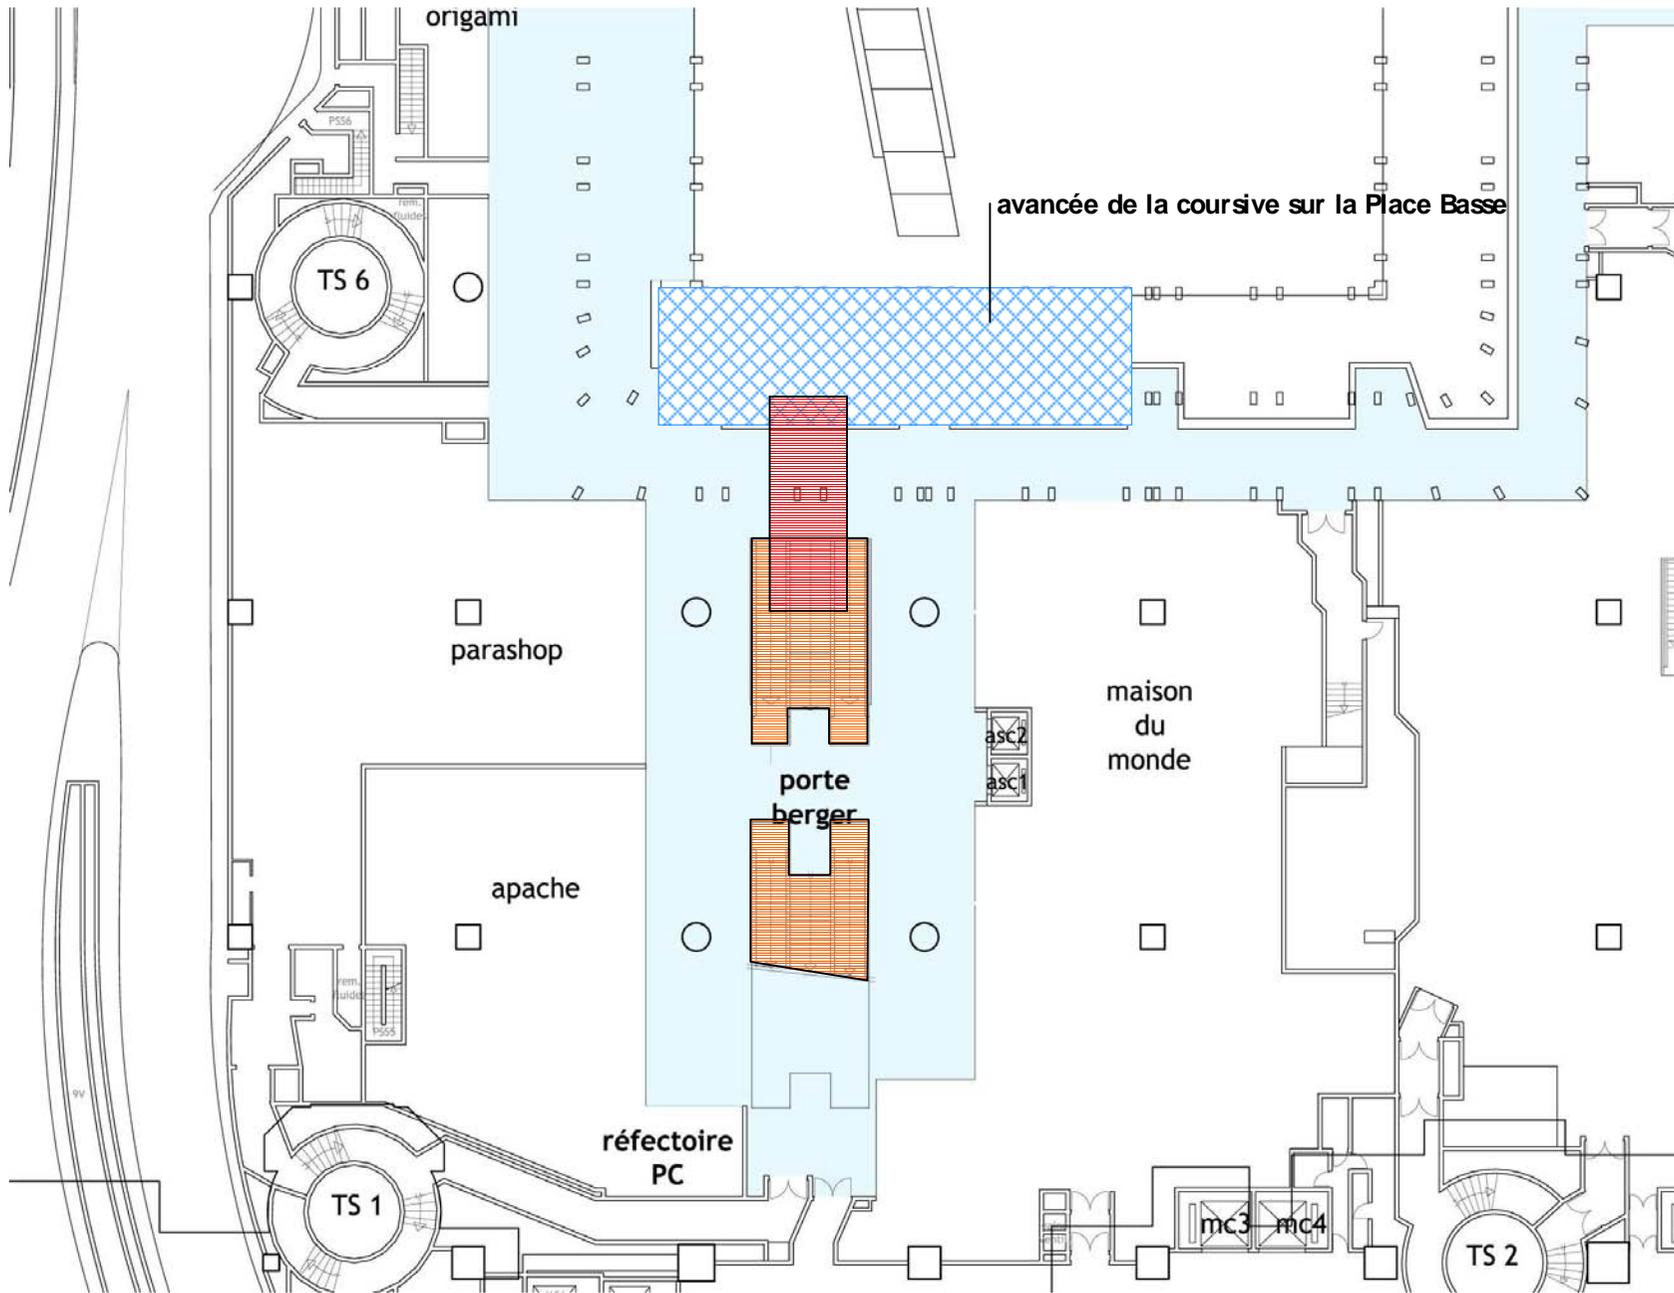


accès Berger – niveau-2 + tube

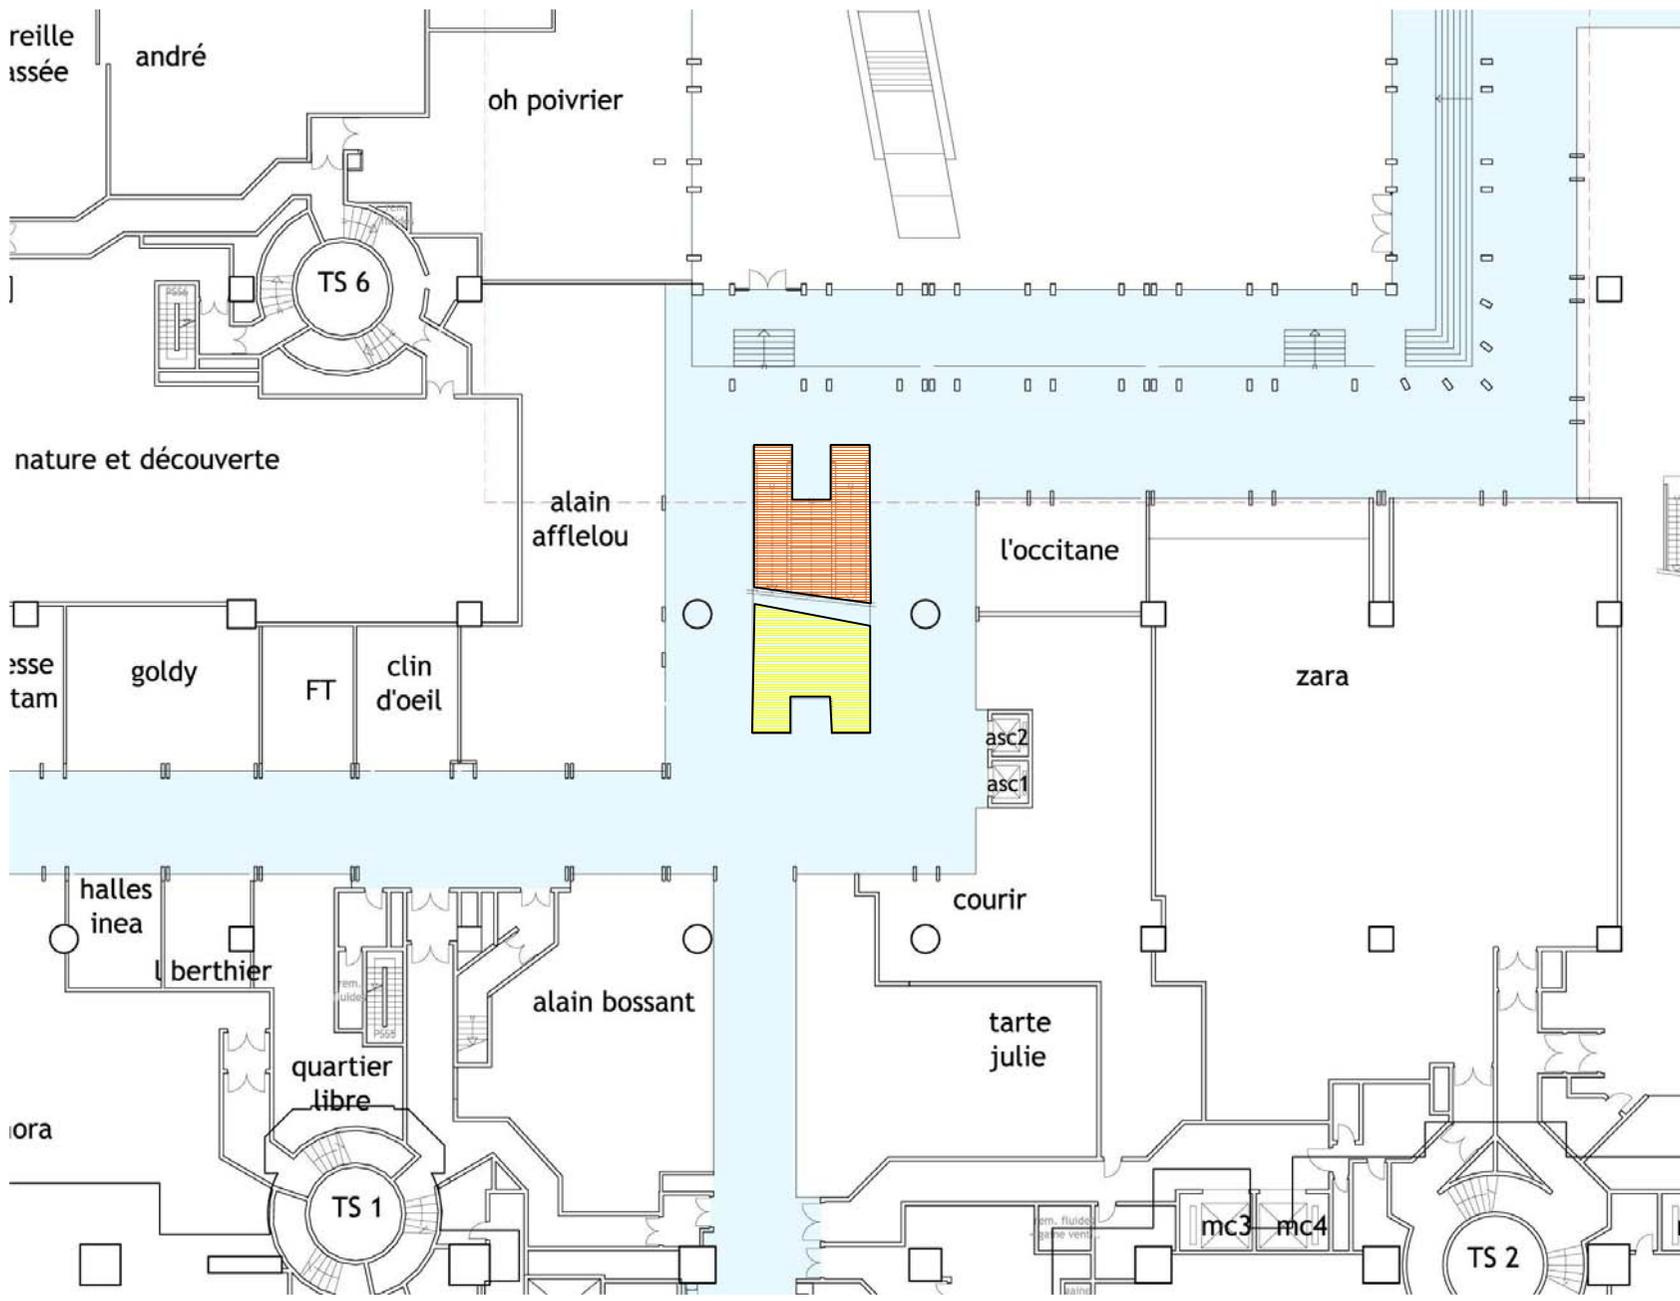


accès Berger – niveau-3

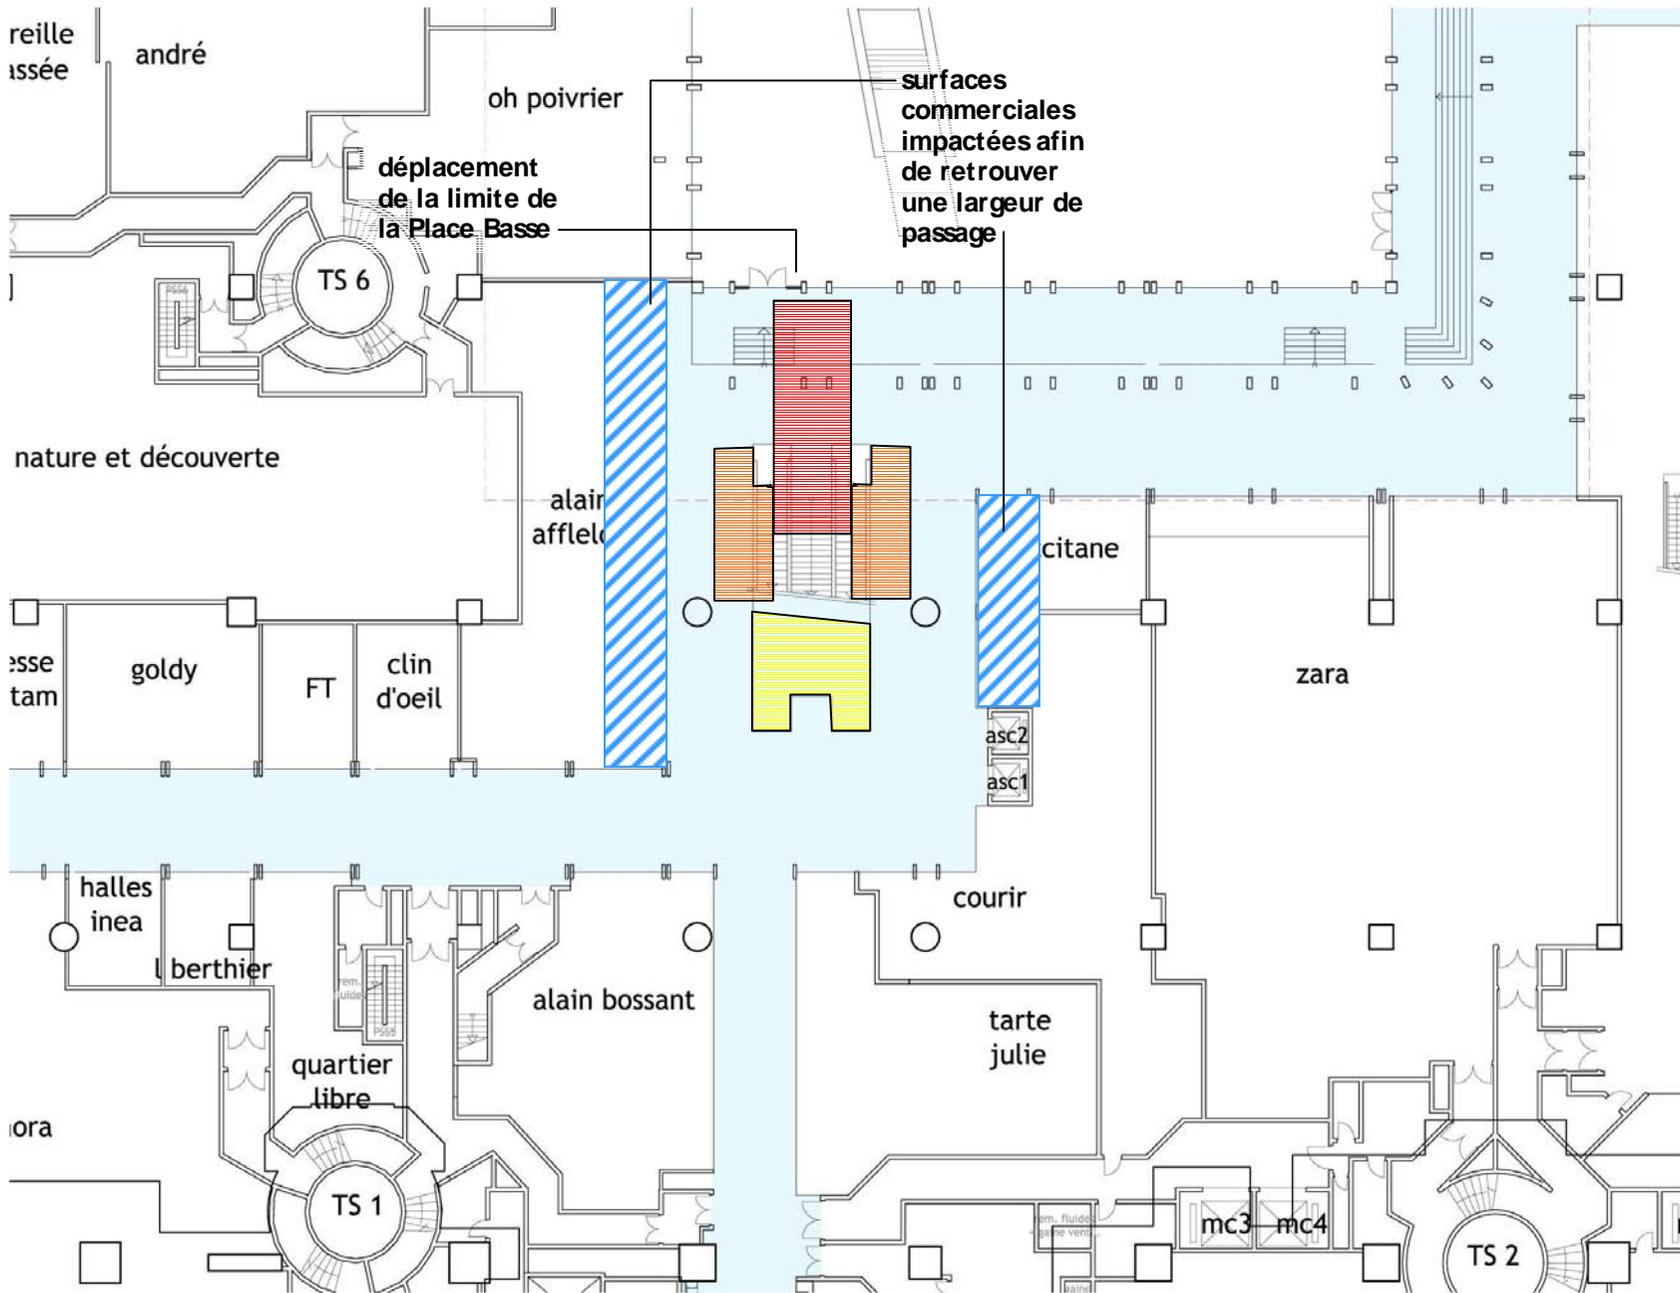

accès Berger – niveau-3 + tube

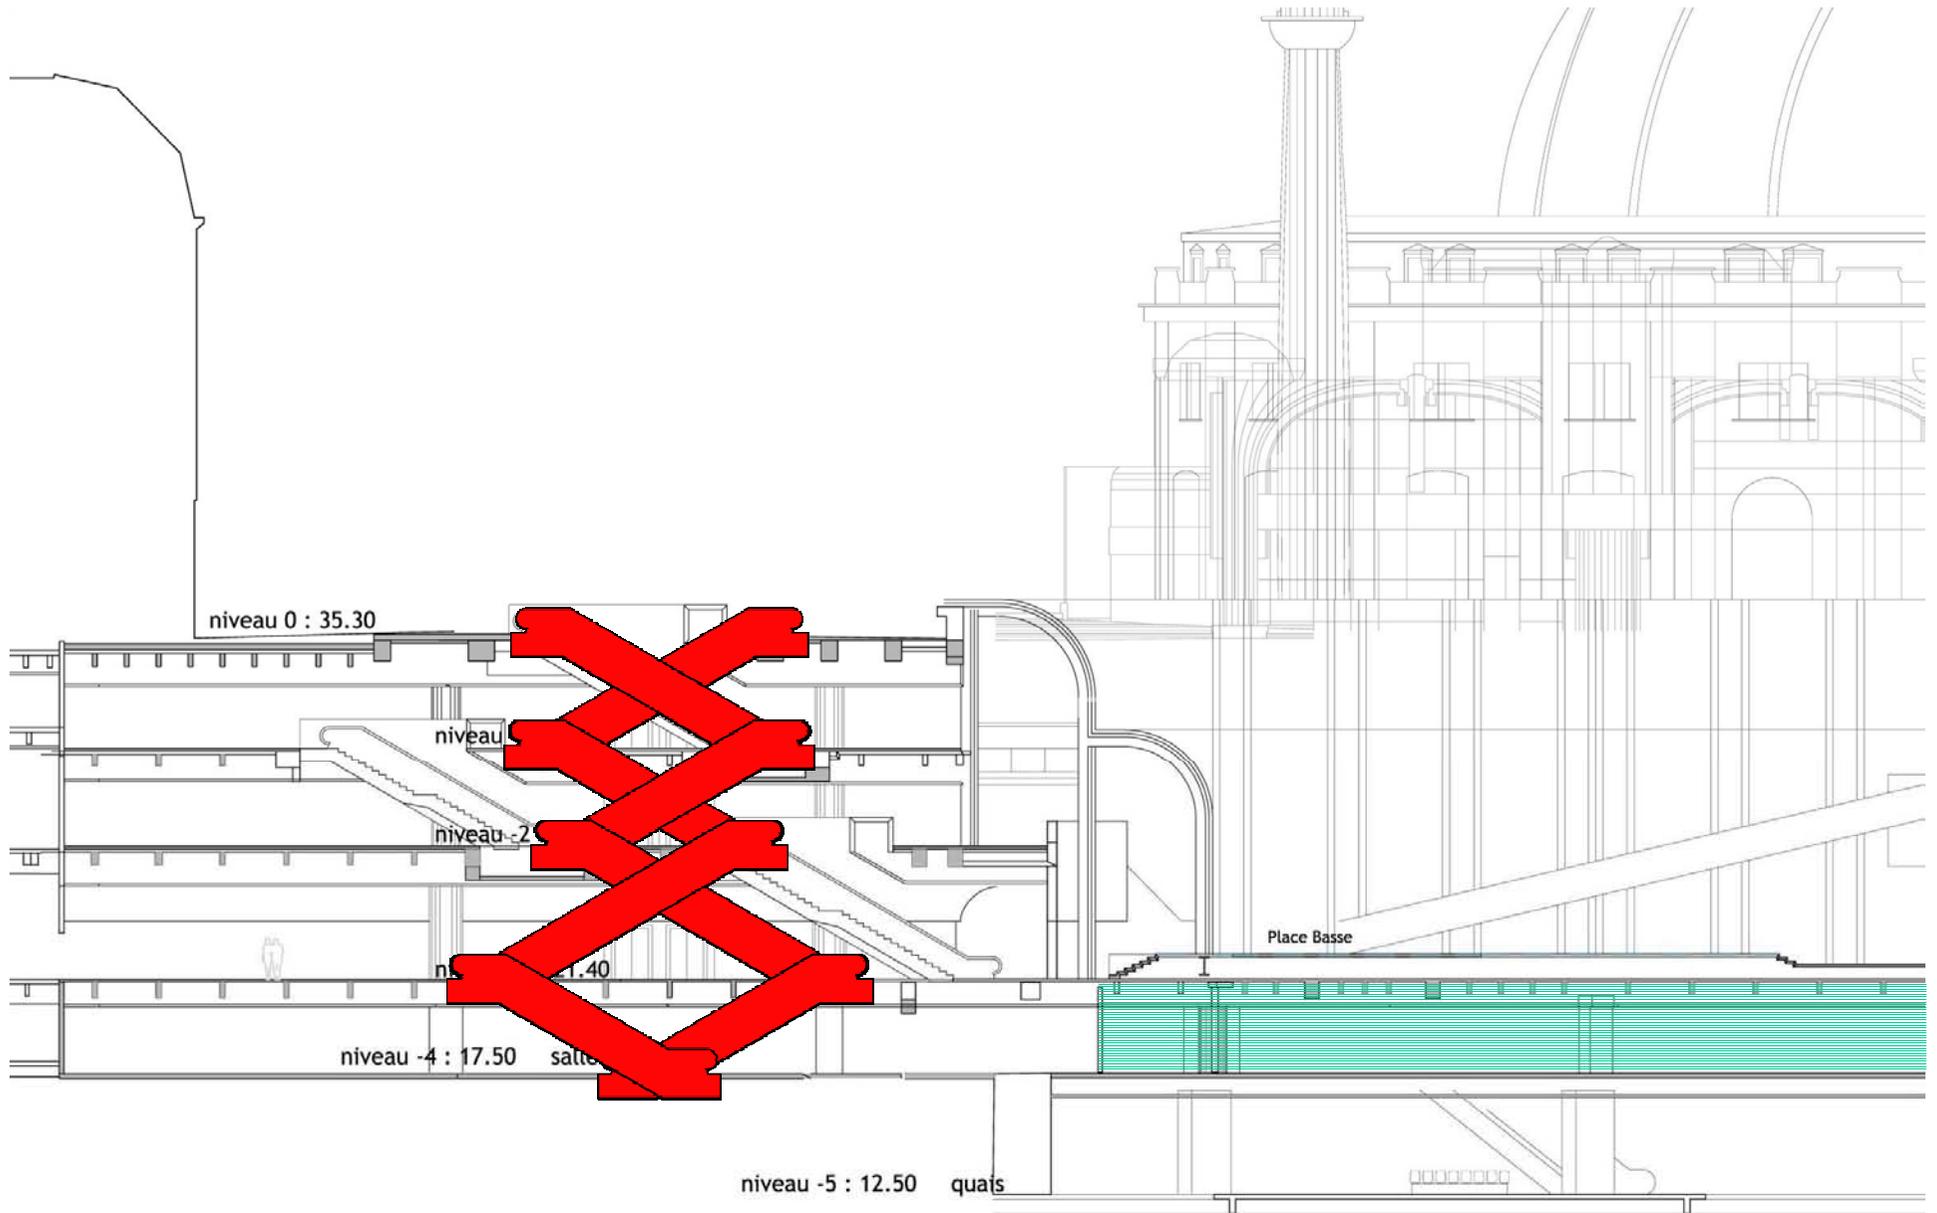

accès Berger – « W »

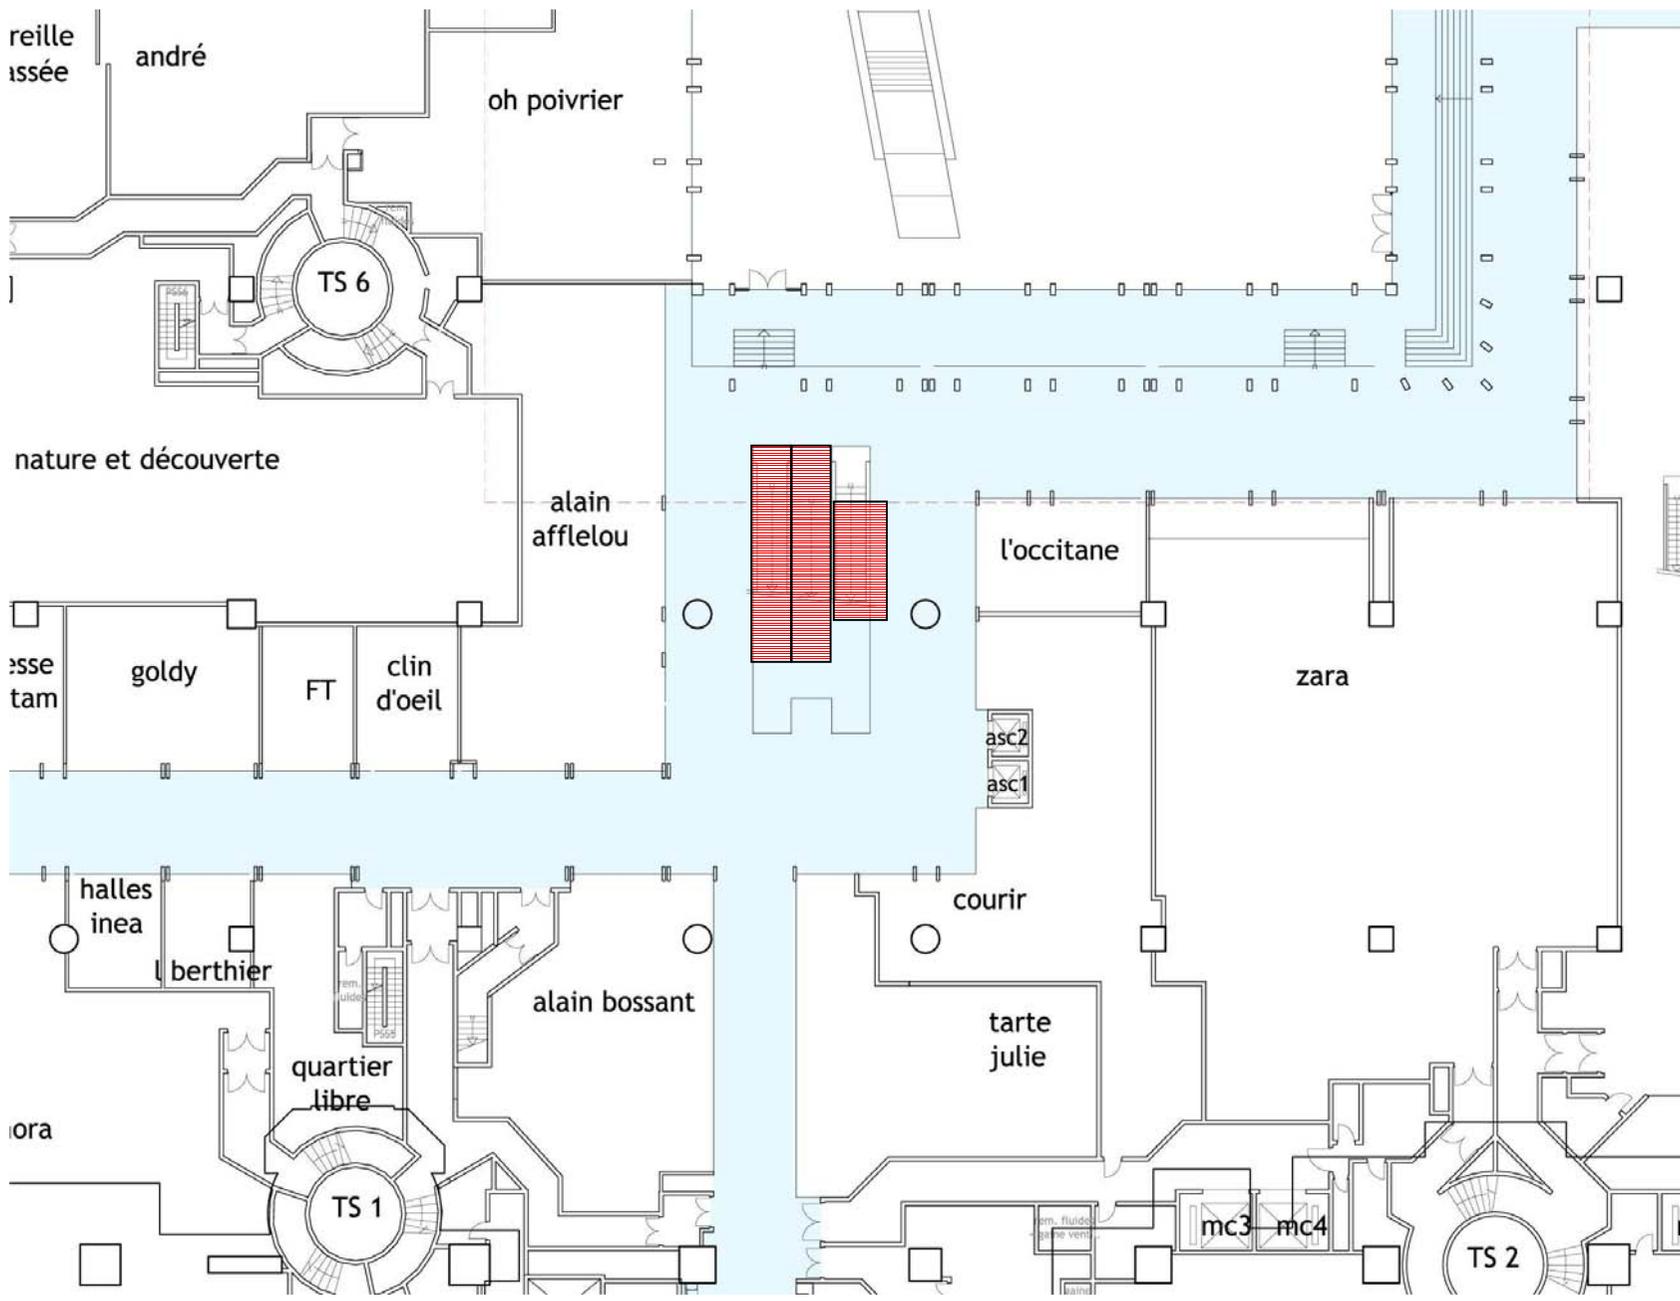

accès Berger – niveau-3 – “W”